



For more information see Document /Täiendav teave on esitatud dokumendis: Wd 3090 Lemmatsi-Labori I-II fiidrite rekonstrueerimine


For more information see Document /Täiendav teave on esitatud dokumendis: Wd 2301 Tartu sadeveekanal, viadukti juures

For more information see Document /Täiendav teave on esitatud dokumendis: Wd 2301 Tartu sadeveekanal. viadukti juures

For more information see Document /Täiendav teave on esitatud dokumendis: Wd 3090 Lemmatsi-Labori I-II fiidrite rekonstrueerimine

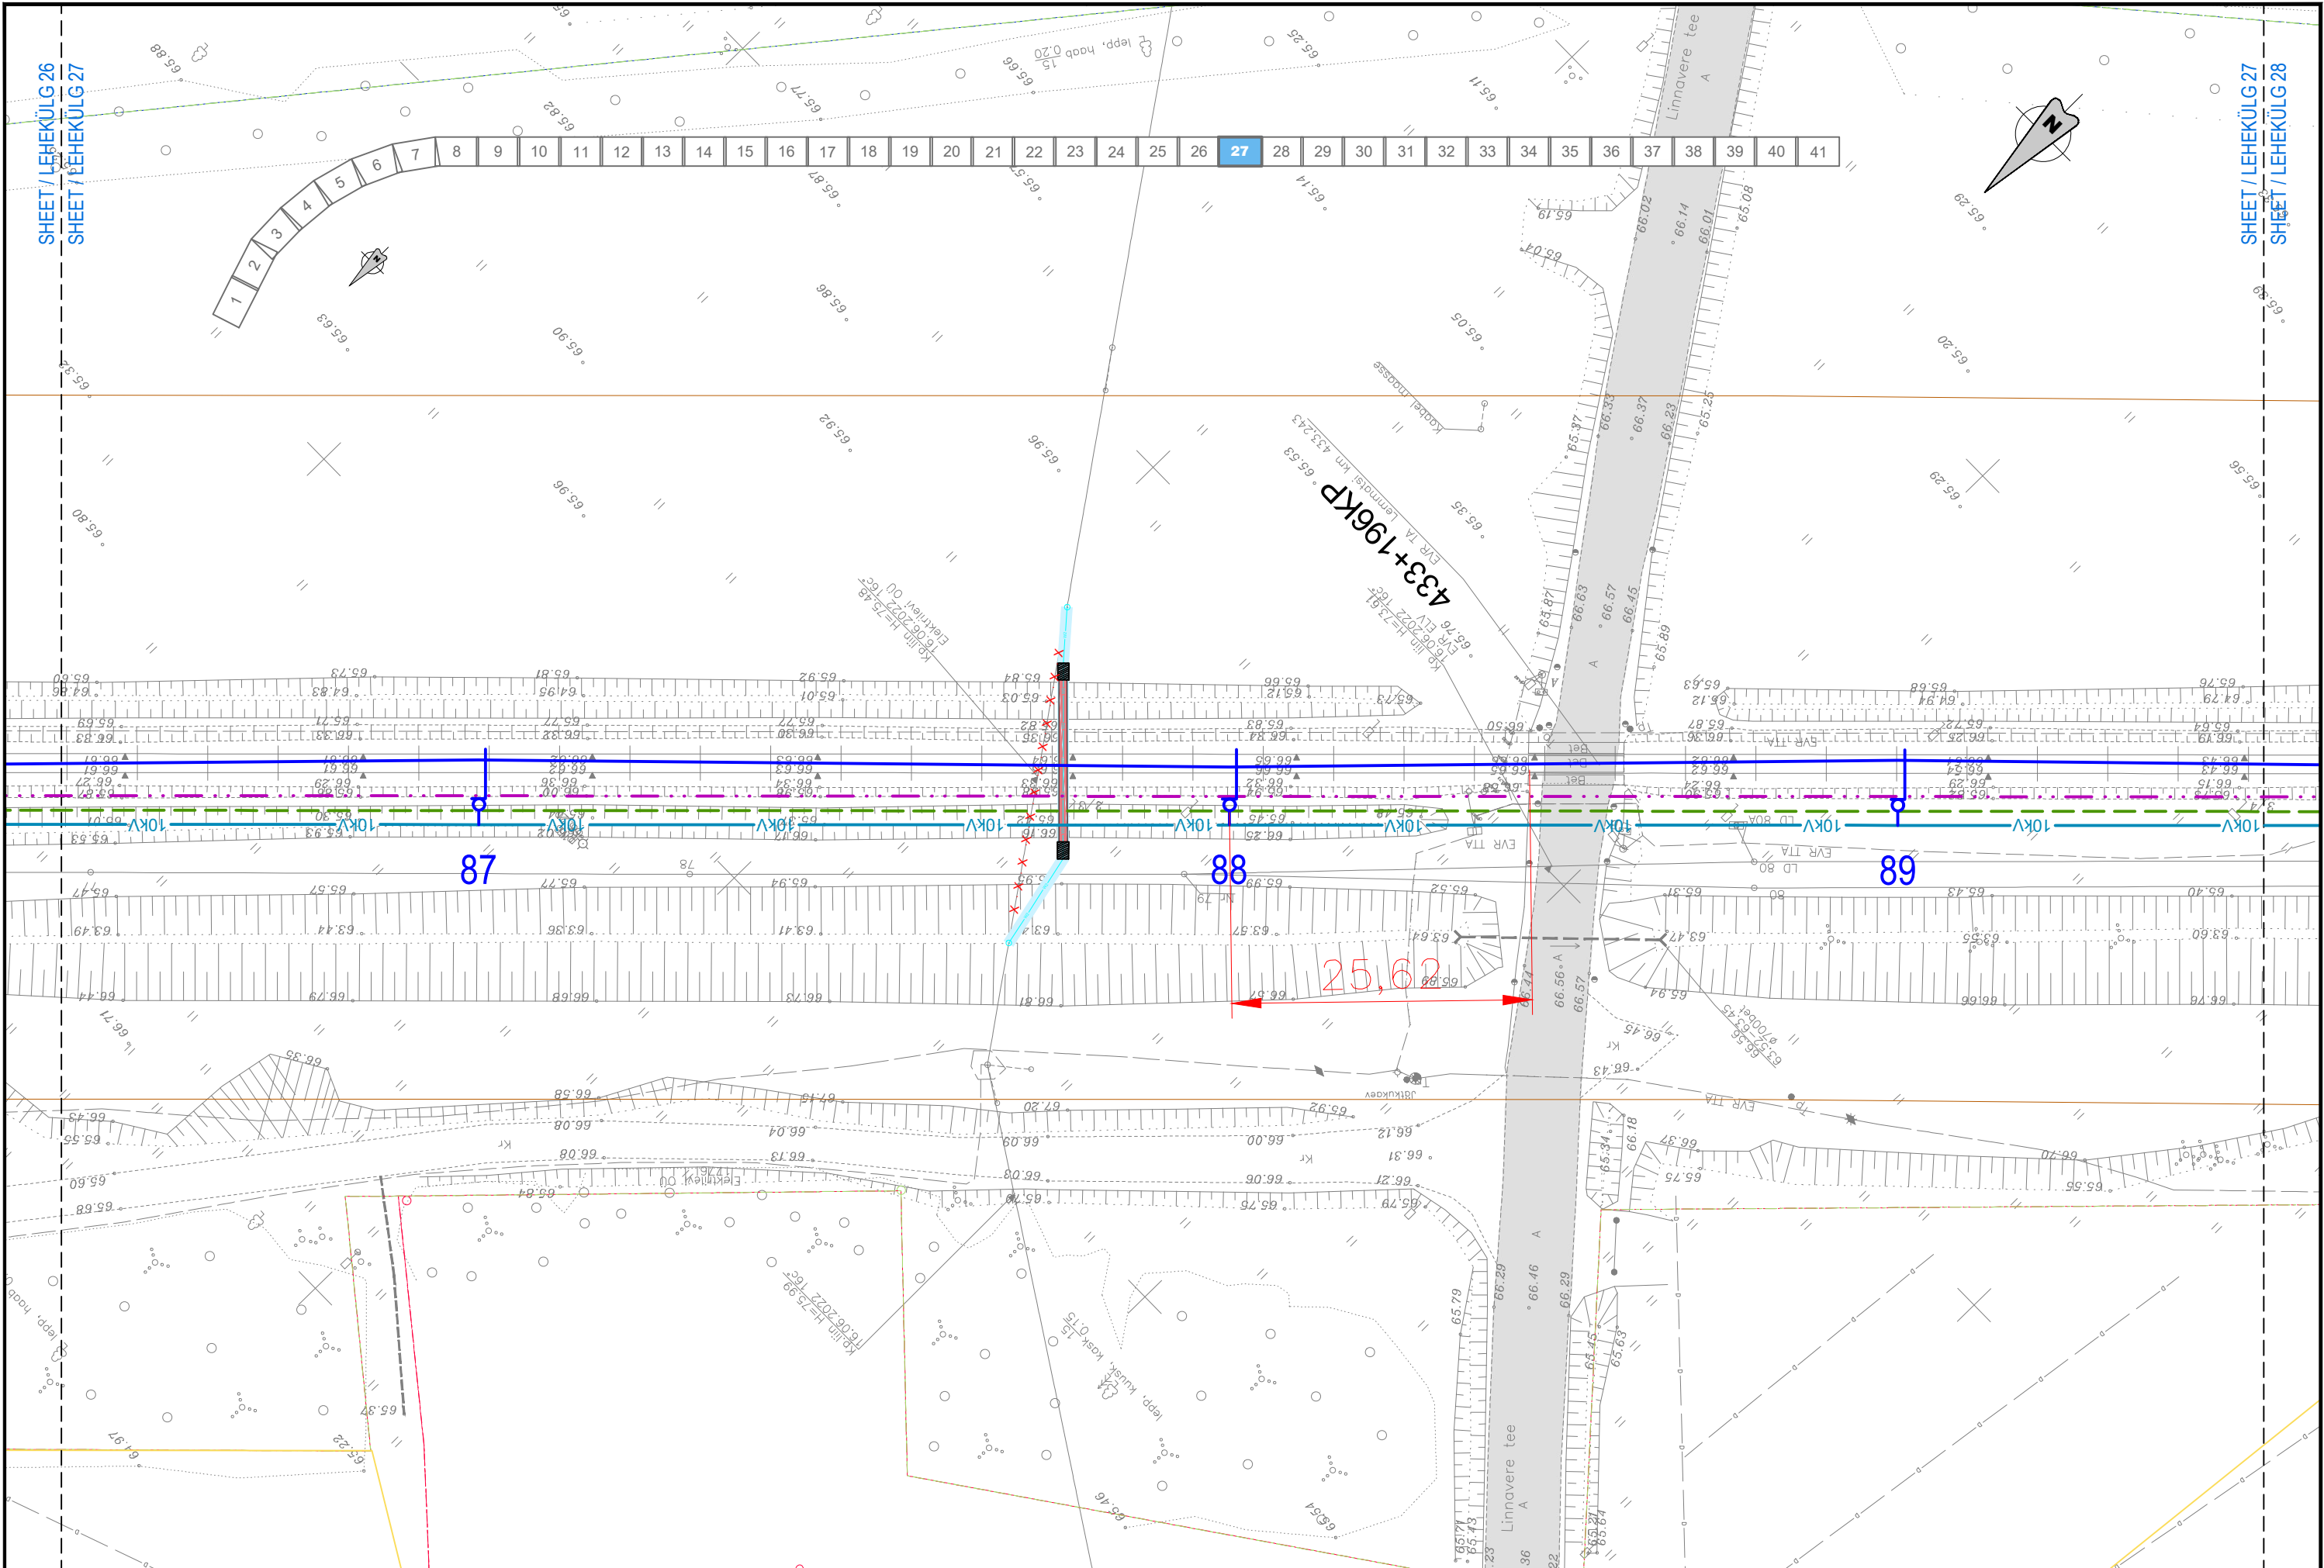

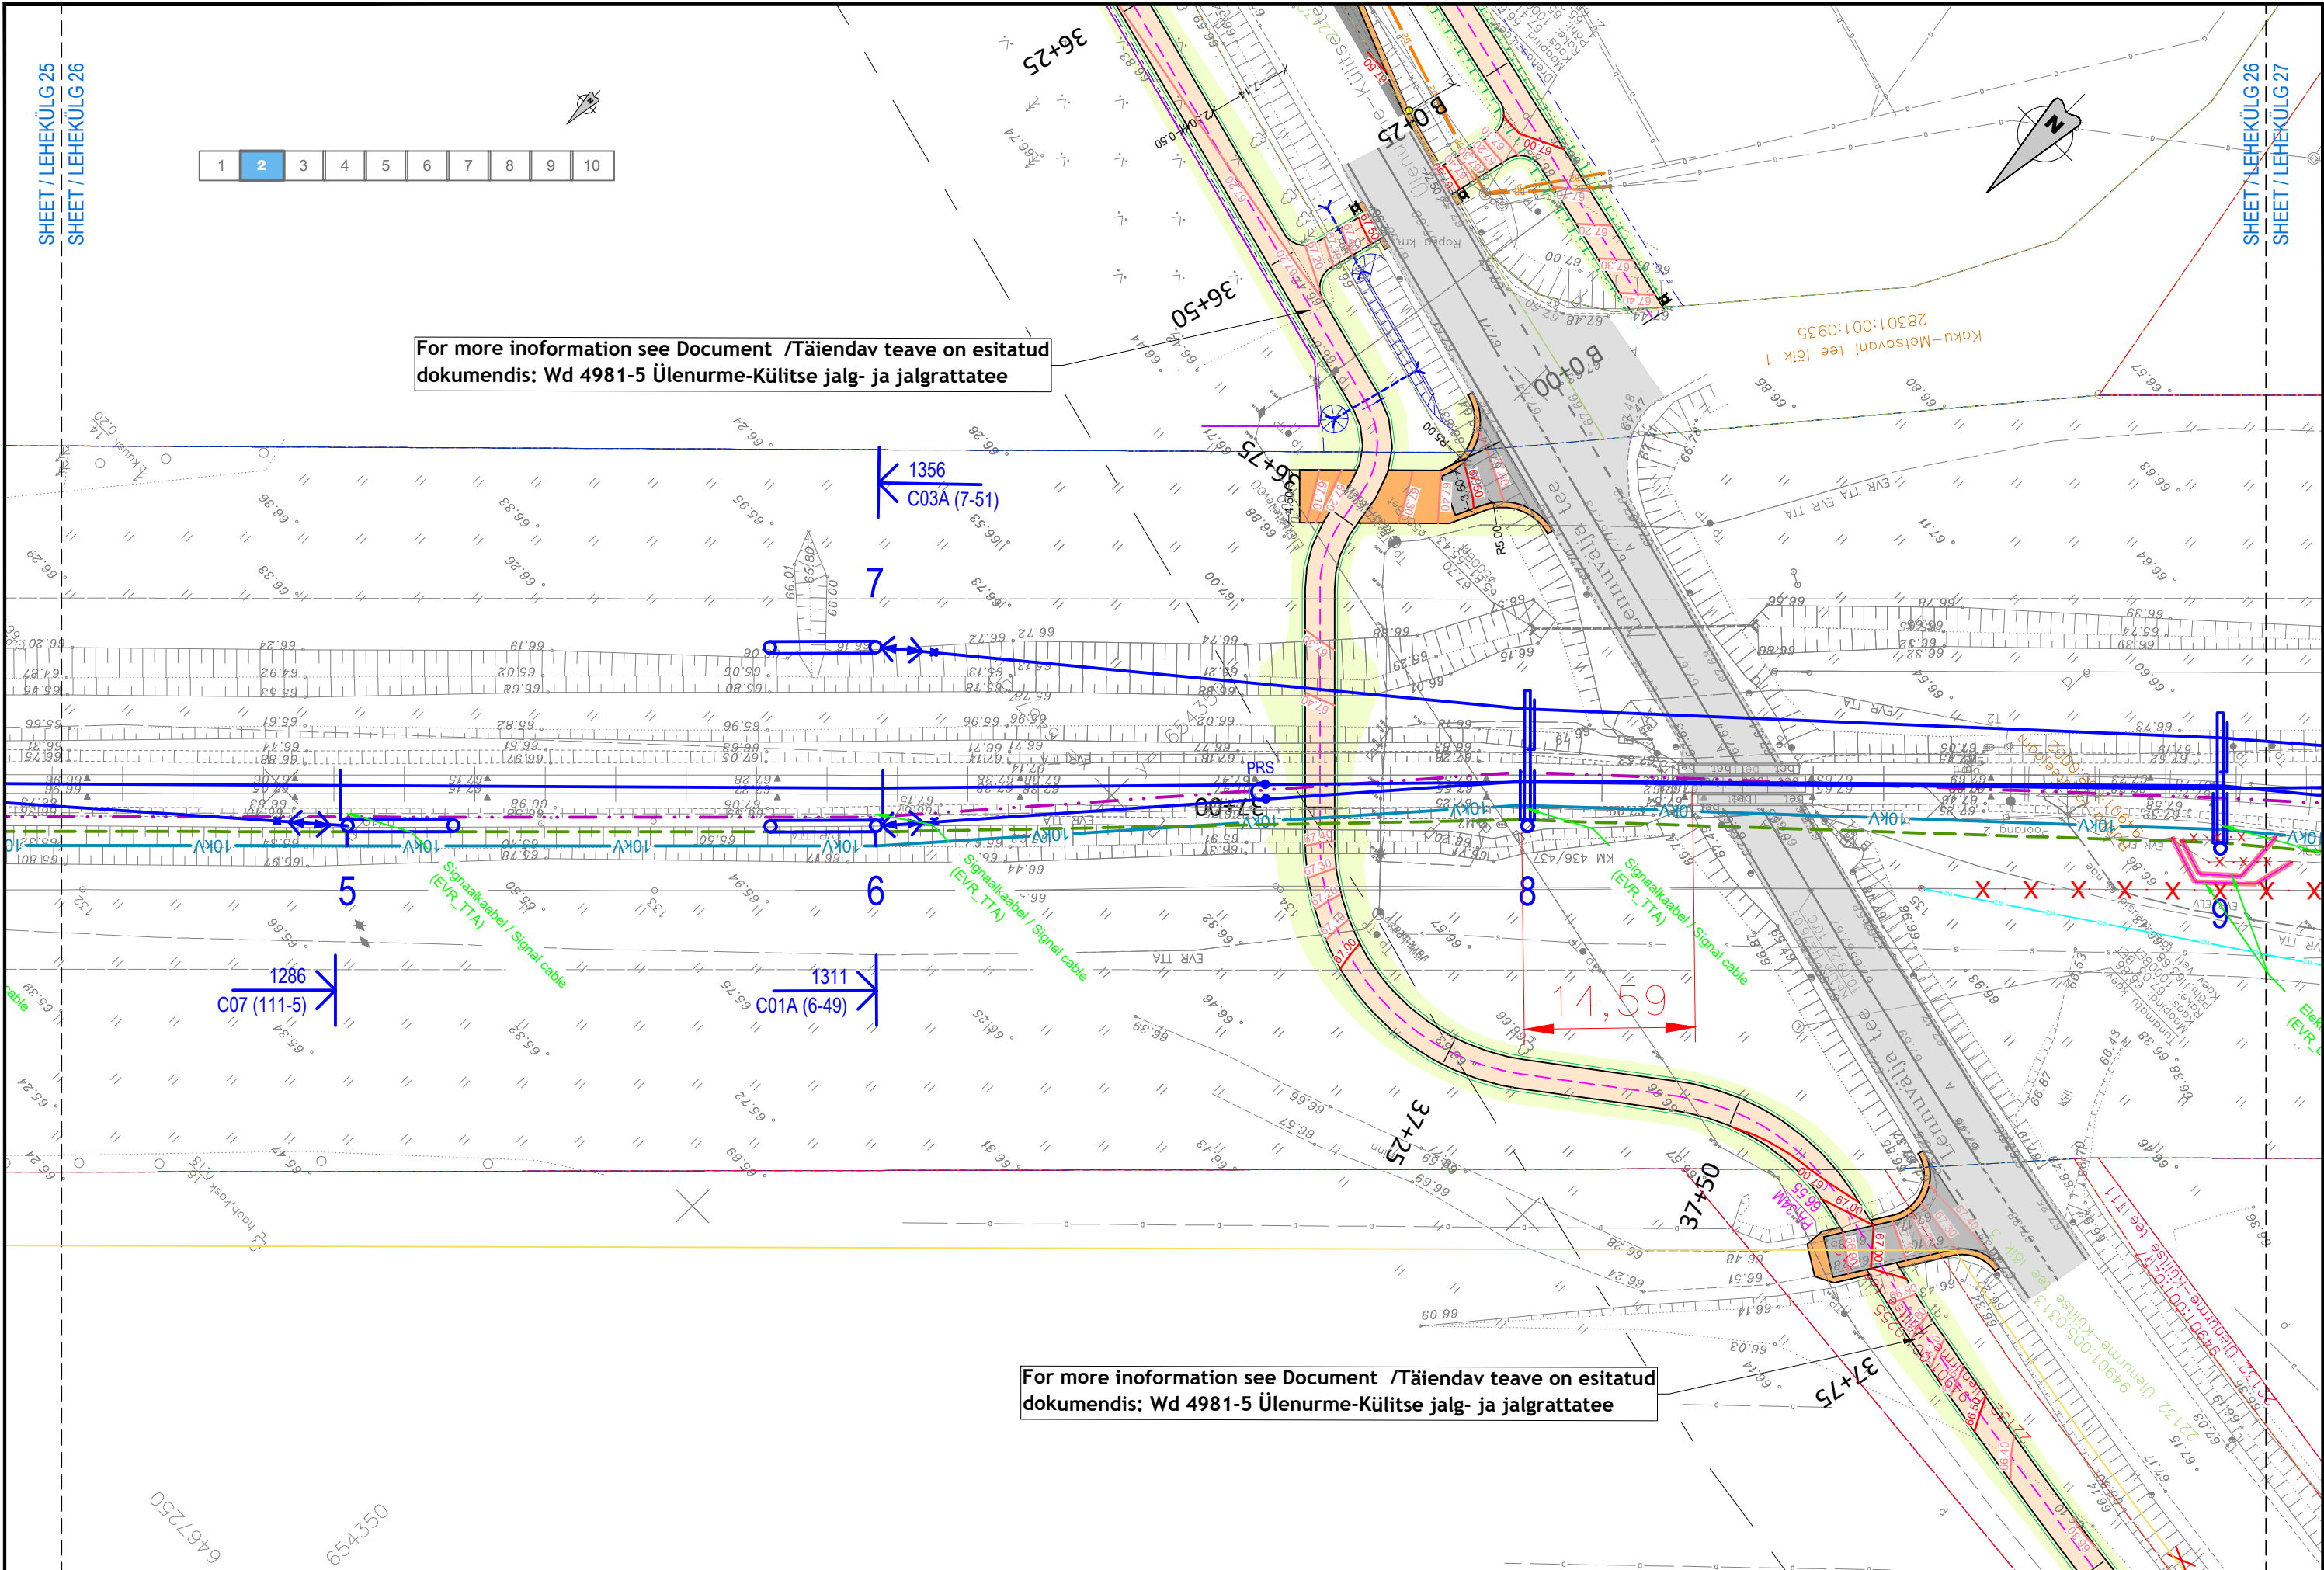

<div>TELLIJAJ</div> <div> EESTI RAUDTEE</div>	<div>PROJEKTEERIJAJ</div> <div></div>	<div>PROJEKTI NIMI</div> <div>EESTI RAUDTEE INFRASTRUKTUURI ELEKTRIFITSEERIMINE</div>	<div>JOONISE NIMI</div> <div>TARTU - VALGA KONTAKTÕHULIINI ASENDIPLAAN TARTU - ROPKA</div>	Möödikava		1:500	Projekteeris	JUMJ	Joonised koos	ISV	Kontrollis	RJV	Koostöölaster	AGR	----	----	----	----	----	----		
				Aigne suurus		A3	Kuupäev	2024-04-22	Kuupäev	2024-04-22	Kuupäev	2024-04-22	Kuupäev	2024-04-22	3	2024-04-22	MUUDATUSED	JJMJ	RJV	AGR		
				Joonisnumber			4001_EP_AS-4-01_TR-asend						Lehekülg		2	2024-04-10	MUUDATUSED	JJMJ	RJV	AGR		
													Ver.		1	2023-12-19	ESIMENE ESITAMINE	JJMJ	RJV	AGR		
																				27	41	Ver.



For more information see Document /Täiendav teave on esitatud dokumendis: Wd 4981-5 Ülenurme-Kültse jalg- ja jalgrattatee

For more information see Document /Täiendav teave on esitatud dokumendis: Wd 4981-5 Ülenurme-Kültse jalg- ja jalgrattatee

TELLIJA		PROJEKTEERIJAJ		PROJEKTI NIMI		JÕONISE NIMI		Mõõtkava										Koostöö			Koostöö			Koostöö		
 EESTI RAUDTEE				EESTI RAUDTEE INFRASTRUKTUURI ELEKTRIFITSEERIMINE		TARTU - VALGA KONTAKTÕHULIINI ASENDIPLAAN ROPKA		1:500										AGR			AGR			AGR		
								Algne suurus										3			JMJ			RJV		
								A3										2			JMJ			RJV		
								Joonisnumber										1			JMJ			RJV		
								4001_EP_AS-4-02_RO-asend										2			Ver.			Koostöö		
																		10			Kommentaar			Projekt		