KOOSKÕLASTATUD
09.04.2026
Jüri Paris
Teehoiuteenistuse lõuna osakonna liikluskorraldaja
Transpordiamet

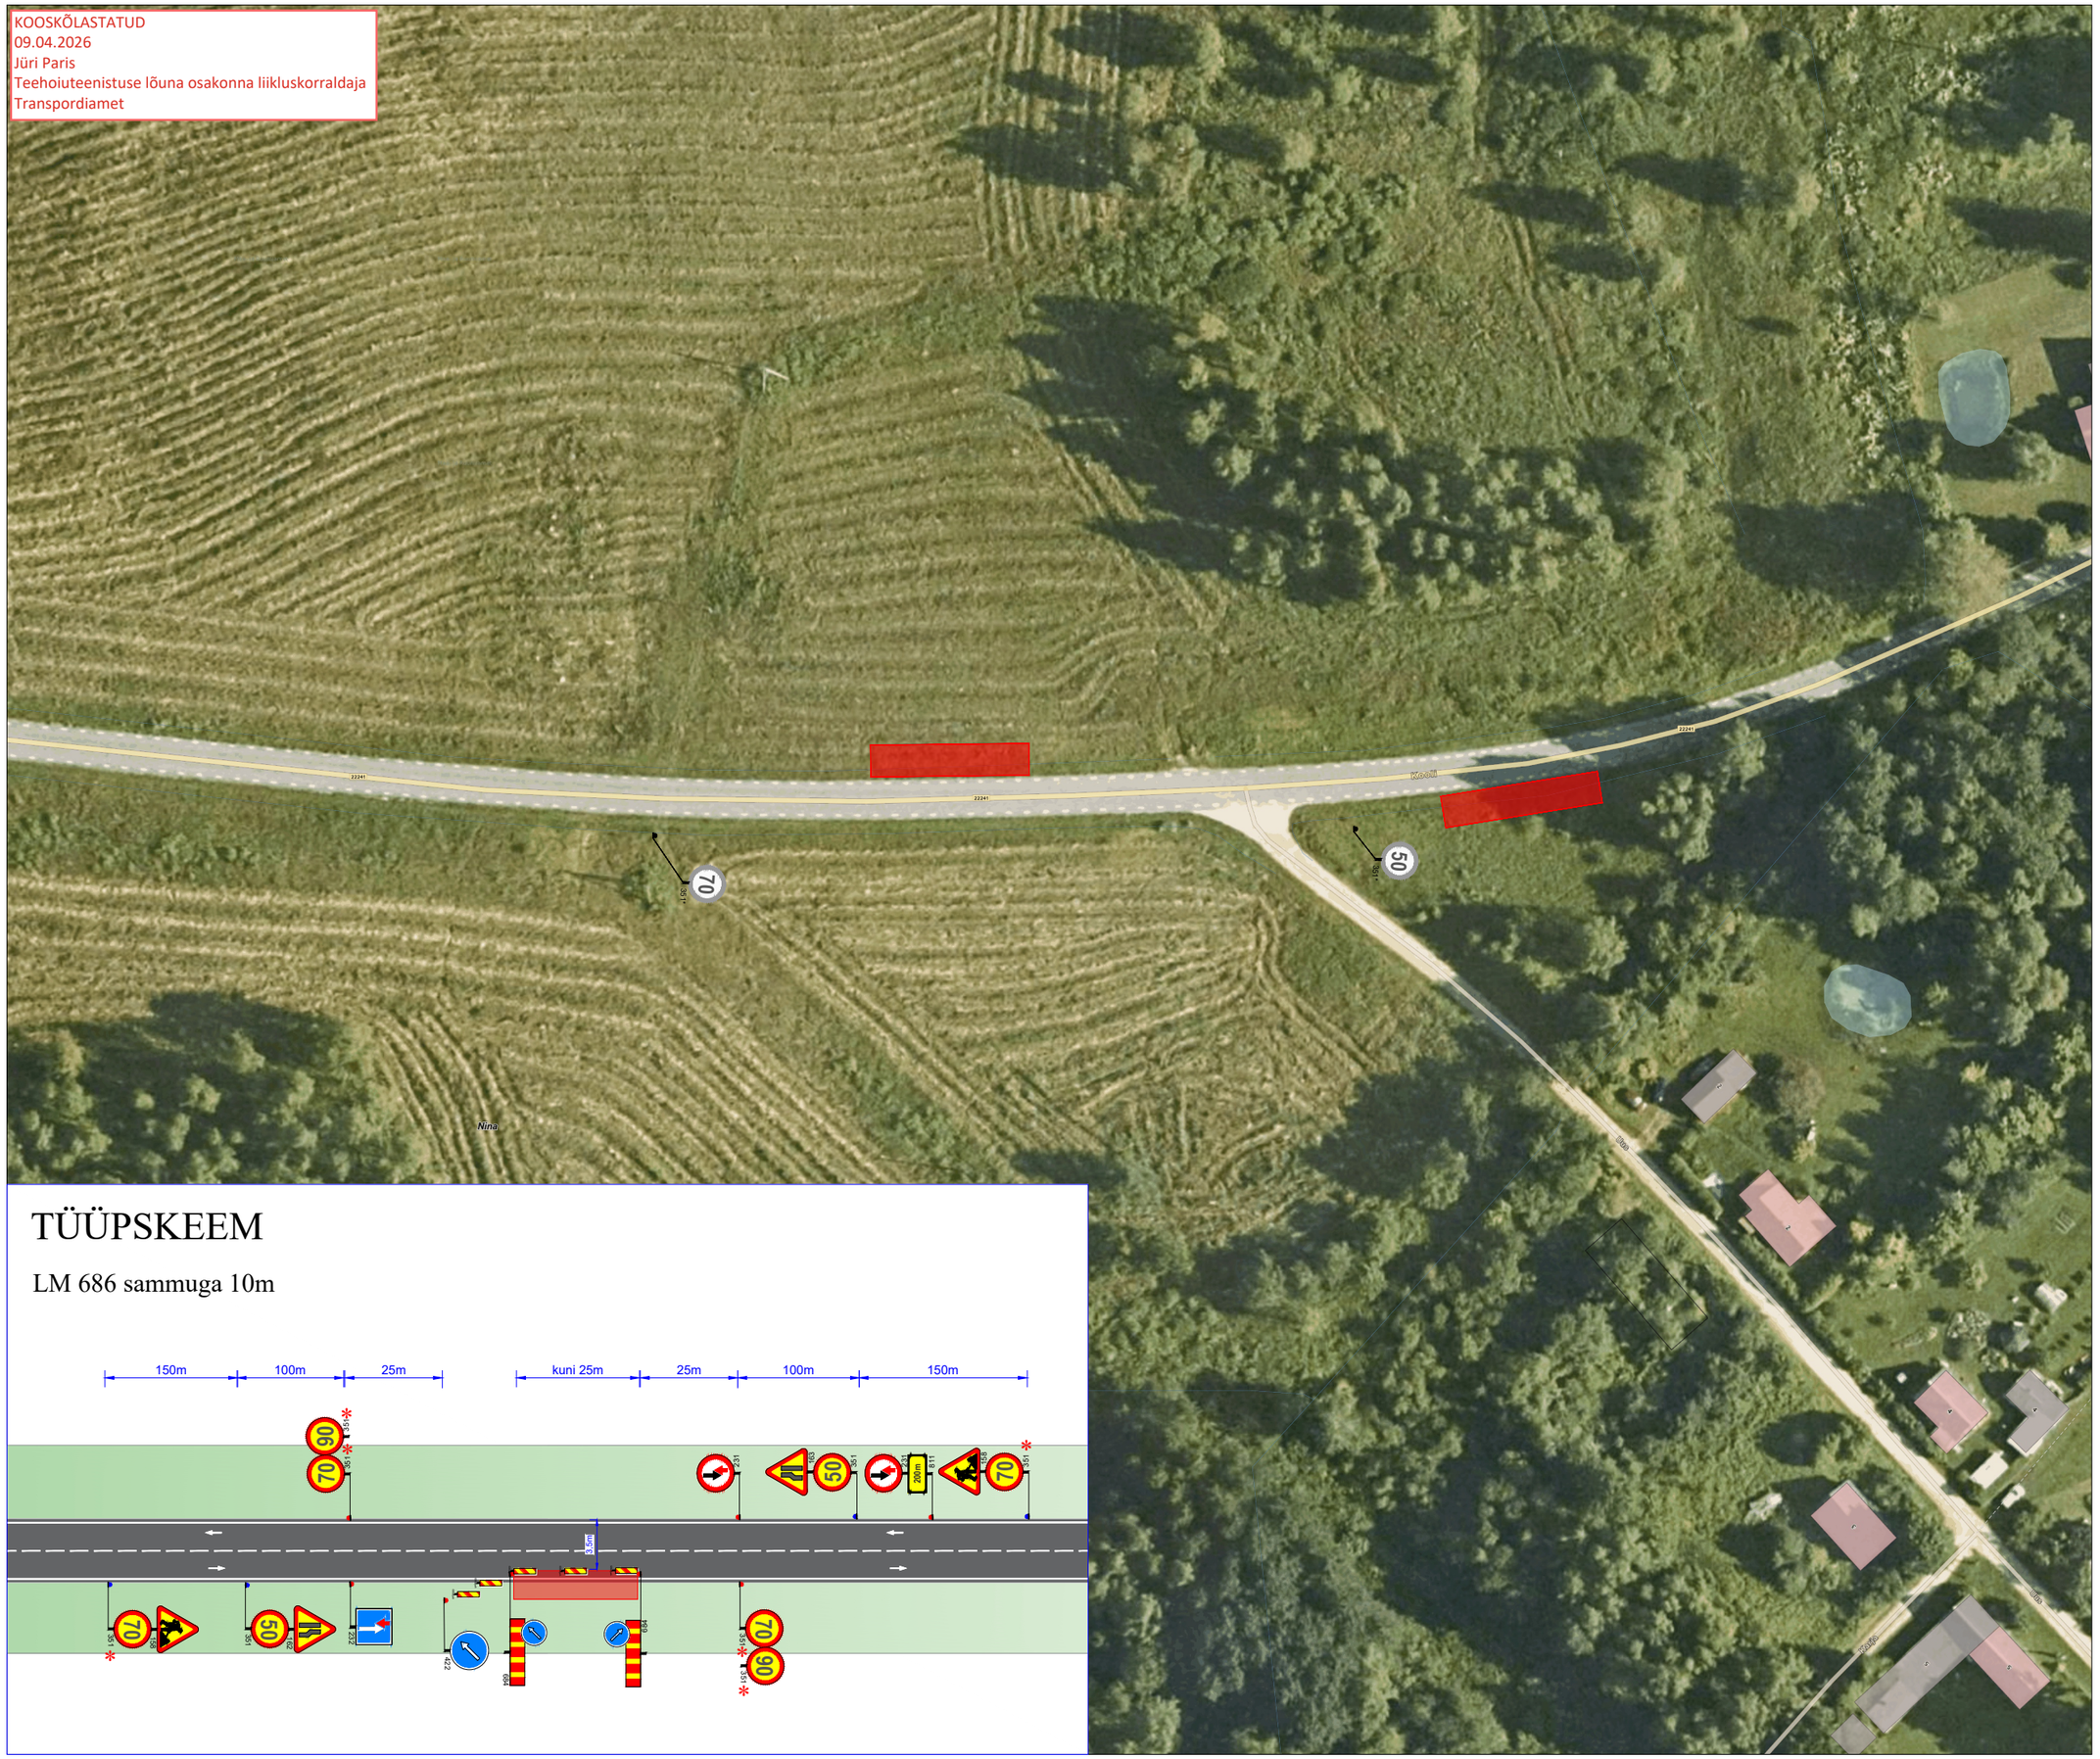

TÜÜPSKEEM

LM 686 sammuga 10m

Ramudden

Ramudden OÜ, Reg. kood 12969700
Artelli 16/18, Tallinn.
Telefon: +372 622 9530 E-post:info@ramudden.ee

Projekti nimetus:
Bussipeatuste ehitus

Joonise nimetus:
Ajutine liikluskorraldus

Objekti asukoht:
Riigitee 22241 km 3.45 ja 3.52, Nina küla, Peipsiäärne vald, Tartu maakond

Märkused:
- AKÖL: 305 autot ööpäevas, sõiduautosid 91%
- Vastuollu minevad märgid tühistada

Kuupäev	Töö nr.	Joonise nr.
31/03/2026	GLE260324-2	3

Tellija	Peipsiääre Vallavalitsus, Raimond Võimre, 5448 0580
Cad proj.	E. Rebane, Tel: +372 5884 5450

Kutsetunnistus nr. 193489 T. Rämmel
Tegevusluba nr ELK000084

TINGMÄRGID:

- Töötsoon
- Piirdeaed
- Ajutine liiklusmärk
- Ajutine liiklusmärgi post
- Ol.olev liiklusmärk
- Ol.oleva liiklusmärgi post
- Ajutine liiklusmärk vajadusel

Objekti asukoht: