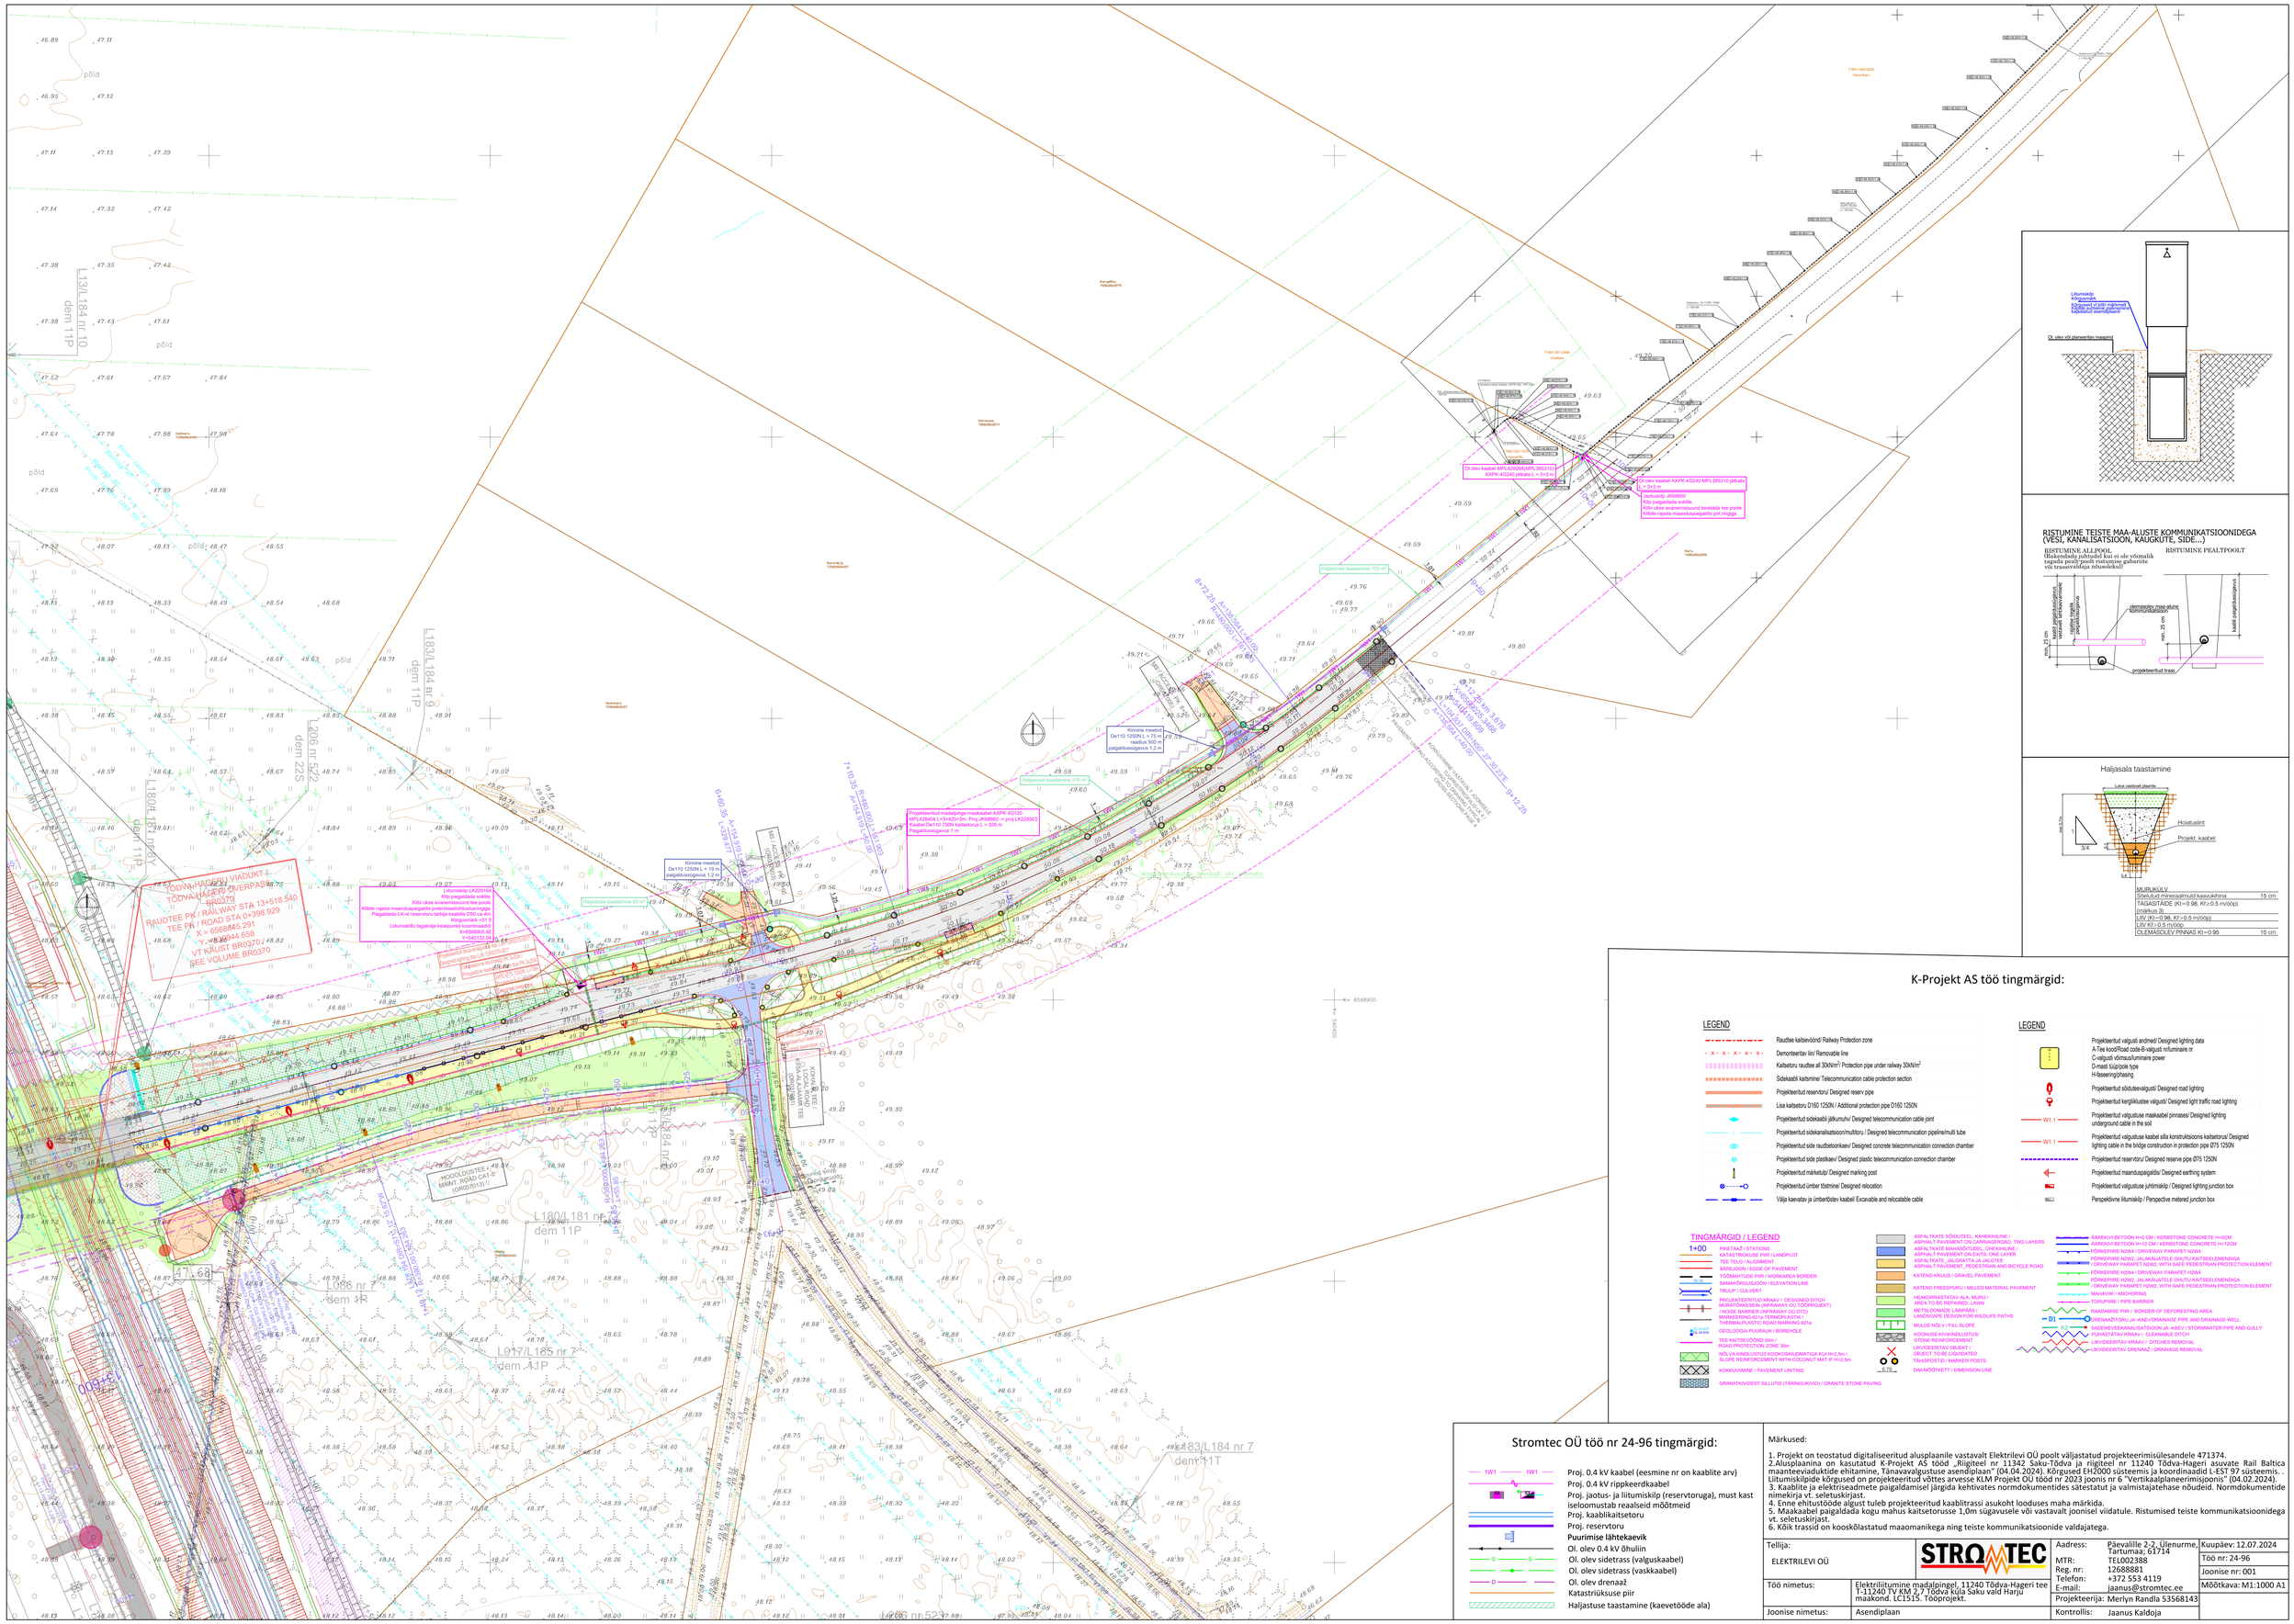
Kinnine meetod
De110 1250N L = 75 m
raadius 500 m
paigaldussügavus 1,2 m
Kinnine meetod
De110 1250N L = 19 m
paigaldussügavus 1,2 m
Haljastuse taastamine 100 m²
Haljastuse taastamine 170 m²
Haljastuse taastamine 65 m²
Haljastuse taastamine 170 m²
Ol olev kaabel MPL4292961MPL3853102 AXPK 4G240 (jätkata L = 3+3 m
Ol olev kaabel AXPK 4G240 MPL385310 jätkata L = 3+3 m
Projekteeritud madalpinge maakaabel AXPK 4G120 MPL4258404 L=3+420+3m, Proj. JAG89082 -> proj LAG29303
Kaabel De110 750N kaitsetoru L = 326 m
Pargetäisosgarus 1 m
Liitumiskilp LK2291642
Kilp paigaldada soklile
Kõlbe rajada maanduspaigaldis ootertoiselõhtuskohtiga
Paigaldada LK-sat reservtoru tarbija kaablile D50 ca 4m
Kõrgusmark +93.5
Liitumiskilp tagakülje keskpunkt koordinaadid:
X=6568895.92
Y=540132.54
TÖÖVA-HAGERI VIADUKT
TÖÖVA-HAGERI ÜLEKÄIK
BR0370
RAUDTEE PK / RAILWAY STA 13+518.540
RAUDTEE PK / ROAD STA 0+398.929
TEE PK / ROAD STA 0+398.929
X = 6568845.291
Y = 540144.658
VT KÄUST BR0370 / 48.82
SEE VOLUME BR0370
HOOLDUSTEE / ROAD
MAINT. ROAD CAT.III
(OR5/5/10/13) / /
Projekteeritud madalpinge maakaabel AXPK 4G120
MPL4258404 L=3+420+3m, Proj. JAG89082 -> proj LAG29303
Kaabel De110 750N kaitsetoru L = 326 m
Pargetäisosgarus 1 m