


HOONESTUSE JOONIS

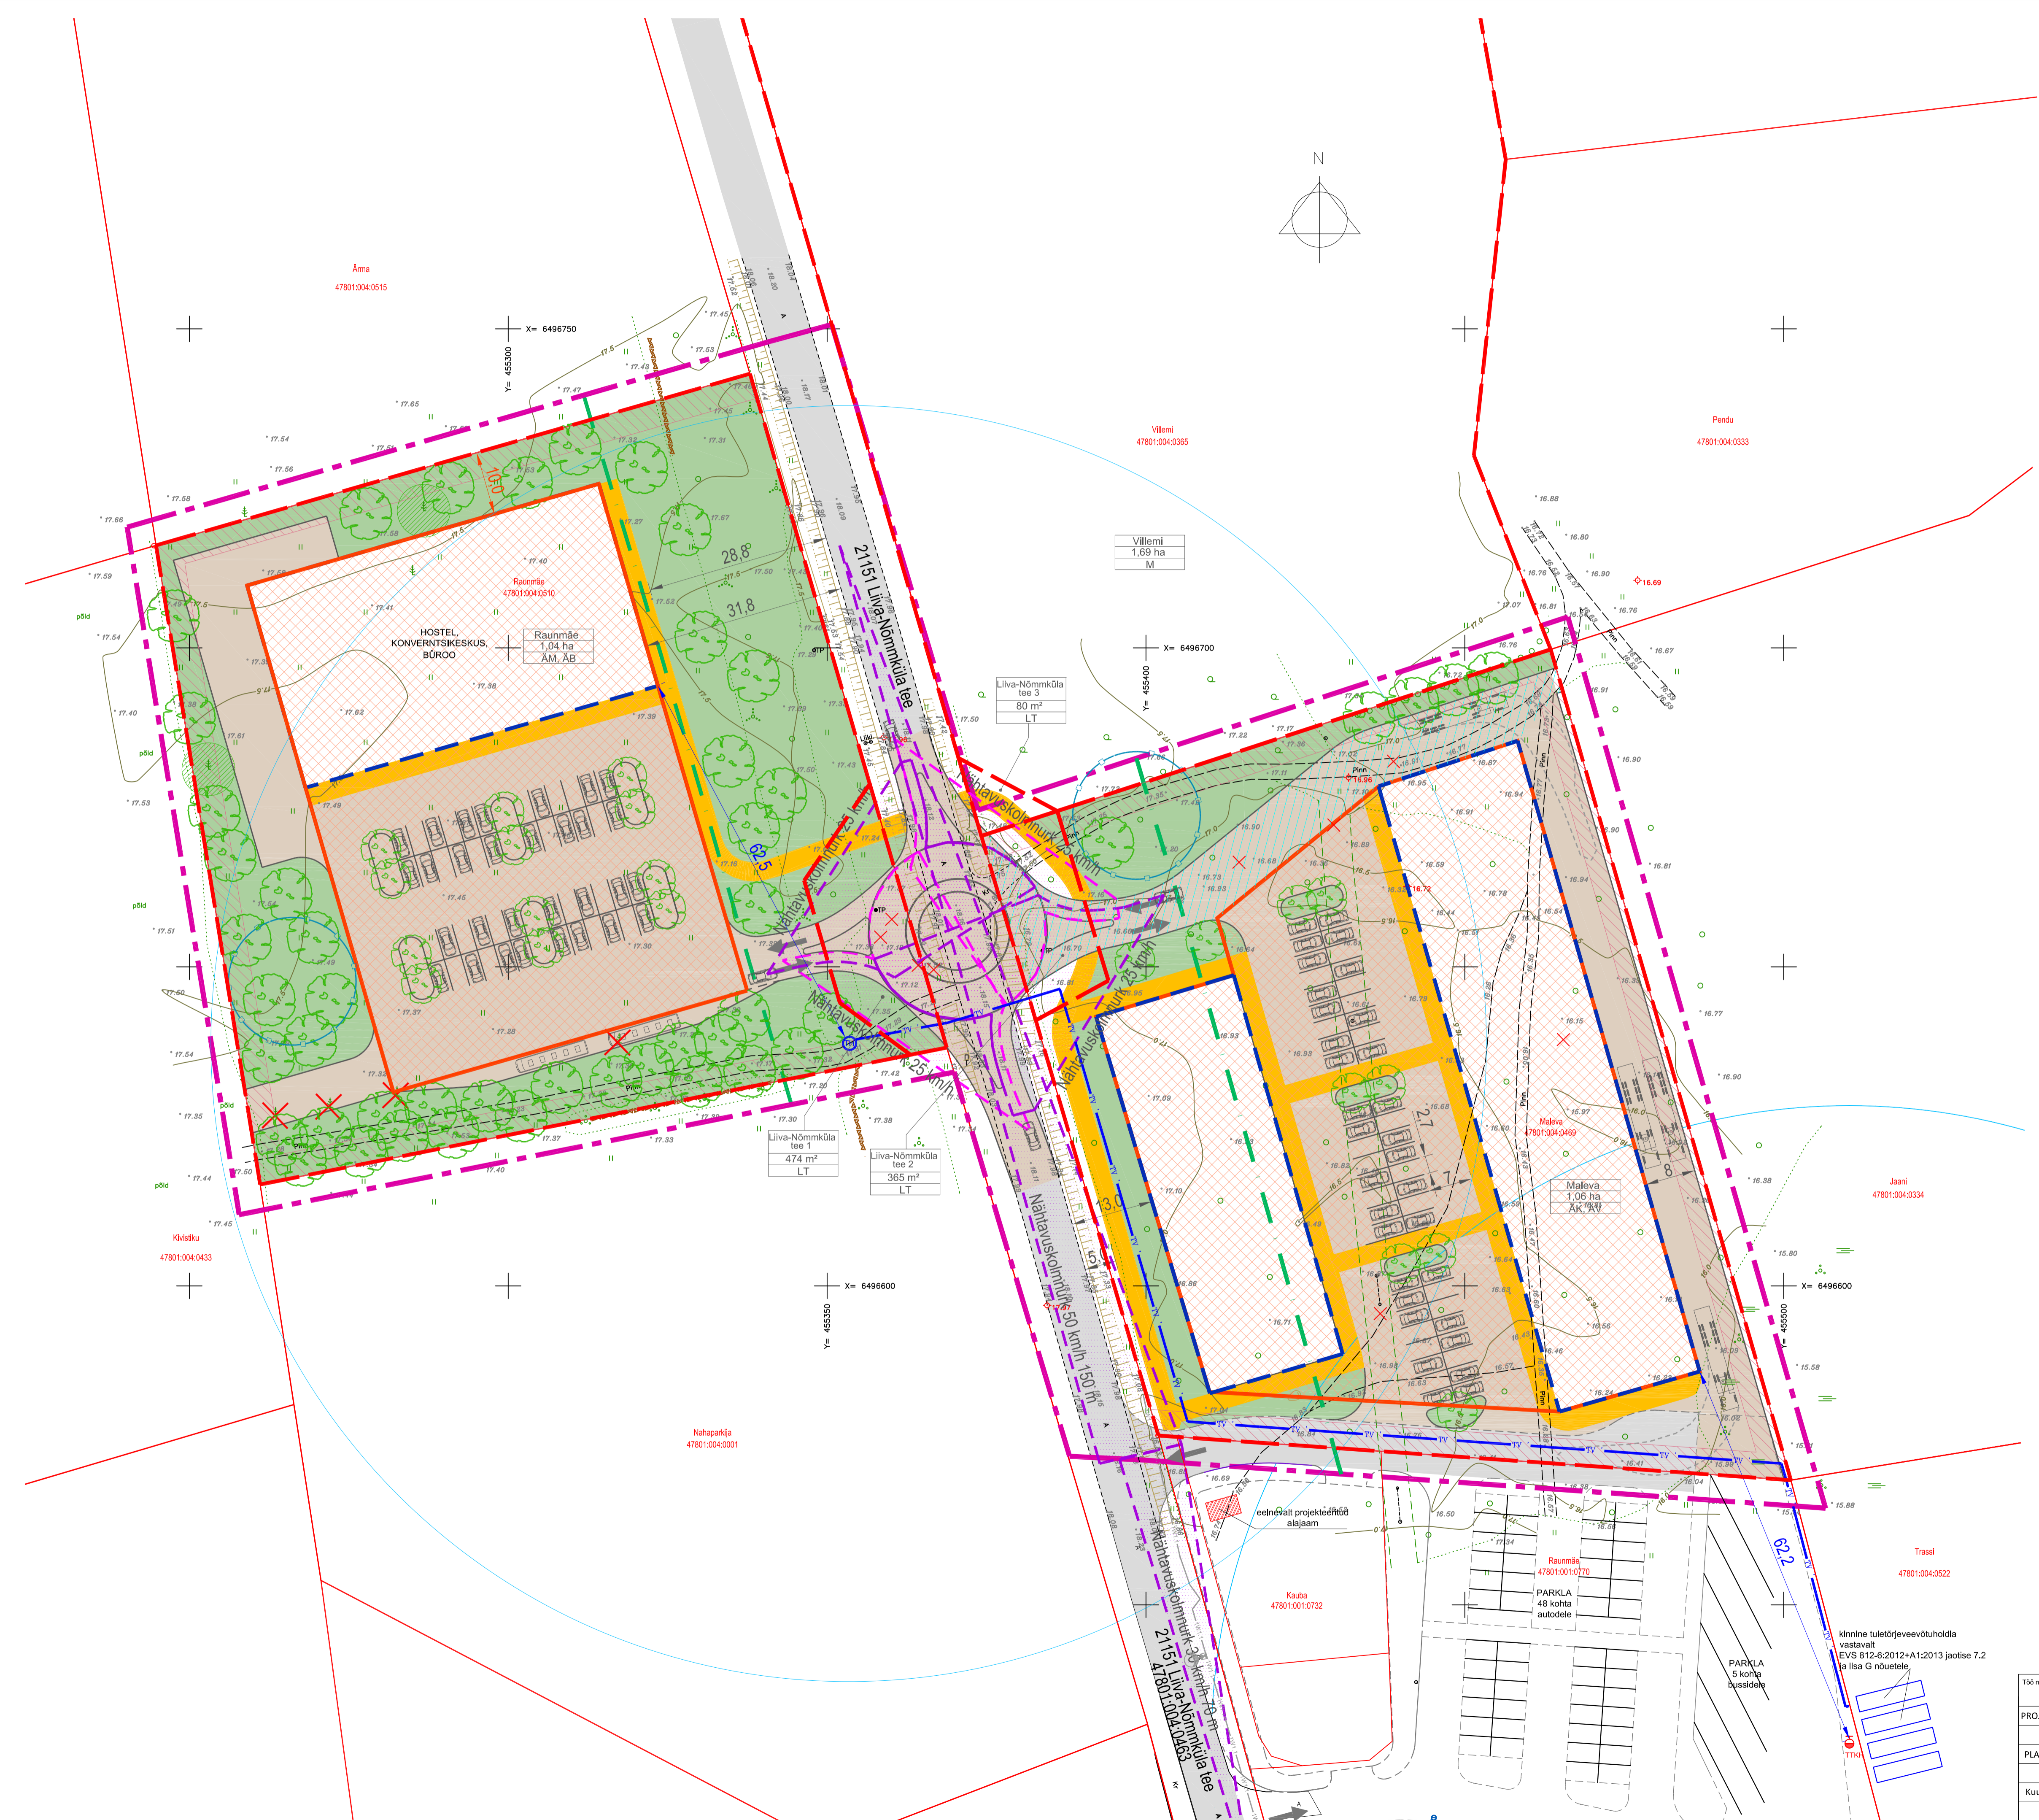

- LEPPEMÄRGID:**
- PLAN. ALA PIIR
 - OLEMASOLEV PIIR
 - PLANEERITAV KRUNDI PIIR
 - OLEMASOLEV MAANTEE
 - OLEMASOLEV ÕKSK PUU
 - SEADUSJÄRGENE TEEKATSEVÕNDI PIIR
 - OLEMASOLEV SIDEKABEL
 - OLEMASOLEV SIDEKANAL
 - OLEMASOLEV ELASIDEKANAL
 - OLEMASOLEV MADALPINGEMAA ÕHULIN
 - SEADUSJÄRGENE TEHNORAJATISTE KITSENDUSE ALA
 - TULETÕRJEKUIVA
 - LIKVIDEERITAV VÕI ÜMBERTÕSTATAV OBJEKT
 - PLANEERITUD HOONESTUSALA
 - PLANEERITUD HOONE SOOVITUSLIK ASUKOHT (KONFIGURATSIOON TINGLIK)
 - PLANEERITUD SÕIDUTEED, KRUNDISESSED TEED, JA PARKLALAAD
 - PLANEERITUD JALAKÄIGUALA
 - PLANEERITUD HALJASALA
 - PLANEERITUD KÕRGHALJASTUS
 - PLANEERITUD SÕIDUVAHETUSPARKIMINE
 - PLANEERITUD BUSSIDE PARKIMINE
 - NÄHTAVUSKOLMNURK
 - PLANEERITUD SÕIDUSUUND
 - PLANEERITUD TULETÕRJEHÜDRANT JA KUJAV 100 m
 - PLANEERITUD TULETÕRJEVEETORU
 - PUURKAEVU PLANEERITUD SANTAARKAMISEALA
 - JUURDEPÄASUTE SEERVITUUDI VAJADUS

Maleva
1,06 ha
AK, AV

Vällemi
1,69 ha
M

Liiva-Nõmmküla tee 3
80 m²
LT

Liiva-Nõmmküla tee 1
474 m²
LT

Liiva-Nõmmküla tee 2
365 m²
LT

Raunmäe
1,04 ha
AM, AB

Märksused:
AK - KAUBANDUS-, TOITLUSTUS- JA TEENINDUSHOONE MAA
AV - VÄIKEETTEVÕTLUSE HOONE JA -TOOTMISE MAA
AM - BÜROOHOONE MAA
AB - MAJUTUSHOONE MAA
LT - TEE JA TÄNAVA MAA-ALA
M - MAATLUNDUSMAA

PLANEERITUD KRUNDI EHTISÕIGUSE TABEL										
Krundi aadressi ettepanek	Planeeritud krundi pindala	Planeeritud krundi kasutamise sihtstarve	Maa sihtstarve (vastl. katastrikõruse liige)	Surum laotus pindala	Krundi läbivõtte	Surum laotus pindala	Surum laotus kõrgus	Kahtsõlm	Kahtsõlmide suund	Väljendusmaterjalid
Maleva m ⁱ	1,09 ha	Kaubandus-, tootlus- ja teenindusala maa Väikeettevõtluse hoone ja -tootmise hoone maa	A1mas A Tootmismaa T	3600 m ²	33%	5	2	9 m	0-15° ja 35-45°	Soovalikult kasutada traditsioonilisi naturaalseid materjale. Keelatud on kasutada altpüürasid jälgendavaid materjale.
Raunmäe m ⁱ	1,09 ha	Majutushoone maa Büroohoone maa	A1mas A	1900 m ²	18%	1	2	9 m	0-15° ja 35-45°	Soovalikult kasutada traditsioonilisi naturaalseid materjale. Keelatud on kasutada altpüürasid jälgendavaid materjale.
Liiva-Nõmmküla tee 1	474 m ²	Tee ja tänav maa-ala	Transpordimaa	-	-	-	-	-	-	-
Liiva-Nõmmküla tee 2	365 m ²	Tee ja tänav maa-ala	Transpordimaa	-	-	-	-	-	-	-
Liiva-Nõmmküla tee 3	80 m ²	Tee ja tänav maa-ala	Transpordimaa	-	-	-	-	-	-	-
Vällemi m ⁱ	1,69 ha	Maatlundusmaa	Maatlundusmaa	-	-	-	-	-	-	-

MÄRKUSED:
1. ALUSPLAANI KASUTATUD KLOTID: OÜ POOLT DETSEMBRIS 2017 MÕOUSTATUD GEODEETILIST ALUSPLAANI, TÖÖ NR 106-17-G
2. JOONISEL KUJUTATUD RUUMILAHENDUS ON TINGLIK JA TÄPSUSTATAKSE EHTUSPROJEKTIDEGA
3. JOONISTE JUURDEKUIVA LAHUTAMATU OSANA SELETUSKIRI
4. JOONISTE VÄLJATROKID ON VALGUS- JA NISKUSTUNDLIKUD

Töö nr. **090218** Tellis: **MUHU VALLAVALITSUS**

PROJEKTUUR I. HIMMIST
PLANEERIA P. HEIN
Kuupäev 11.06.2019

SAARE MAAKOND MUHU VALD
LIIVA KÜLA
MALEVA JA RAUNMÄE MAAÜKSUSTE DETAILPLANEERING

STAAD. PLAN. 5
LEHT. 6

MKA tegevuskode E 2032050-P
MFR: EEP00332; ELK00027
EL 1202096-0001; EPI1202096-0001

Kõikide OÜ Reg kood 10207096
Rõu 5, Kuresaare 93819
453 3723 / 556 4469
MKA@kikola.ee / www.kikola.ee