


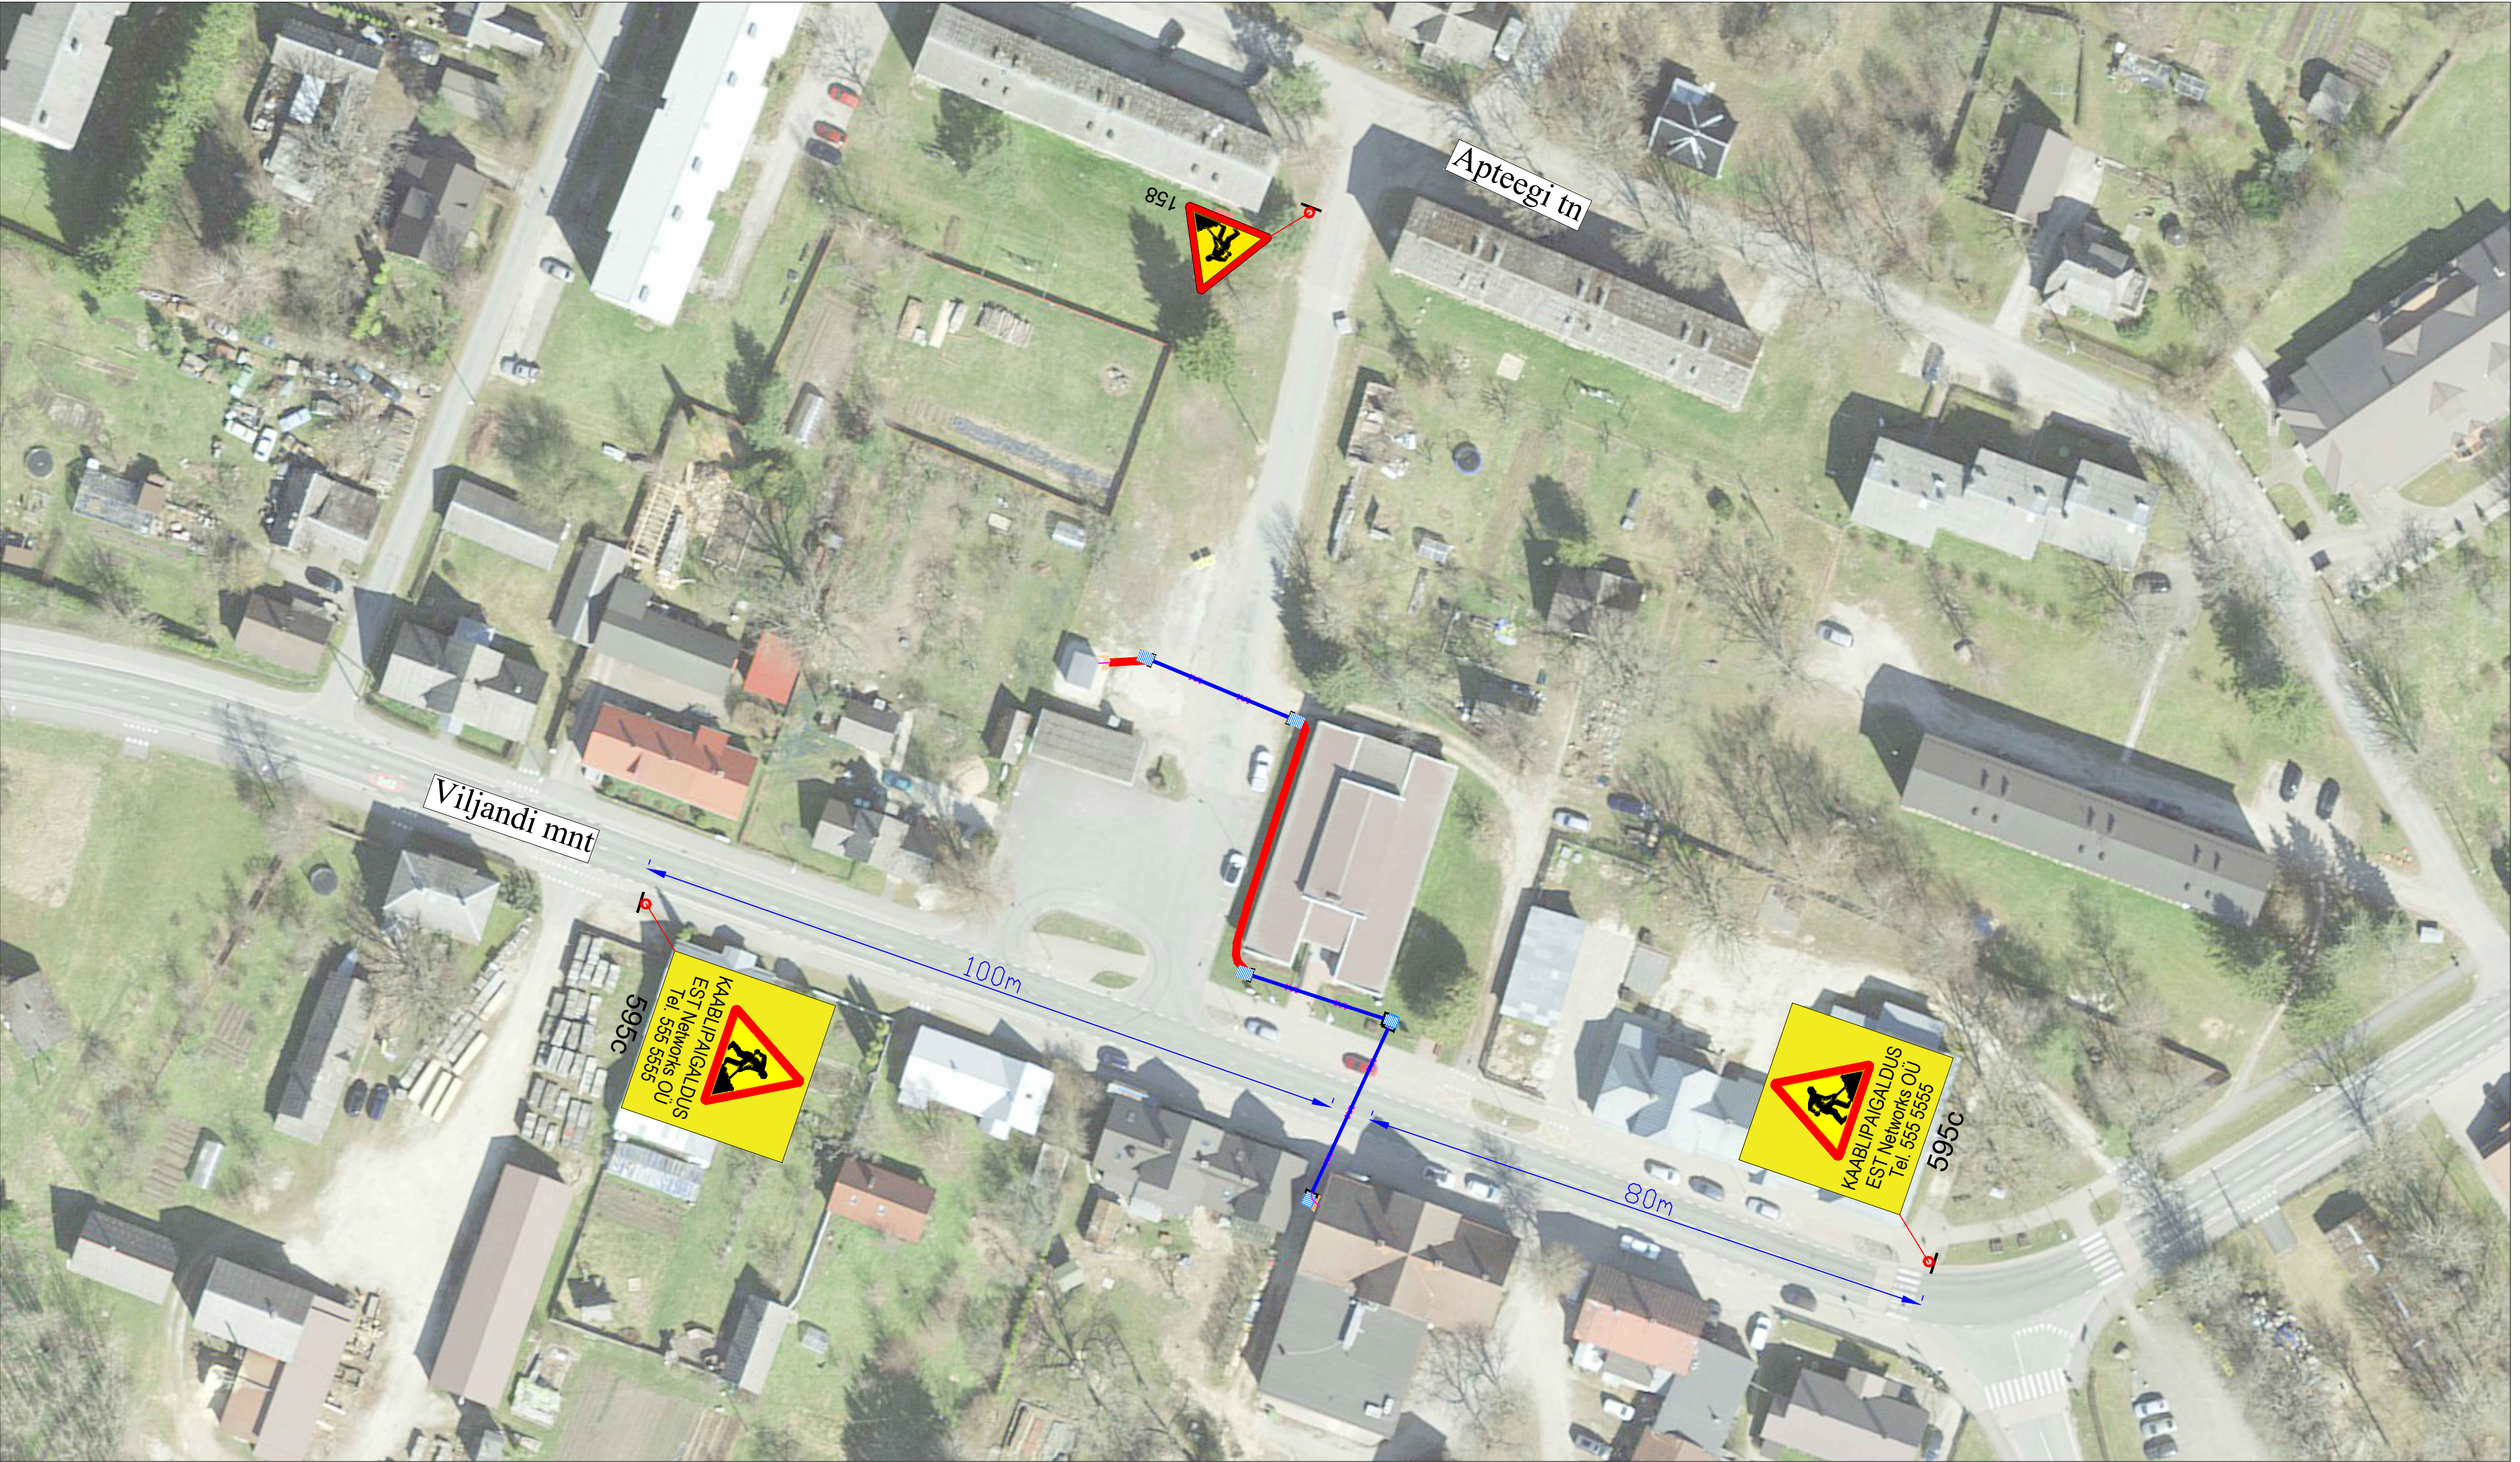

Märkused:

1. Muud olemasolevad liiklusmärgid, mis lähevad vastuollu antud ajutise ehitusaegse liiklusskeemiga, tuleb kinni katta.
2. Vajadusel korrigeerida liiklusskeem tööetapil olukorra kohaseks.
3. Vajadusel lisada objektile täiendavaid liiklusmärke.
4. Ajutised ehitusaegsed liiklusmärgid tuleb paigaldada nii, et nad on liiklejale üheselt mõistetavad ja arusaadavad.
5. Tagada kogu ehitustööde vältel ajutiste liiklusmärkide püstitolek ja loetavus.
6. Joonist lugeda märgitud numbrite järgi.

Lisa märkused:

1. Aasta keskmine ööpäevane liiklus 953
Sõiduaudod ja pakiaudod (%) 94
Veoaudod ja autobussid (%) 2
Autorongid (%) 4
2. Antud asulasisesel lõigul kehtib statsionaarne kiirusepiirang 50 km/h

LEPPEMÄRGID			
	Töötsoon		Paigaldatav ajutine liiklusmärk
	Puurimine		Olemasolev liiklusmärk
	kinnisel meetodil	351#	
	Maakaabel		
 Tähe pöik 8, Kambja vald, Tartu maakond Telefon: +372 5248 400 E-post: info@lounaliiklus.ee		Projekti nimetus: Viljandi mnt 5 elektriautode laadimisjaama elektriliitumine	
Koostas: Indrek Vähi		Objekti asukoht: Tee nr 51 Viljandi-Põltsamaa km 28,75	
Tellija: Est Networks OÜ		Joonis: Ajutine liikluskorralduskeem	
		Kuupäev 15.07.2025	
		Töö nr: 239/25	
		Joonis nr : 1 - (1)	
		Mõotkava	