


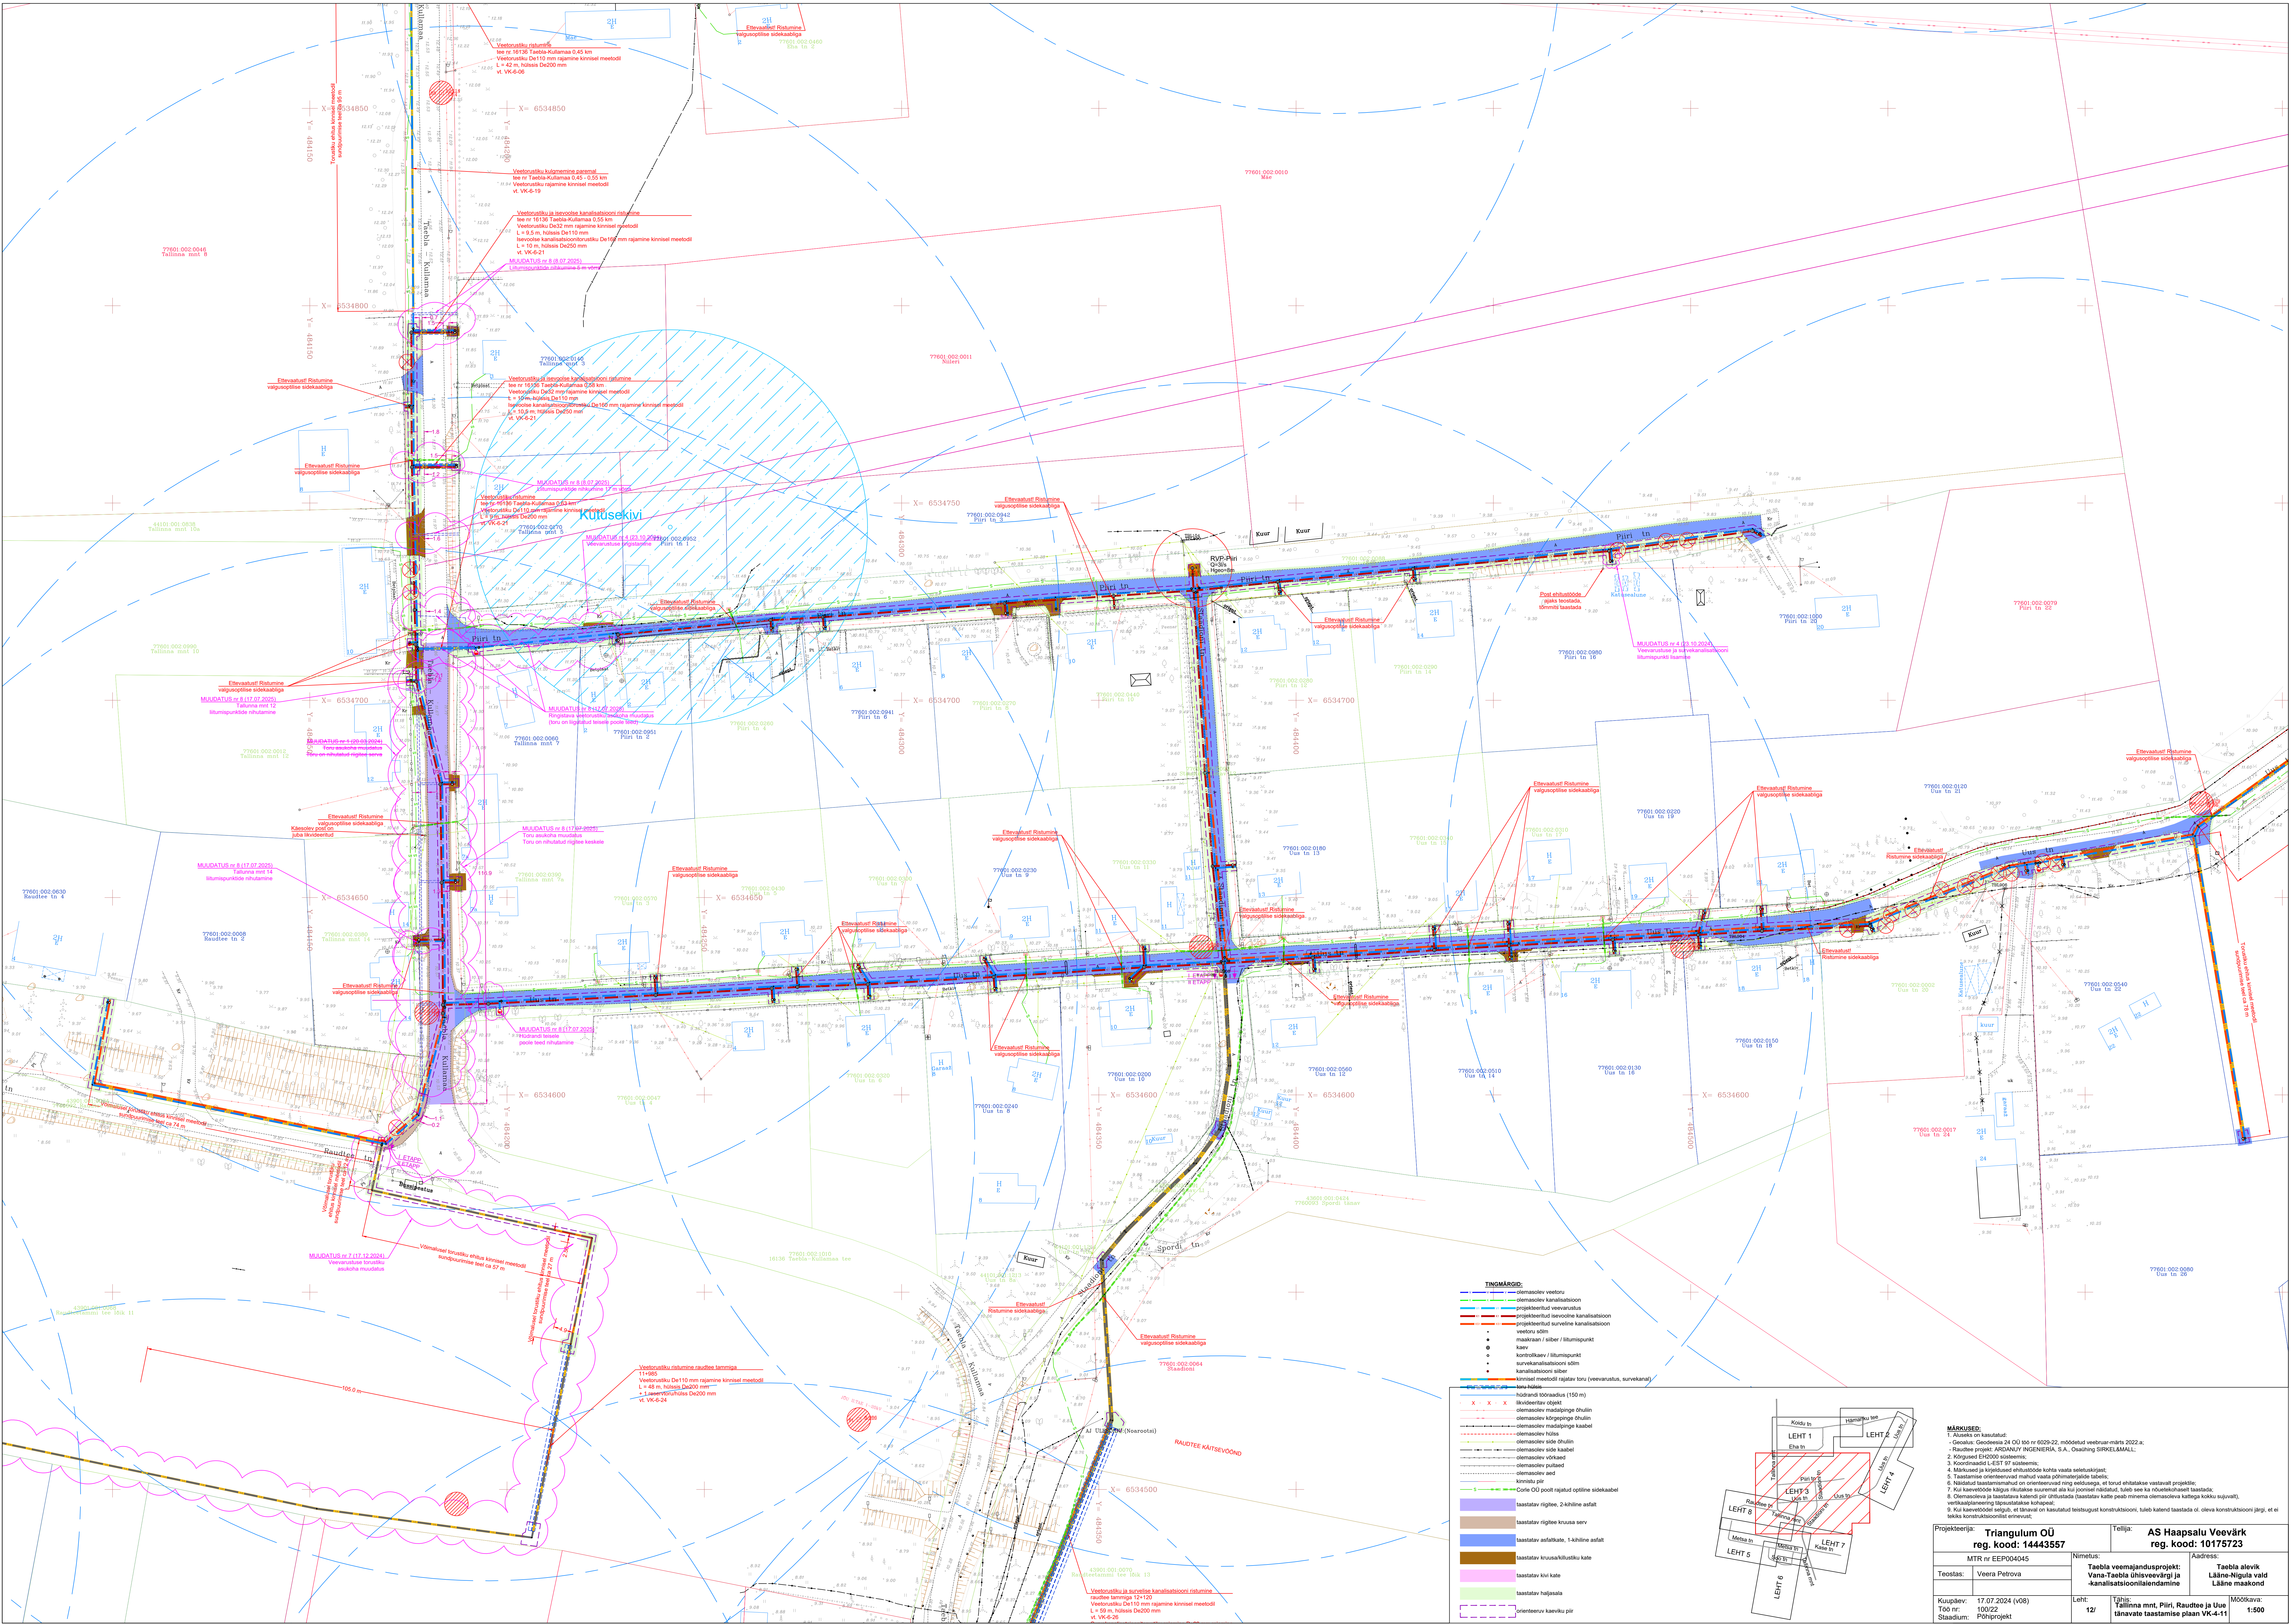

Project name: Triangulum OÜ reg. code: 14443557		Client: AS Haapsalu Veevärk reg. code: 10175723	
MTR nr EEP004045		Address: Taebia alevik Lääne-Nigula vald	
Toos: Veera Petrova		Project: Taebia veevarustuse projekt Vana-Taebia tühiveevärgi ja kanalisatsioonilaudamine	
Scale: 1:1000		Date: 17.07.2024 (v08)	
Author: PSi projekt		Scale: 1:1000	