


Isikliku kasutusõiguseala plaan
Järva mk, Järva vald, Koeru alevik
15114 Koeru-Visusti tee (31401:002:0056)
Ristumine 0,39km

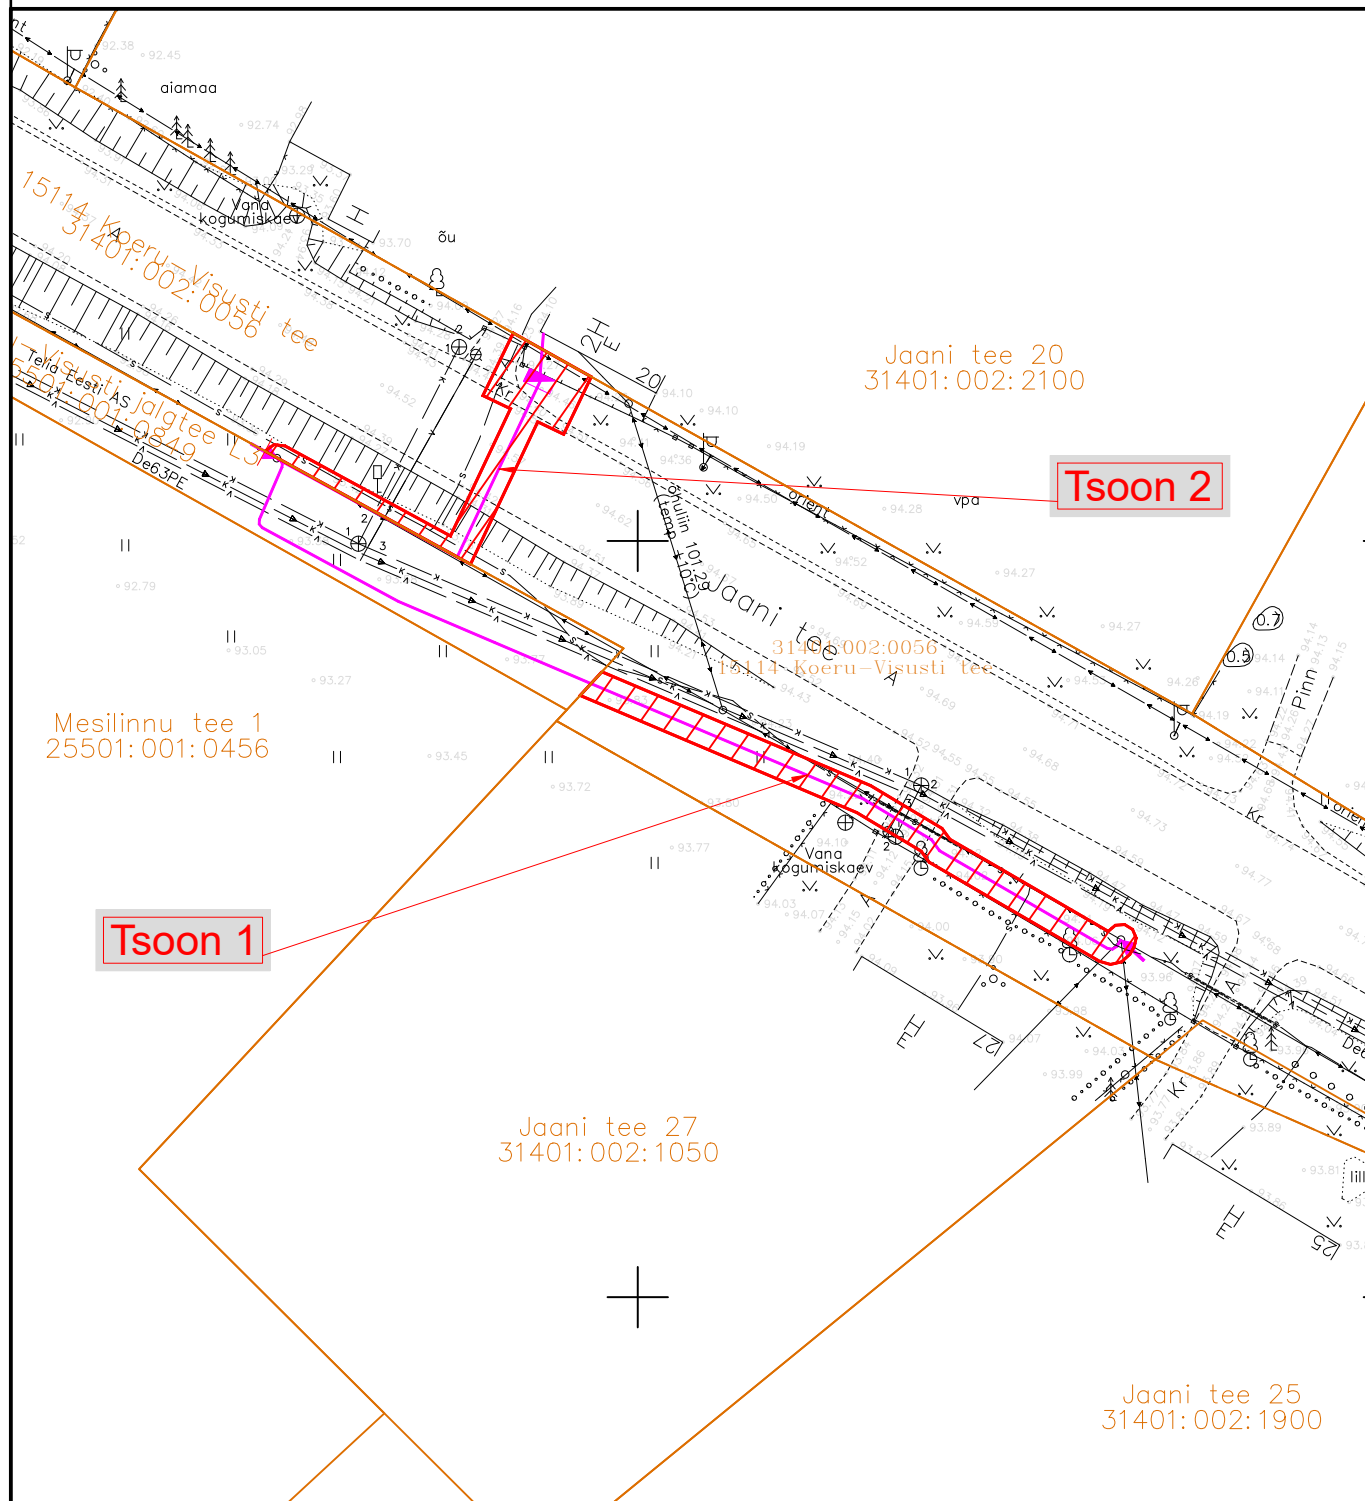

Koormatav ala 60+81=141 m²

M1:500



Kinnistu piir



0,4kV maakaabel



0,4kV liitumiskilp