


Isikliku kasutusõiguseala plaan
Järva mk, Järva vald, Koeru alevik
Koeru-Visusti jalgte L3 (25501:001:0849)
Kulgemine 0,34-0,40km

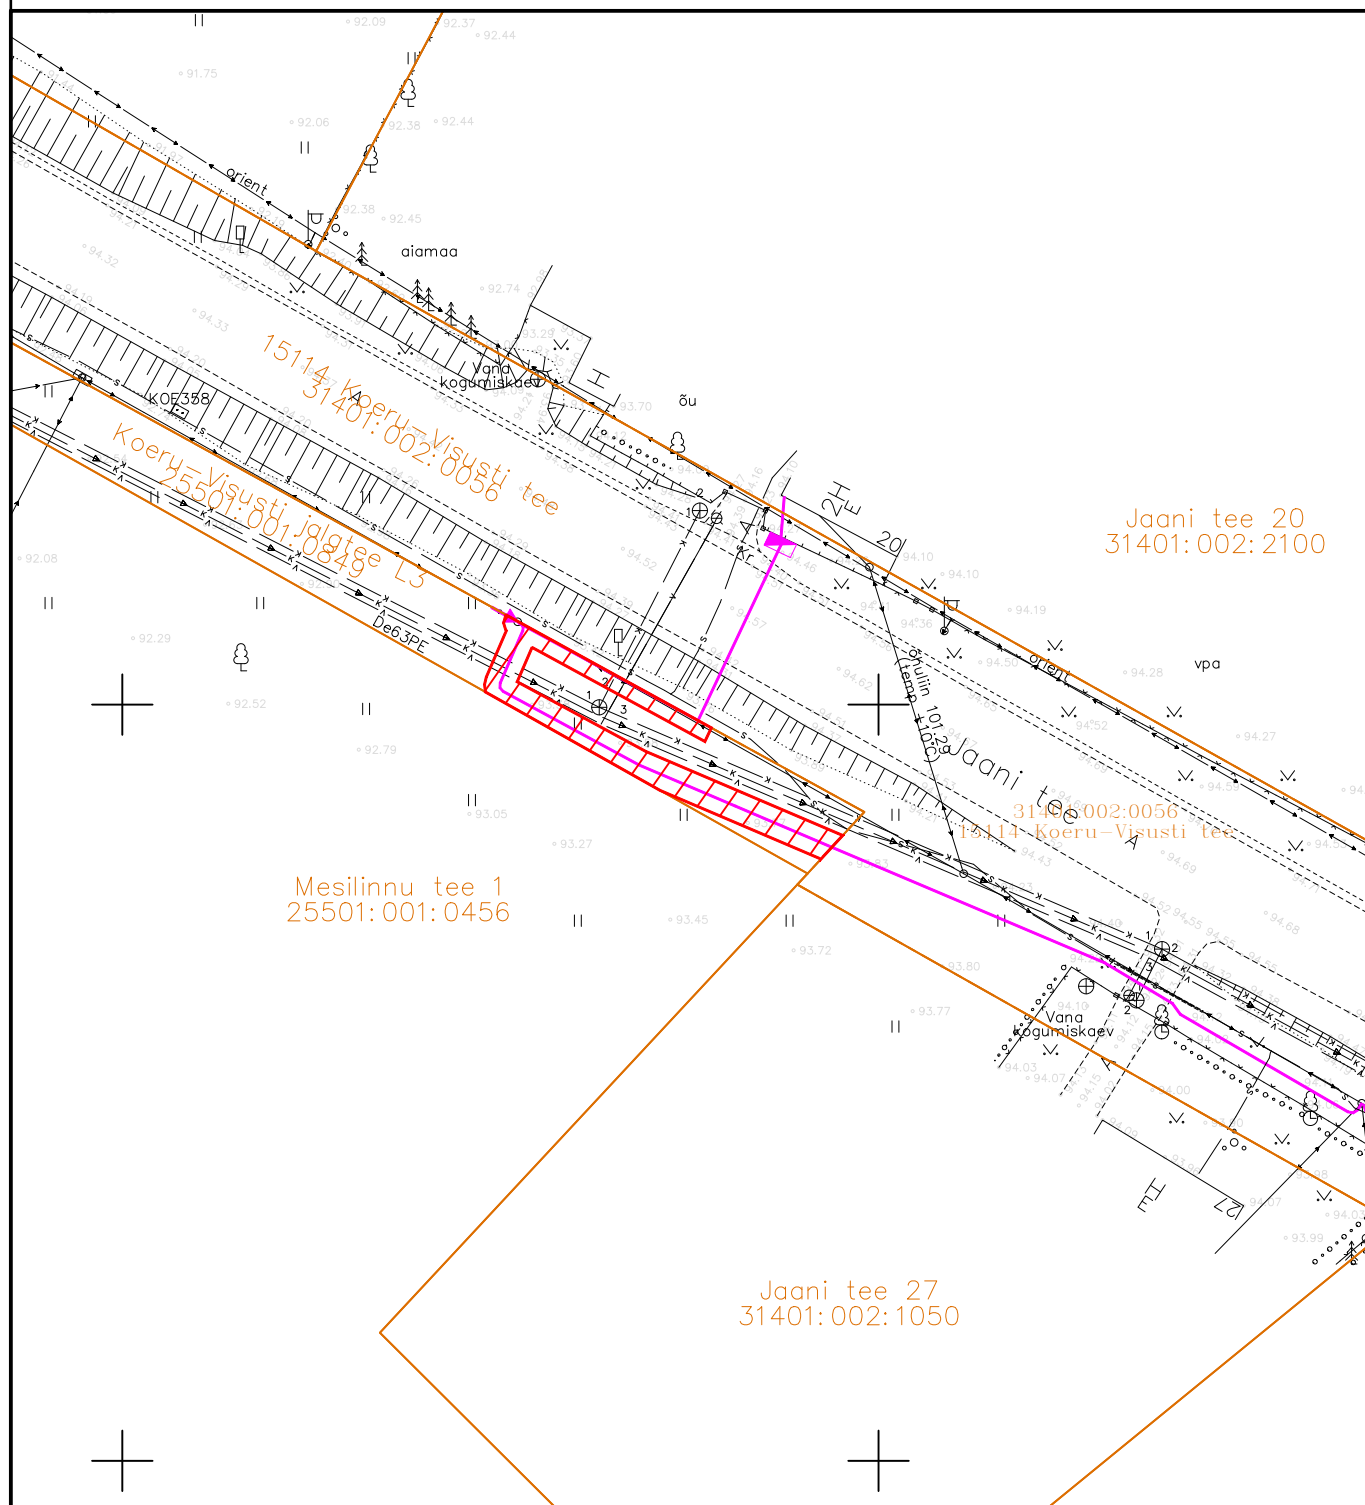

Koormatav ala 68 m²



Kinnistu piir
0,4kV maakaabel

M1:500