


MARKUSED:

- Lõikumisel kommunikatsioonitrassidega otsustatakse alt- või ülevalt läbiminek kasuks koostöös trassivaldajaga. Kaitsevööndis teostada kaevetööd käsitsi!
- Maa-aluste ja maapealsete kommunikatsioonide kaitsevööndis tööde teostamisel juhendada Majandus- ja taristuministri 25.06.2015. a määrusest nr 73 "Ehitise kaitsevööndi ulatus, kaitsevööndis tegutsemise kord ja kaitsevööndi tähistusele esitatavad nõuded".
- Kommunikatsioonidevahelised kujud tagada vastavalt EVSis 843:2016 toodud määradele.
- Projekteeritava telekommunikatsiooni tehnoarajatise alusplaan: OÜ Kirjanurk 19.12.2024. a koostatud töö nr 12223G "Geodeetiline alusplaan". Koordinaadid L-EST 97 koordinaatide süsteemis. Kõrgused EH2000 süsteemis.
- Projekteeritud sidefrassi paigaldussügavus haljasalal on min 0,7m, sõidutee all min 1.5m. Erakinnistuses, kus sidefrass kuulub kinnistuomanikule on sidefrassi min paigaldussügavus 0,7m
- Peale tööde lõppu taastada eelnev olukord.

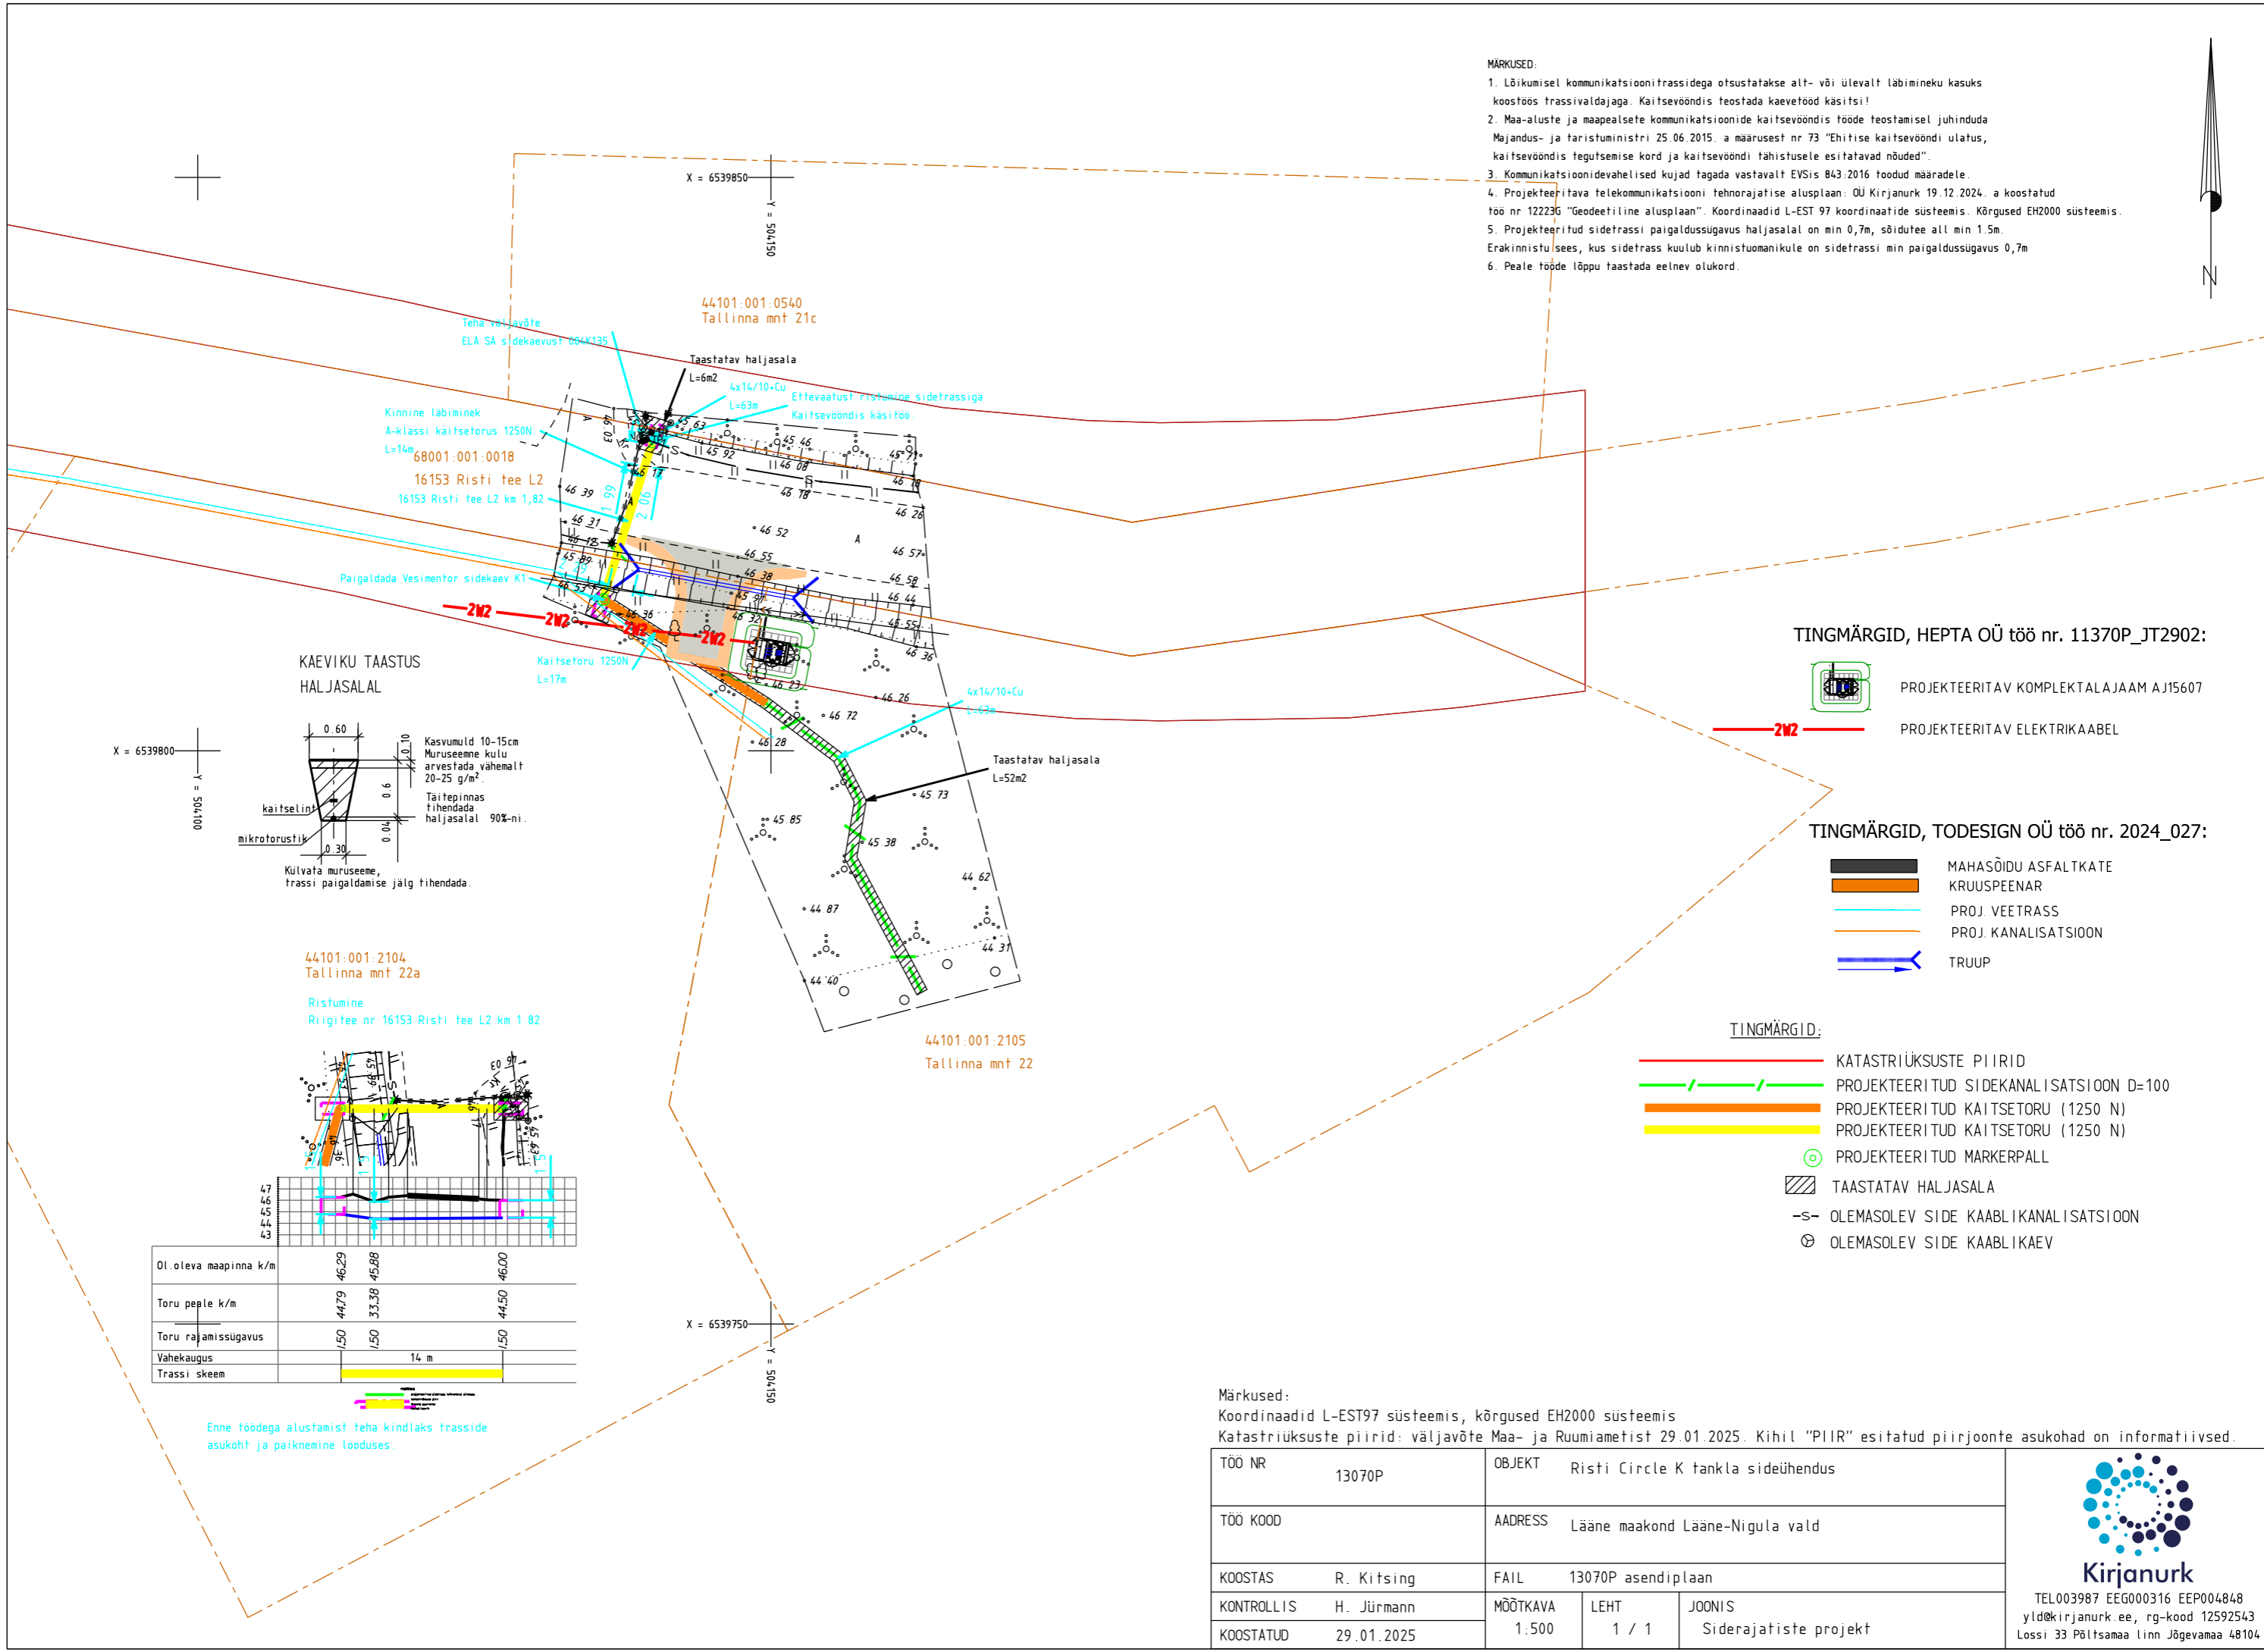


TINGMÄRGID, HEPTA OÜ töö nr. 11370P_JT2902:

- PROJEKTEERITAV KOMPLEKTALAJAAM AJ15607
- PROJEKTEERITAV ELEKTRIKAABEL

TINGMÄRGID, TODESIGN OÜ töö nr. 2024_027:


- MAHASÕIDU ASFALTKATE
- KRUUSPEENAR
- PROJ. VEETRASS
- PROJ. KANALISATSIOON
- TRUUP
- KATASTRILÜKSUSTE PIIRID
- PROJEKTEERITUD SIDEKANALISATSIOON D=100
- PROJEKTEERITUD KAITSETORU (1250 N)
- PROJEKTEERITUD KAITSETORU (1250 N)
- PROJEKTEERITUD MARKERPALL
- TAASTATAV HALJASALA
- OLEMASOLEV SIDE KAABLIKANALISATSIOON
- OLEMASOLEV SIDE KAABLIKAEV

KAEVIKU TAASTUS HALJASALAL

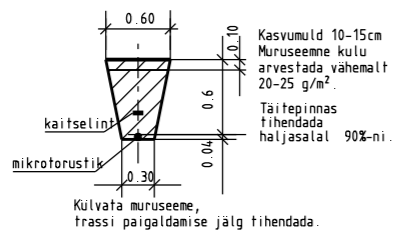

44101:001:2104
Tallinna mnt 22a

Ristumine
Riigitee nr 16153 Risti tee L2 km 1.82

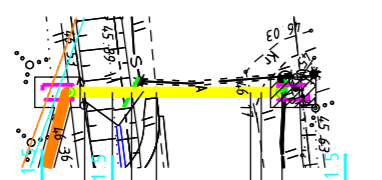

Ol. oleva maapinna k/m	46.29	45.88	46.00
Toru peale k/m	44.79	33.38	44.50
Toru rajamissügavus	1.50	1.50	1.50
Vahekaugus	14 m		
Trassi skeem			

Enne töödega alustamist teha kindlaks trasside asukoht ja paiknemine looduses.

Märkused:

Koordinaadid L-EST97 süsteemis, kõrgused EH2000 süsteemis
Katastriüksuste piirid: väljavõte Maa- ja Ruumiametist 29.01.2025. Kihil "PIIR" esitatud piirjoonte asukohad on informatiivsed.

TÖÖ NR	13070P	OBJEKT	Risti Circle K tankla sideühendus		
TÖÖ KOOD		AADDRESS	Lääne maakond Lääne-Nigula vald		
KOOSTAS	R. Kitsing	FAIL	13070P asendiplaan		
KONTROLLIS	H. Jürmann	MÕÕTKAVA	LEHT	JONNIS	
KOOSTATUD	29.01.2025	1.500	1 / 1	Siderajatiste projekt	

Kirjanurk
TEL003987 EEG000316 EEP004848
yld@kirjanurk.ee, rg-kood 12592543
Lossi 33 Põltsamaa linn Jõgevamaa 48104