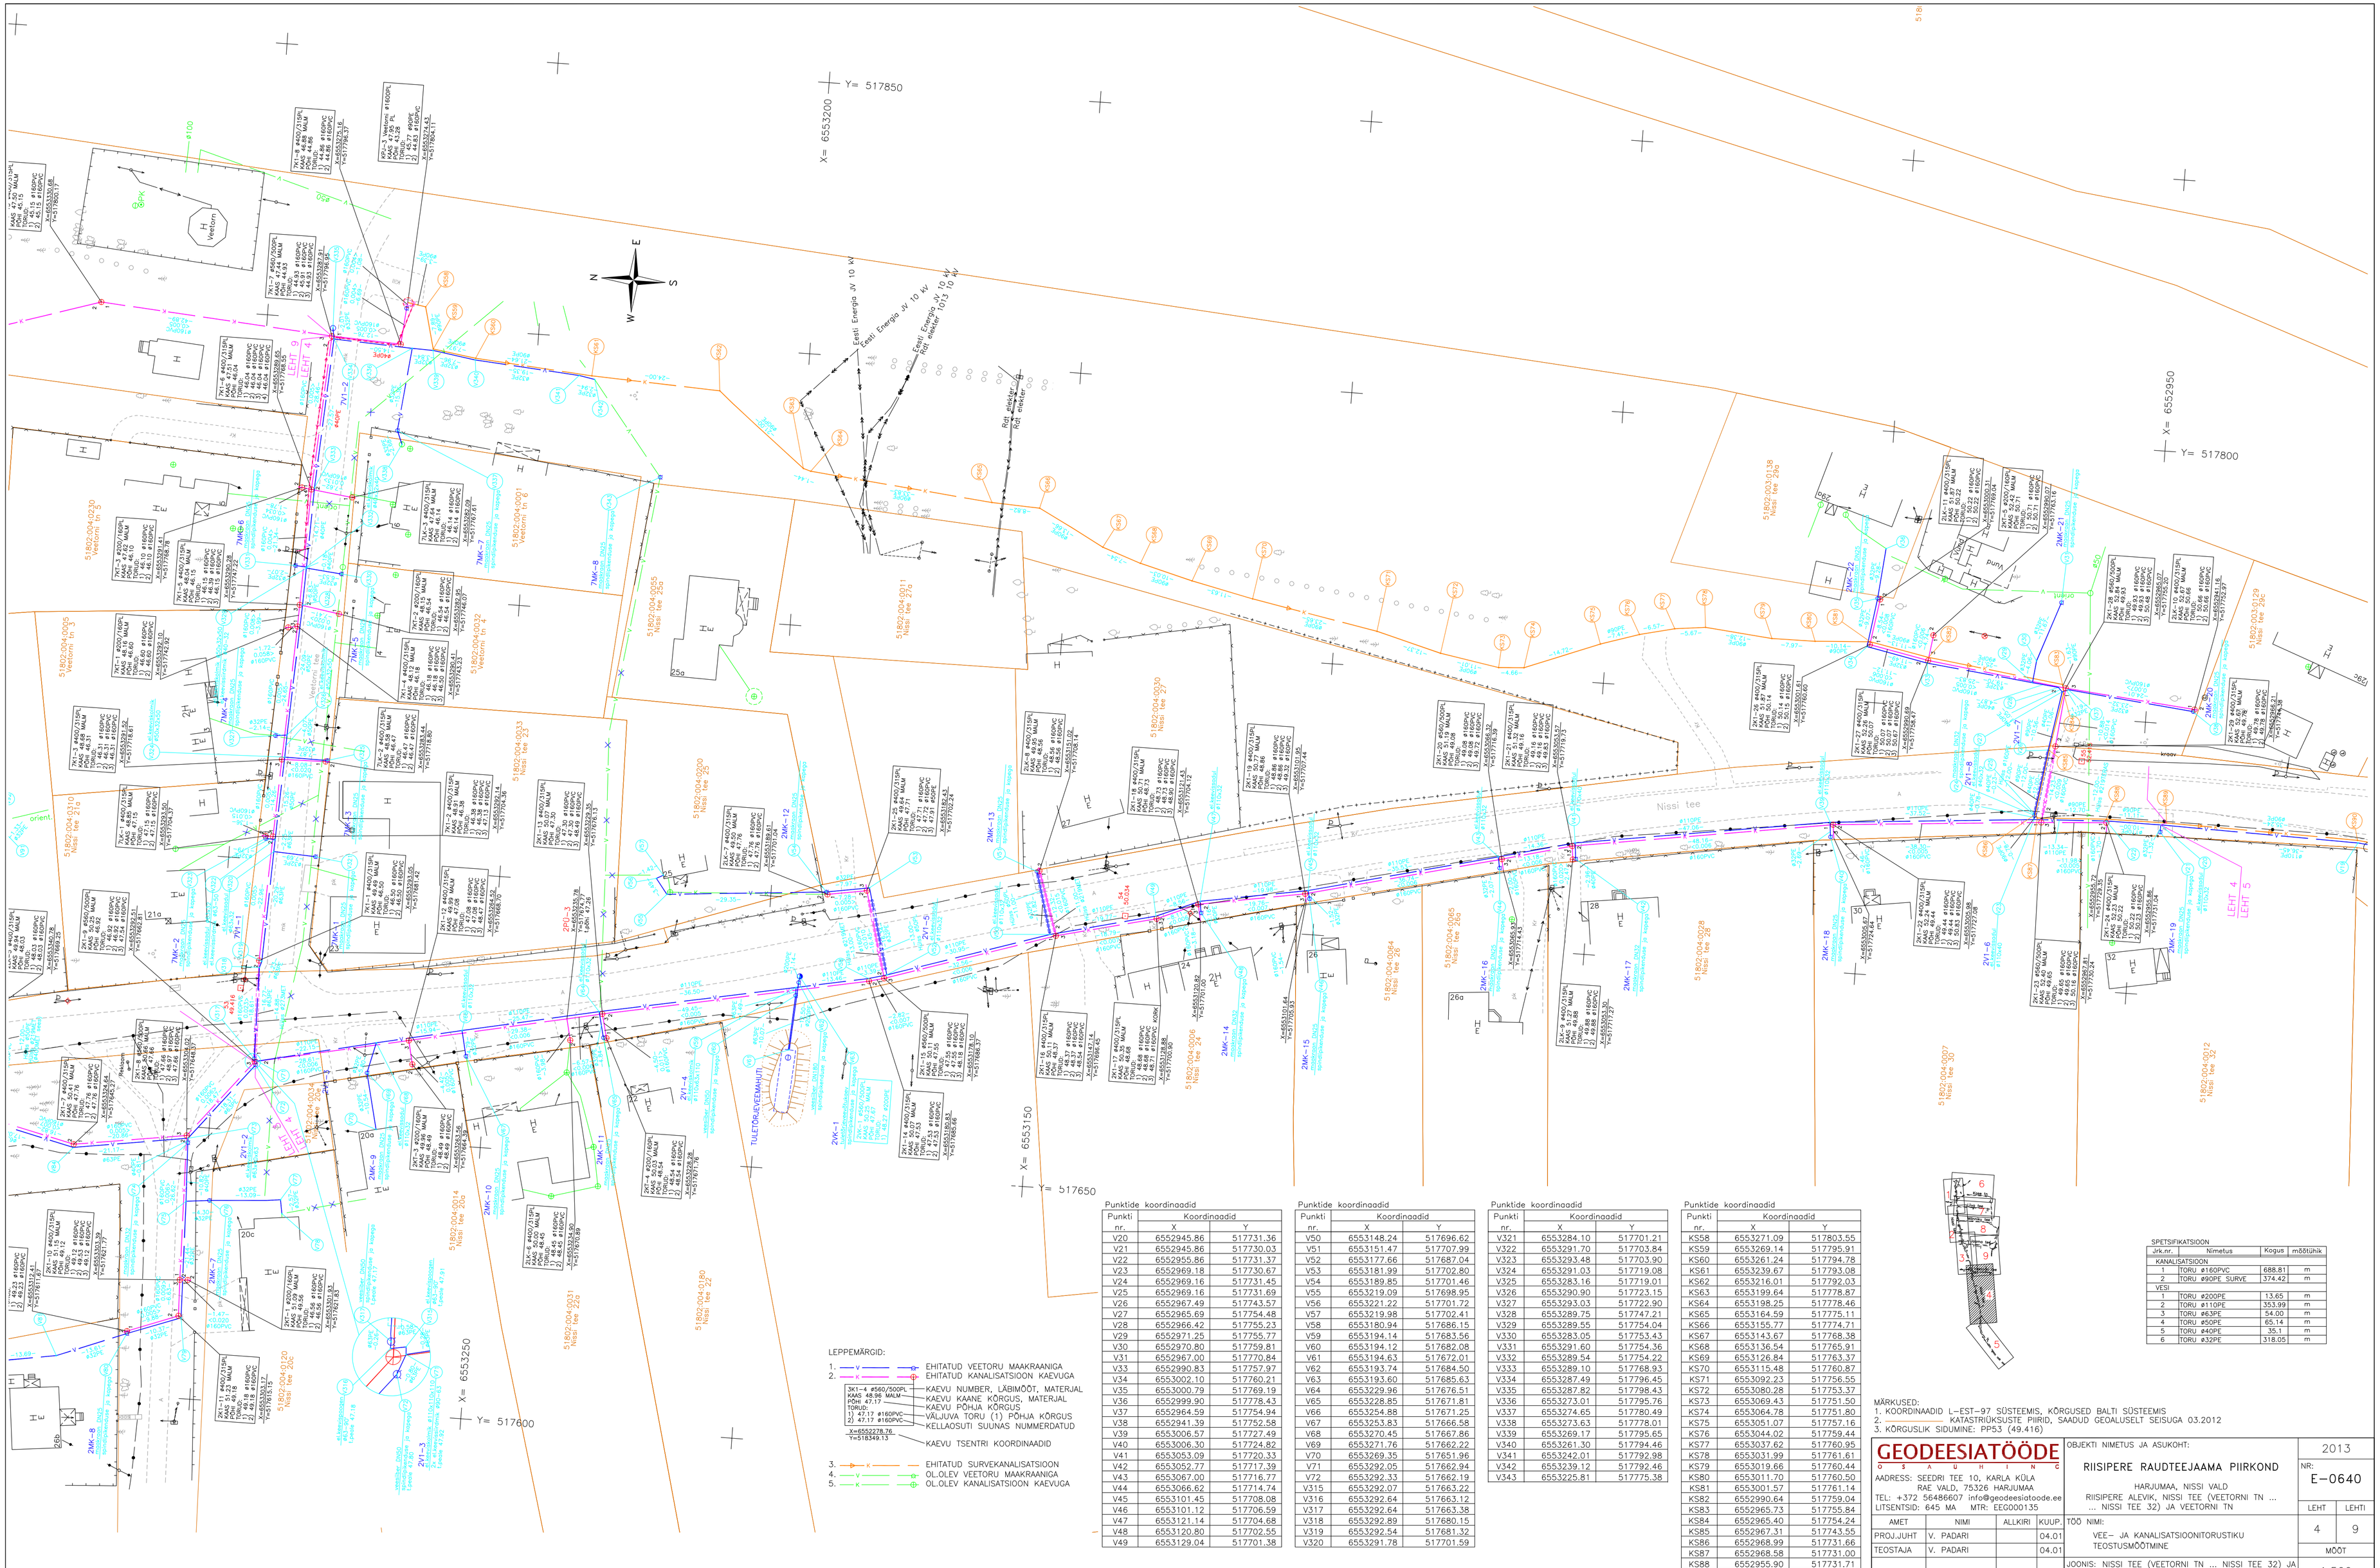

Punktide koordinaadid

Punkti nr.	Koordinaadid	
	X	Y
V20	6552945.86	517731.36
V21	6552945.86	517730.03
V22	6552955.86	517731.37
V23	6552969.18	517730.67
V24	6552969.16	517731.45
V25	6552969.16	517731.69
V26	6552967.49	517743.57
V27	6552965.69	517754.48
V28	6552966.42	517755.23
V29	6552971.25	517755.77
V30	6552970.80	517759.81
V31	6552967.00	517770.84
V33	6552990.83	517757.97
V34	6553002.10	517760.21
V35	6553000.79	517769.19
V36	6552999.90	517778.43
V37	6552964.59	517754.94
V38	6552941.39	517752.58
V39	6553006.57	517727.49
V40	6553006.30	517724.82
V41	6553053.09	517720.33
V42	6553052.77	517717.39
V43	6553067.00	517716.77
V44	6553066.62	517714.74
V45	6553101.45	517708.08
V46	6553101.12	517706.59
V47	6553121.14	517704.68
V48	6553120.80	517702.55
V49	6553129.04	517701.38

Punktide koordinaadid

Punkti nr.	Koordinaadid	
	X	Y
V50	6553148.24	517696.62
V51	6553151.47	517707.99
V52	6553177.66	517687.04
V53	6553181.99	517702.80
V54	6553189.85	517701.46
V55	6553219.09	517698.95
V56	6553221.22	517701.72
V57	6553219.98	517702.41
V58	6553180.94	517686.15
V59	6553194.14	517683.56
V60	6553194.12	517682.08
V61	6553194.63	517672.01
V62	6553193.74	517684.50
V63	6553193.60	517685.63
V64	6553229.96	517676.51
V65	6553228.85	517671.81
V66	6553254.88	517671.25
V67	6553253.83	517666.58
V68	6553270.45	517667.86
V69	6553271.76	517662.22
V70	6553269.35	517651.96
V71	6553292.05	517662.94
V72	6553292.33	517662.19
V315	6553292.07	517663.22
V316	6553292.64	517663.12
V317	6553292.64	517663.38
V318	6553292.89	517680.15
V319	6553292.54	517681.32
V320	6553291.78	517701.59

Punktide koordinaadid

Punkti nr.	Koordinaadid	
	X	Y
V321	6553284.10	517701.21
V322	6553291.70	517703.84
V323	6553293.48	517703.90
V324	6553291.03	517719.08
V325	6553283.16	517719.01
V326	6553290.90	517723.15
V327	6553293.03	517722.90
V328	6553289.75	517747.21
V329	6553289.55	517754.04
V330	6553283.05	517753.43
V331	6553291.60	517754.36
V332	6553289.54	517754.22
V333	6553289.10	517768.93
V334	6553287.49	517796.45
V335	6553287.82	517798.43
V336	6553273.01	517795.76
V337	6553274.65	517780.49
V338	6553273.63	517778.01
V339	6553269.17	517795.65
V340	6553261.30	517794.46
V341	6553242.01	517792.98
V342	6553239.12	517792.46
V343	6553225.81	517775.38

Punktide koordinaadid

Punkti nr.	Koordinaadid	
	X	Y
KS58	6553271.09	517803.55
KS59	6553269.14	517795.91
KS60	6553261.24	517794.78
KS61	6553239.67	517793.08
KS62	6553216.01	517792.03
KS63	6553199.64	517778.87
KS64	6553198.25	517778.46
KS65	6553164.59	517775.11
KS66	6553155.77	517774.71
KS67	6553143.67	517768.38
KS68	6553136.54	517765.91
KS69	6553126.84	517763.37
KS70	6553115.48	517760.87
KS71	6553092.23	517756.55
KS72	6553080.28	517753.37
KS73	6553069.43	517751.50
KS74	6553064.78	517751.80
KS75	6553051.07	517757.16
KS76	6553044.02	517759.44
KS77	6553037.62	517760.95
KS78	6553031.99	517761.61
KS79	6553019.66	517760.44
KS80	6553011.70	517760.50
KS81	6553001.57	517761.14
KS82	6552990.64	517759.04
KS83	6552965.73	517755.84
KS84	6552965.40	517754.24
KS85	6552967.31	517743.55
KS86	6552968.99	517731.66
KS87	6552968.58	517731.00
KS88	6552955.90	517731.71
KS89	6552944.79	517731.81

SPETSIFIKATSIOON

Jrk.nr.	Nimetus	Kogus	m-tõõtühik
KANALISATSIOON			
1	TORU #160PVC	688.81	m
2	TORU #90PE SURVE	374.42	m
VESI			
1	TORU #200PE	13.65	m
2	TORU #110PE	353.99	m
3	TORU #63PE	54.00	m
4	TORU #50PE	65.14	m
5	TORU #40PE	35.1	m
6	TORU #32PE	318.05	m

MÄRKUSED:
1. KOORDINAADID L-EST-97 SÜSTEEMIS, KÕRGUSED BALTI SÜSTEEMIS
2. ——— KATASTRIÜKSUSTE PIIRID, SAADUD GEOALUSELT SEISUGA 03.2012
3. KÕRGUSLIK SIDUMINE: PP53 (49.416)

GEODEESIATÖÖDE
O Ü S A U H I N G

AADRESS: SEEDRI TEE 10, KARLA KÜLA
RAE VALD, 75326 HARJUMAA
TEL: +372 56486607 info@geodeesiatoode.ee
LITSENTSID: 645 MA MTR: EEG000135

OBJEKTI NIMETUS JA ASUKOHT:
RIISIPERE RAUDTEEJAAMA PIIRKOND
HARJUMAA, NISSI VALD
RIISIPERE ALEVIK, NISSI TEE (VEETORNI TN ... ... NISSI TEE 32) JA VEETORNI TN

2013
NR: E-0640
LEHT 4 LEHTI 9

AMET	NIMI	ALLKIRI	KUUP.
PROJ.JUHT	V. PADARI		04.01
TEOSTAJA	V. PADARI		04.01

TÖÖ NIMI:
VEE– JA KANALISATSIOONITORUSTIKU TEOSTUSMÕÕTMINE

JOONIS: NISSI TEE (VEETORNI TN ... NISSI TEE 32) JA VEETORNI TN TEOSTUSJOONIS; ASENDIPLAAN

MÕÕT 1:500