


# RPJ-Mõisa - RPJ-Tammiku

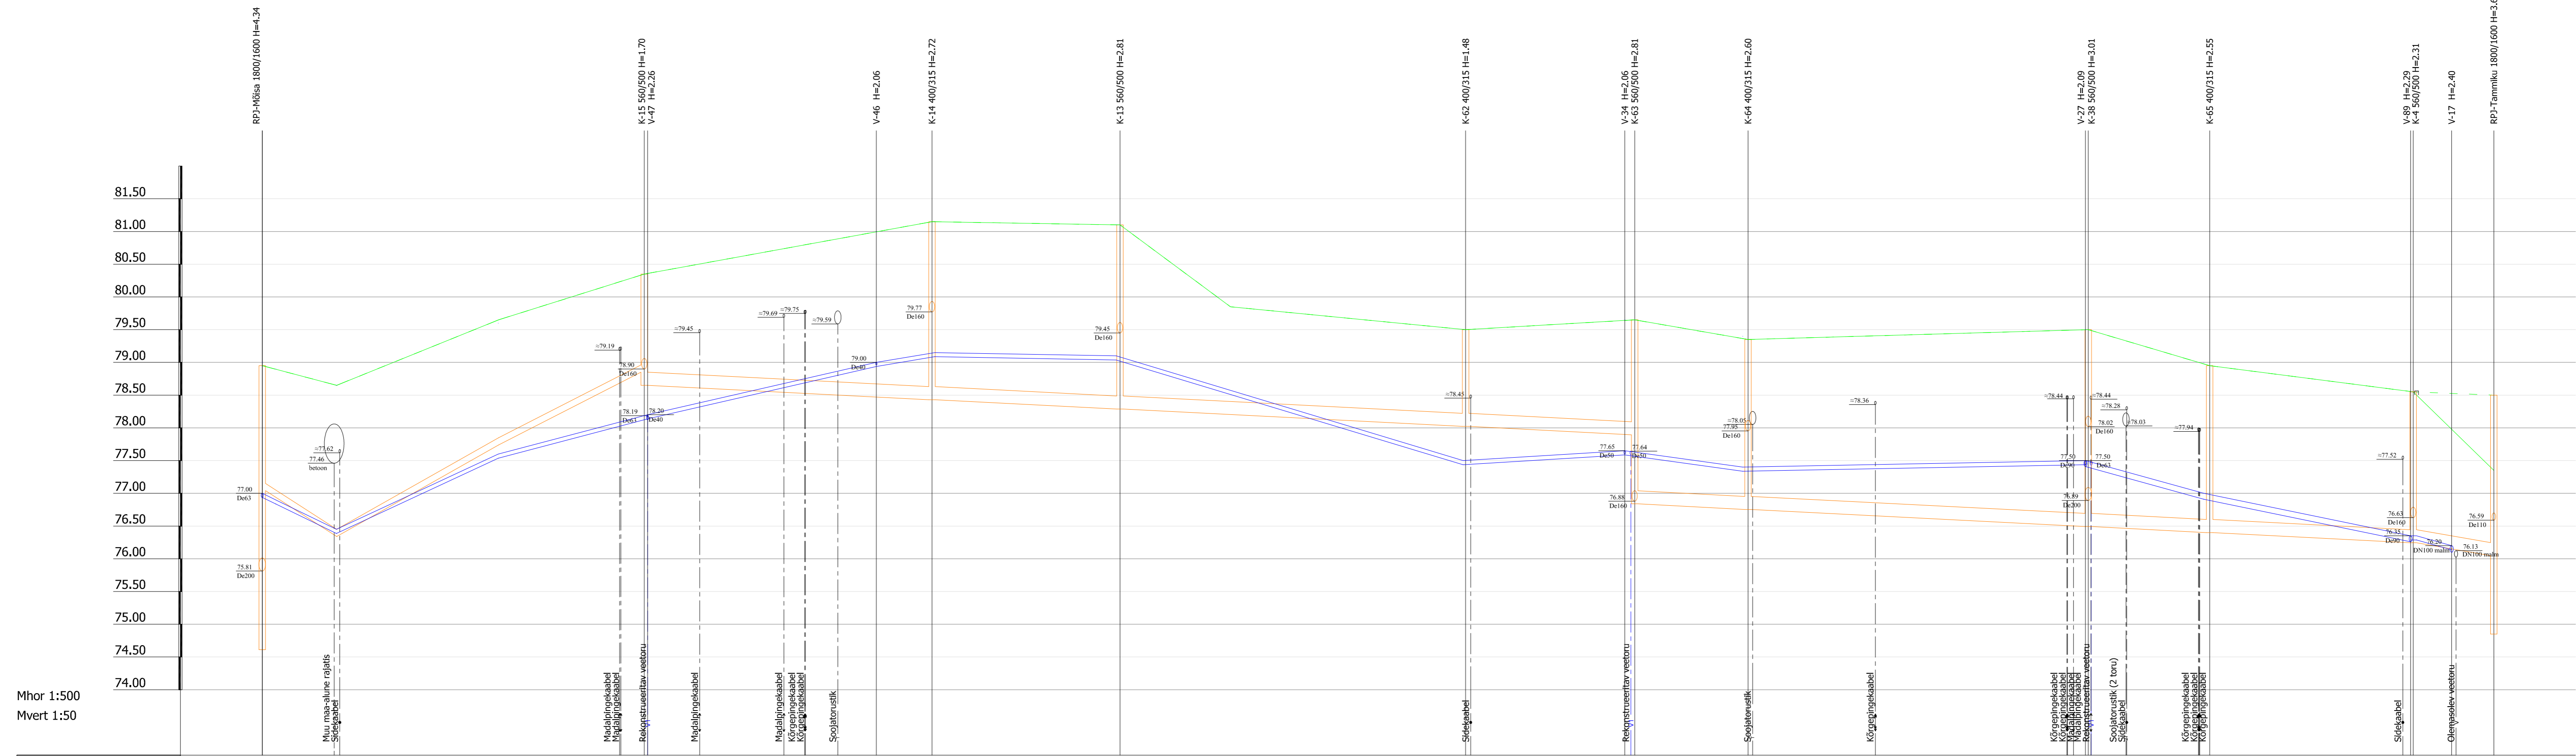

KAEVU TÄHIS	RPJ-Mõisa		K-15		K-14		K-13		K-62		K-63		K-64		K-38		K-65		K-4		RPJ-Tammiku	
OLEMASOLEVA MAAPINNA KÕRGUS (m ABS)	78.95	78.65	79.65	80.35	81.15	81.10	79.50	79.50	79.50	79.65	79.35	79.50	78.95	78.55	77.35							
PROJEKTEERITUD MAAPINNA KÕRGUS (m ABS)	78.95	78.65	79.65	80.35	81.15	81.10	79.50	79.50	79.65	79.35	79.50	78.95	78.55	78.50								
TORU RENNI KÕRGUS (m ABS)	77.04	76.34	77.74	78.85	78.65	78.43	78.29	78.29	78.02	77.89	77.84	76.75	76.40	76.24	76.05							
TORU RAJAMISSÜGAVUS	1.91	2.31	1.91	1.50	1.70	2.72	2.81	1.48	1.76	2.81	2.60	3.01	2.55	2.31	2.45							
LANG	11.4	0.0616	0.0566	24.7	0.0499	22.3	151.3				0.0050	118.9								0.0050	12.3	0.0160
TORU LÄBIMÕÖT	De110 - 58.4m																					
VAHEKAUGUSED (m)	11.4	24.7	22.3	44.0	28.7	52.8	25.8	17.3	52.0	18.6	31.1	12.3										
SIRGESTATUD TRASSI PIAAN																						

Projekti/Proj engr.	Kristjan Karabelnik	Tellijä/Customer	AS Võru Vesi	Töö nr./Job nr.	17-09-21-VK
Projekteerija/Designer	Kristjan Karabelnik	Objekt/Objekt	Vana-Antsla vee- ja kanalisatsioonitruktid	Joonise nr./Drawing nr.	PR-02
Projekteerija/Designer	Meelis Mark	Address/Location	Vana-Antsla alevik, Antsla vald, Võrumaa	Mõõtkava/Scale	1:500
Kontrollija/Inspector	Erkki Metsa	Joonis/Drawing	Torustike pikiprofilid	Kuupäev/Date	07.12.2021
OÜ ALKRANEL Riia 15B, Tartu tel. 736 6676 info@alkranel.ee www.alkranel.ee		Faill/File	170921VK_PP_VK_Vana-AntslaVK.dwg	Stadium/Stage:	PP