

METSAINVENTEERIMISE ANDMED

Maakond: Pärnu
Vald: Tori
Küla: Kilksama
ID(d): 15

Maaüksus: **Sarapuu**
Kinnistu number: 732206
Katastritunnus: 80901:001:0746
Üldpindala: 0,70 ha

Metsamaa pindala: 0,49 ha, sellest:
lagedad alad
selguseta alad
puistud

0,49 ha, sellest:
haavikud 0,31 ha 60 tm
kaasikud 0,12 ha 7 tm
hall-lepikud 0,06 ha 2 tm

Kasvava metsa tagavara: 69 tm 140 tm/ha
Tagavara juurdekasv: 5 tm aastas

Välitööd tegi: Eho Unne, 06.03.2025
Kava on koostatud: 12.03.2025 (ID: 21664-22025)

Metsabüroo OÜ (reg. kood 10908249), Järvevana tee 9, Tallinn
e-post: info@mitsabyroo.ee, telefon 61 090 61



Co-financed by the Connecting Europe
Facility of the European Union

KITSENDUSTE PLAAN

Pärnu maakond

Tori vald

Sarapuu kinnistu

0 50 100 150 200 250m

Mõõt 1:5 000

Kitsendused ja looduskaitseobjektid

	kalda pv.		kalda pv.
	kaitseala skv.		püsielupaiga skv.
	kaitseala pv.		püsielupaiga pv.
	hoiuala		ranna pv.
	üksikobjekt		muud kitsendused
	kaitseala välispiir		hoiuala
	reservaat		projekteeritav kaitseala
	looduslik skv.		vääriselupaik
	hooldatav skv.		üksikobjekt
	piiranguvöönd		loomad I kategooria
	püsielupaik		loomad II kategooria
	püsielupaiga skv.		taimed I kategooria
	püsielupaiga pv.		taimed II kategooria
	kultuurimälestis		pärandkultuuri objekt


Leppemärgid

	maakonna piir		visiir, jalgrada
	valla piir		kõlviku piir
	katastriüksuse piir		eraldise piir
	kruusatee		elektriliin
	metsatee		eraldist läbiv joon
	pinnaste		eraldise katkestus
	trass, siht		tiik
	vana kraav		truup
	kraav, oja, kaldajoon		märkimisväärne puu
	kraav, jõgi 6...10m		katastritunnus
	kraav trassiga		eralduse number
	söödaplats		jahikantsel
	soolak		kopratamm


Aluskaart: Riigi Maa-amet

Looduskaitse info: EELIS, jaanuar 2024

Metsabüroo OÜ

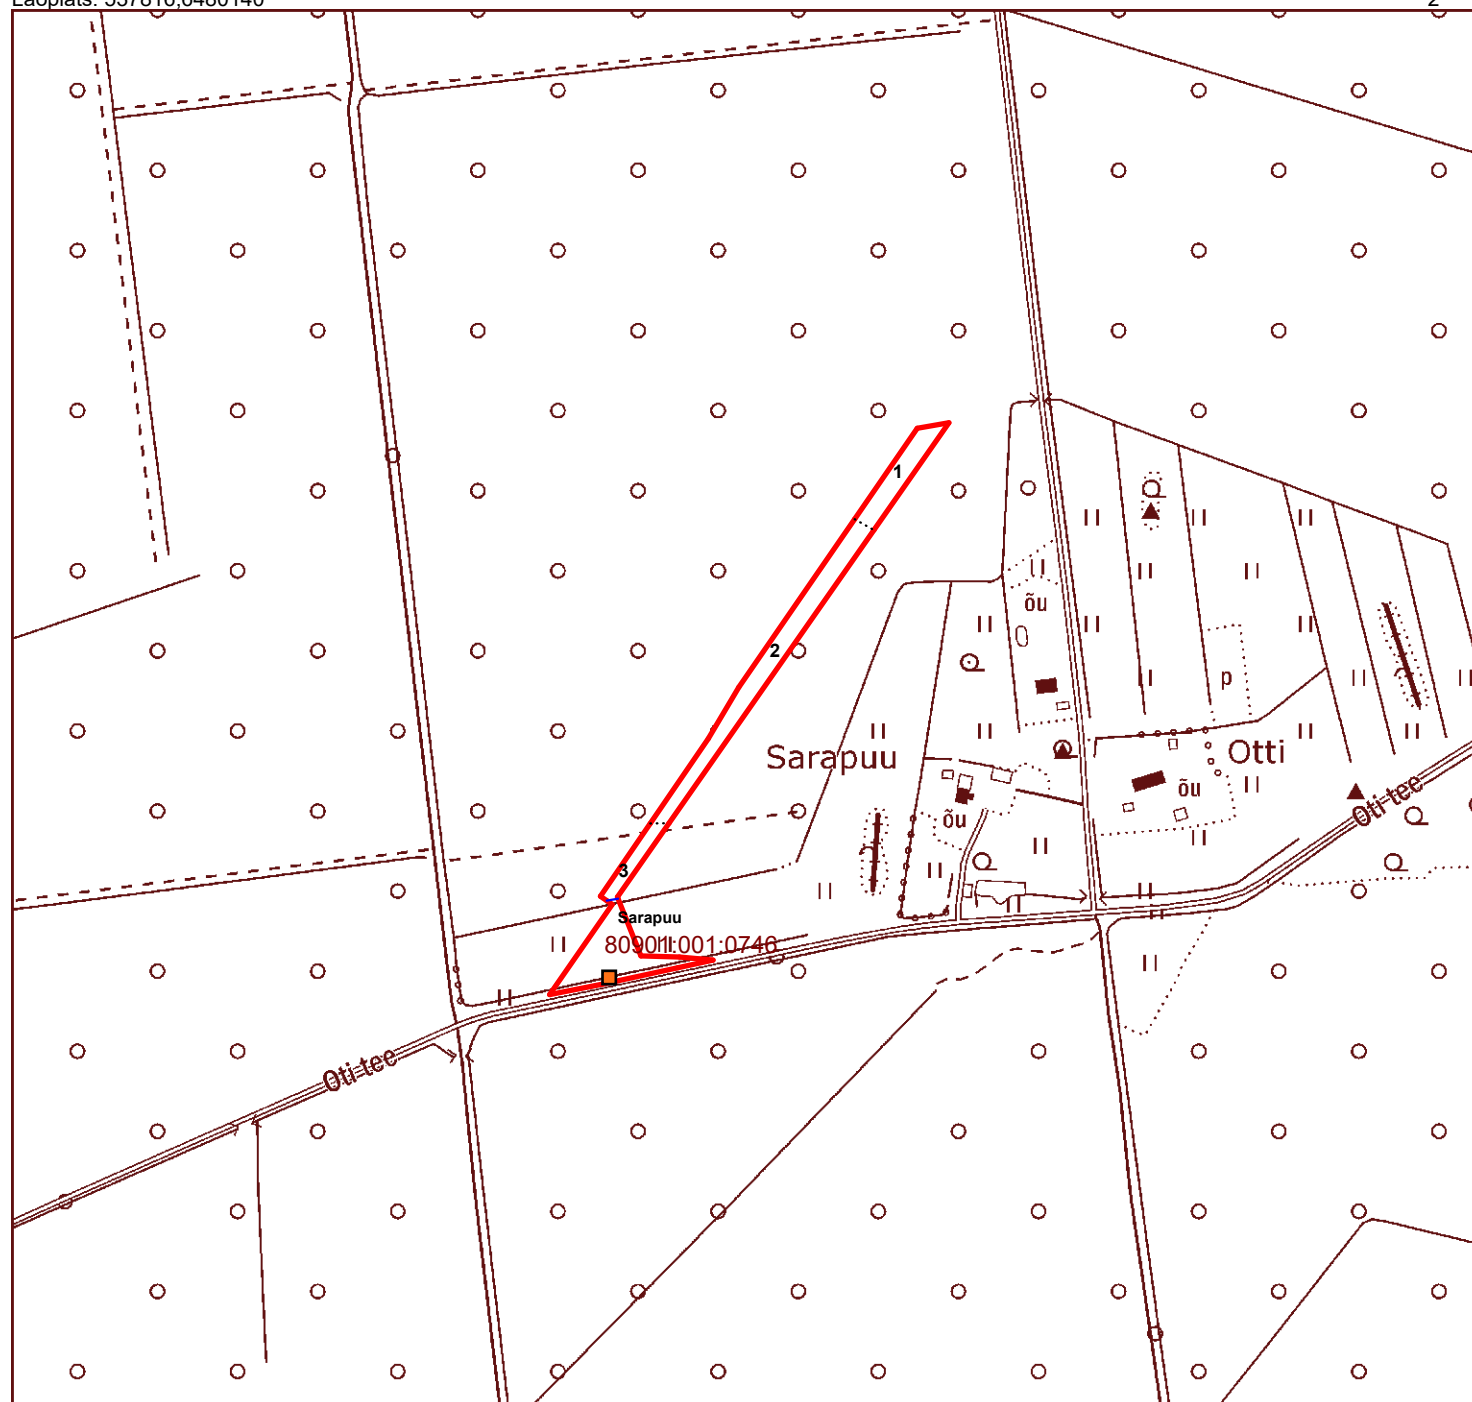

PUISTUPLAAN
Pärnu maakond
Tori vald
Sarapuu kinnistu

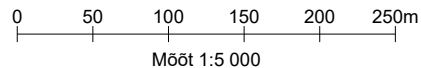

Puistuplaani leppemärgid

Puuliik	Lagedad alad	Seiguseta alad	Nooredikud	Latimetsad	Keskealised metsad	Valmivad ja küpsed
Mänd						
Kuusk						
Kask						
Haab						
Sanglepp						
Hall lepp						
Tamm						
Saar						
Teised						

Leppemärgid

maakonna piir	visiir, jalgrada
valla piir	kõlviku piir
katastriüksuse piir	eraldise piir
kruusatee	elektriliin
metsatee	eraldist läviv joon
pinnaste	eraldist katkestus
trass, siht	tiik
vana kraav	truup
kraav, oja, kaldajoon	märkimisväärne puu
kraav, jõgi 6...10m	katastritunnus
kraav trassiga	eralduse number
söödaplats	jahikantsel
soolak	koprattamm


Aluskaart: Riigi Maa-amet

Looduskaitse info: EELIS, jaanuar 2024

Metsabüroo OÜ

Laoplatz: 537816.6480140

3

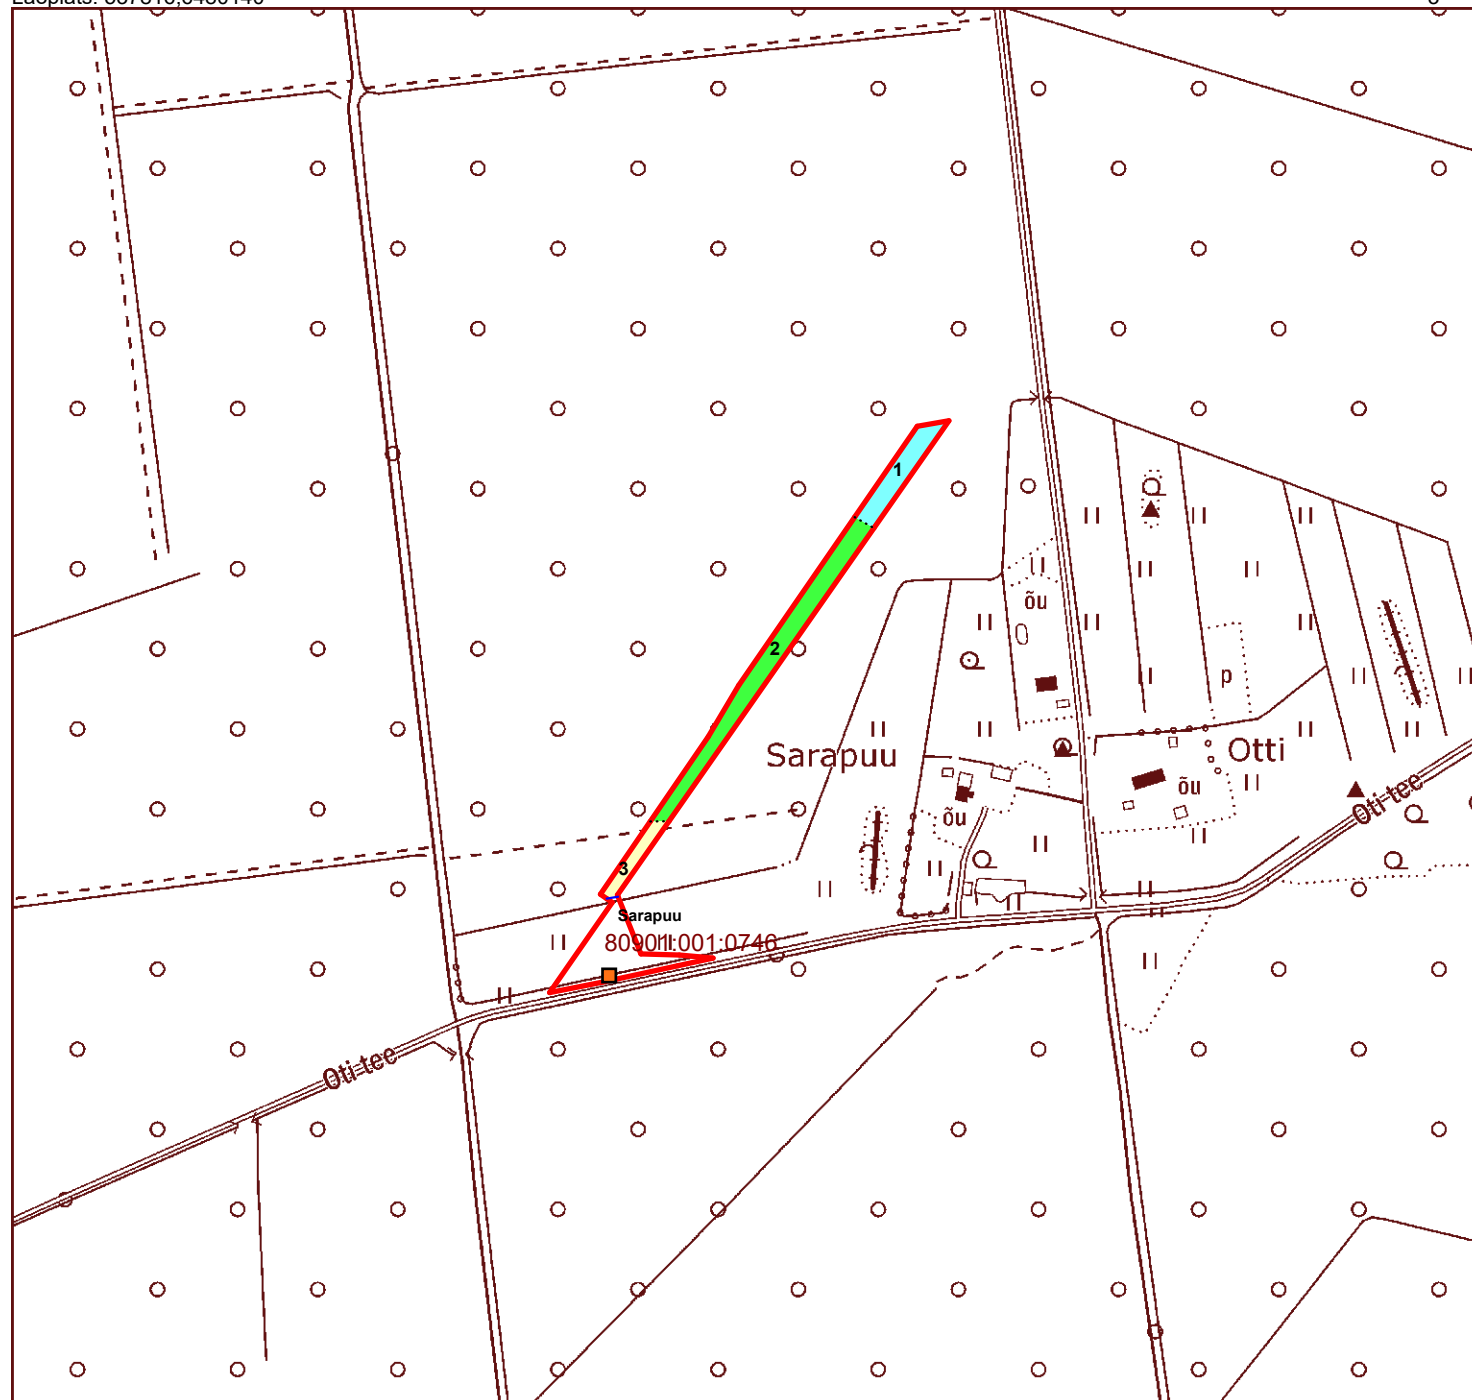

TAKSEERKIRJELDUS

Tori vald, Sarapuu maaüksus, 80901:001:0746

Er. nr.	Pindala ha	Rinne	Koosseisu					Bo-ni-teet	Kasvu-koha-tüüp	H100 m	Täius %	G m²	Puude arv tk/ha	Tagavara		Juurdekasv		Raie %	Likv. puit tm	Tarbe puidu %	Kavandatud metsamajanduslikud tööd Takseeritud
			%	Puu-liik	Pärit-olu	Vanus a	H m	D cm						tm/ha	tm/er	tm/ha/a	tm/er/a				
1	0,12	Latimets							1A Nd	33				58	7	8,2	1,0		6	75	06.03.2025
	1	61	Ks	s	20	16	10				32	8			4						
		13	Hb	s	20	16	12								1						
		14	Ku	s	60	18	16								1						
		12	Lv	v	20	15	10								1						
	Põõsarinne: sarapuu, liitus tugev, kõrgus 3 - 6 m																				
2	0,31	Keskealine mets							1A Nd	33				194	60	12,9	4,0		50	72	06.03.2025
	Kaalutud I rinde vanus 31 aastat, raievanus 43 aastat																				
	1	30	Hb	v	25	19	12				79	22			18						
		27	Ks	s	25	18	12								16						
		20	Lv	v	25	17	10								12						
		16	Ku	s	80	21	26								10						
		2	Sa	s	80	22	24								1						
		3	Ma	s	80	23	30								2						
		1	Ks	s	60	22	24								1						
		1	Lv	s	60	22	24								1						
	Põõsarinne: sarapuu, teised põõsad, liitus keskmine, kõrgus 2 - 3 m																				
	Koosseis ebaühtlane																				
3	0,06	Noorendik							2 An	26				28	2	5,9	0,4		1	100	06.03.2025
	1	85	Lv	v	7	5	3						7000		1						
		10	Hb	s	7	5	3								0						
		5	Ks	s	7	5	3								0						
	Y	100	Ma	s	100	25	28						17		1						
	Täius või liitus ebaühtlane																				
	Tehtud: 2018 a. lageraie																				

Eraldisel esimesena märgitud puuliik on peapuuliik