


Tingmärgid (EXTech Design OÜ, töö nr 25089)

- OLEMASOLEV KINNISTU PIIR
- PROJEKTEERITUD KATTE TAASTAMINE SÕIDUTEEL (TÜÜP I)
- PROJEKTEERITUD KATTE TAASTAMINE JALGRATTA- JA JALGTEEL (TÜÜP II)
- PROJEKTEERITUD TUGIPEENRA TAASTAMINE (TÜÜP III)
- PROJEKTEERITUD KATTE TAASTAMINE HALJASALAL
- PROJEKTEERITUD KAEVIKUJON
- TEEKAITSEVÕNDI PIIR
- OLEMASOLEV HORIZONTAAL JA KÕRGUSARV
- VAREM PROJEKTEERITUD LAHENDUS

TINGMÄRGID (Insenerimaailm OÜ, töö nr 250501)

- W1.1 PROJEKTEERITUD 0,4KV VALGUSTUSE ELEKTRIKAABELLIN KINNISEL MEETODIL
- W1.1 PROJEKTEERITUD 0,4KV VALGUSTUSE ELEKTRIKAABELLIN
- VALGUSTUSMÄST, VALGUSTIGA, 10M
- VALGUSTUSMÄST, VALGUSTIGA, 6M
- PUURIMISKAEVIK
- OLEMASOLEV KINNISTU PIIR
- VAREMPROJEKTEERITUD 0,4KV VALGUSTUSE ELEKTRIKAABELLIN
- VAREMPROJEKTEERITUD VALGUSTIMÄST

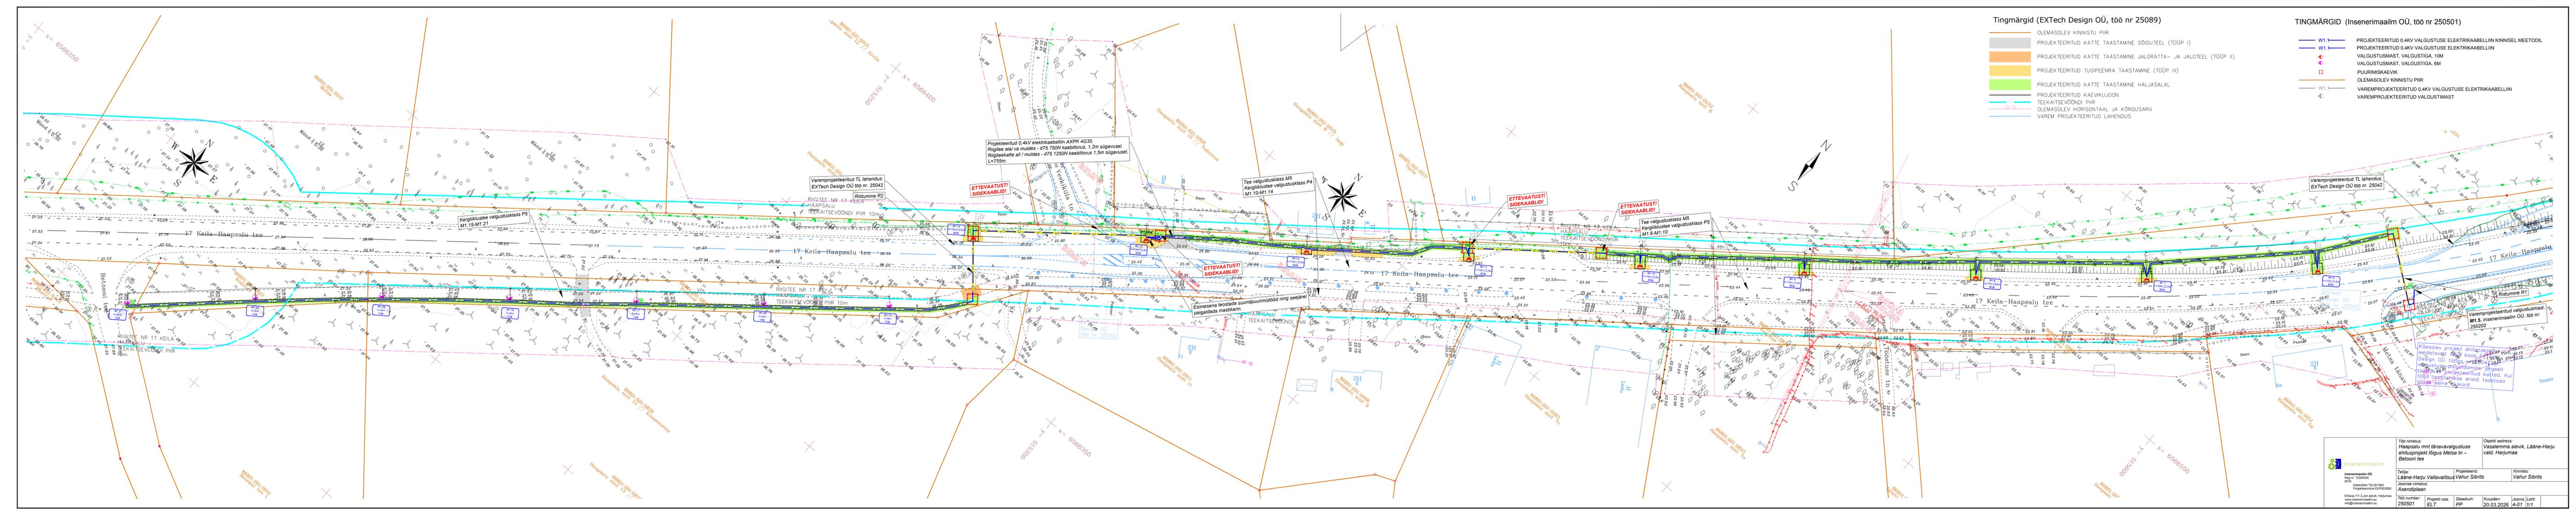

<p>Insenerimaailm OÜ Reg nr 1203032 MTR Ehituse 71-2 Juri alevik, Harjumaa www.insenerimaailm.eu info@insenerimaailm.eu</p>	<p>Töö nimetus: Haapsalu mnt tänavavalgustuse ehitusprojekt õigus Metsa tn – Betooni tee</p>	<p>Objekti aadress: Vasemäe alevik, Lääne-Harju vald, Harjumaa</p>
	<p>Projekts: Lääne-Harju Vallavalitsus Vahur Sibrits</p>	<p>Kinnitas: Vahur Sibrits</p>
<p>Töo number: 250501</p>	<p>Projekti osa: ELT</p>	<p>Stadium: PP</p>
<p>Joonise nimetus: Asendiplaan</p>	<p>Stadium: PP</p>	<p>Koopäev: 20.03.2026</p>
<p>Leht: 4-01</p>	<p>Leht: 1/1</p>	