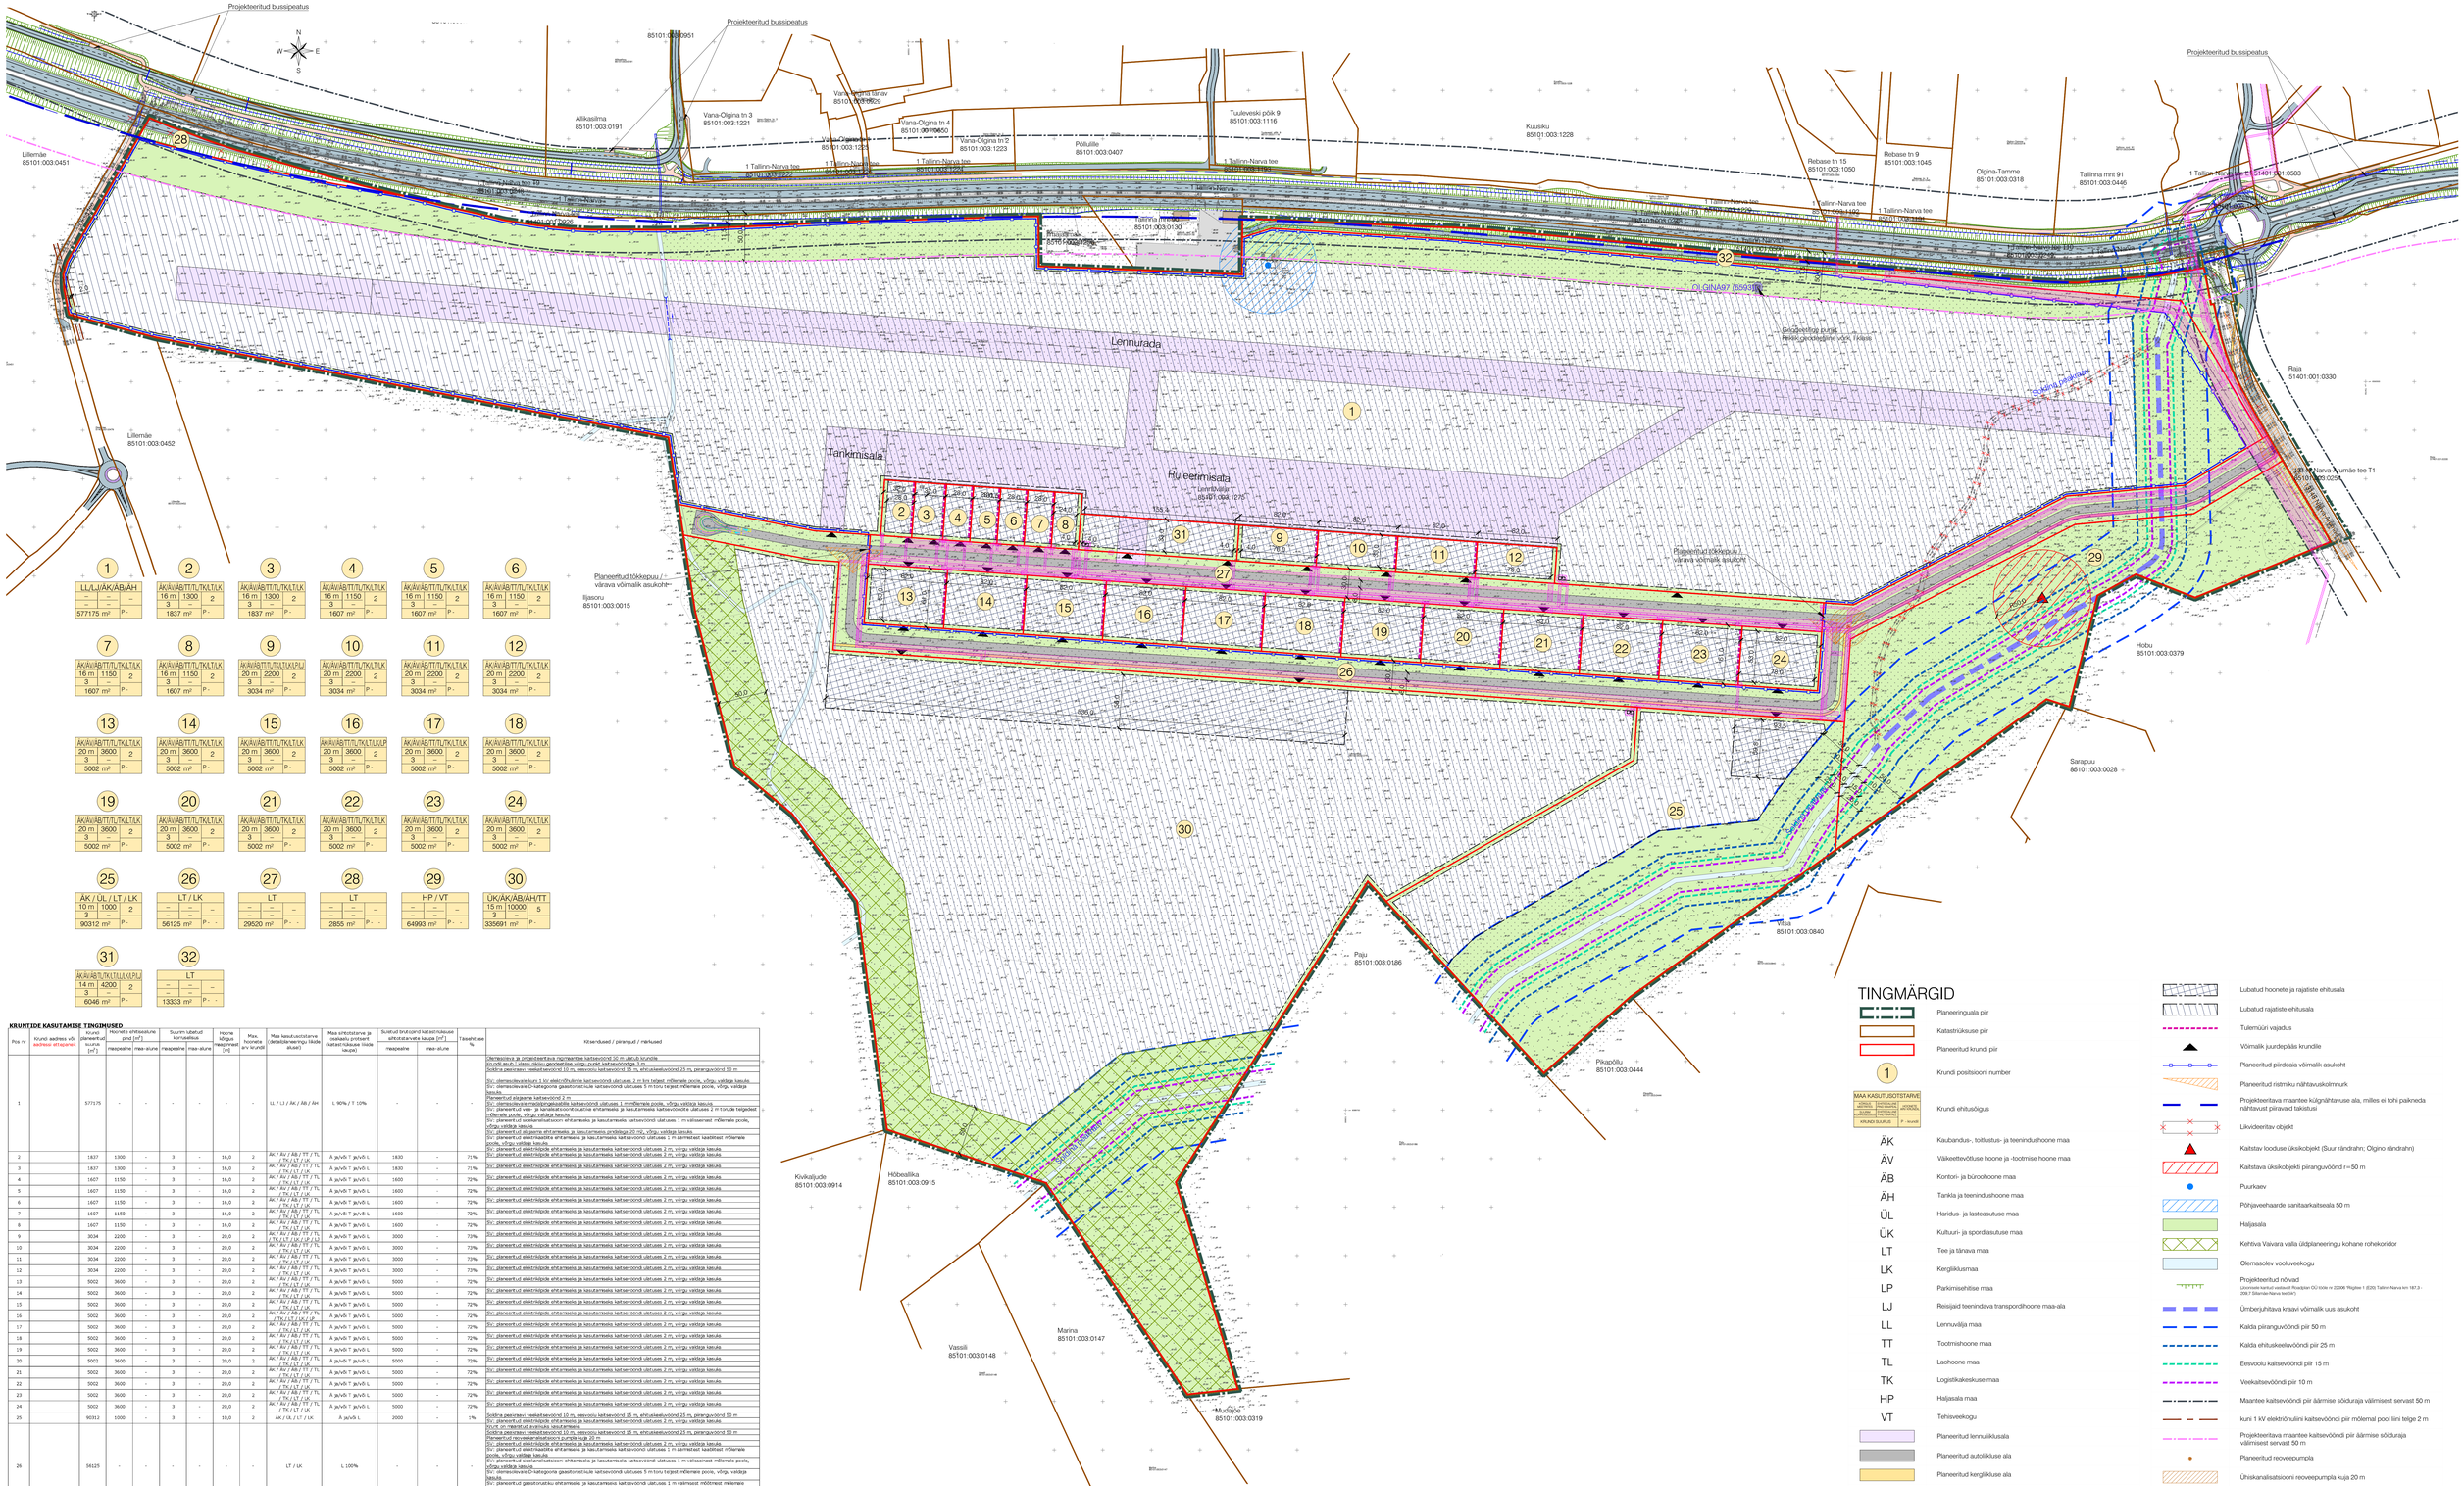
Projekteeritud bussipeatus
Projekteeritud bussipeatus
Projekteeritud bussipeatus
85101:003:0951
Lillemäe
85101:003:0451
Lillemäe
85101:003:0452
Allikasilma
85101:003:0191
Vana-Olgina tn 3
85101:003:1221
Vana-Olgina tn 4
85101:003:0650
Vana-Olgina tn 2
85101:003:1223
Vana-Olgina tee
85101:003:1224
Vana-Olgina tänav
85101:003:0829
Põlluälle
85101:003:0407
Tuuleveski pöök 9
85101:003:1116
Kuusiku
85101:003:1228
Rebase tn 15
85101:003:1050
Rebase tn 9
85101:003:1045
Olgina-Tamme
85101:003:0318
Tallinna mnt 91
85101:003:0446
1 Tallinn-Narva tee
Tallinn-Narva tee
Tallinn-Narva tee