



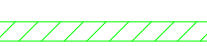


ISIKLIKU KASUTUSÕIGUSE ALA PLAAN
Meegi, Nõgiaru küla, Nõo vald, Tartu maakond
Katastriüksuse nr: 52801:001:0404, Registriosa: 13330150

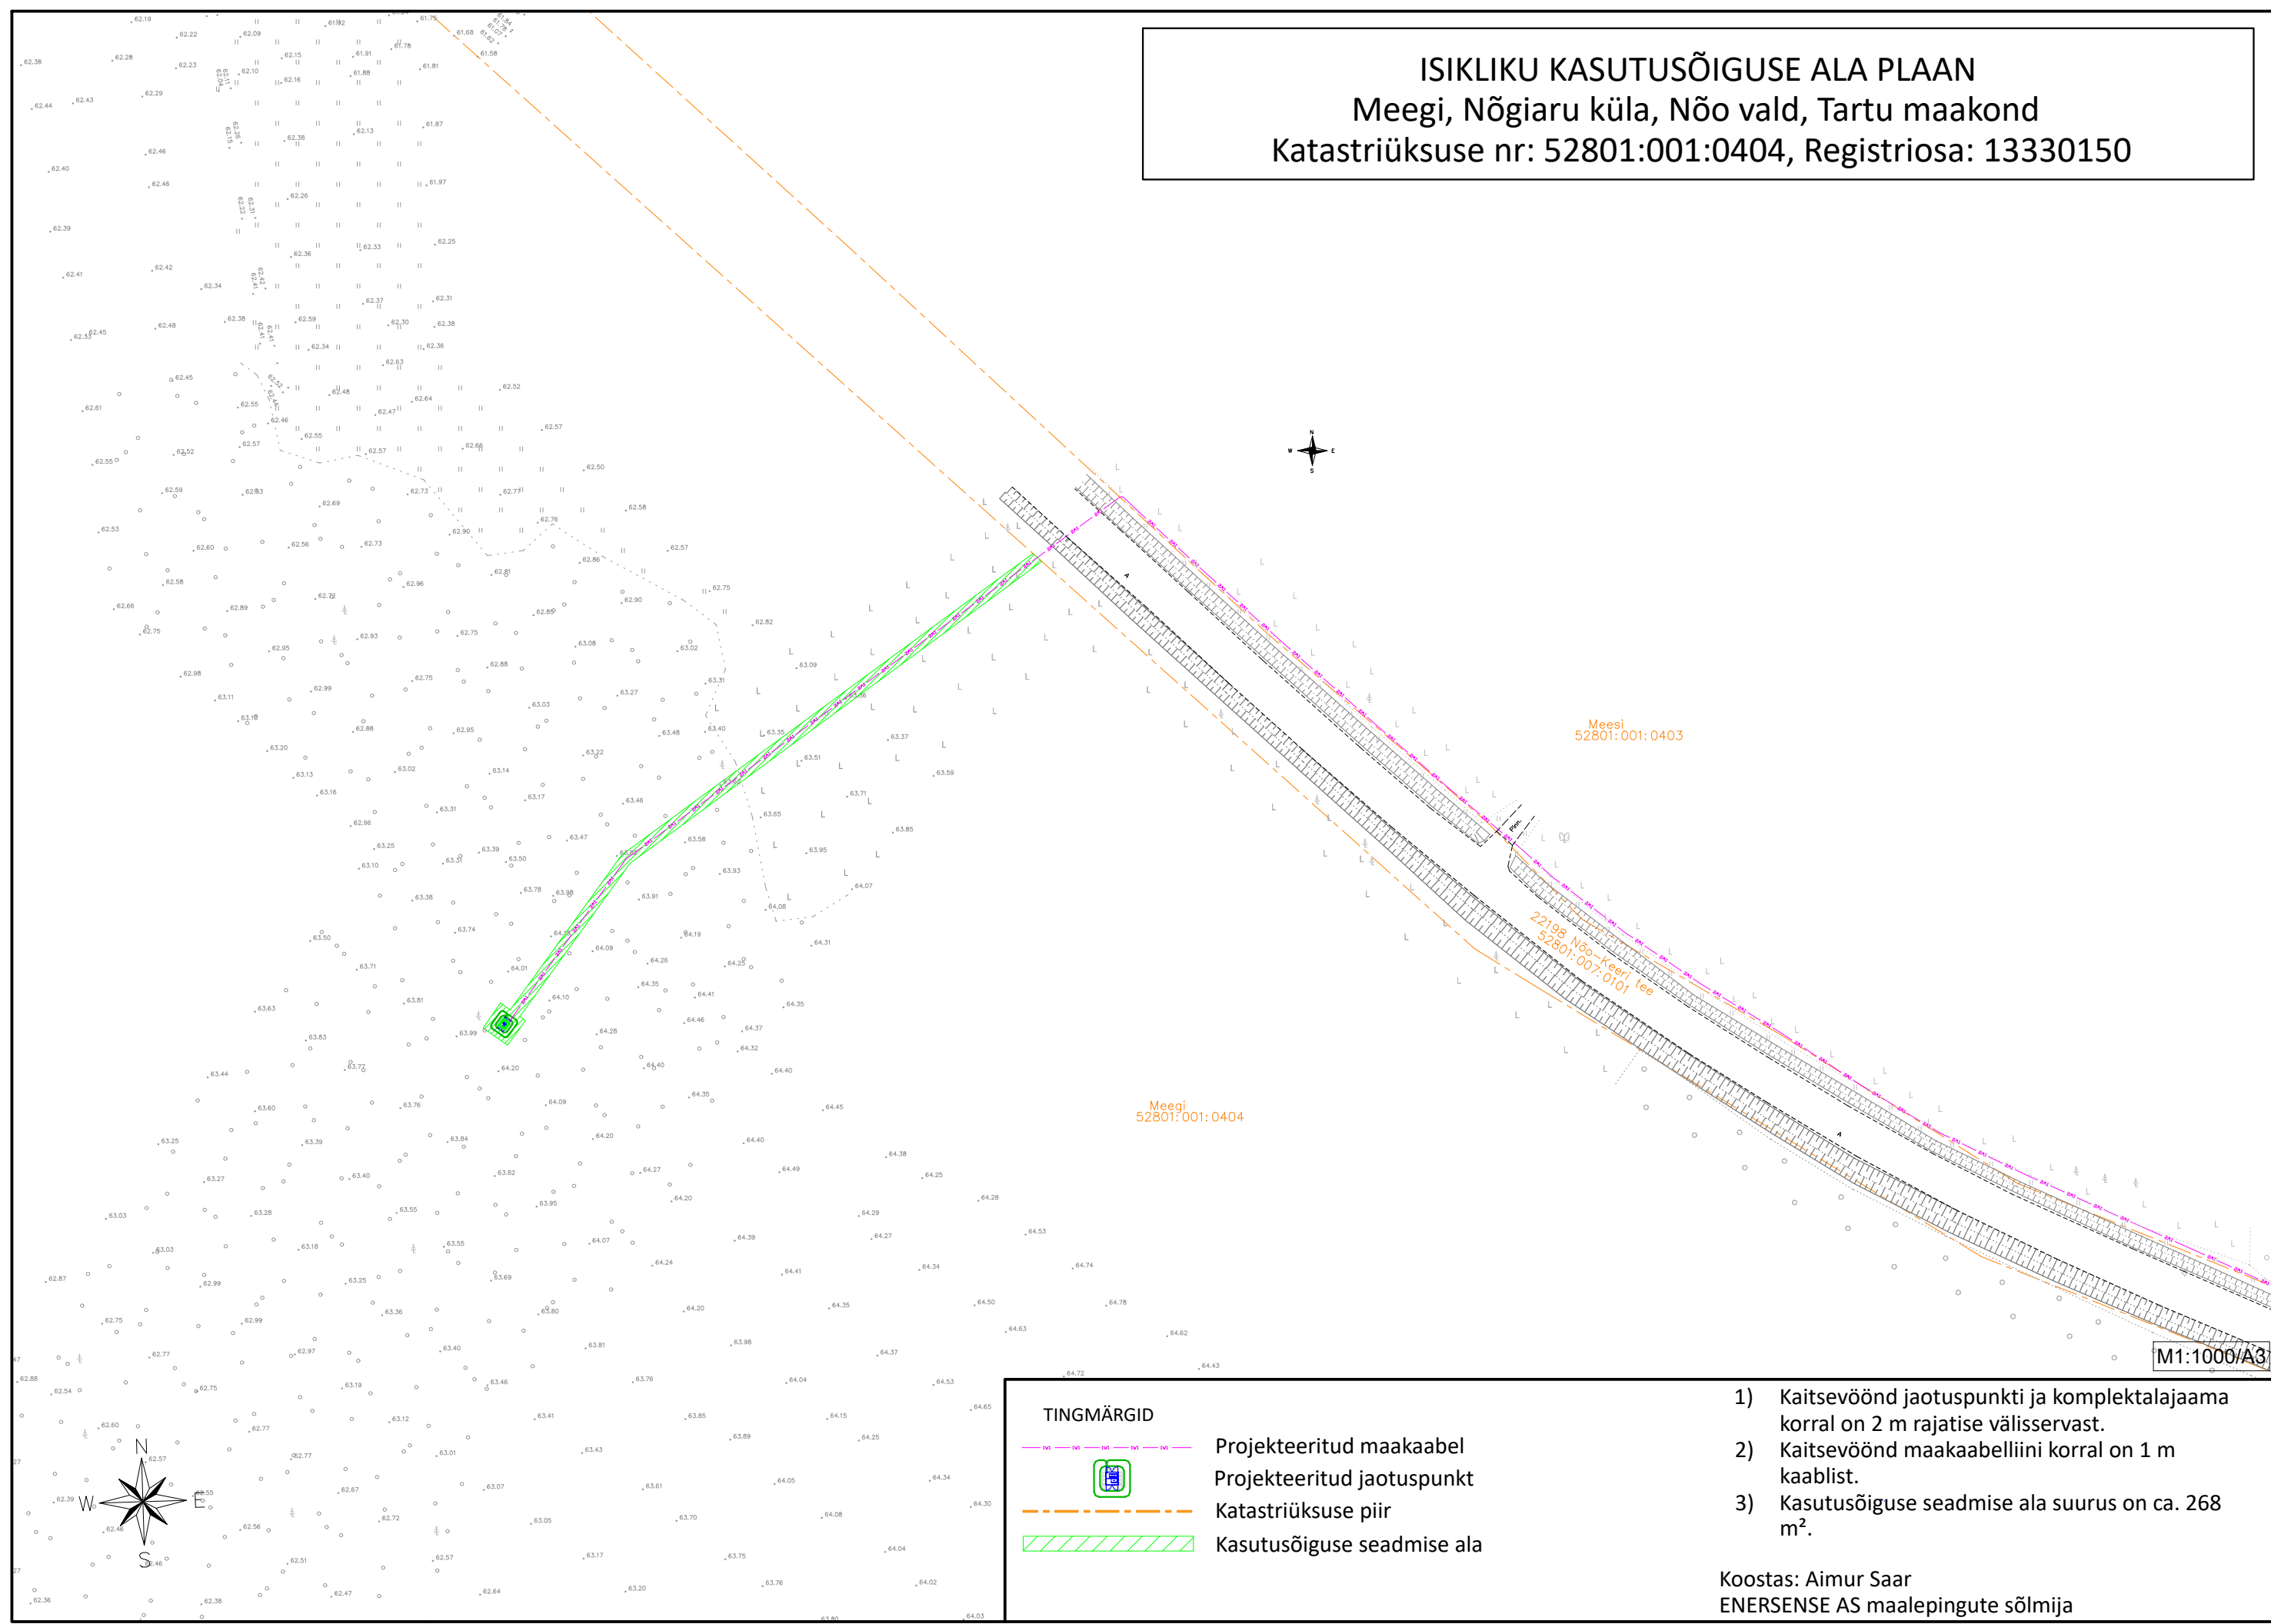

TINGMÄRGID

-  Projekteeritud maakaabel
-  Projekteeritud jaotuspunkt
-  Katastriüksuse piir
-  Kasutusõiguse seadmise ala

- 1) Kaitsevöönd jaotuspunkti ja komplektalajaama korral on 2 m rajatise välisservast.
- 2) Kaitsevöönd maakaabelliini korral on 1 m kaablist.
- 3) Kasutusõiguse seadmise ala suurus on ca. 268 m².

Koostas: Aimur Saar
ENERSENSE AS maalepingute sõlmija