



Projektplaani lehtede jaotus 1:100 000

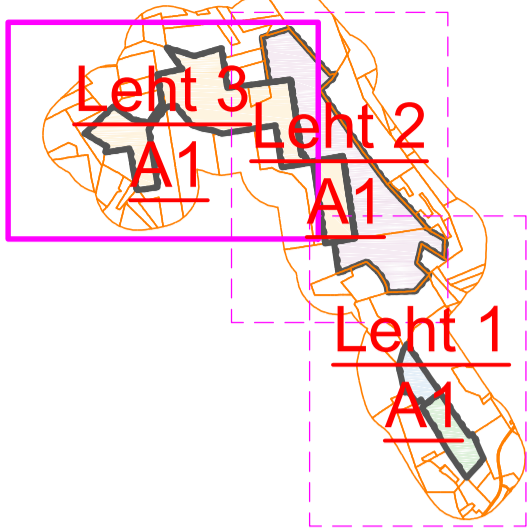

Legendid

- Aimla metskond 331**
32801:001:0384
- EH4**
Särgla TTP628, 001
6113280020010
(235,5)
- Viljandi - Põltsamaa**
- SÄRGLA TTP628**
6113280020010/001
SÄRGLA TTP628
6113280020010/001
Nõuassaare kraav
- 435**
[4.8]
- KL**
KL2
KL3
TT41
- T409**
50P10
285
50 219
- Settekraan**
- Elektriõhuliin alla 1 kV**
(Madalpinge) Elektrilevi OÜ
Elektriõhuliin 1-20 kV
(Keskpingeliin) Elektrilevi OÜ
- Veekogu piiranguvöönd**
Maardla piir
- Nõuassaare talukoht**
- Talvete**
- VEP nr.117106**
- Rõõmsaia rändrahn**
- Parika LKA, Särgla skv.**
- hällipes-jähn**
- hällipes-jähn**
- must-toonekurg**
- 9010* Vanad loodusmetsad**
- Katastri lähiaadress, piir ja tunnus**
Eraldise piir numbriga
Kvartali piir numbriga
Maaparandusehitise ringpiir
Maaparandusehitise uuendatava ala ringpiir
(Töö nr. 231454)
Ehitise lühitähis
Ehitise nimetus ja kood
MPS süsteemi kood
Uuendatava ehitise pindala (Töö nr. 231454)
Olemasolev tee nimega
Maantee kaitsevöönd
Olemasolevasse seisus jääv veeuht
Olemasolevasse seisus jääv eesvool nimega
Uuendatav eesvool nimega (Töö nr. 231454)
Vooluveekogu nimi
Uuendatav kuivenduskraav (Töö nr. 231454)
Hooldatav kuivenduskraav (Töö nr. 231454)
Hooldatav teekraav (Töö nr. 231454)
Veeuhtme voolu suund ja nimi. Kuivenduskraavid ja eesvooludel tähistab nool muide asukohta. (Töö nr. 231454)
Trassi laius veeuhtme teljest 4 - vasakule
8 - paremale (meeter) (Töö nr. 231454)
Kraavilaiend tüüp 1
Kraavilaiend tüüp 2
Kraavilaiend tüüp 3
Hooldatav tuletoetlik tähisega (Töö nr. 231454)
Olemasolev trüüp
Hooldatav trüüp (Töö nr. 231454)
Uuendatav trüüp (Töö nr. 231454)
Trüubi tähtis, läbimõõt, materjal, pikkus ja otsaku tüüp
Kõrgusvõrku reeper numbril ja kõrgusarvuga
Täpsustav info asendiplaanil (Töö nr. 231454)
Madalpinge õhukaabel
Keskpinge õhukaabel
Elektrirajatis kaitsevöönd
Veekogu piiranguvöönd
Maardla piir
Pärandkultuuri objekt
Pärandkultuuri joon objekt
Vääriselupaik
Potensiaalne vääriselupaik
Kultuurimälestis
Looduskaitseala ja sihtkaitsevöönd
III kategooria liigi leiukoht
II kategooria liigi leiukoht
I kategooria liigi leiukoht
Natura elupaik
Potensiaalne natura elupaik

Koordinaadid: L-EST97 koordinaatsüsteem
Kõrgussüsteem: EH2000 kõrgussüsteem
Uurimistööde läbiviimise aeg: 02.05-19.09.23
Särgla Kalle hoiutööde kava (Töö nr. 231454)

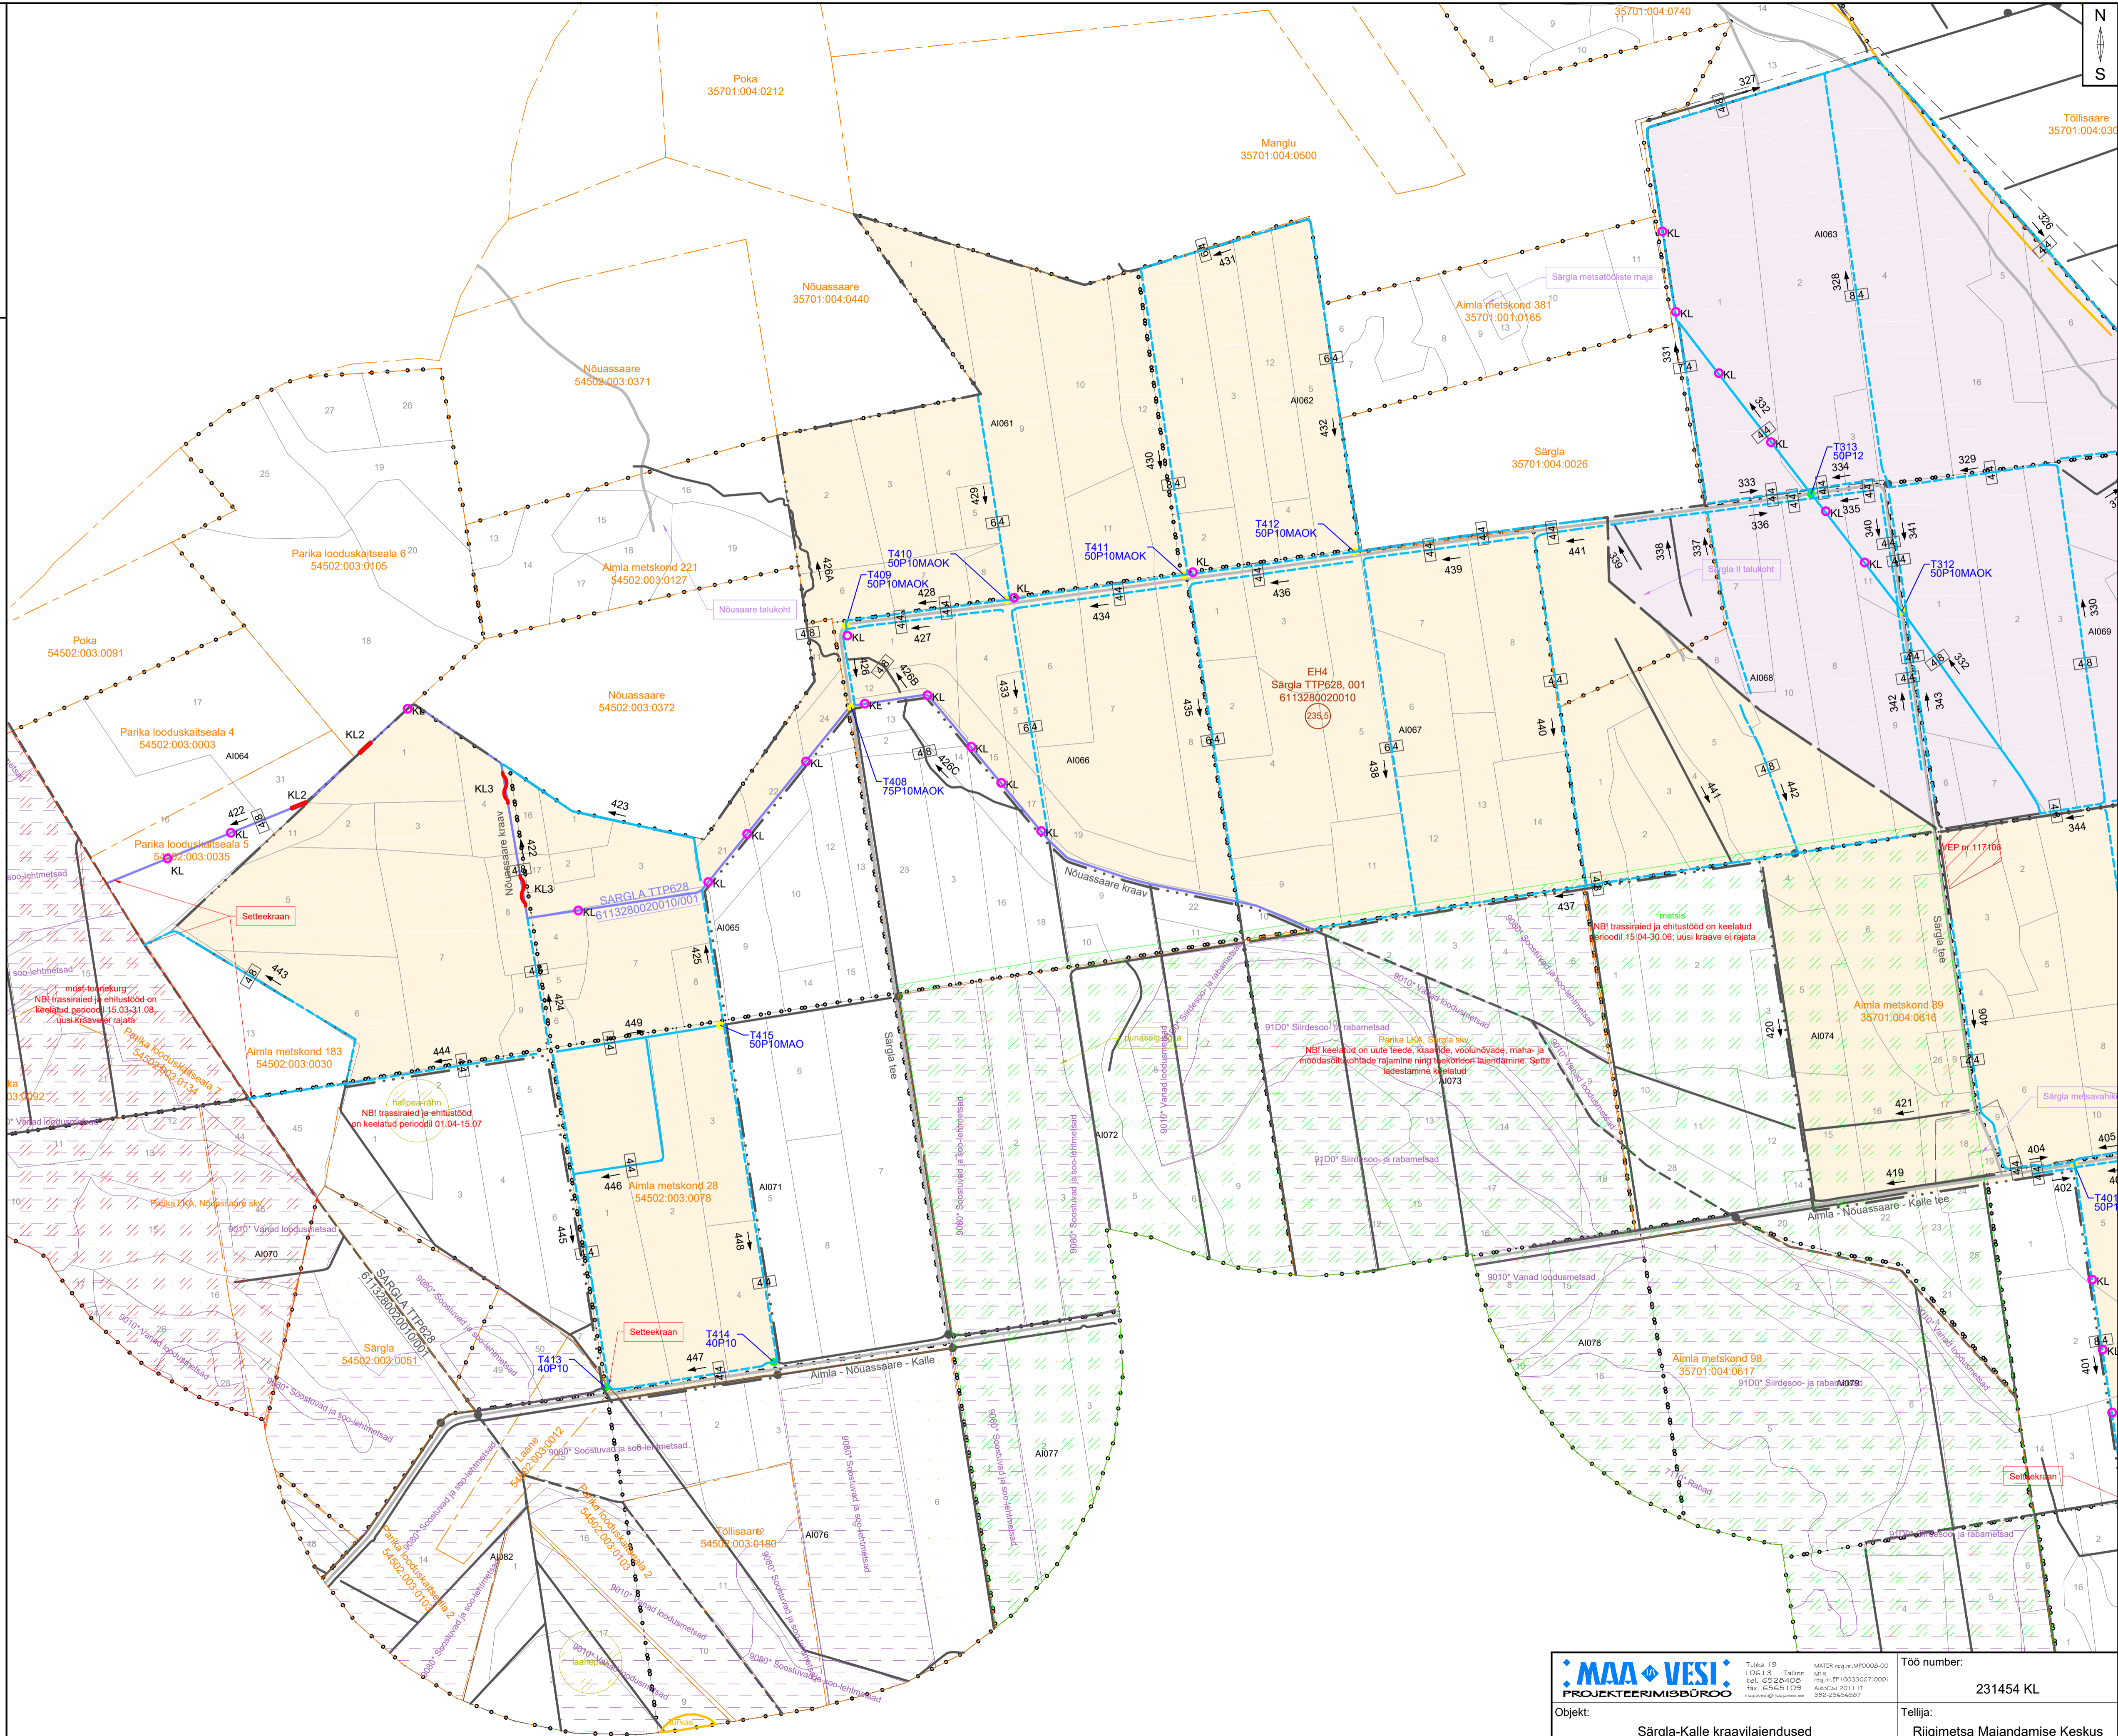

MAA VESI PROJEKTEERIMISBÜROO		Tulika 19 10610 13 Tallinn tel: 6526400 fax: 6565109 www.maa-vesi.ee	MATER reg nr AP00000000 MTK reg nr EP10033667-0001 Avaldat 2011 LT 380-23645697	Too number: 231454 KL
Objekt:	Särgla-Kalle kraavilaidendused			Tellija: Riigimetsa Majandamise Keskus
Joonise nimi:	Hoiutööde kava plaan			Autor: M.Elmaste (Alkijastatud digitaalselt)
Joonise nr:	1	Leht:	3/3	Vast spets: H.D.Ots (Alkijastatud digitaalselt)
Mõõt:	1:5000	Kuup:	12/23	