


TINGMÄRGID

- Kinnistu piir
- Planeeritud kinnistu piir
- Planeeritud hoonetusala
- Projekteeritud sõidutee asfaltbetoonkate (tüüp 1)
- Projekteeritud sõidutee asfaltbetoonkate (tüüp 2)
- Projekteeritud jalgratta- ja jalgte asfaltbetoonkate (tüüp 3)
- Projekteeritud betoonkivikate (tüüp 4)
- Projekteeritud haljasala
- Projekteeritud katte serv
- Projekteeritud tugipeenra serv
- Projekteeritud sõidutee betoonäärekivi (h=80cm)
- Projekteeritud künnise kaldosa
- Projekteeritud restkaev
- Likvideeritav objekt

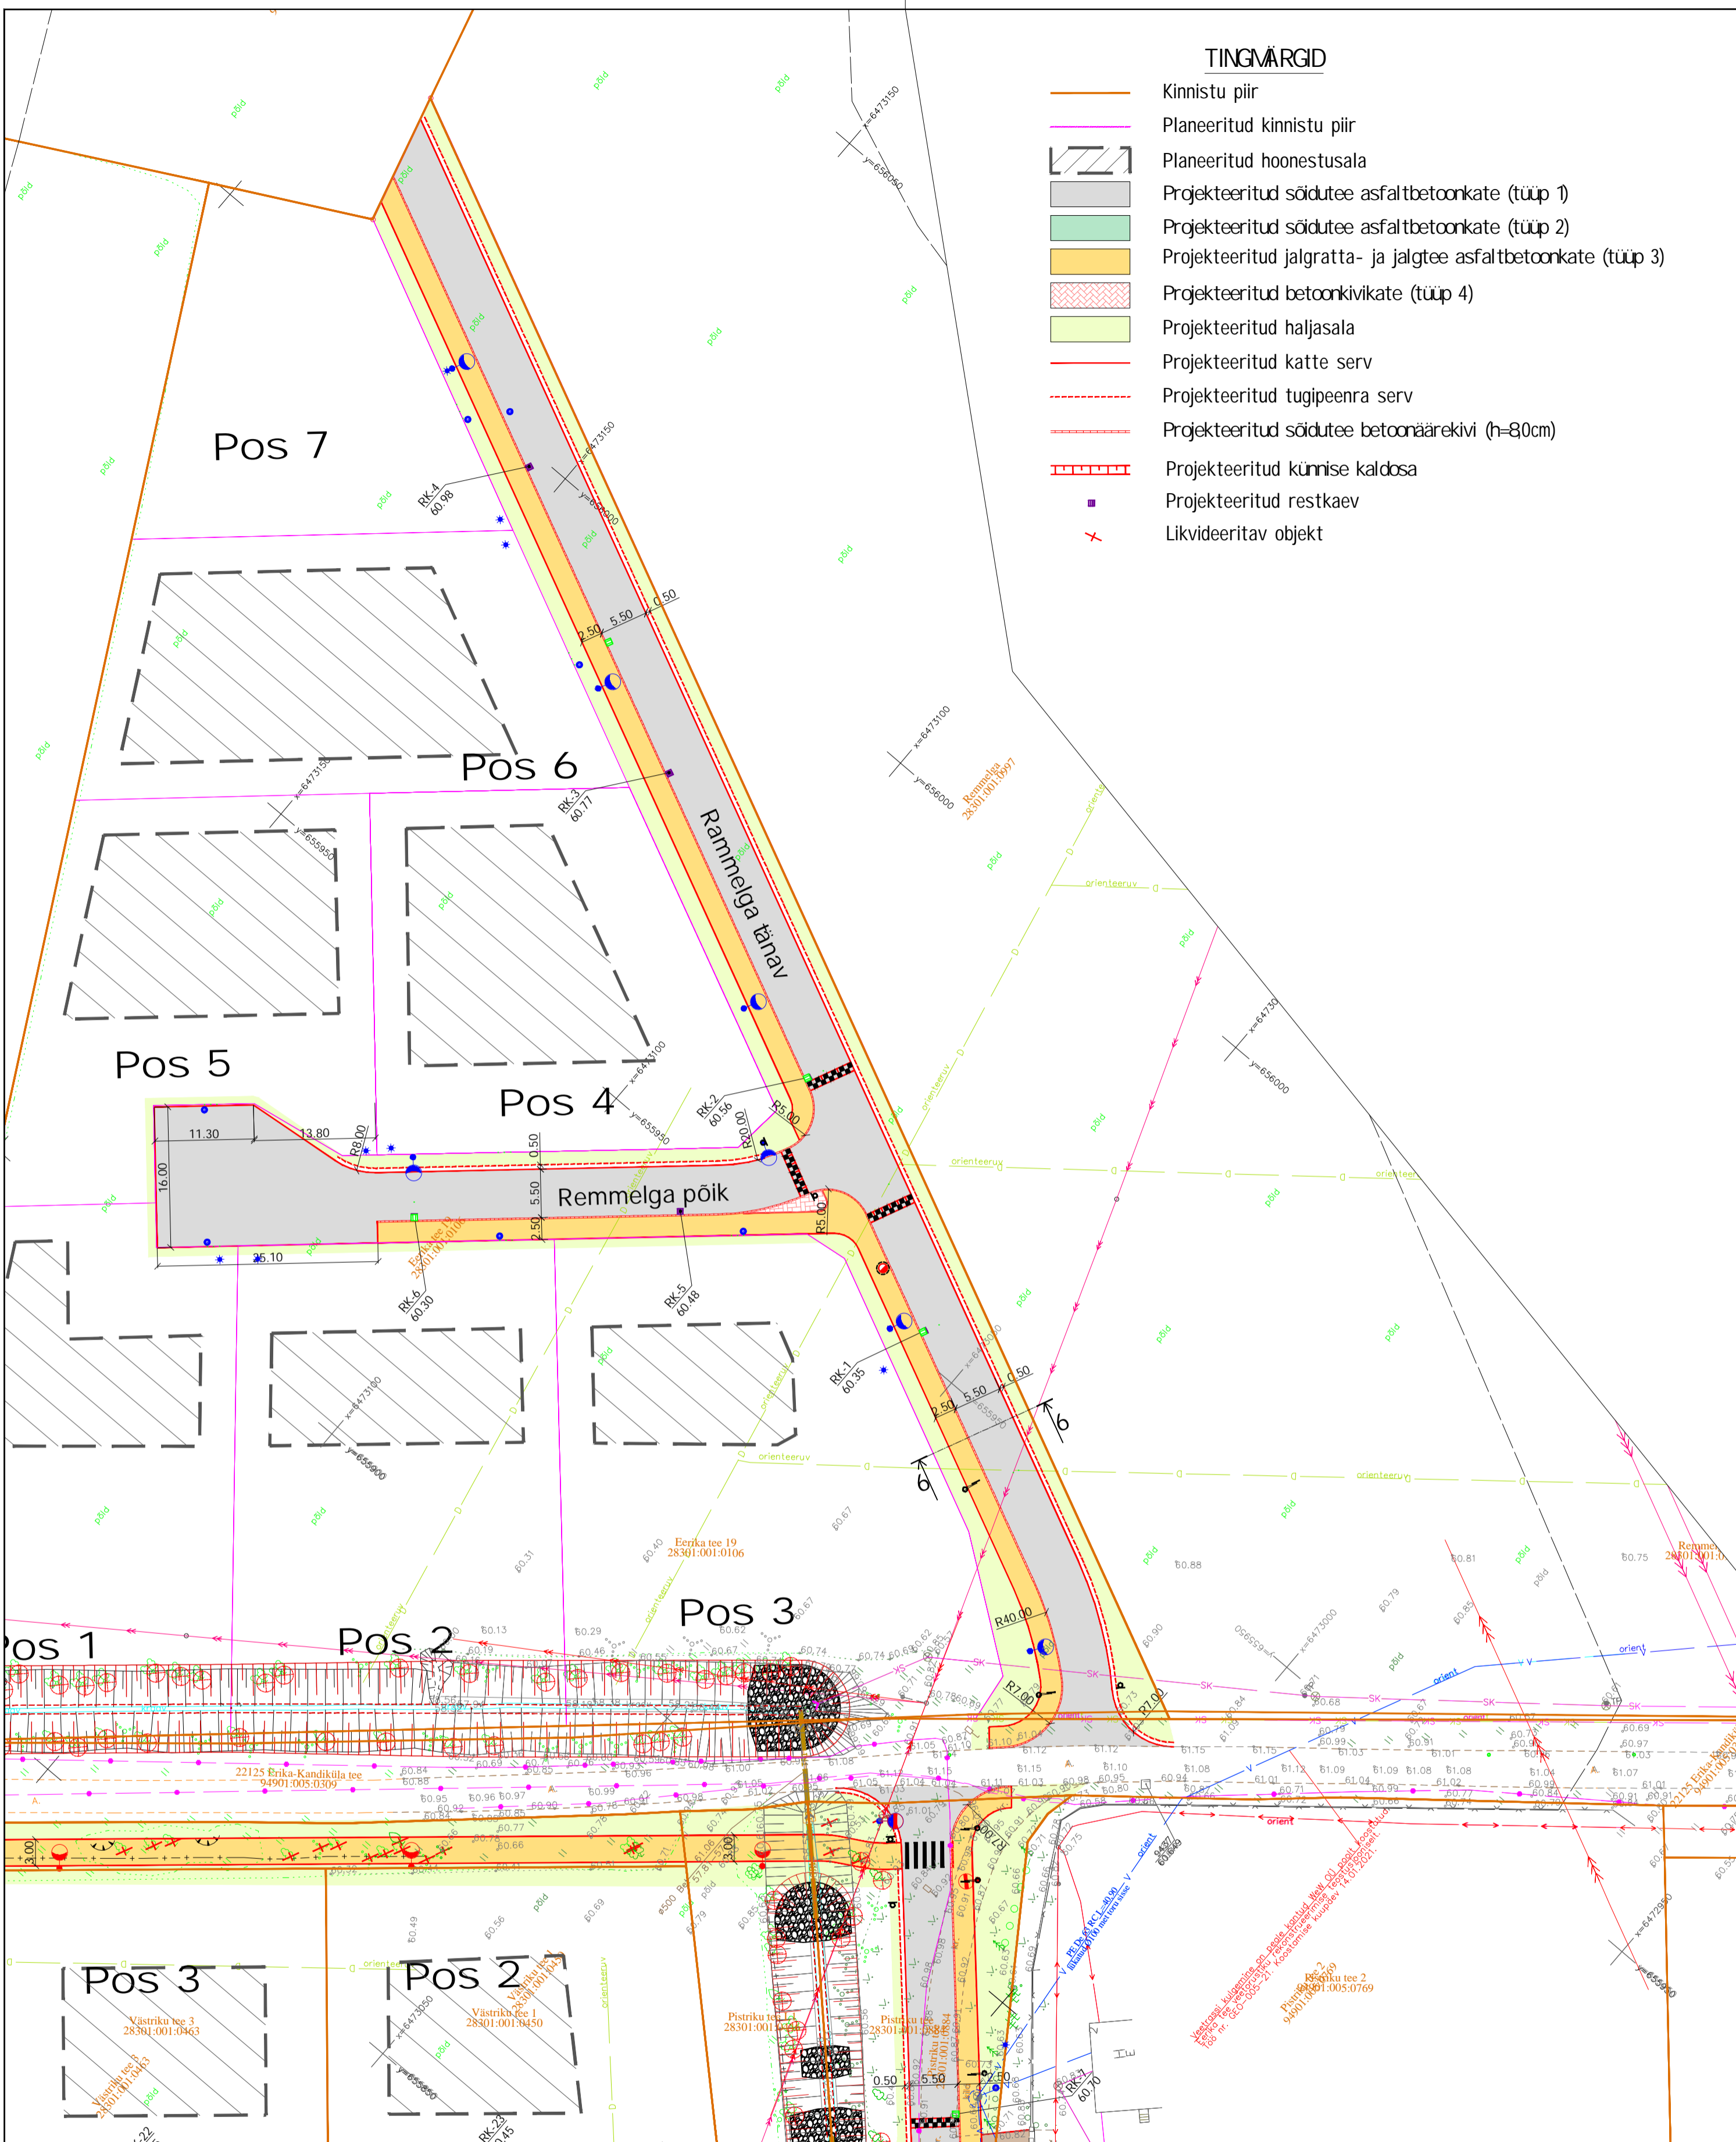

Muudatused:	Kuupäev	Muudatuste kirjeldus
Geoalus:	Koostaja: OÜ GPK Partnerid: OÜ GPP	Töö nr: G-108-23; Mõõdistatud: 04.2023; G26-1105-2022-S; 05.2022

Koordinaadid L-EST97 süsteemis, Kõrgused EH2000 (Amsterdami null) süsteemis

<b>TPK Projekt OÜ</b>	TPK Projekt OÜ Narva mnt 32-5 Tallinn 10126 Eesti tel: 372 528311 lauri@tpkprojekt.ee reg: 16419959 MTR EEP04706.EPE001531, 11.01.2022	Projekti nimi: <b>Laikasküla II etapp Teed ja platsid</b>	
Projekti juht: Lauri Kunnappu	Objekti asukoht: Õssuküla, Kambja vald, Tartu maakond	Joonise nimi: <b>Asendiplaan</b>	
Projekteerija: Lauri Kunnappu		Faili nimi: 2723_PP_TL-4_asendiplaan_0.dwg	Töö nr: 2723
		Koostatud / trükitud: 14.12.2023 / 14.12.2023	Joonise tähis (nr - leht (lehti)): TL-4-04
			Stadium: Põhiprojekt
			Mõõtkava: 1:500