



VAADE 3

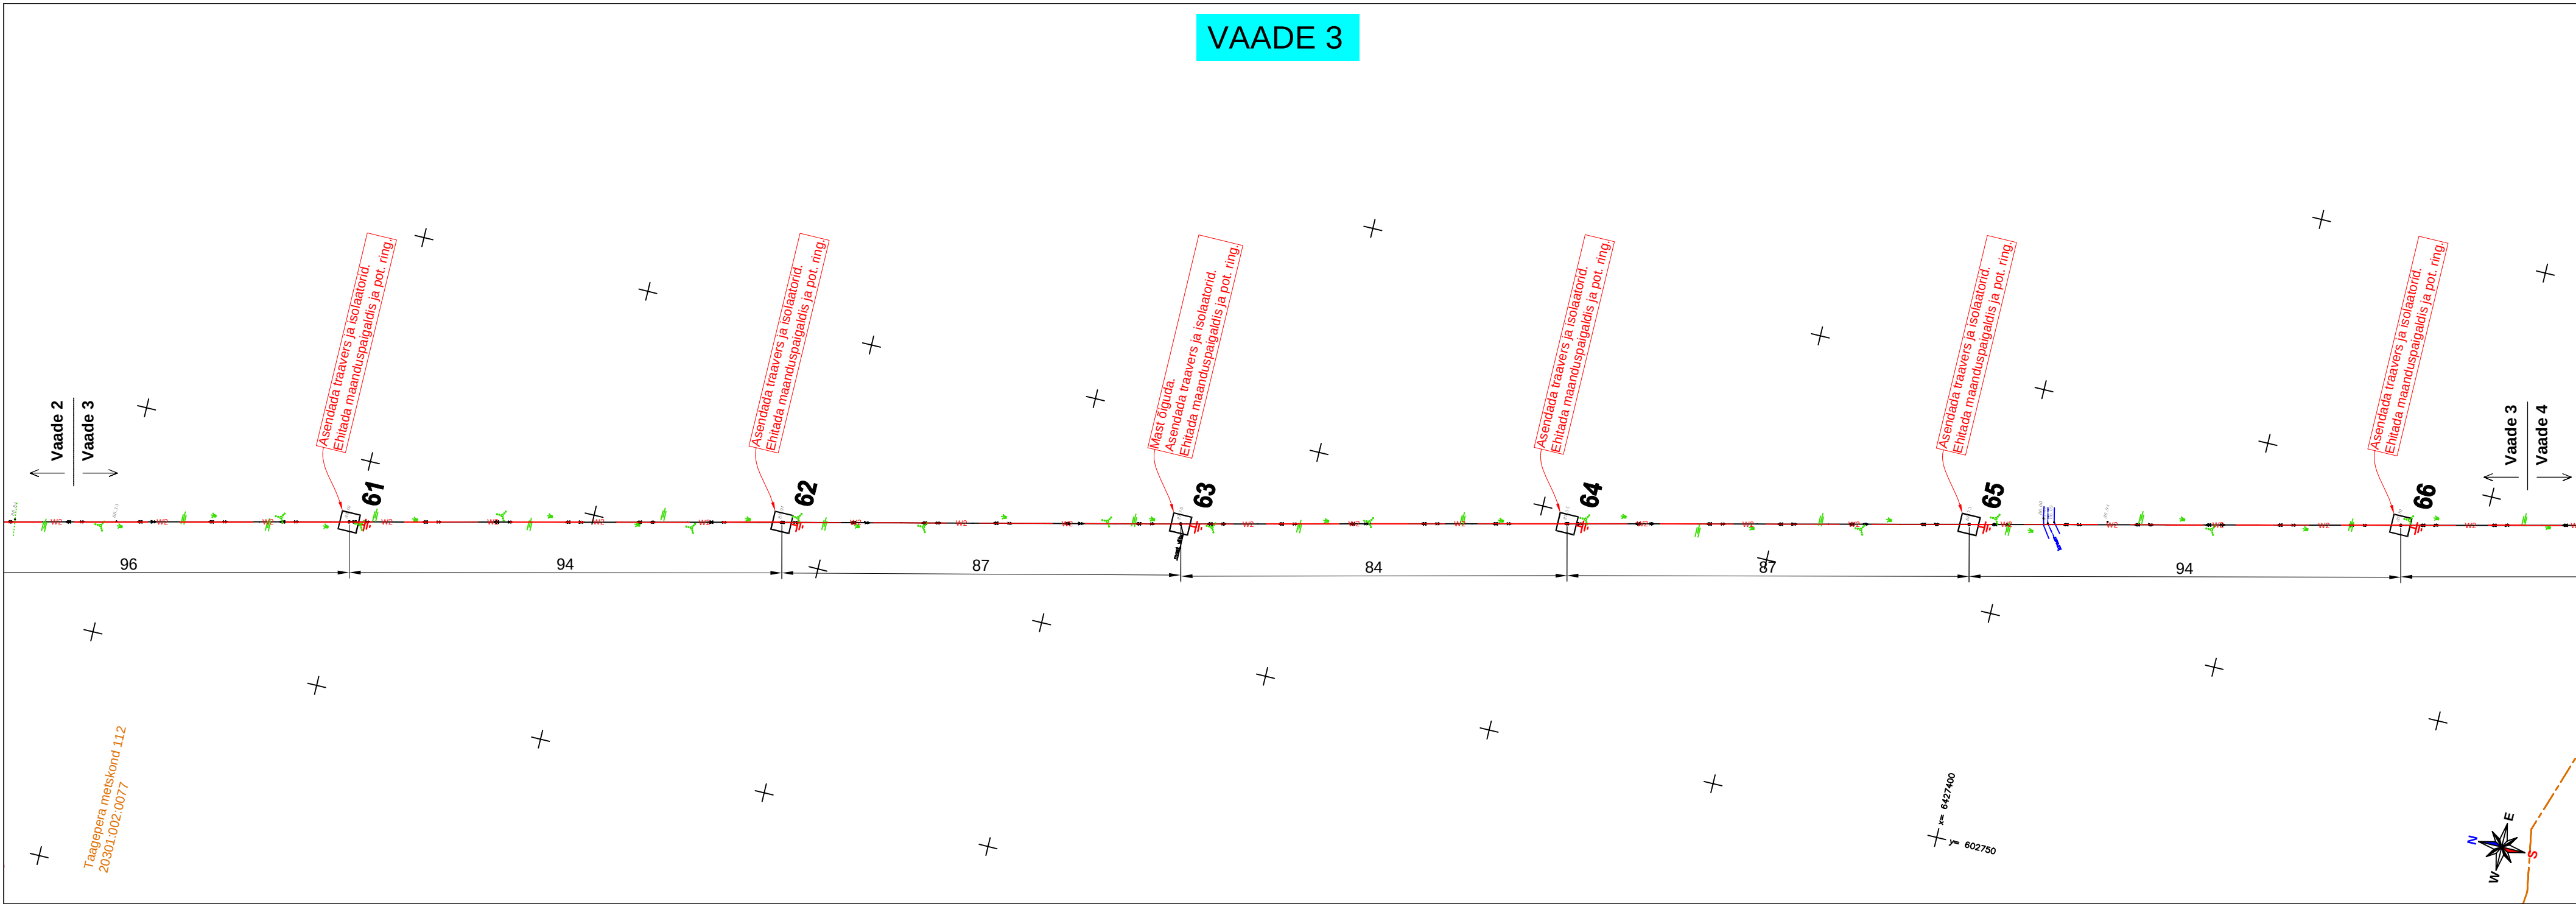

VAADE 4

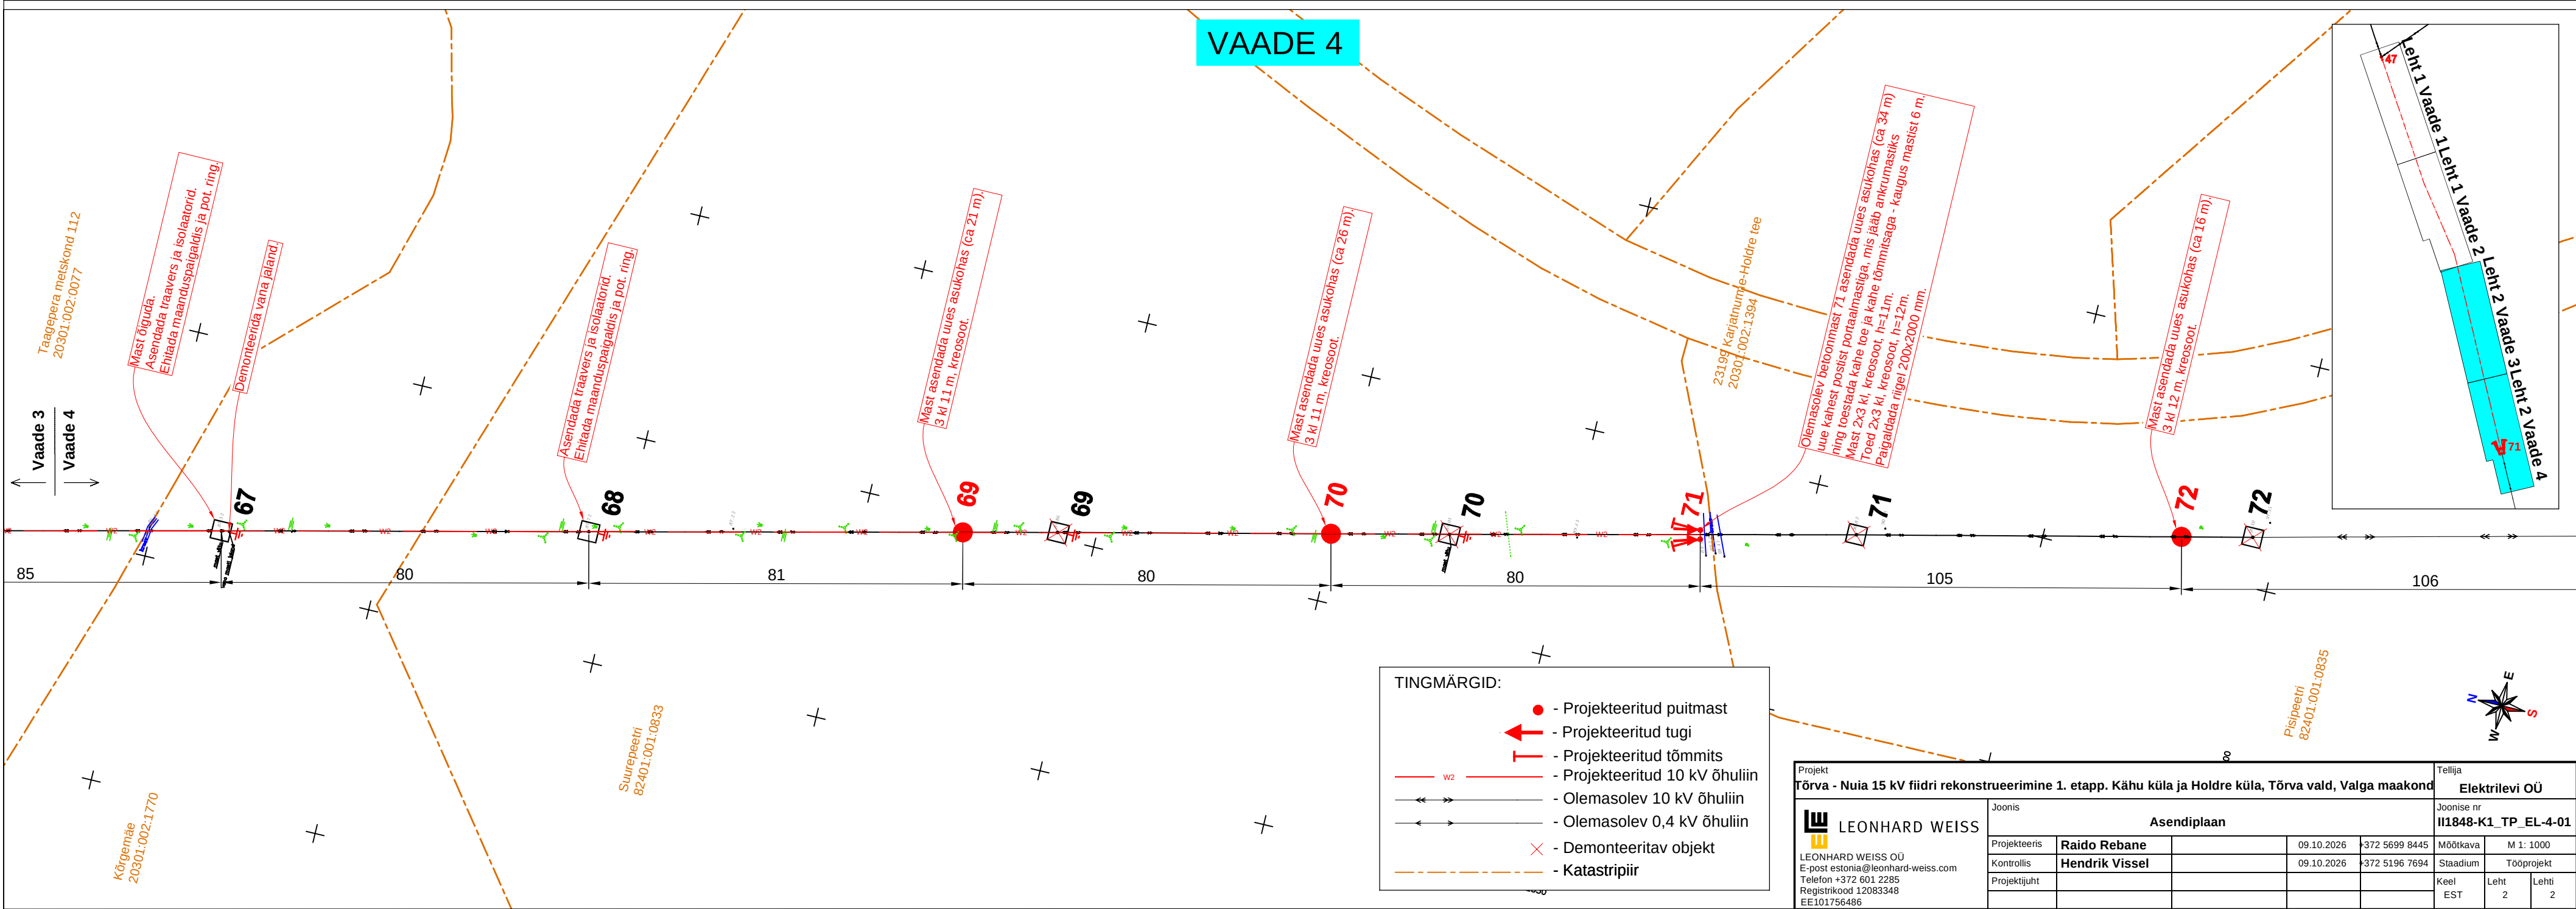

TINGMÄRGID:	
●	- Projekteeritud puitmast
←	- Projekteeritud tugi
⌈	- Projekteeritud tõmmits
— w2 —	- Projekteeritud 10 kV õhuliin
— — —	- Olemasolev 10 kV õhuliin
— — —	- Olemasolev 0,4 kV õhuliin
×	- Demonteeritav objekt
- - -	- Katastripiir

Projekt	Tõrva - Nuia 15 kV fiidri rekonstrueerimine 1. etapp. Kāhu küla ja Holdre küla, Tõrva vald, Valga maakond										Tellija
LEONHARD WEISS	Asendiplaan										Elektrilevi OÜ
5 post.eestonia@leonhard-weiss.com	Projekteeris	Raido Rebane		09.10.2026	372 5699 8445	Mõõtkaava	M 1: 1000				
Telefon +372 601 2285	Kontrollis	Hendrik Vissel		09.10.2026	372 5196 7694	Staadium	Tööprojekt				
Registrikood 12083348	Projekti juht					Keel	Leht	Leht			
EE101756486						EST	2	2			