


LISA 1 - Padula DP ühendustorstike skeem

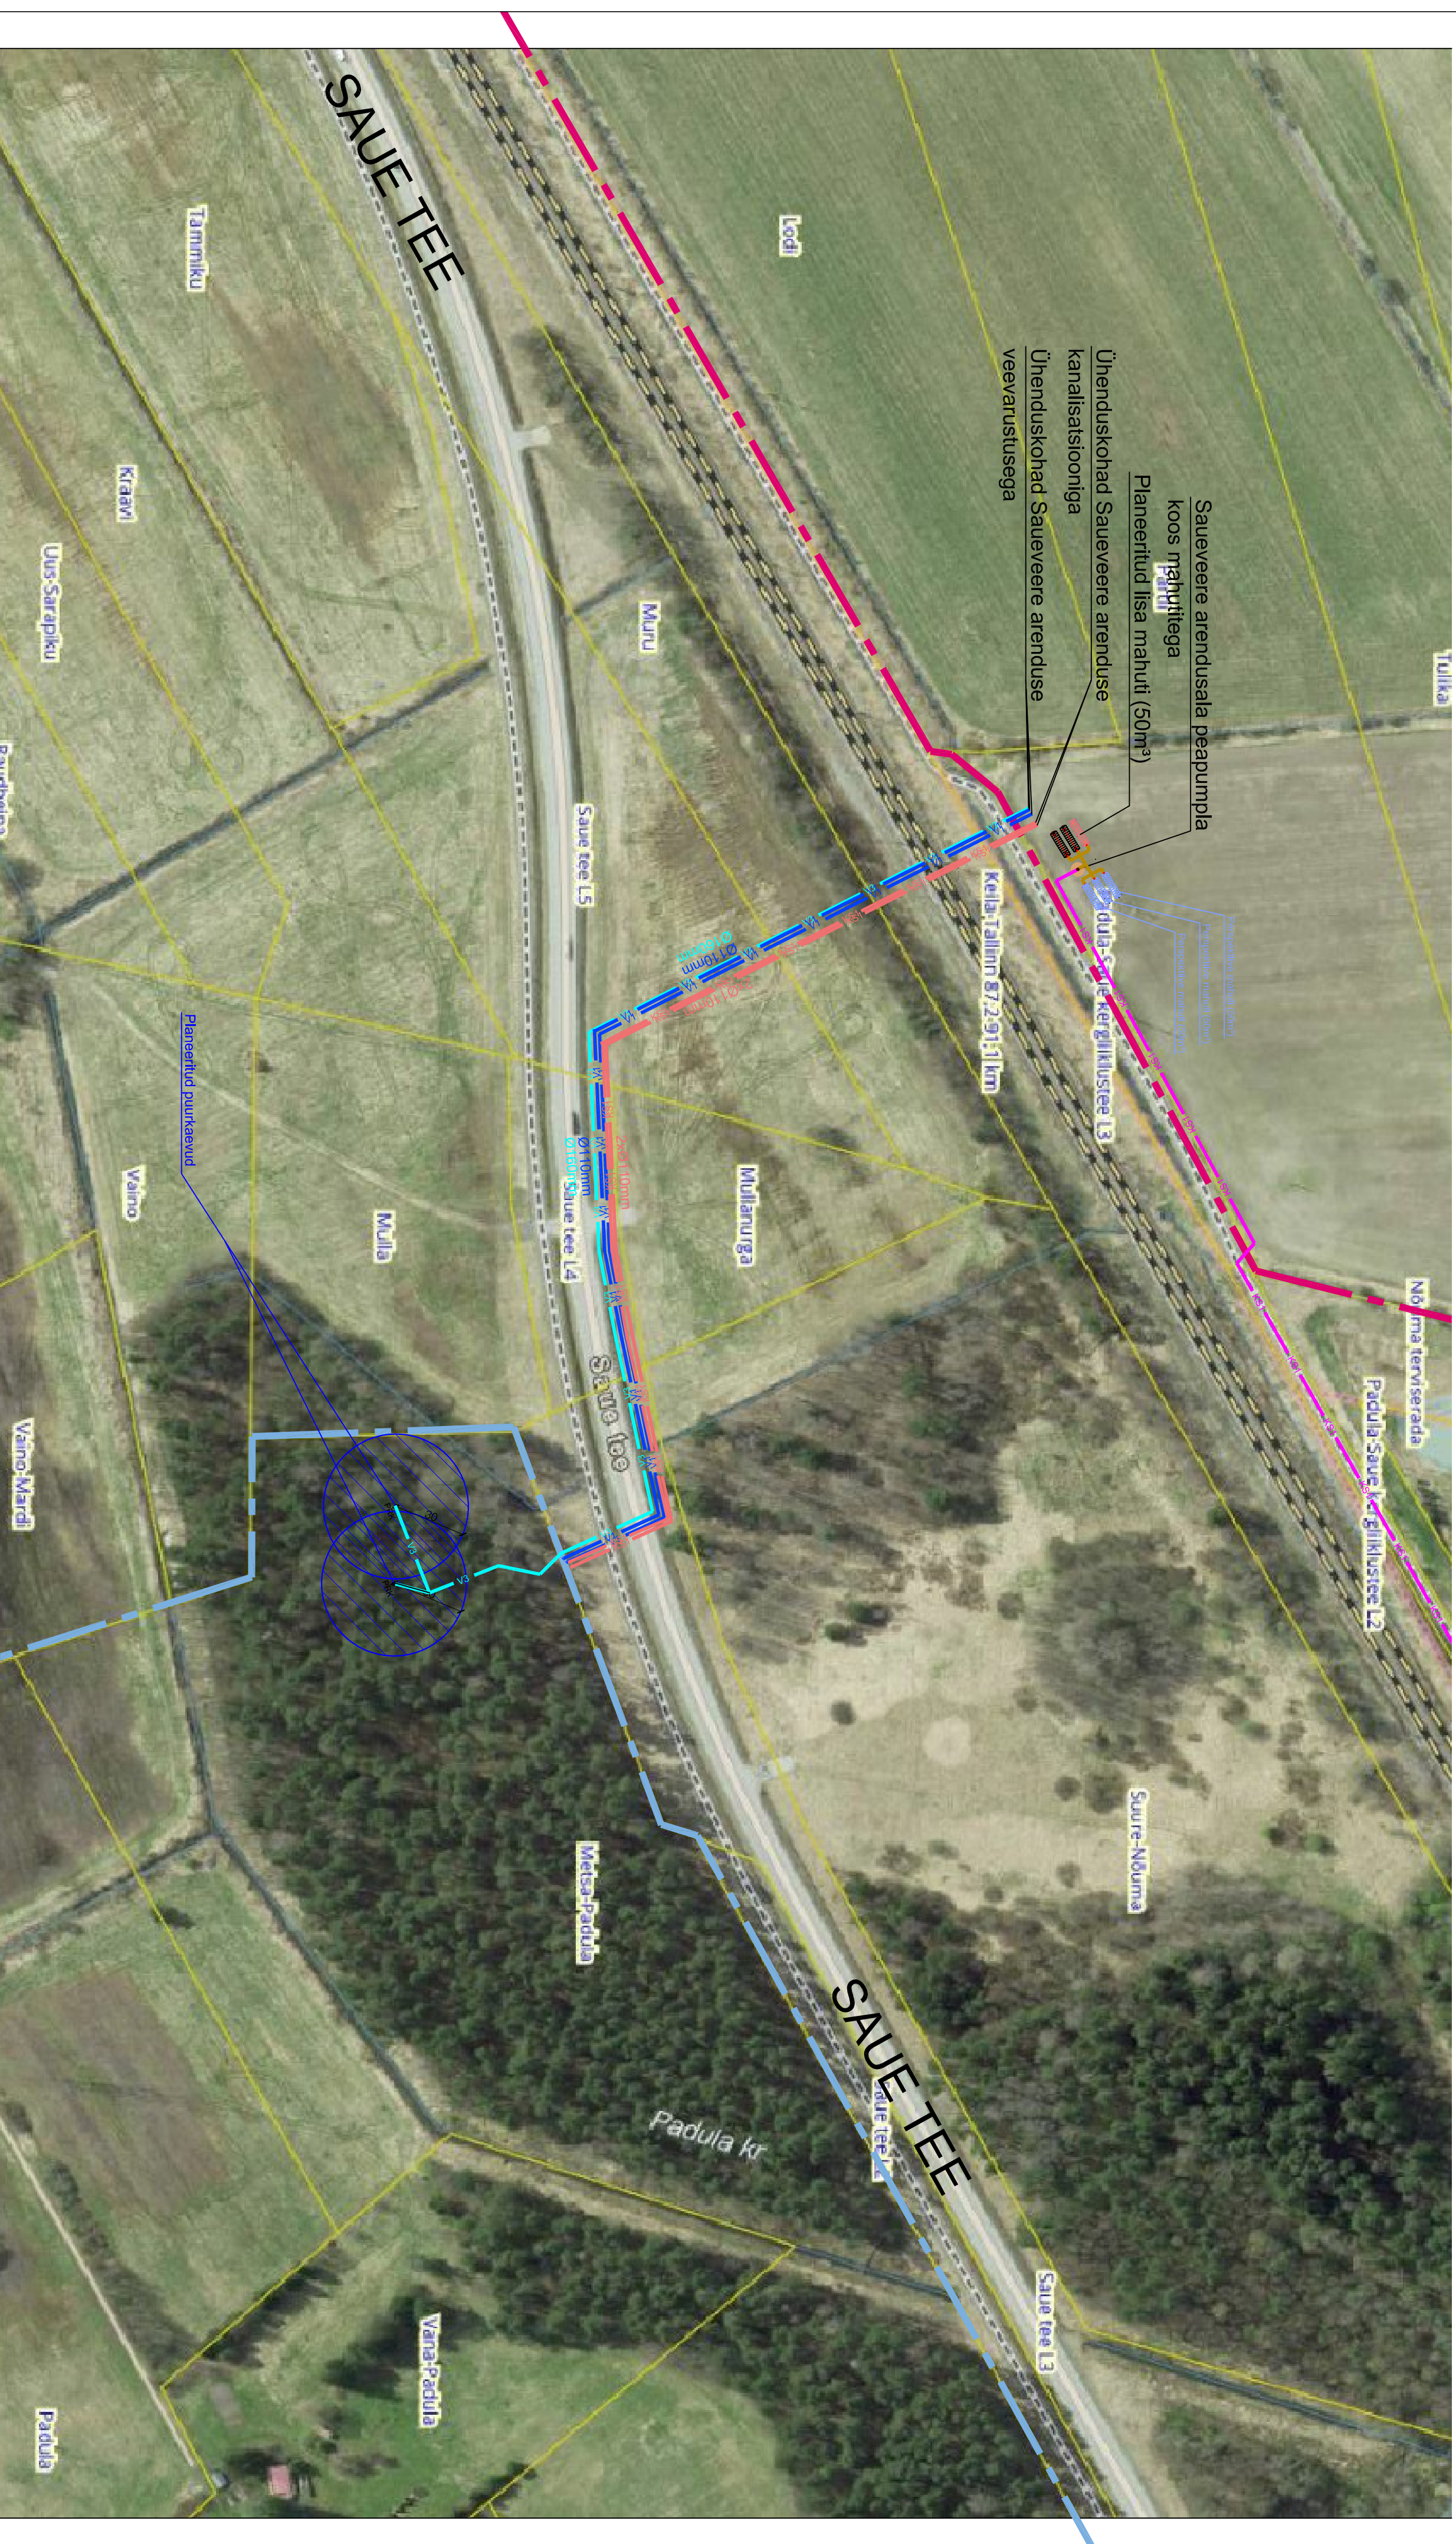

TINGMÄRGID

Varem proj. survekanalisatsioon

Varem proj. kanalisatsioon

Plan. Padula DP majandus-joogivee torustik

Plan. Padula DP toorveetorustik

Plan. Padula DP survekanalisatsioon



ARENDUSALA PIIR (SAUEVEERE ARENDUS)

ARENDUSALA PIIR (PADULA JA METSA-PADULA KINNISTUTE DETAILPLANEERING)