


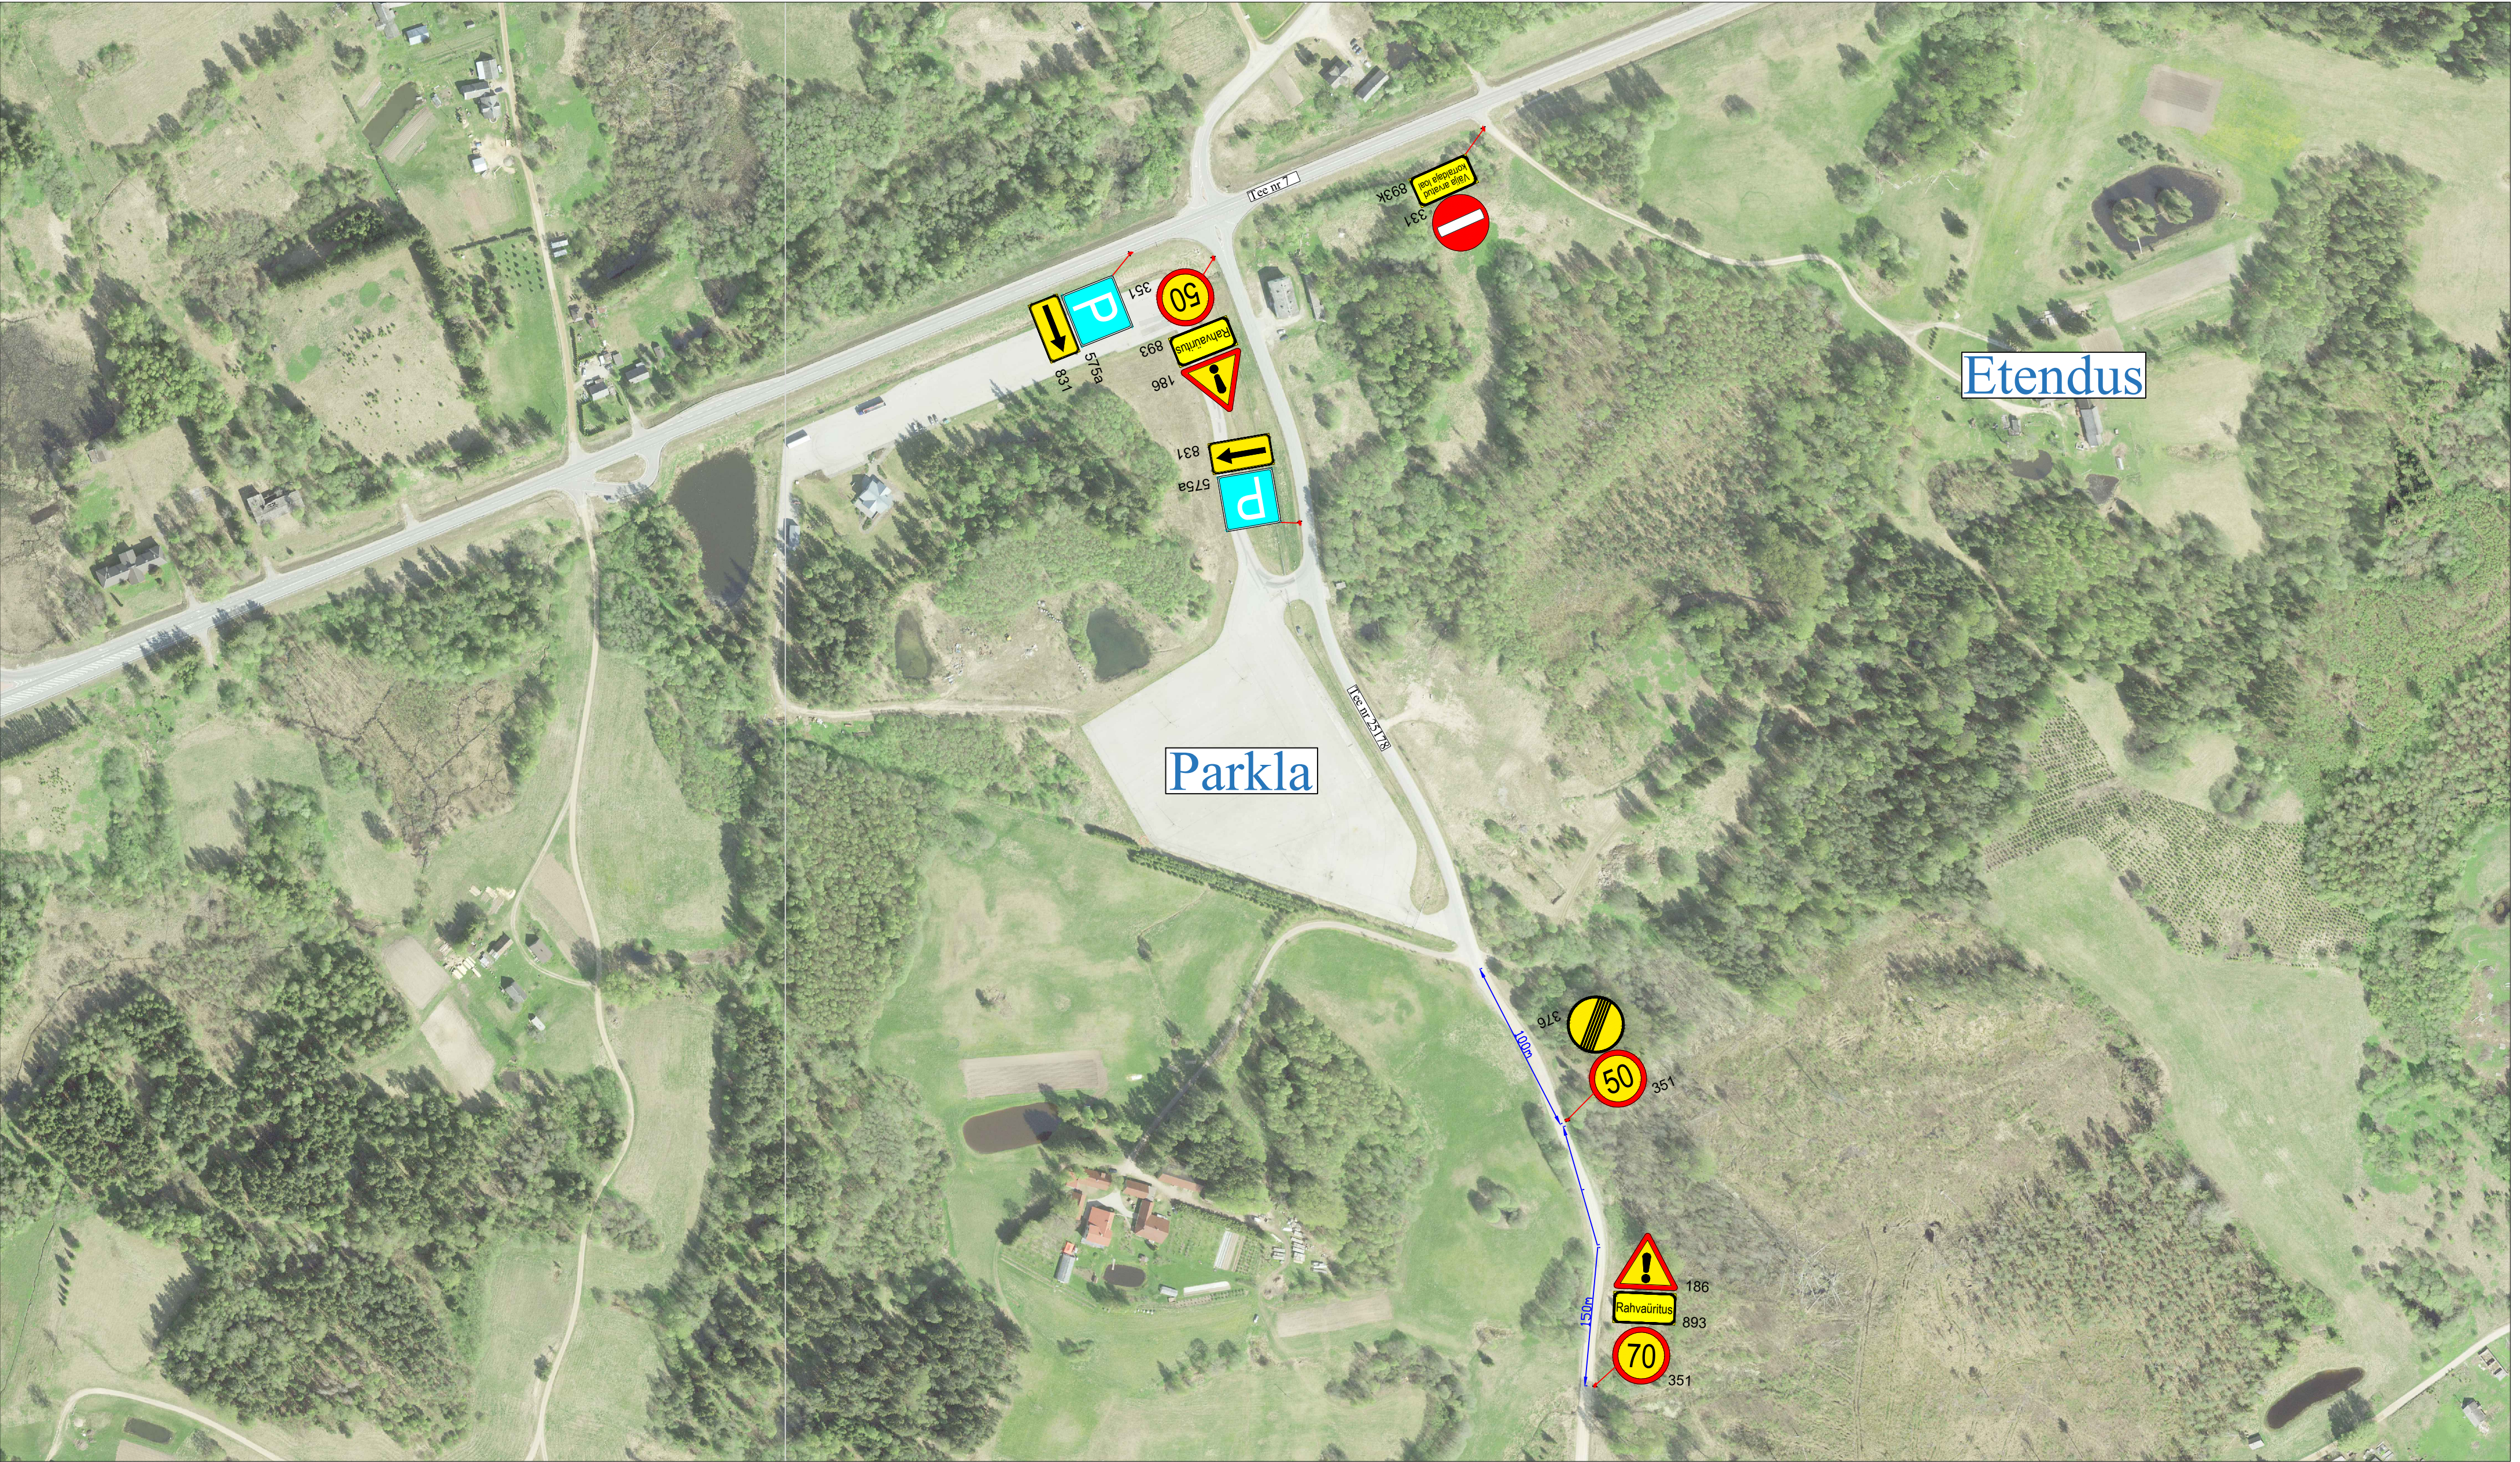

Märkused:

- Muud olemasolevad liiklusmärgid, mis lähevad vastuollu antud ajutise ehitusaegse liiklusskeemiga, tuleb kinni katta.
- Vajadusel korrigeerida liiklusskeem tööetapil olukorra kohaseks.
- Vajadusel lisada objektile täiendavaid liiklusmärke.
- Ajutised ehitusaegsed liiklusmärgid tuleb paigaldada nii, et nad on liiklejale üheselt mõistetavad ja arusaadavad.
- Tagada kogu ehitustööde vältel ajutiste liiklusmärkide püstiolek ja loetavus.
- Joonist lugeda märgitud numbrite järgi.

Lisa märkused:

- Aasta keskmine ööpäevane liiklus 40
Sõiduaudod ja pakiaudod (%) 95
Veoaudod ja autobussid (%) 5
Autorongid (%) 0
- Antud asulavälisel lõigul kehtib statsionaarne kiirusepiirang 90 km/h

LEPPEMÄRGID			 Tähe põik 8, Kambja vald, Tartu maakond Telefon: +372 5248 400 E-post: info@lounaliiklus.ee	Projekti nimetus: Seto Odüsseia etendus	Kuupäev 16.07.2025
 Paigaldatav ajutine liiklusmärk	 Olemasolev liiklusmärk			Objekti asukoht: Tee nr 7 Riia-Pihkva ja tee nr 25178 Määsi-Kiviora km 0-0,6	Töö nr: 241/25
			Koostas: Indrek Vähi	Joonis: Ajutine liikluskorraldusskeem	Joonis nr : 1 - (1)
			Tellijä: MTÜ Seto Kuninglik Teater		Möötkava