


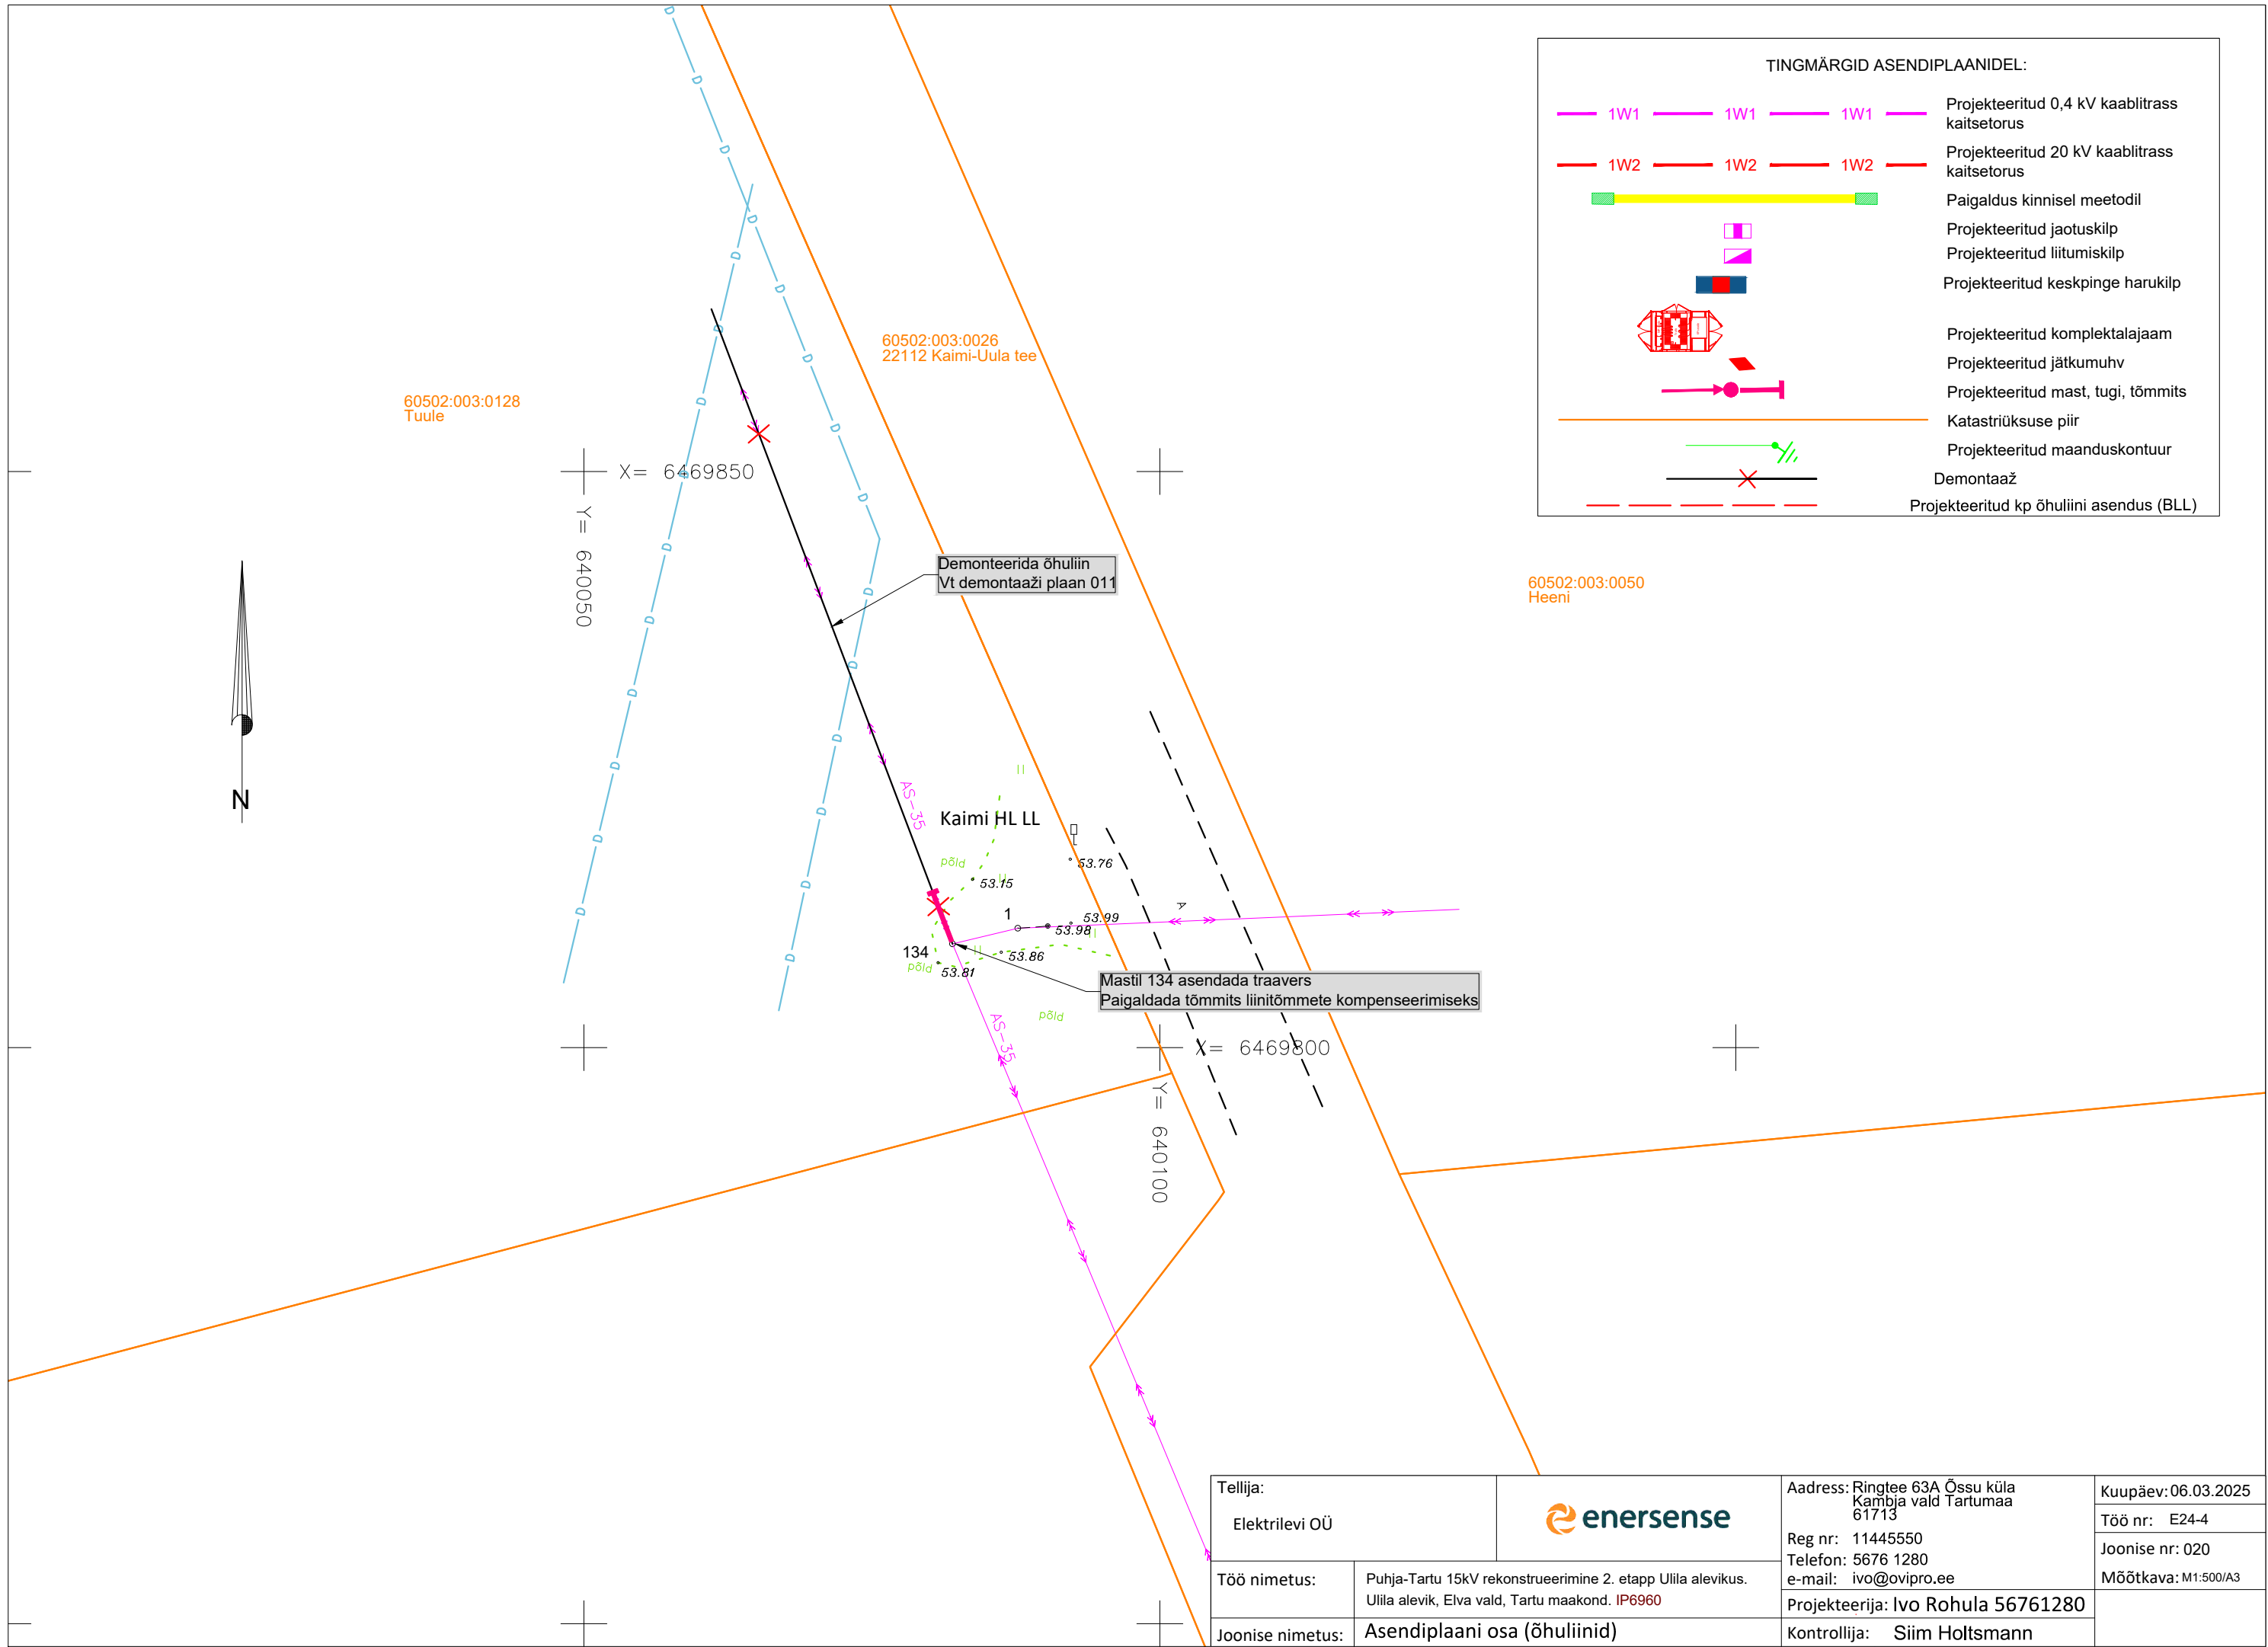

Tellija:			Address: Ringtee 63A Õssu küla Kambja vald Tartumaa 61713	Kuupäev: 06.03.2025			
Elektrilevi OÜ				Töö nr: E24-4			
Töö nimetus:	Puhja-Tartu 15kV rekonstrueerimine 2. etapp Ulila alevikus. Ulila alevik, Elva vald, Tartu maakond. IP6960	Reg nr: 11445550		Joonise nr: 020			
		Telefon: 5676 1280		Mõõtkava: M1:500/A3			
Joonise nimetus:		e-mail: ivo@ovipro.ee		Projekteerija: Ivo Rohula 56761280			
		Projekteerija: Ivo Rohula 56761280		Kontrollija: Siim Holtsmann			