



Kaardileht nr 5441 Tartu

- 1 Mäeeraldise piir, piiripunkt ja piiripunkti number
- 1' Mäeeraldise teenindusmaa piir, piiripunkt ja piiripunkti number
- Olemasoleva mäeeraldise piir
- Külgneva mäeeraldise piir
- Külgneva mäeeraldise teenindusmaa piir
- Ploki piir (aT - aktiivne tarbevaru, aR - aktiivne reservvaru)
- Maardla piir (asendiplaani)
- Kastre metskond 59 18502:005:0185 Katastriüksuse nimi, piir ja tunnus
- 99 Maapinna samakõrgusjoon, m
- III kategooria kaitsealused liigid
- Elektripaigaldise kaitsevöönd
- Metsamaaks korrastatav ala, pindala 12,73 ha

Märkused:

- Koordinaadid L-Est 97 süsteemis, kõrgused EH2000 süsteemis.
- Lähtekoordinaadid ja kõrgus: Trimble VRS Now baasjaamade võrk.
- Asendiplaan: Maa- ja Ruumiameti X-GIS kaardirakendus.
- Plaani koostamisel on kasutatud:
 - Maa- ja Ruumiameti väljastatud katastriüksuste piirandmeid (seisuga 02.12.2024. a);
 - Maa- ja Ruumiameti poolt väljastatud kitsenduste andmed;
 - Keskonnaregistri Paluküla-Möldripalu liivamaardla plokkide ja mäeeraldise piirandmeid (seisuga 02.12.2024. a);
 - Paluküla liivakarjääri markseidernõudistuse mäetööde plaani (OÜ Inseneribüroo STEIGER, töö nr 24/5035, 2024);
 - Paluküla liivakarjääri varu arvutuse plaan, Jääkvaru ja maavara kvaliteedi ümberhindamine (OÜ Inseneribüroo STEIGER, töö nr 25/5102).
- Ploki 1 aT lamam on abs kõrgusel 72,17 m.
- Mäeeraldis ja selle teenindusmaa kattuvad kogu ulatuses riigikaitse ehitise Uniküla lasketiir piiranguvööndiga.
- Kasutatud tarkvara: Bentley PowerCivil for Baltics V8i (litsents: 70000661800020).

Mäeeraldise teenindusmaa piiripunktide koordinaadid


Nr	X	Y
1'	6 461 450,20	671 767,90
2'	6 461 401,55	671 852,43
3'	6 461 435,71	671 858,19
4'	6 461 484,18	671 841,49
5'	6 461 522,24	671 852,71
6'	6 461 770,86	671 959,33
7'	6 461 783,71	671 967,67
8'	6 461 744,66	672 039,22
9'	6 461 737,94	672 061,70
10'	6 461 694,20	672 062,92
11'	6 461 694,21	672 062,88
12'	6 461 694,86	672 047,67
13'	6 461 647,65	672 068,84
14'	6 461 589,28	672 058,08
15'	6 461 402,93	672 064,90
16'	6 461 393,02	672 072,97
17'	6 461 271,64	672 095,52
18'	6 461 253,00	671 981,50
19'	6 461 192,10	671 926,50
20'	6 461 189,40	671 895,00
21'	6 461 320,20	671 685,40
22'	6 461 408,40	671 710,20

Pindala 12,73 ha

Mäeeraldise piiripunktide koordinaadid

Nr	X	Y
1	6 461 427,87	671 771,09
2	6 461 393,92	671 865,67
3	6 461 438,42	671 870,51
4	6 461 500,13	671 846,19
5	6 461 503,90	671 847,30
6	6 461 517,60	671 852,34
7	6 461 758,30	671 969,35
8	6 461 737,94	672 061,70
9	6 461 694,20	672 062,92
10	6 461 694,21	672 062,88
11	6 461 694,86	672 047,67
12	6 461 694,75	672 047,72
13	6 461 694,75	672 047,63
14	6 461 658,94	672 063,77
15	6 461 648,61	672 064,05
16	6 461 625,95	672 064,84
17	6 461 589,28	672 058,08
18	6 461 402,93	672 064,90
19	6 461 393,02	672 072,97
20	6 461 271,64	672 095,52
21	6 461 259,92	671 960,61
22	6 461 211,38	671 916,95
23	6 461 210,06	671 901,80
24	6 461 242,36	671 864,83
25	6 461 326,13	671 768,97
26	6 461 336,15	671 710,68
27	6 461 396,37	671 727,61

Pindala 10,80 ha

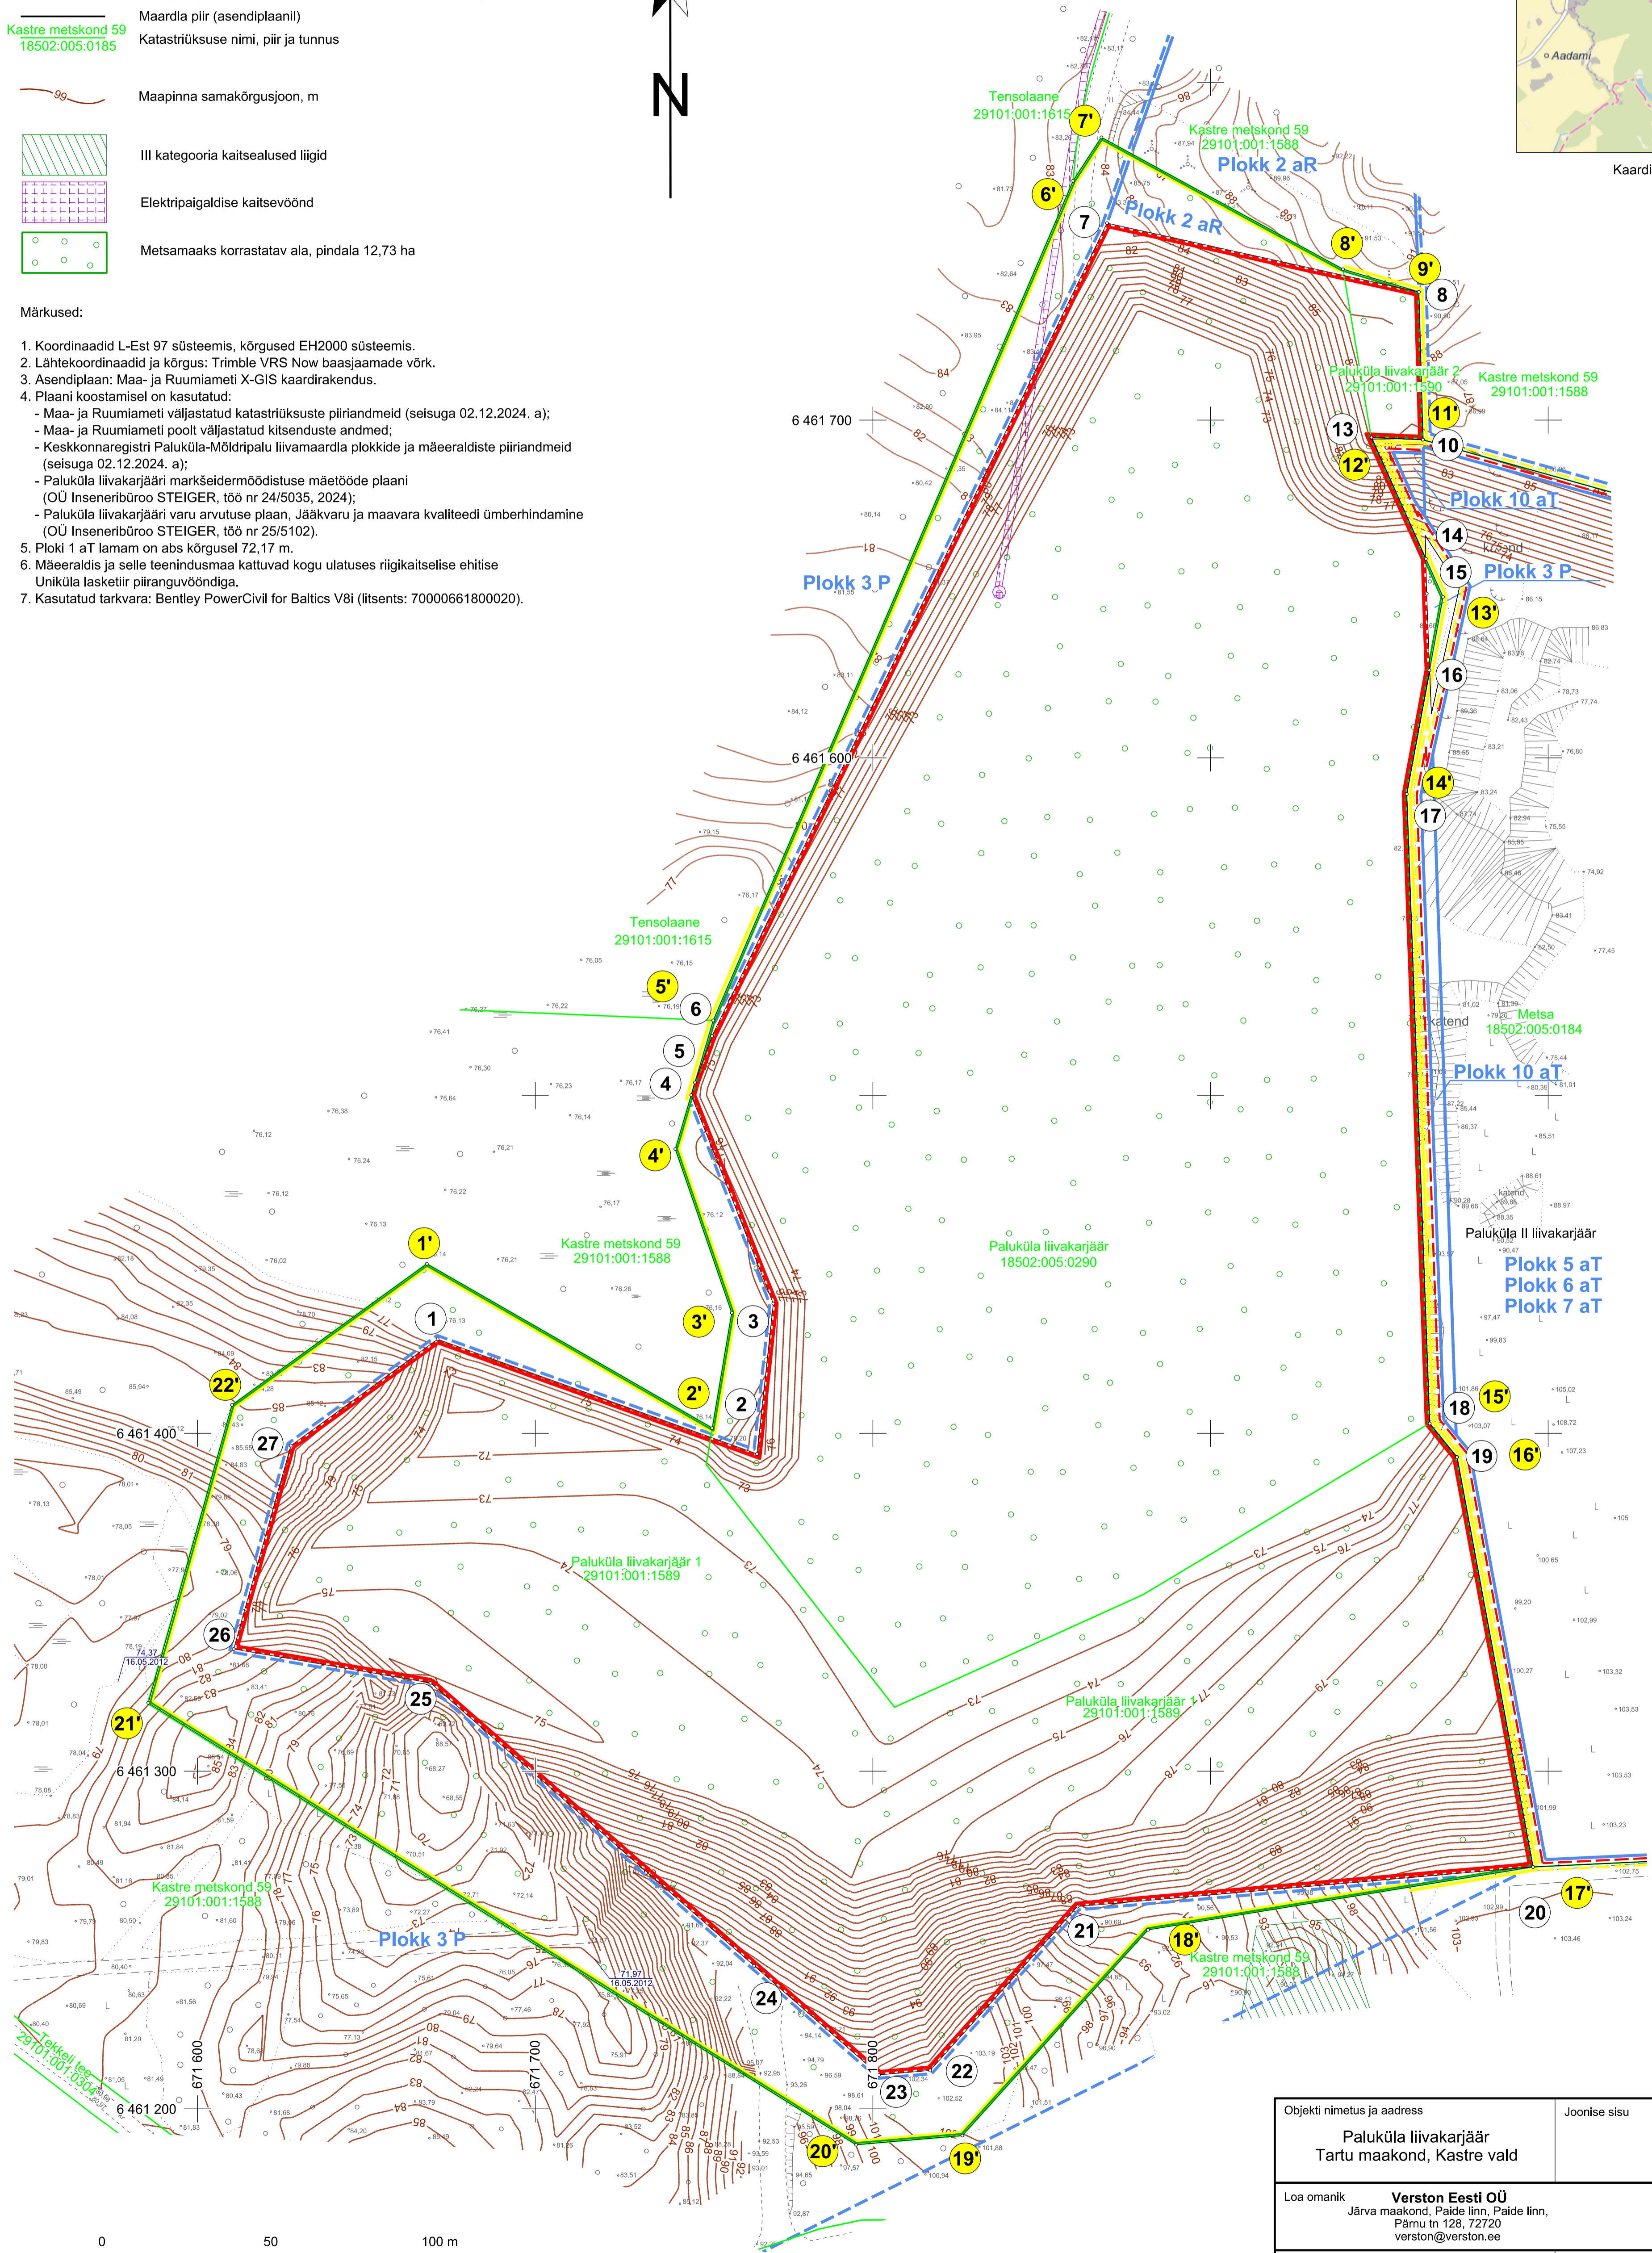

0 50 100 m

Objekti nimetus ja aadress Paluküla liivakarjäär Tartu maakond, Kastre vald		Joonise sisu Korrastatud ala plaan	
Loa omanik Verston Eesti OÜ Järva maakond, Paide linn, Paide linn, Pärnu tn 128, 72720 verston@verston.ee		Graafliline lisa 3/3 Mõõtkaava 1 : 1000	
OÜ Inseneribüroo STEIGER Männiku tee 104, 11216 Tallinn +372 668 1011, info@steiger.ee		Koostas Tauri Põldema /Alkirjastatud digitaalselt/ Kinnitas Helis Pormeister /Alkirjastatud digitaalselt/	Kuupäev 04.07.2025 Töö nr 25/5230