


Geoloogiline informatsioon on esitatud peatorustike pikiprofilidel.

ETTEVAATUST: ol.ol. ELEKTRIKAABLID!

Ol.ol elektrikaabli sügavuse tõttu EI TOHI veesõlmede kõrgusi muuta.

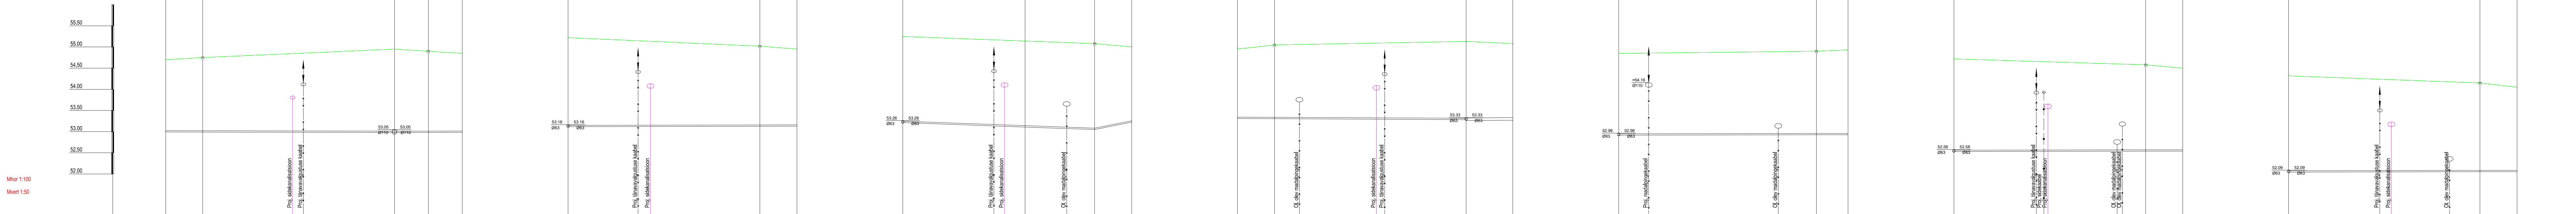

KAEVU TÄHIS	LVV-P13	MK-P13	V1-2	MK-P09	LVV-P09	V1-15	MK-P15	LVV-P15	V1-16	V1-P16a	MK-P17	LVV-P17	LVV-P19	MK-P19	V1-17	V1-LPK	V1-18	MK-P21	LVV-P21	V1-19	MK-P23	LVV-P23	V1-20	MK-P25	LVV-P25			
OLEMASOLEVA MAAPINNA KÕRGUS (m ABS)	54.70	54.75	54.95	54.90	54.95	55.22	55.02	54.95	55.25	55.14	55.08	55.00	54.95	55.05	55.13	55.08	54.95	54.90	54.93	54.72	54.98	54.90	54.92	54.15	54.05			
PROJEKTEERITUD MAAPINNA KÕRGUS (m ABS)	54.70	54.75	54.95	54.90	54.95	55.22	55.02	54.95	55.25	55.14	55.08	55.00	54.95	55.05	55.13	55.08	54.95	54.90	54.93	54.72	54.98	54.90	54.92	54.15	54.05			
TORU KÕRGUS ÜLALT (m ABS)	53.02	53.02	53.01	53.01	53.01	53.15	53.16	53.16	53.25	53.14	53.08	53.26	53.34	53.34	53.31	53.33	52.95	52.96	52.96	52.56	52.57	52.57	52.07	52.08	52.09			
TORU RAJAMISSÜGAVUS	1.71	1.76	1.97	1.92	1.97	2.10	1.88	1.82	2.04	2.03	2.03	1.78	1.64	1.74	1.65	1.67	1.93	1.96	2.00	2.19	2.04	1.96	2.28	2.10	2.00			
LANG	0.001		9.1			0.001		0.001		0.001			0.001		0.001		0.001		0.001		0.001		0.001		0.001			
PKKUS (m)	1.8	1.6	1.6	1.6	1.6	10.8	10.8	10.8	10.8	10.8	10.8	10.8	10.8	10.8	10.8	10.8	10.8	10.8	10.8	10.8	10.8	10.8	10.8	10.8	10.8			
TORU LÄBIMÕÖT	HDPE032 PN10 - 14.0m																											
REK./RAJAMISE MEETOD	Avatud kaevik																											
VAHEKAUGUSED (m)	1.8	9.1	1.6	1.6	9.1	1.8	5.8	3.3	1.7	1.7	9.1	2.2	9.3	1.5	9.1	1.8	9.0	1.7	9.1	1.8	9.0	1.7	9.1	1.8	9.0	1.7		
SIRGESTATUD TRASSI PLAAN	[Plan view diagram showing the layout of the sewerage pipes and manholes V1, V1]																											

Nr.	Muudatus	Muutja	Kontrollis	Kuupäev
1		Tarmo Vaalu	Tarmo Vaalu	

 KLM Projekt OÜ Sepise tn 1, Tallinn, Harju maakond tel. 514 4725 info@klmprojekt.ee reg. kood: 11074214 MTR nr: EEP001781	Tellijä:	Arhitektuurbüroo Korrus OÜ
	Projekti nimetus:	VÄLISVEEVARUSTUS, Harju maakond, Kiili vald, Sookera küla, Põldmäe tee kinnistud
Address:	Harju maakond, Kiili vald, Sookera küla, Põldmäe tee	
Joonis:	Ylliseveevõruse PIKIPROFIL, kinnistühendused vasak haru	
Kinnitas:	K. Laurits /digialkiri/ 10.10.2024	
Kontrollis:	T. Vaalu /digialkiri/ 10.10.2024	
Koostas:	T. Vaalu /digialkiri/ 10.10.2024	
Fai / Kuupäev:	0424-1_PP_VK-4-01_v01_Asendiplaan.dwg / 10.10.2024	
Joonise nr.:	6. Pikiprofil 3 KÜ	
Mõõtkava:	Eriso: Staadium: Projekti nr.:	
Joonisel:	KVK PP 0424-1	