


Ehitustööde ajal maanteel parkimine keelatud

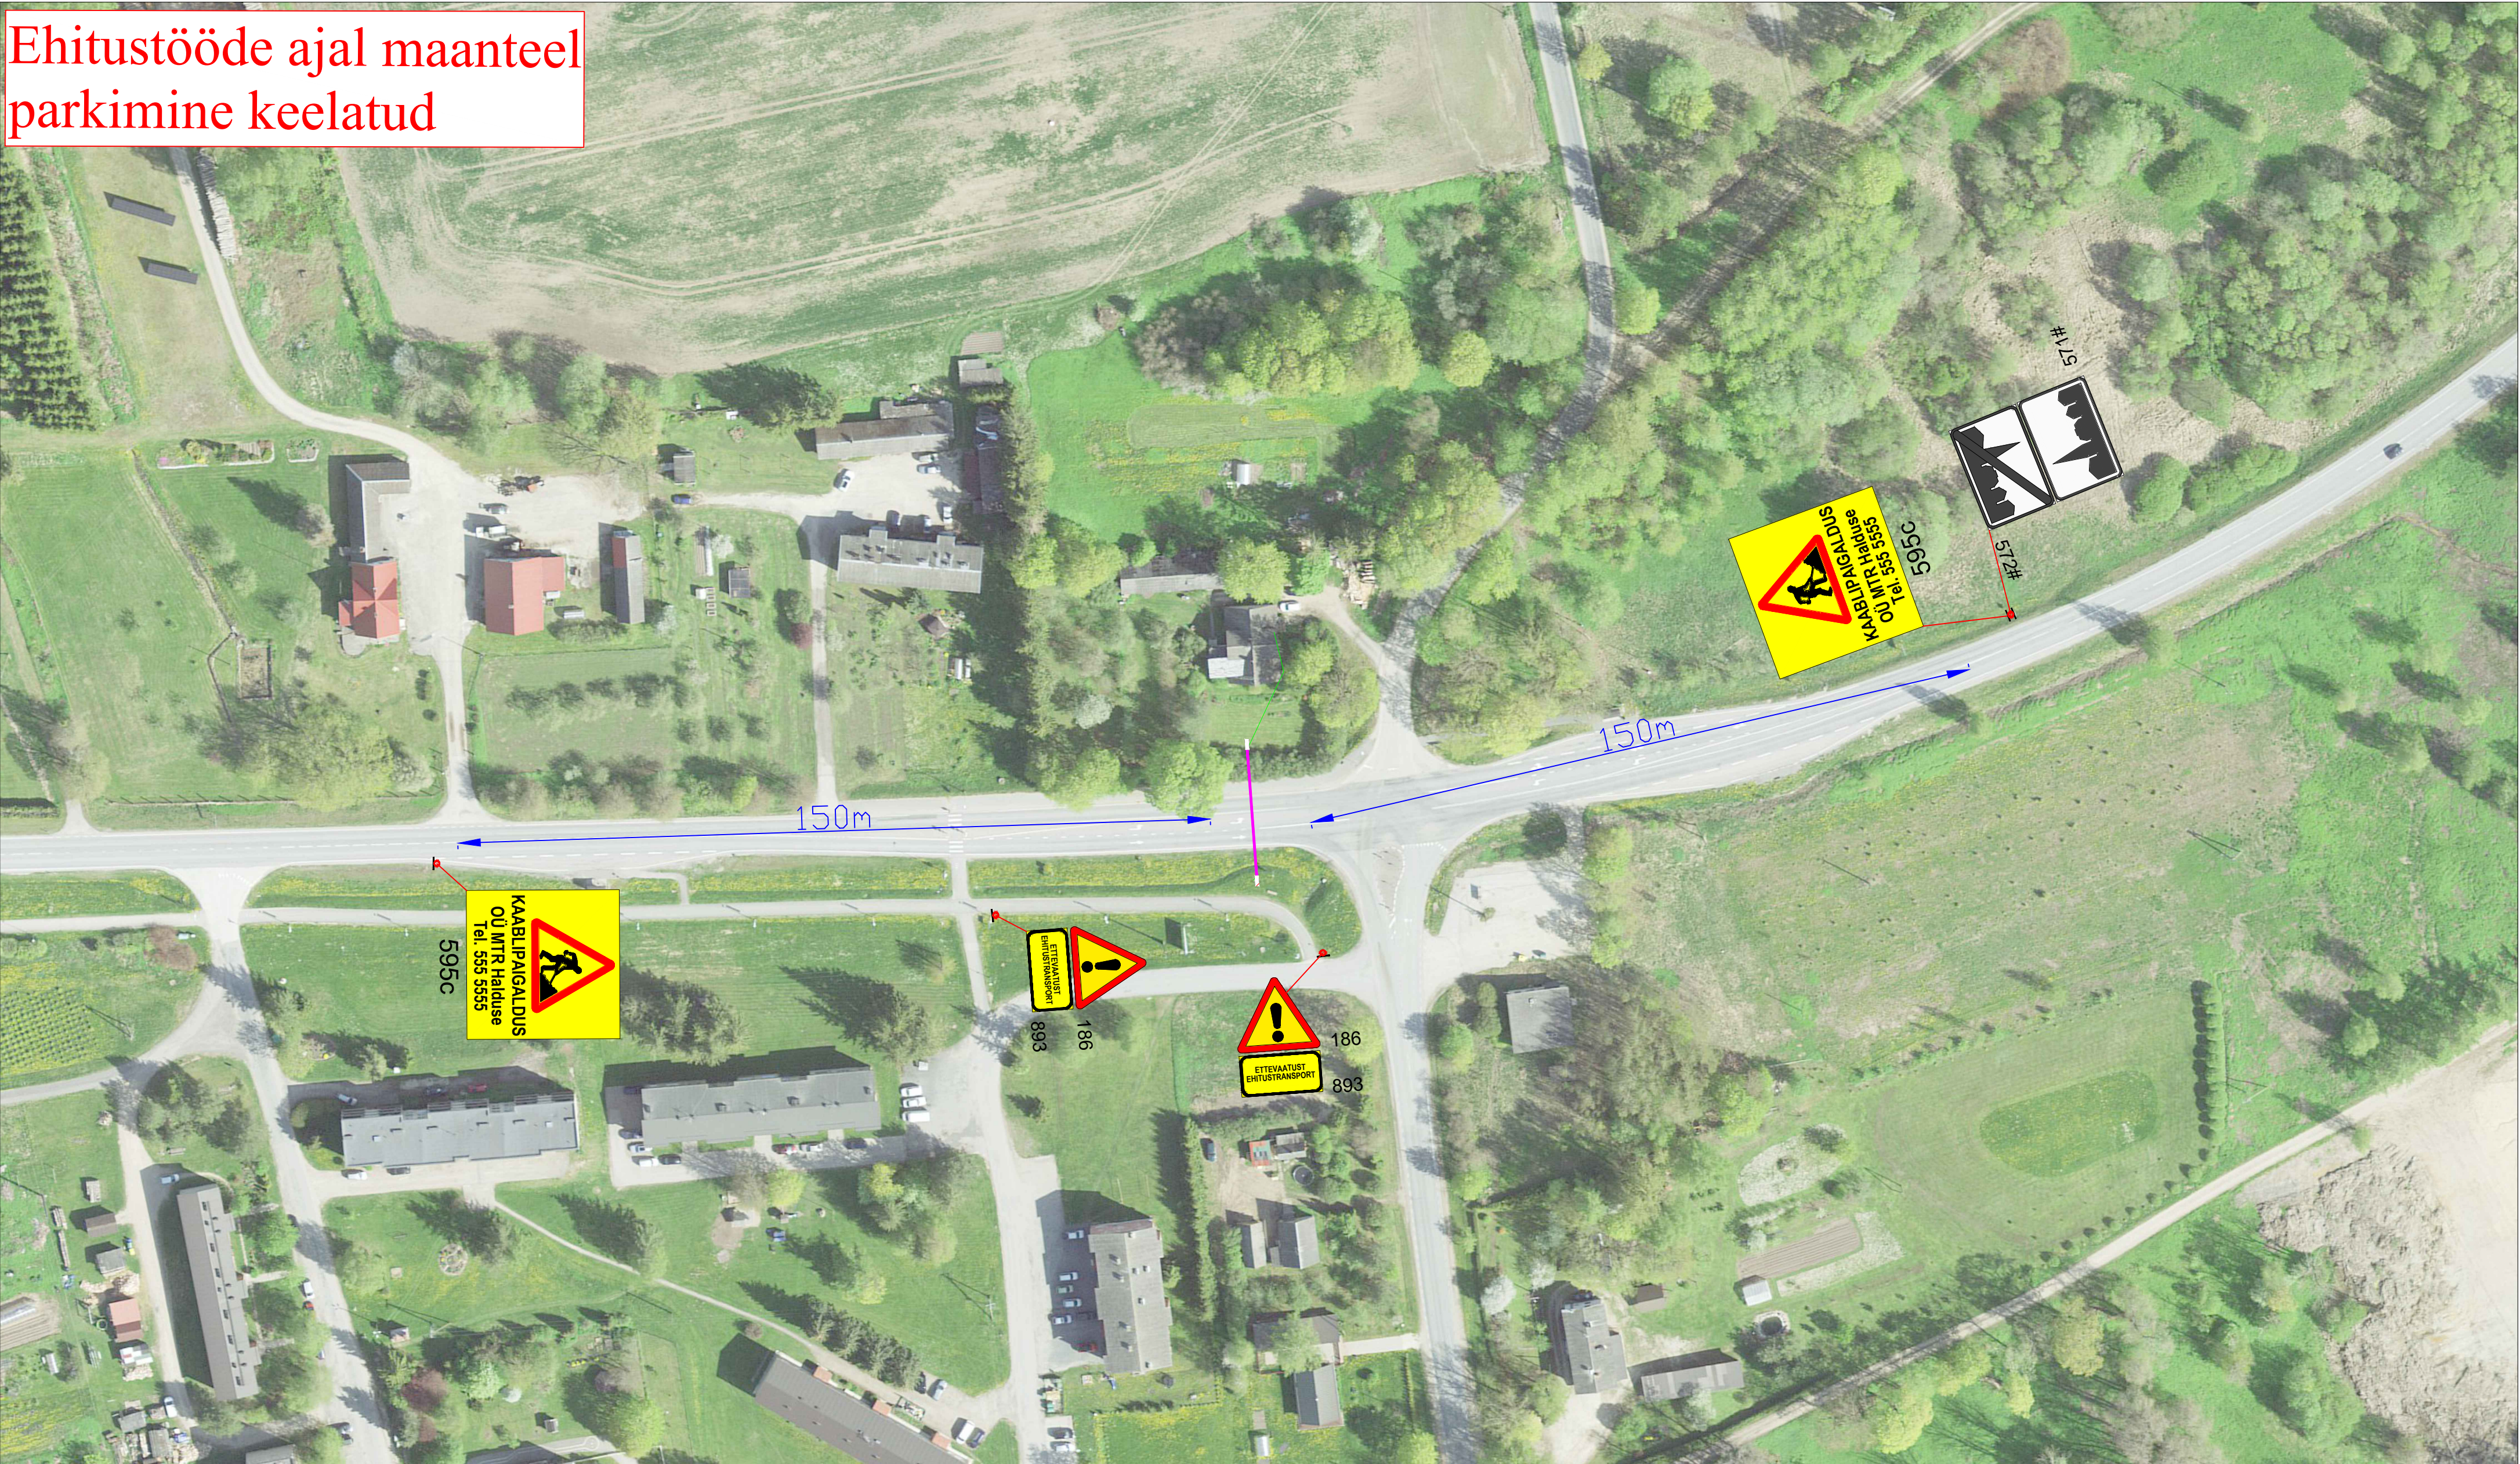

Märkused:

1. Muud olemasolevad liiklusräidid, mis lähevad vastuollu antud ajutise ehitusäega liikluskorraldusega, tuleb kinni katta.
2. Vajadusel korrigeerida liikluskorraldust tööetapi olukorra kohaseks.
3. Vajadusel lisada objektile täiendavaid liiklusräide.
4. Ajutised ehitusäed liiklusräidid tuleb paigaldada nii, et nad on liiklejale üheselt mõistetavad ja arusaadavad.
5. Tagada kogu ehitustööde vältel ajutiste liiklusräidete paigaldamine ja loetavus.
6. Joonist lugeda märgitud numbre järgi.

Lisa märkused:

- | | | |
|----|----------------------------------|------|
| 1. | Aasta keskmine ööpäevane liiklus | 1289 |
| | Sõiduaudod ja pakiaudod (%) | 84 |
| | Veoaudod ja autobussid (%) | 7 |
| | Autorongid (%) | 9 |

LEPPEMÄRGID



Õhuliin



Multitoru



Paigaldatav ajutine liiklusmärk



Olemasolev liiklusmärk



Tähe põik 8, Kambja vald, Tartu maakond
Telefon: +372 5248 400
E-post: info@lounaliiklus.ee

Koostas:	Indrek Vähi
----------	-------------

Projekti nimetus:
sidetrassi PON võrk

Objekti asukoht:
Tee nr 36 Jõgeva-Mustvee km 25,53

Joonis: 


Kuupäev
02.09.2026

Töö nr: 272/26

Joonis nr :
1 - (3)

Mõõtkava

Ehitustööde ajal maanteel
parkimine keelatud

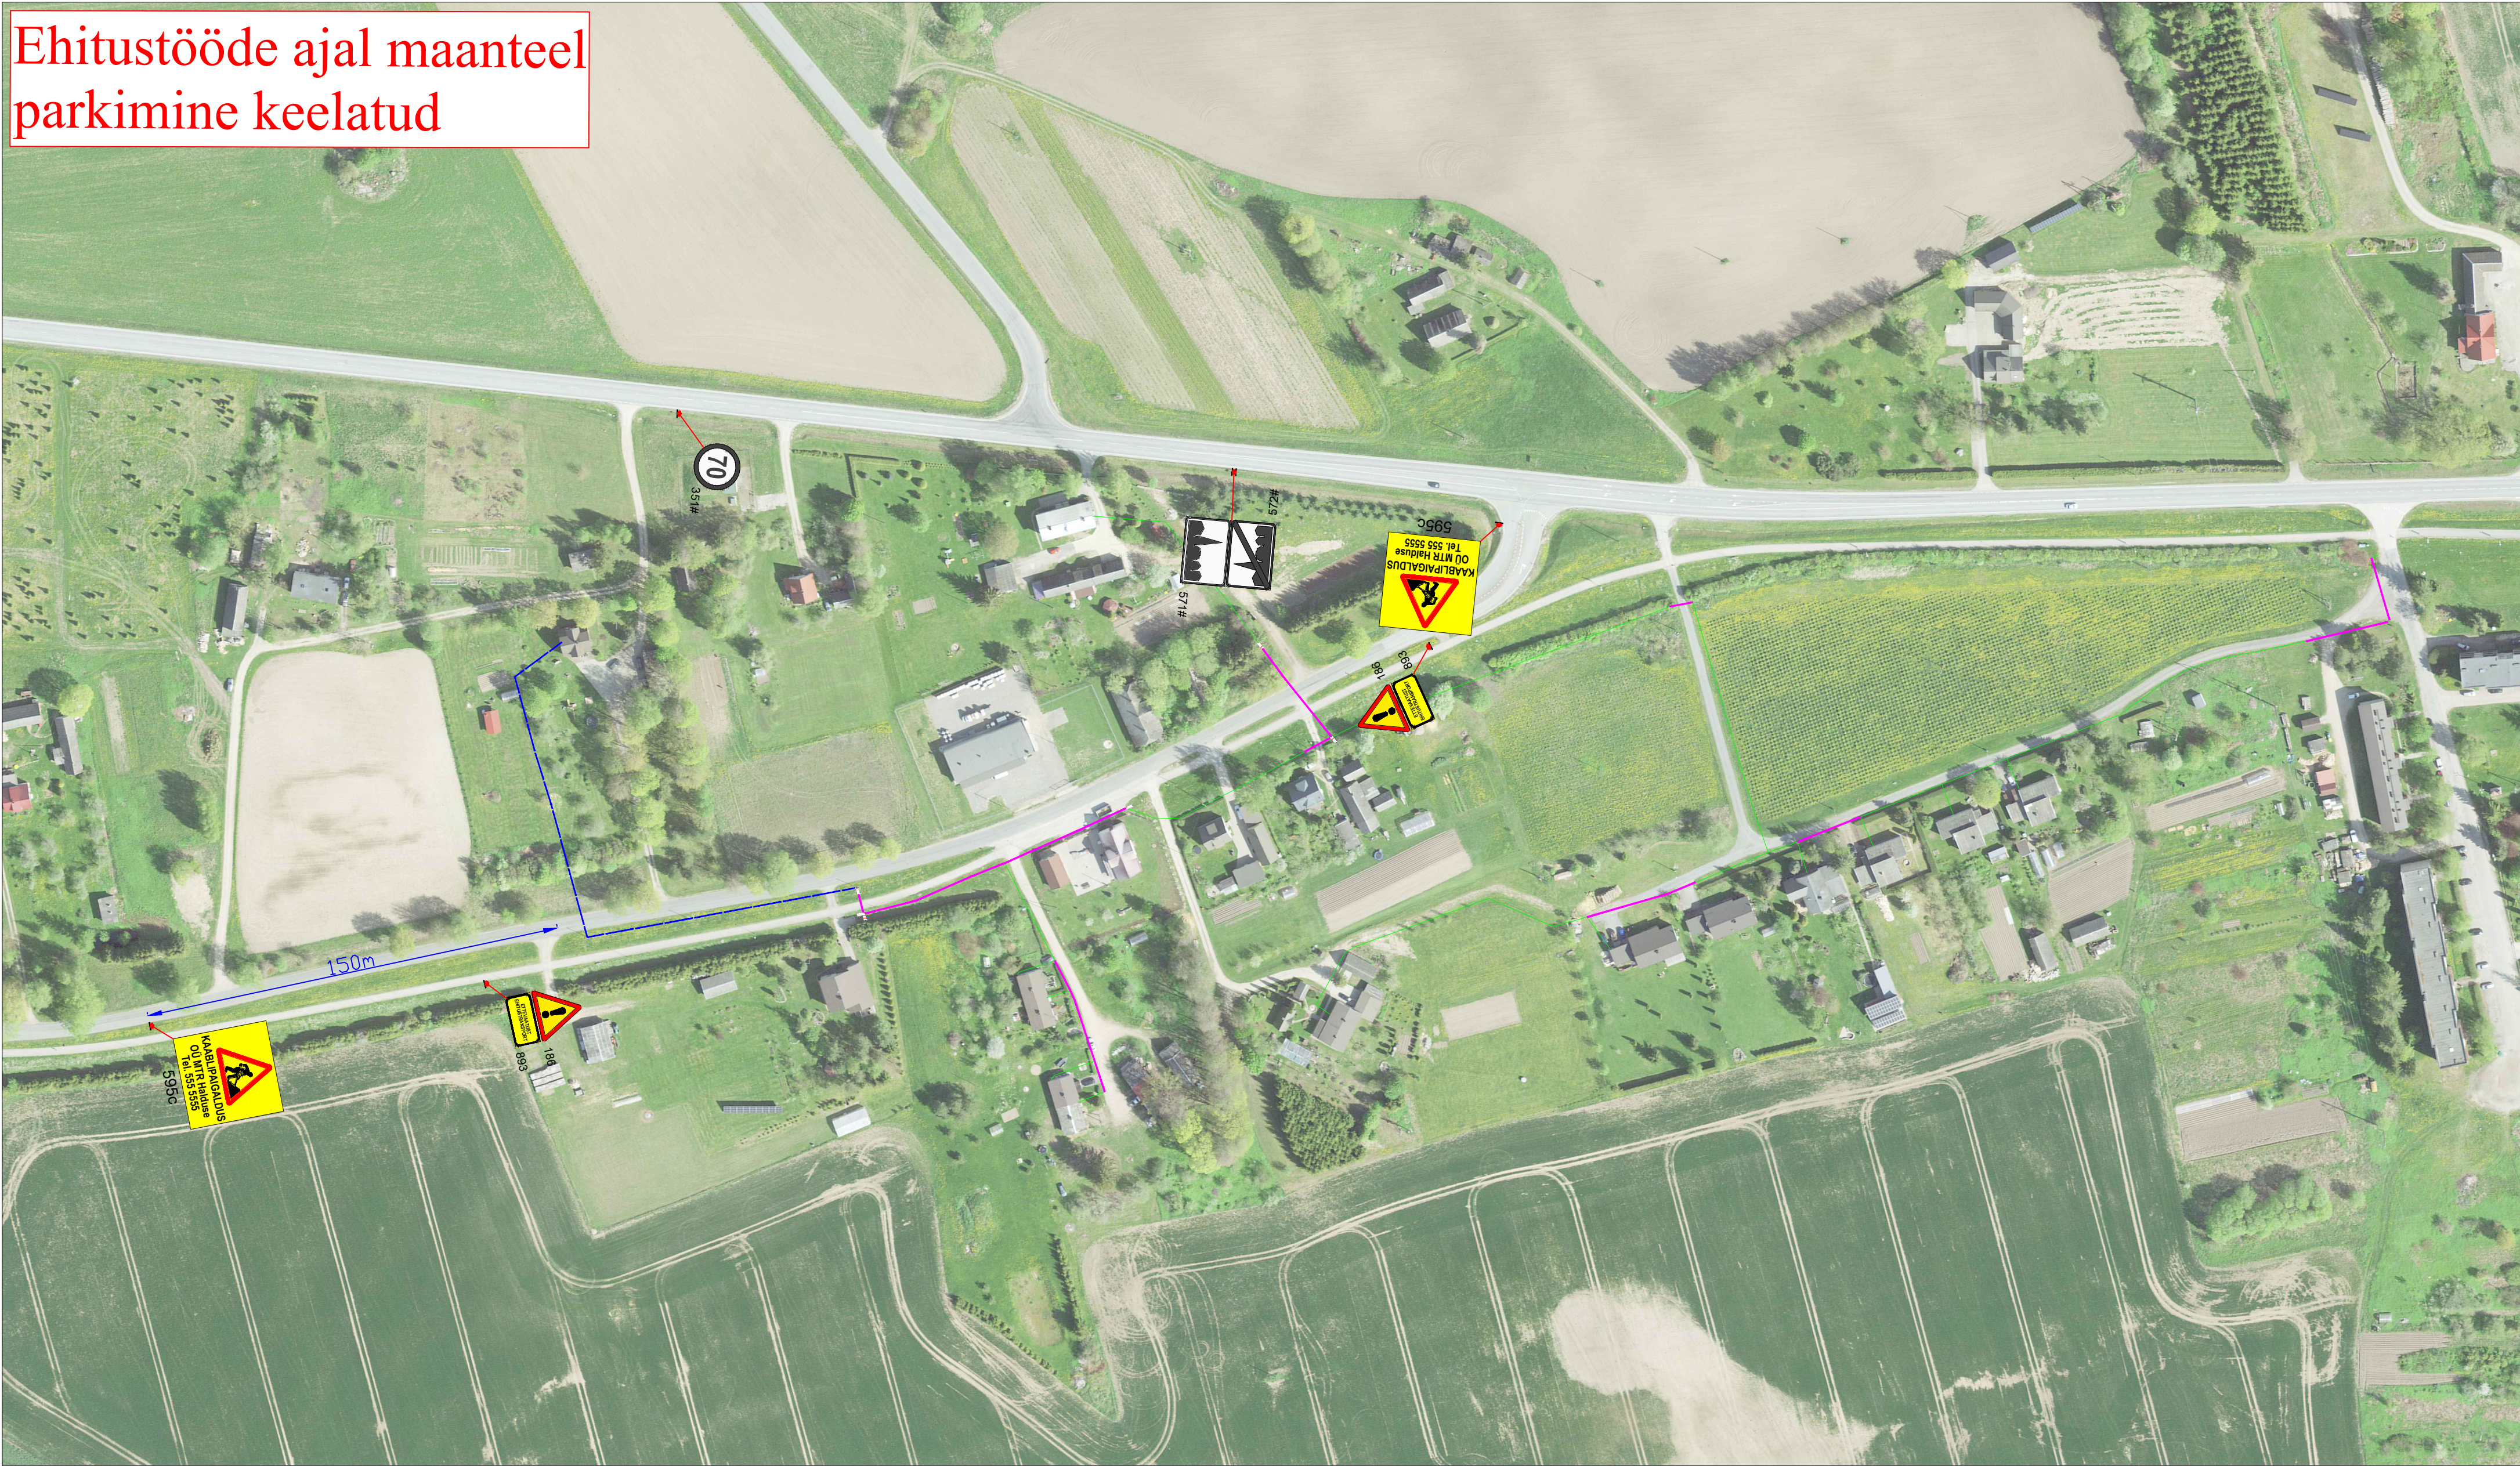

Märkused:

- Muud olemasolevad liiklusmärgid, mis lähevad vastuollu antud ajutise ehitusaegse liikluskeemiga, tuleb kinni katta.
- Vajadusel korrigeerida liikluskeem tööetapil olukorra kohaseks.
- Vajadusel lisada objektile täiendavaid liiklusmärke.
- Ajutised ehitusaegsed liiklusmärgid tuleb paigaldada nii, et nad on liiklejale üheselt mõistetavad ja arusaadavad.
- Tagada kogu ehitustööde vältel ajutiste liiklusmärkide püstiolek ja loetavus.
- Joonist lugeda märgitud numbrite järgi.

Lisa märkused:

- | | | |
|----|----------------------------------|-----|
| 1. | Aasta keskmine ööpäevane liiklus | 266 |
| | Sõidua autod ja pakiautod (%) | 96 |
| | Veoa autod ja autobussid (%) | 3 |
| | Autorongid (%) | 1 |

LEPPEMÄRGID

- | | | | |
|--|------------------|------|---------------------------------|
| | Õhuliin | | Paigaldatav ajutine liiklusmärk |
| | Multitoru | | |
| | Kinnine läbimine | | Olemasolev liiklusmärk |
| | | 351# | |



Tähe põik 8, Kambja vald, Tartu maakond
Telefon: +372 5248 400
E-post: info@lounaliiklus.ee

Koostas: Indrek Vähi

Tellijä: MTR Halduse OÜ

Projekti nimetus: sidetrassi PON võrk	Kuupäev 02.09.2026
Objekti asukoht: Tee nr 14119 Võidivere-Torma km 1,8-2,1	Töö nr: 272/26
Joonis: Ajutine liikluskorraldusskeem	Joonis nr : 2 - (3)
	Möötkava

Ehitustööde ajal maanteel
parkimine keelatud



Märkused:

1. Muud olemasolevad liiklusemärgid, mis lähevad vastuollu antud ajutise ehitusaegse liikluskorraldusega, tuleb kinni katta.
2. Vajadusel korrigeerida liikluskorralduse tööetapil olukorra kohaseks.
3. Vajadusel lisada objektile täiendavaid liiklusemärgid.
4. Ajutised ehitusaegsed liiklusemärgid tuleb paigaldada nii, et nad on liiklejale üheselt mõistetavad ja arusaadavad.
5. Tagada kogu ehitustööde vältel ajutiste liiklusemärgide püstiolek ja loetavus.
6. Joonist lugeda märgitud numbrite järgi.

Lisa märkused:

1. Aasta keskmine ööpäevane liiklus 686
Sõiduaudod ja pakiaudod (%) 90
Veoaudod ja autobussid (%) 6
Autorongid (%) 4

LEPPEMÄRGID

- | | | | |
|--|------------------|--|---------------------------------|
| | Õhuliin | | Paigaldatav ajutine liiklusmärk |
| | Multitoru | | Olemasolev liiklusmärk |
| | Kinnine läbimine | | |



Tähe põik 8, Kambja vald, Tartu maakond
Telefon: +372 5248 400
E-post: info@lounaliiklus.ee

Koostas: Indrek Vähi

Tellijä: MTR Halduse OÜ

Projekti nimetus:
sidetrassi PON võrk

Objekti asukoht:
Tee nr 14112 Saare-Torma km 17,6-17,8

Joonis: Ajutine liikluskorralduskeem

Kuupäev
02.09.2026

Töö nr:
272/26

Joonis nr :
3 - (3)

Mootkava