


ASUKOHASKEEM M1:50000

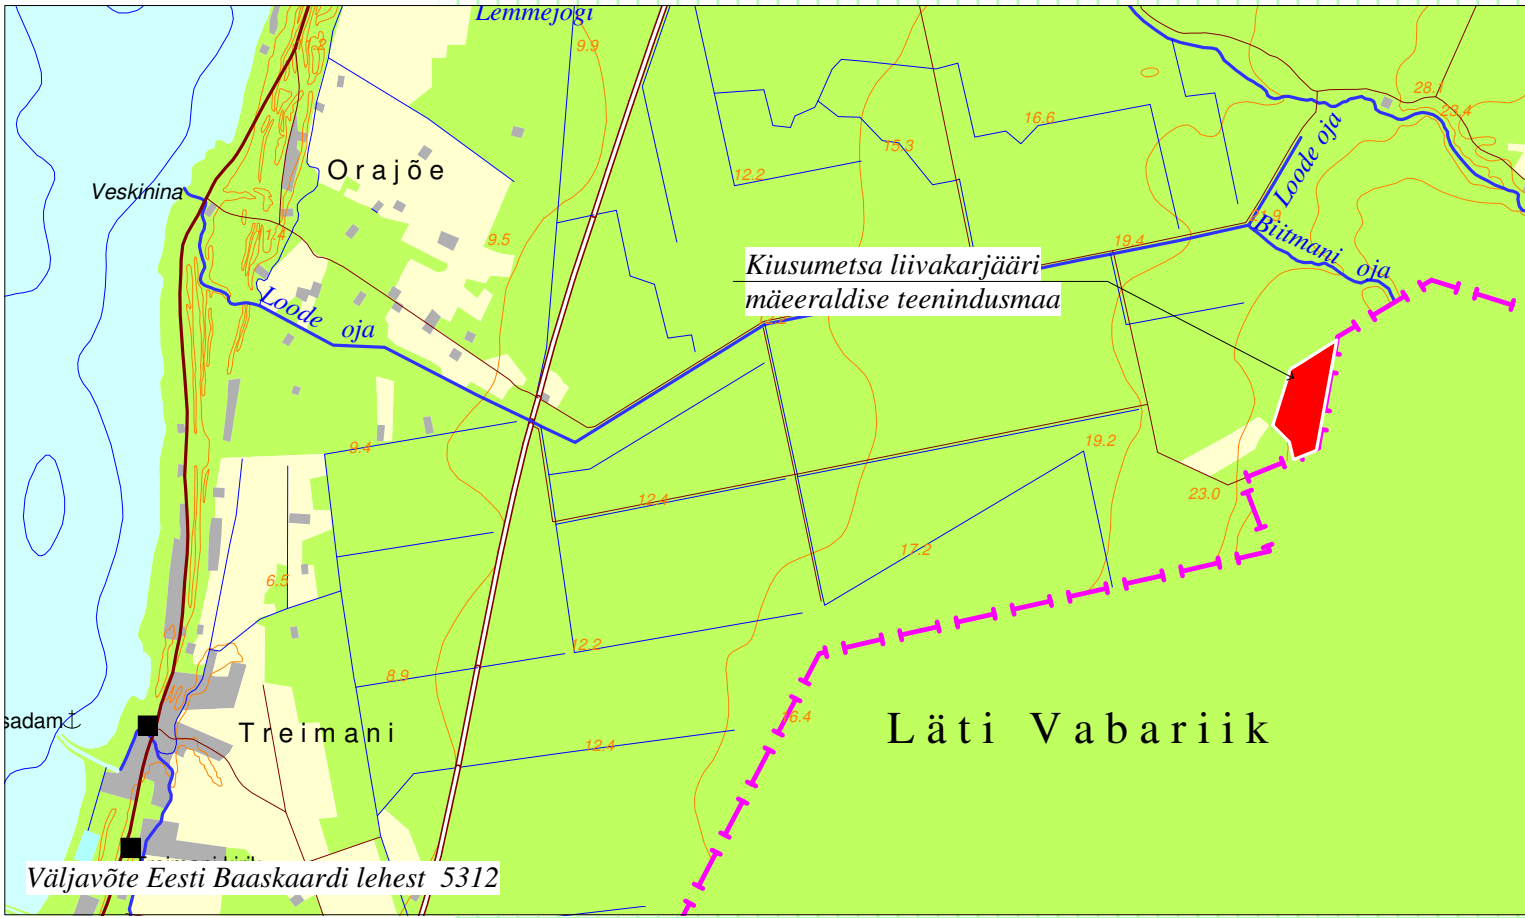

X = 6422500

Y = 5305400

Orajõe metskond 1  
21303.005.0123

Klimezsi  
21303.002.0472

Orajõe metskond 59  
21303.005.0333

Orajõe metskond 57  
21303.005.0354

X = 6421900

Y = 5304400

#### LEPPEMÄRGID

- 1 mäeeraldise piir, piiripunkt ja selle number
- 10 mäeeraldise teenindusmaa piir, piiripunkt ja selle number
- Plokk 2 - aT aktiivse tarbevaru plokki piir, piiripunkt ja selle number
- kaevandamise jäetava nõlvateraviku piir
- Klimezsi 21303.002.0472 maastiku piir, nimi ja katastritunnus
- PA 1 0,4 30,7 3,3 puuraug, puuraugu nr, katendi paksus, m lamani abs. kõrgus, m kasuliku kihi paksus, m
- A B geoloogilise läbilõike joon
- Kiusumetsa liivamaardla plokki 1 (aR) piir
- Kiusumetsa liivakarjääri mäeeraldise lamani samakõrgusjoon
- maavara katendi lamani samakõrgusjoon
- reljeefi samakõrgusjoon
- 28,48 punkti kõrgus
- 290 geodeetiline märk, tema tunnus
- maaprandushoiuala
- III kaitsekategooria loomaliikide elupaigad
- Kiusumetsa hoiuala
- Põhja-Liivimaa linnuala
- Eesti Vabariigi riigipiir, piiripost

#### MÄRKUSED

Koordinaadid L-EST97 süsteemis, kõrgused EH2000 süsteemis  
GPS mõõdistamine GNSS-seadme Spectra Precision SP100 koos välivarvuga Spectra Precision Ranger  
Mäeeraldis ja selle teenindusmaa kattub täielikult maaprandussüsteemiga KIVIARU (TTP-256)  
Kasutatud materjalid:  
1. T.Kalmuse poolt 09.03. - 14.04.2019.a mõõdistatud plaan  
2. Kiusumetsa liivamaardla (reg nr 0749) registrikaart

#### KIUSUMETSA LIIVAKARJÄÄRI MÄEERALDISE PIIRIANDMED

Punkt	X	Y
1	6421976,43	530399,72
2	6422348,04	530515,73
3	6422391,77	530585,80
4	6422541,16	530822,34
5	6421816,90	530688,88
6	6421806,76	530677,41
7	6421750,52	530537,22
8	6421865,65	530508,86

Mäeeraldise pindala 17,84 ha

#### KIUSUMETSA LIIVAMAARDLA PLOKK 2 PIIRIANDMED

Punkt	X	Y
1	6421976,43	530399,72
2	6422348,04	530515,73
3	6422391,77	530585,80
4	6422541,16	530822,34
5	6421816,90	530688,88
6	6421806,76	530677,41
7a	6421755,88	530550,58
8a	6421858,94	530515,89
8	6421865,65	530508,86

Maardla plokki 2 pindala 17,73 ha

#### KIUSUMETSA LIIVAMAARDLA PLOKK 3 ja PLOKK 4 PIIRIANDMED

Punkt	X	Y
7	6421750,52	530537,22
8	6421865,65	530508,86
8a	6421858,94	530515,89
7a	6421755,88	530550,58

Maardla plokki 3 ja plokki 4 pindala 0,11 ha

#### KIUSUMETSA LIIVAKARJÄÄRI MÄEERALDISE TEENINDUSMAA PIIRIANDMED

Punkt	X	Y
1	6421976,43	530399,72
2	6422348,04	530515,73
3	6422391,77	530585,80
4	6422541,16	530822,34
5	6421816,90	530688,88
6	6421806,76	530677,41
7	6421750,52	530537,22
8	6421865,65	530508,86
9	6422000,35	530376,27
10	6422323,58	530477,06

Mäeeraldise teenindusmaa pindala 18,92 ha

Kiusumetsa liivakarjääri mäeeraldise plaan		Graafiline lisa 1
Tööd:	Kiusumetsa liivamaardla Kiusumetsa liivakarjääri maavara kaevandamise keskkonnalaos taotlus	Töö nr 26-955
Asukoht:	Pirnu maakond, Häädemeeste vald, Kiusumetsa liivamaardla	0 10 20 M 1:1000
Tellijä:	KMG OÜ Betooni 28, Tallinn 13816 e-mail: Kristjan.jassik@kmg.ee; tel 5101021, Kristjan Jassik	Tellijä esindaja: Kristjan Jassik
	MAAVARAÜRINGUD OÜ Reg. nr 14346587	Mai 2026
Koostas ja toimetas:	geoloog Rein Grünberg e-mail: rein.grunberg@gmail.com, tel 5158198	Allkiri: