




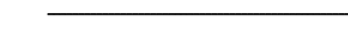













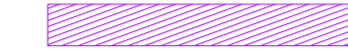




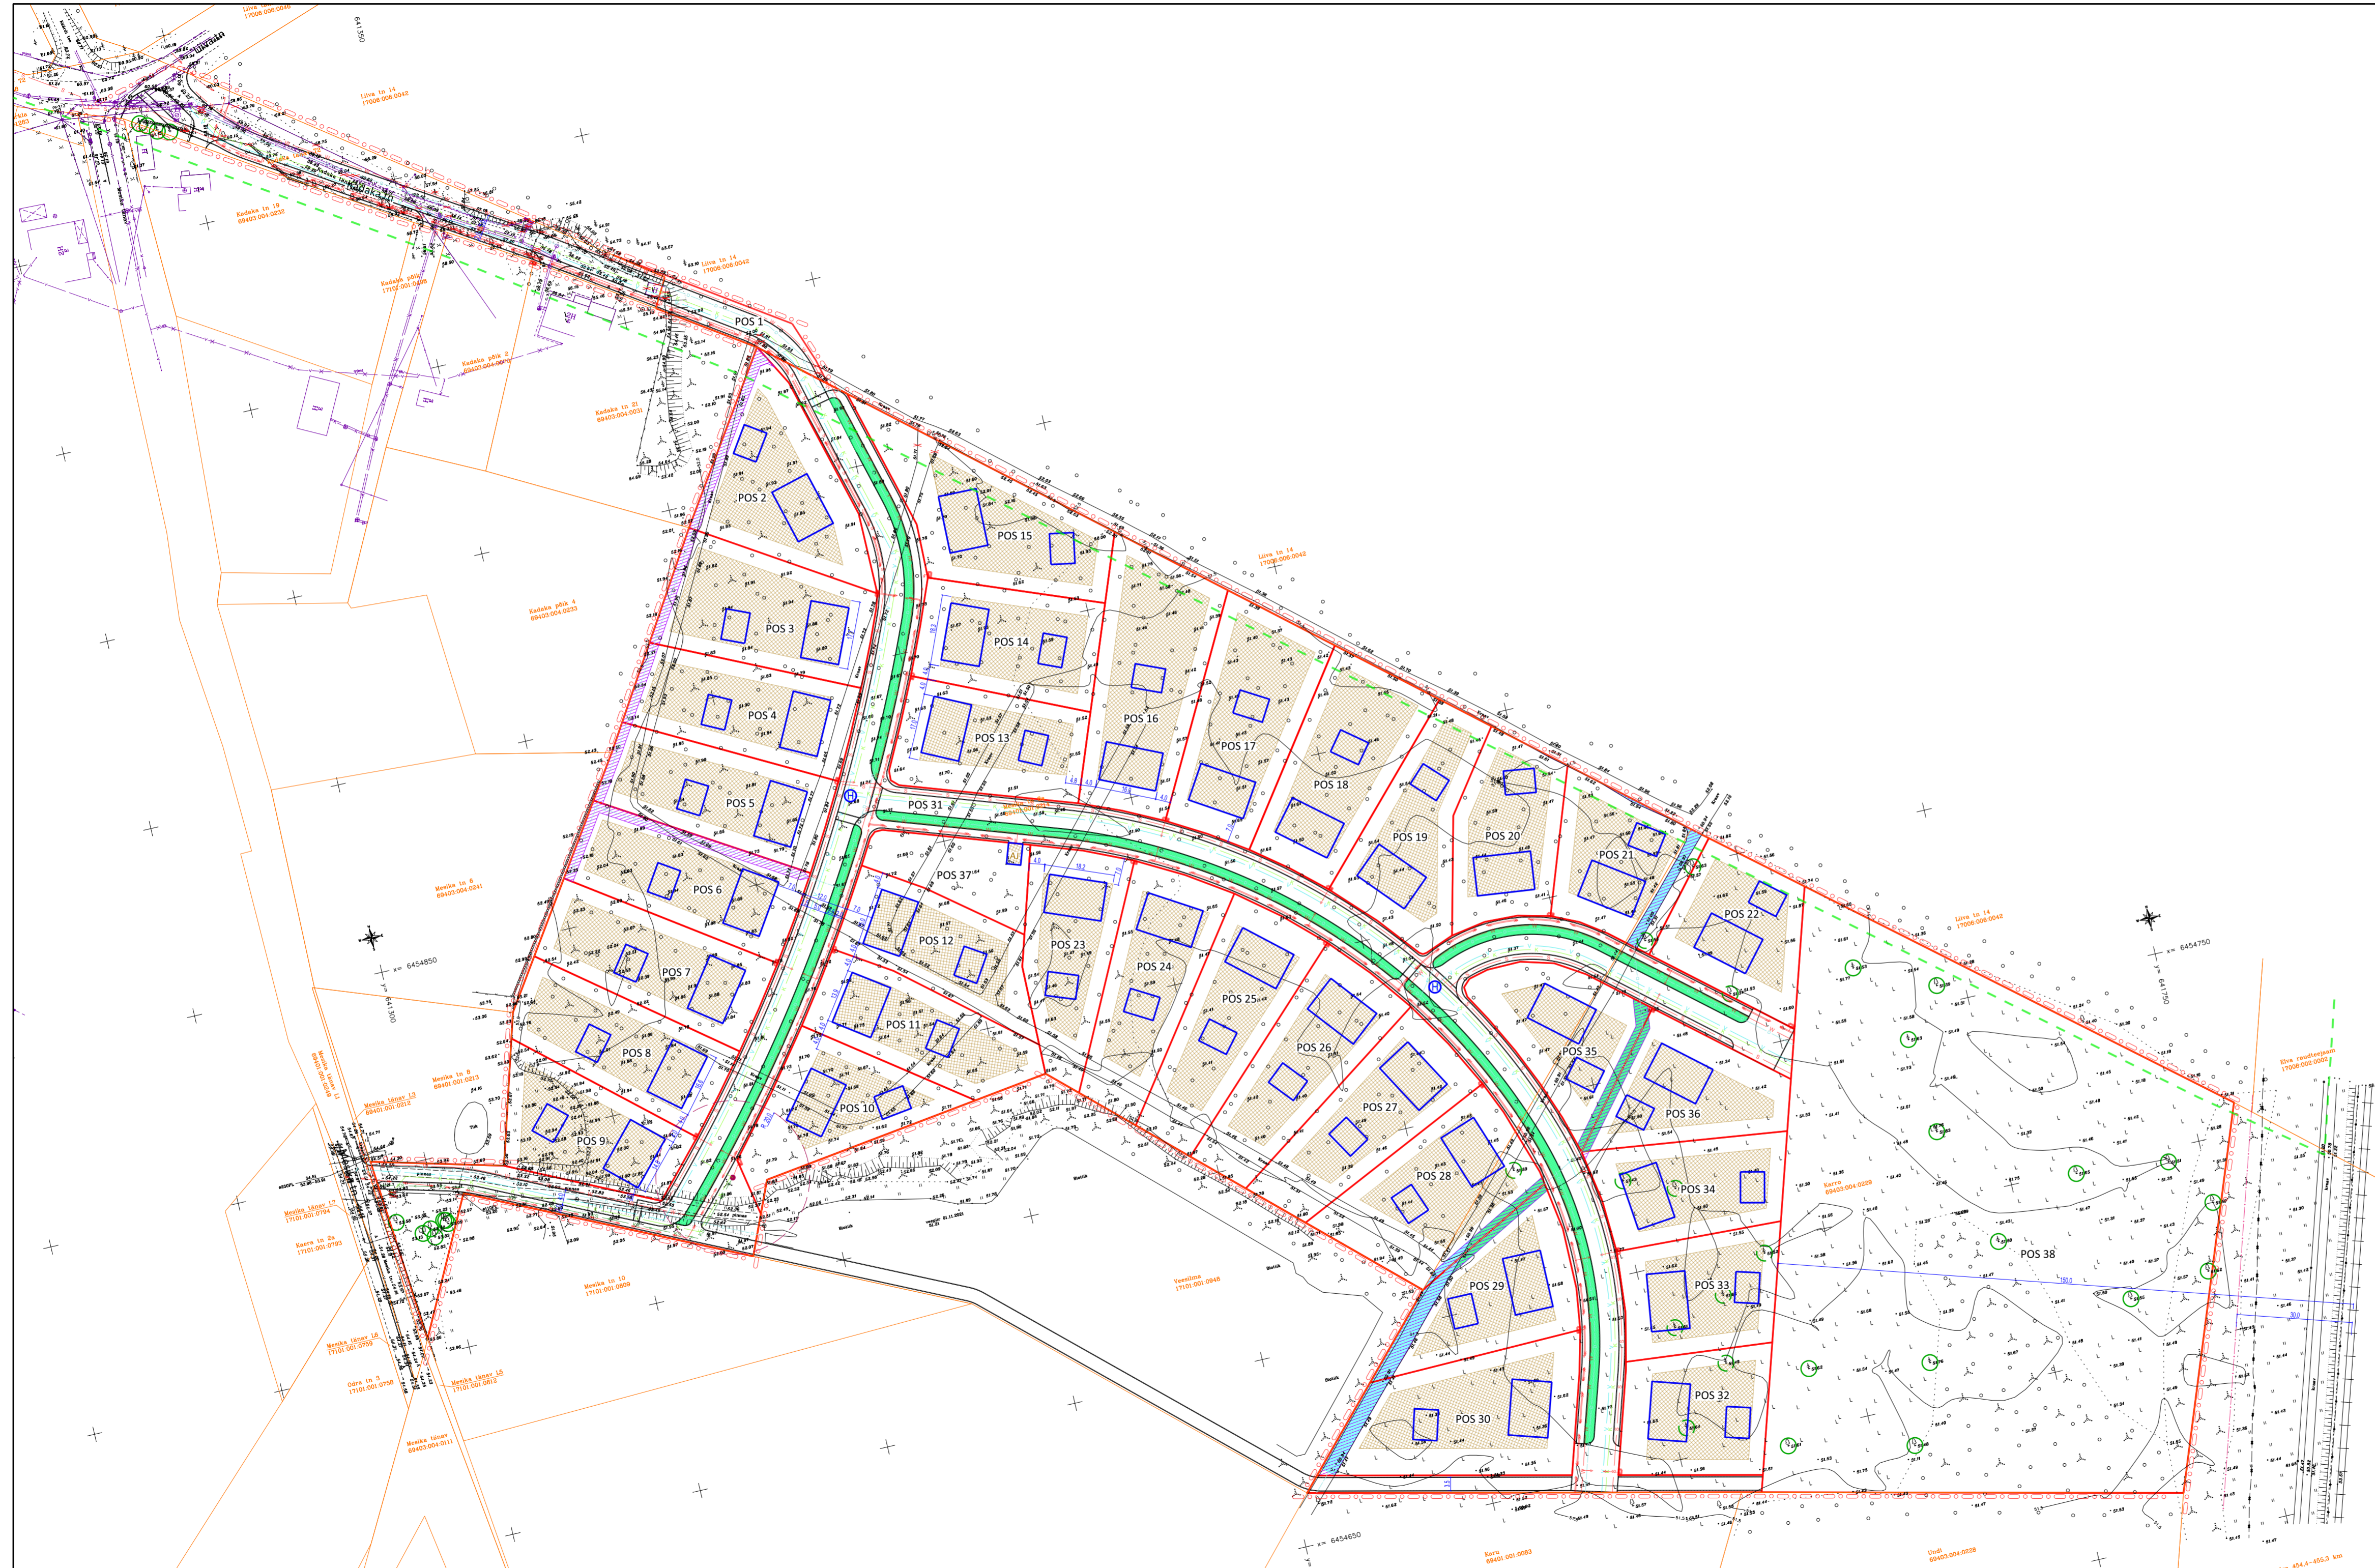




### TINGMÄRGID

-  planeeringuala piir
-  olemasolev krundipiir
-  planeeritud krundipiir
-  planeeritud hoonestusala
-  näitlik suurim lubatud hoonete ehitisealune pind krundil
-  planeeritud teede piirjooned
-  olemasolev säilib kraav
-  planeeritud sademeveekraav või -növa
-  planeeritud veeühimisservituudi seadmise vajadus
-  raudtee kaitsevööndi piir
-  Elva-Peedu metsapargi maastikukaitseala piir (keskkonnaregistri kood KLO1200271)
-  likvideeritav objekt
-  olemasolev säilib puu / võimalusel säilib puu
-  planeeritud roveepumpla kujaga
-  planeeritud elektrialajaam
-  planeeritud keskpinge elektrikaabel
-  planeeritud madalpinge elektrikaabel / liitumiskilp
-  planeeritud veetoru
-  planeeritud isevoolne roveekanalisatsioon
-  planeeritud surveveekanalisatsioon
-  planeeritud telekommunikatsioon
-  planeeritud tänavavalgustuse elektrikaabel
-  planeeritud drenaaz
-  planeeritud tuleõrjehüdrant



Märkused:  
 1. detailplaneeringu jooniste juurde kuulub detailplaneeringu seletuskiri;  
 2. geodeetilise alusplaanini mõõtkavas M 1:500 mõõdistas Geoterra OÜ 2021. a oktoobris, töö nr 592-2021;  
 3. Kadaka tänava tehnoarajatiste teostusmöödistus on esitatud illas toonis vastavalt Geomeister OÜ tööle nr 22-G-1780, koostatud novembris 2022. a.



**Artes Terra** MAASTIKUARHITEKTID  
 Toob: Mesika 8a ja Karro kinnistute detailplaneering  
 Joonis: Tehnovõrgud

AB Artes Terra OÜ Reg nr 12978320 Küütri tn 14, Tartu 51007 art@artes.ee www.artes.ee	Projektijuht: Heiki Kalberg Maastikuarhitekt: Karl Hansson	Huutatusid: LVM Kinnisvara Tartu OÜ Asukoht: Käärdivalek Elva vald Faili nimi: 21129DP3_joonised_Mesika 8a,Karro.dgn	Töö nr: 21129DP3 Kuupäev: 02.02.2024 Möö: 1:1000 Joonise nr: 5
---	---	--	---