
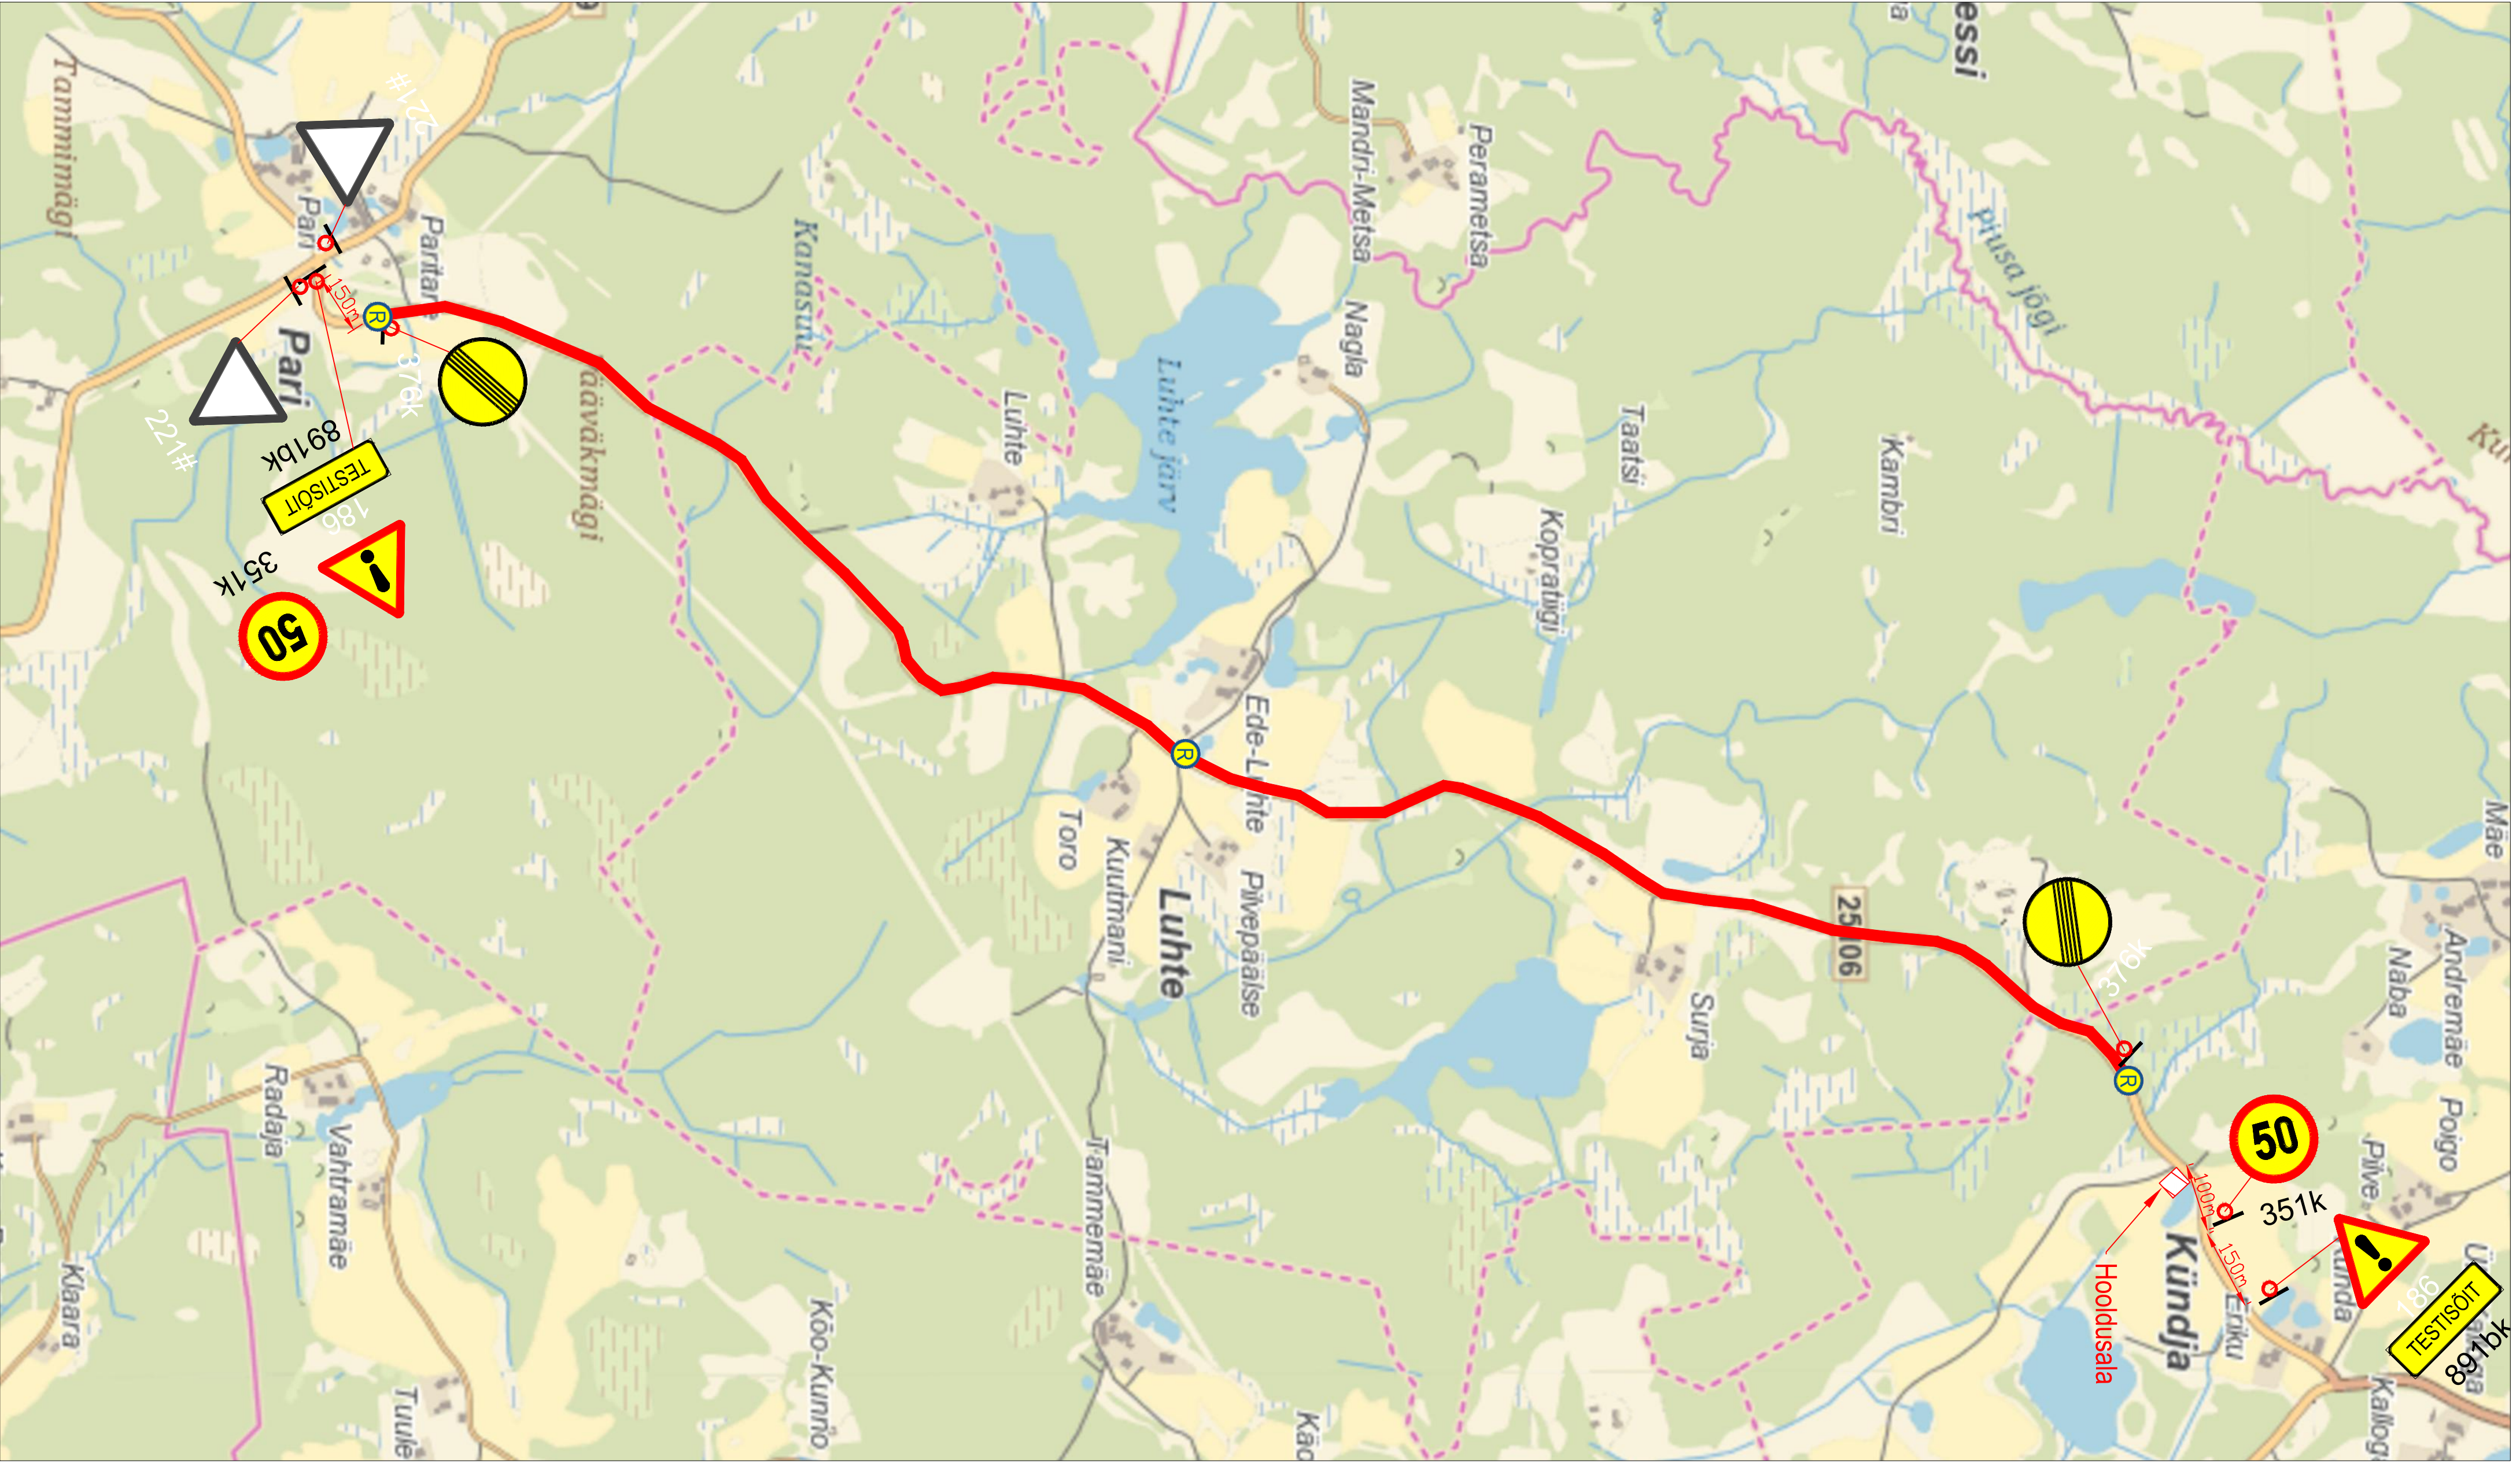


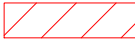

Märkused:

1. Muud olemasolevad liiklusmärgid, mis lähevad vastuollu antud ajutise ehitusaege liiklusskeemiga, tuleb kinnikatta.
2. Vajadusel korrigeerida liiklusskeem tööetapil olukorra kohaseks.
3. Vajadusel lisada objektile täiendavaid liiklusmärke.
4. Ajutised ehitusaege liiklusmärgid tuleb paigaldada nii, et nad on liiklejale üheselt mõistetavad ja arusaadavad.
5. Tagada kogu ehitustööde vältel ajutiste liiklusmärkide püstiolek ja loetavus.
6. Joonist lugeda märgitud numbrite järgi.

LEPPEMÄRGID			Lõunaliiklus Sinu liikluskorraldaja Turu 63, 51004, Tartu, Telefon: +372 5248 400 E-post: lounaliiklus@gmail.com Koostas: Indrek Vähi Tellijä: Prepin Motorsport MTÜ	Projekti nimetus:	Kuupäev 10.01.2023
	Hooldusala	 Paigaldatav ajutine liiklusmärk		Objekti asukoht:	Töö nr: 004/23
	Olemasolev liiklusmärk			Tee nr 25106 Plaani-Pari-Kündja, km 5.2-8.5	Joonis nr : 1 - (2)
				Joonis: Ajutine liikluskorraldusskeem	Mõõtkava