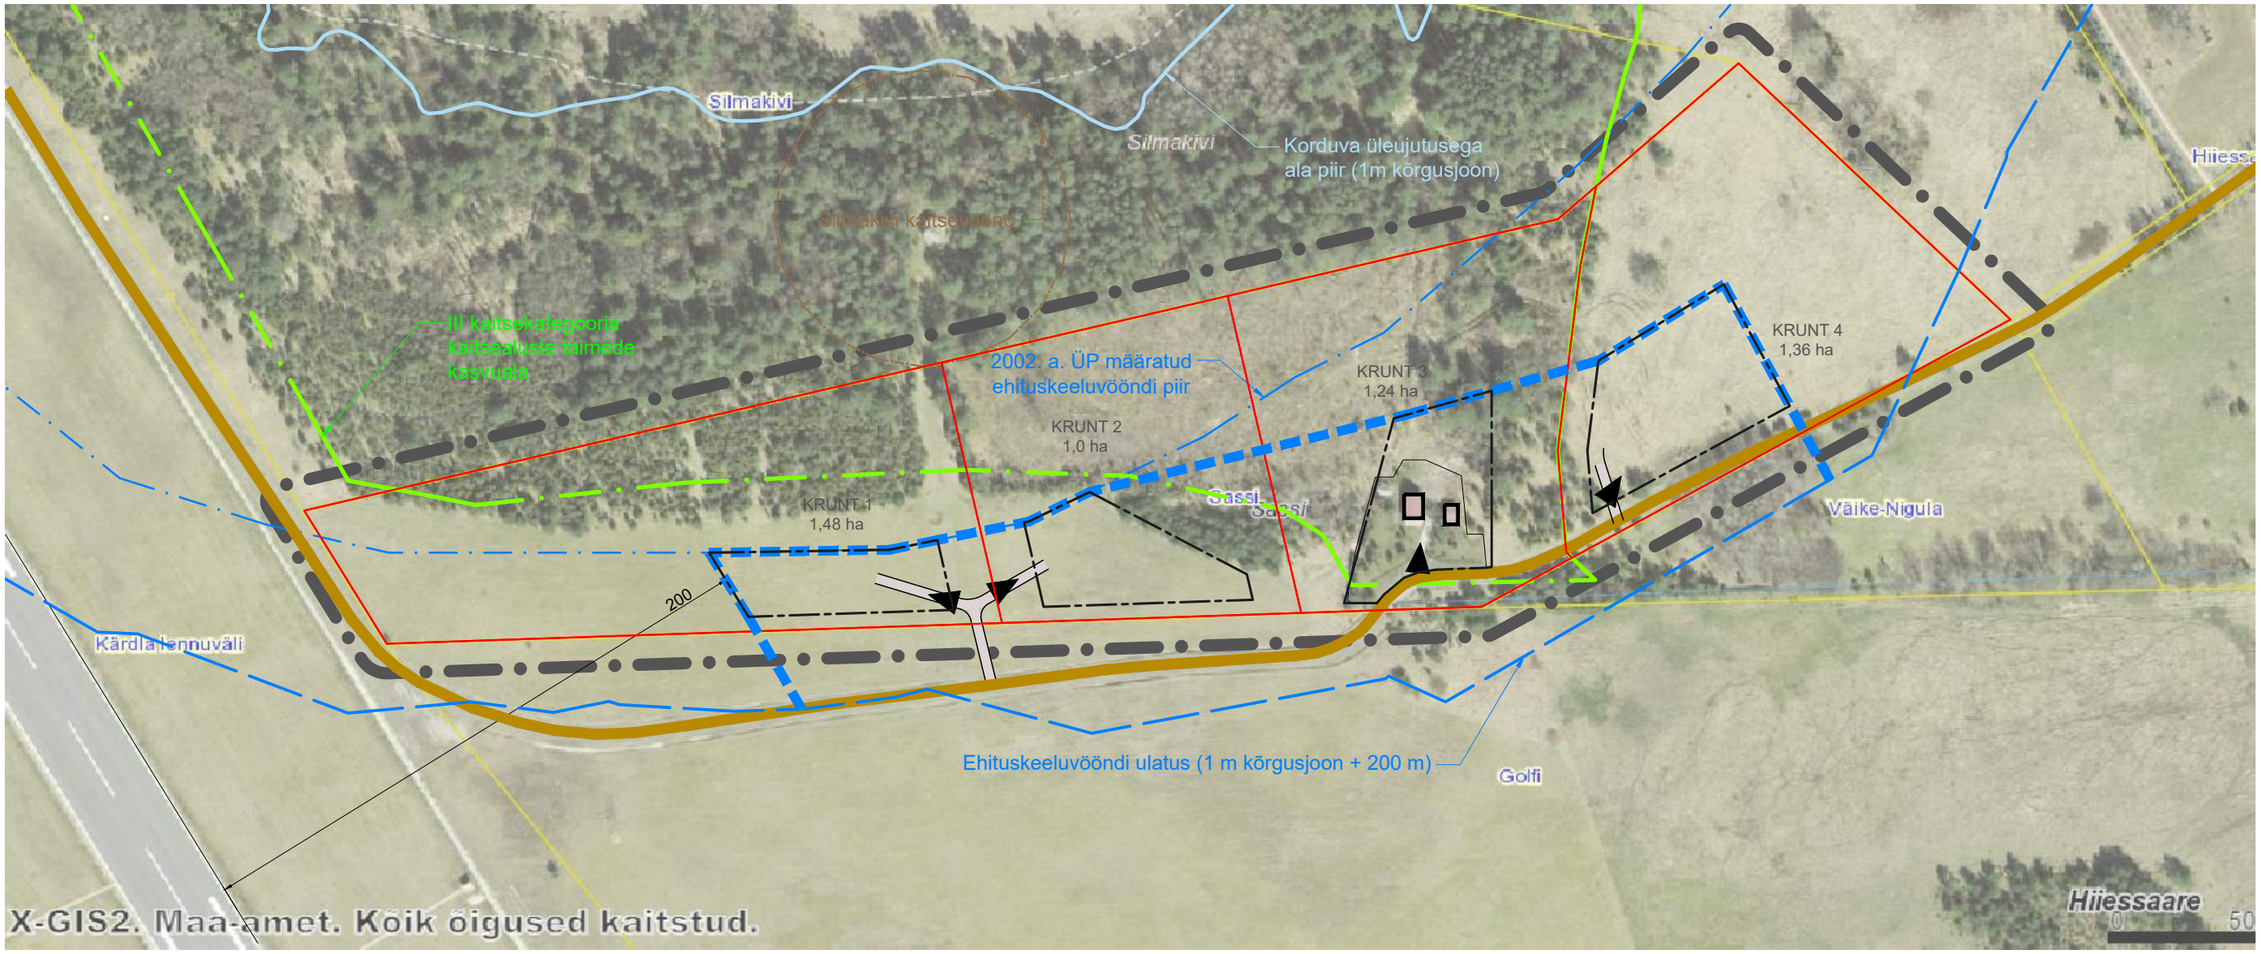


PLANEERINGULAHENDUSE LEPPEMÄRGID

Planeeringuala piir

KRUNT 1

Krundi piir

Krundi number

LIIKLUS, PARKIMINE

Sõidutee, tänav

Juurdepääs krundile

HOONED, RAJATISED

Krundi maapealne hoonestusala

Originaalkujul säilitatav hoone

ÜP ehituskeeluvööndi muutmise ettepanek

Hiiessaare küla Sassi maaüksuse detailplaneering **Töö nr. 22-01**

Joonis: ESKIIS

Väljatrükk: 11.01.2022 Esituskuju mõõtkava: M 1:2000

Koostaja: AA Arhitektid OÜ, arhitekt Margus Veskimeister (diplomeeritud arhitekt, EKR tase 7)

Väljatrüki fail: DP-22-01_Detailplaneering_ESKIIS.dwg
Väljatrüki formaat: ISO full bleed A3 (420.00 x 297.00 MM)