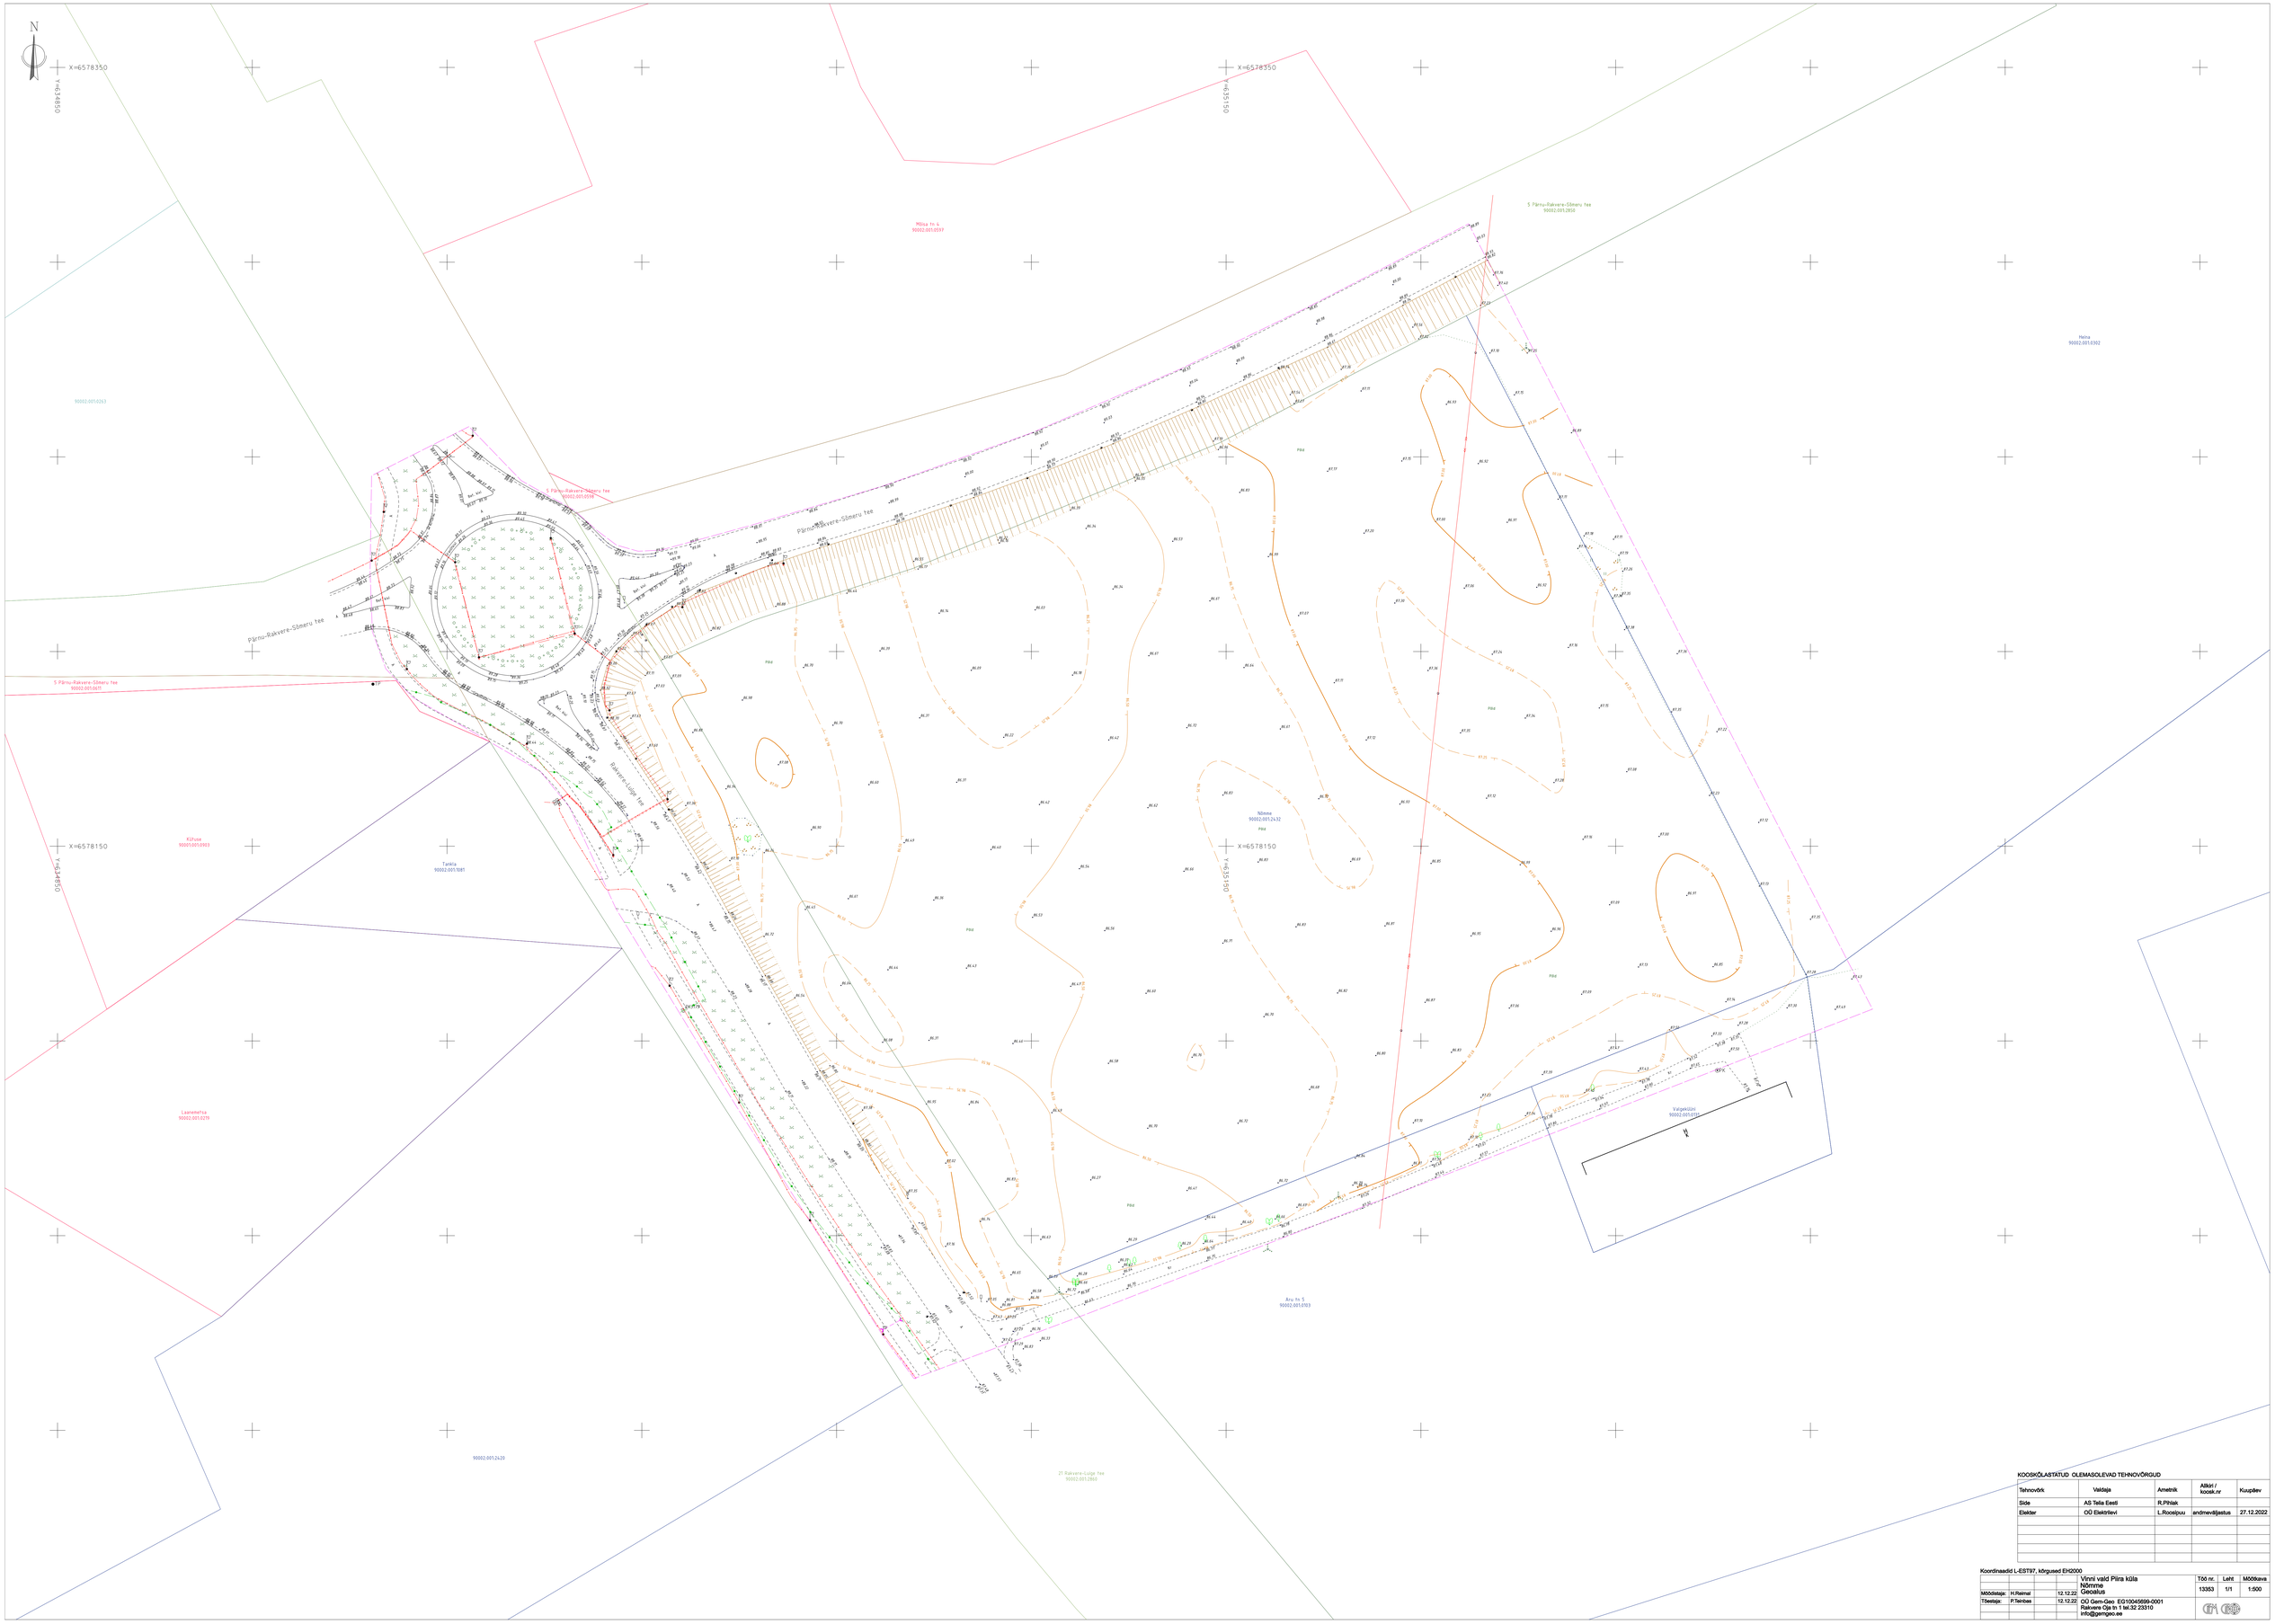

KOOSKÕLASTATUD OLEMASOLEVAD TEHNOVÕRGUD

Tehnovõrk	Valdaja	Ametnik	Allkiri / koosk.nr	Kuupäev
Side	AS Telia Eesti	R.Pihlak		
Elektar	OÜ Elektrilevi	L.Roosipuu	andmevälijastus	27.12.2022

Koordinaadid L-EST97, kõrgused EH2000

			Vinni vald Piira küla Nõmme Geoalus	Töö nr.	Lehti	Mõõtkava
Mõõdistaja:	H.Reimal	12.12.22		13353	1/1	1:500
Tõestaja:	P.Teinbas	12.12.22	OÜ Gem-Geo EG10045699-0001 Rakvere Oja tn 1 tel.32 23310 info@gemgeo.ee			