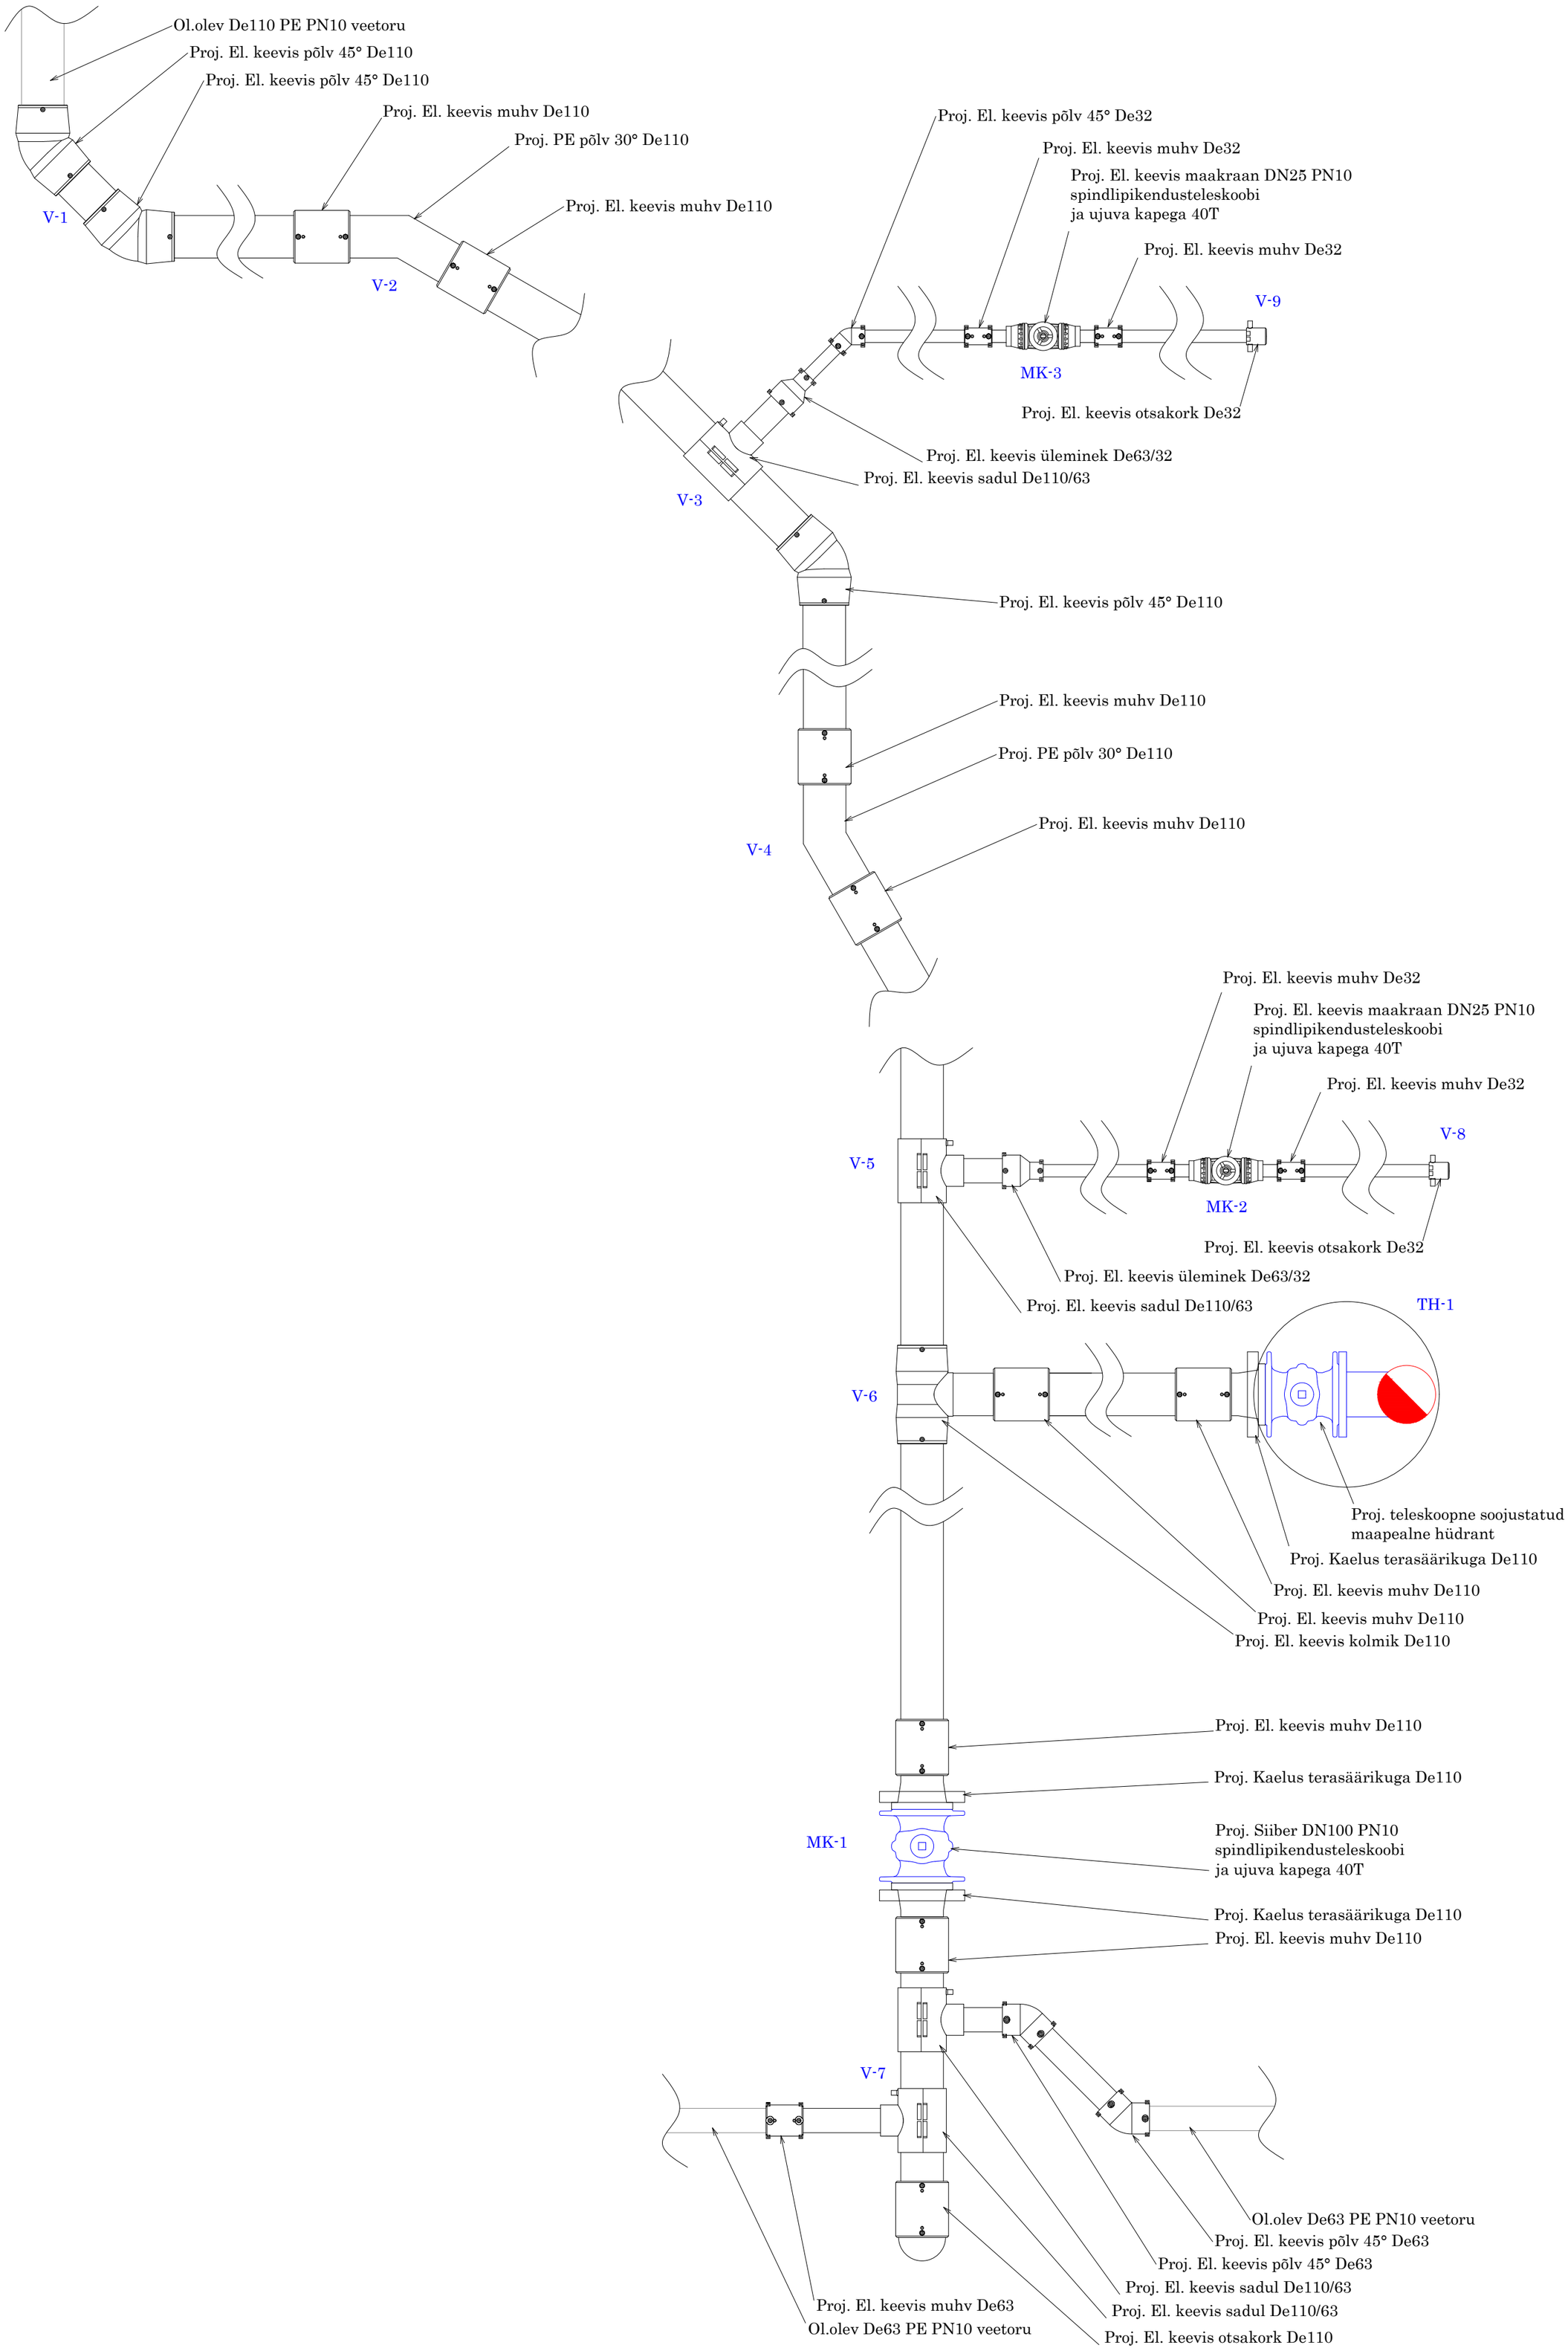

MUUDAT.	KIRJELDUS	NIMI	ALLKIRI	KUUP.

TÖÖ NIMETUS: Valgjärve tn torustiku ja hüdrandi projekt Valgjärve tn, Kose alevik, Võru vald, Võru maakond	TÖÖ NR. 432026 STAADIUM PP	ANPE OÜ KOOLI 5–35; 65606; VÕRU REG. nr. 11348640
JOONISE NIMETUS: TAASTATAVATE KATENDITE ASENDIPLAAN	KUUPÄEV 18.05.2026 MUUDATUS 00	PROJEKT P.PIHUS JOONIS P.PIHUS
JOONISE NUMBER: VK–4–01 / SKAALA: 1:250 / ERIALA: VK		VASTUTAV SPETSIALIST P.PIHUS PROJEKTI JUHT P.PIHUS