
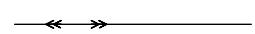


TINGMÄRGID

- | | | | |
|---|---------------------|---|----------------------|
|  | Proj. MP kaabel |  | Ol.olev MP õhuliin |
|  | Proj. liitumiskilp |  | Ol.olev KP õhuliin |
|  | Proj. kaitsetoru |  | Ol.olev drenaaž |
|  | Katastriüksuse piir |  | Riigitee kaitsevöönd |

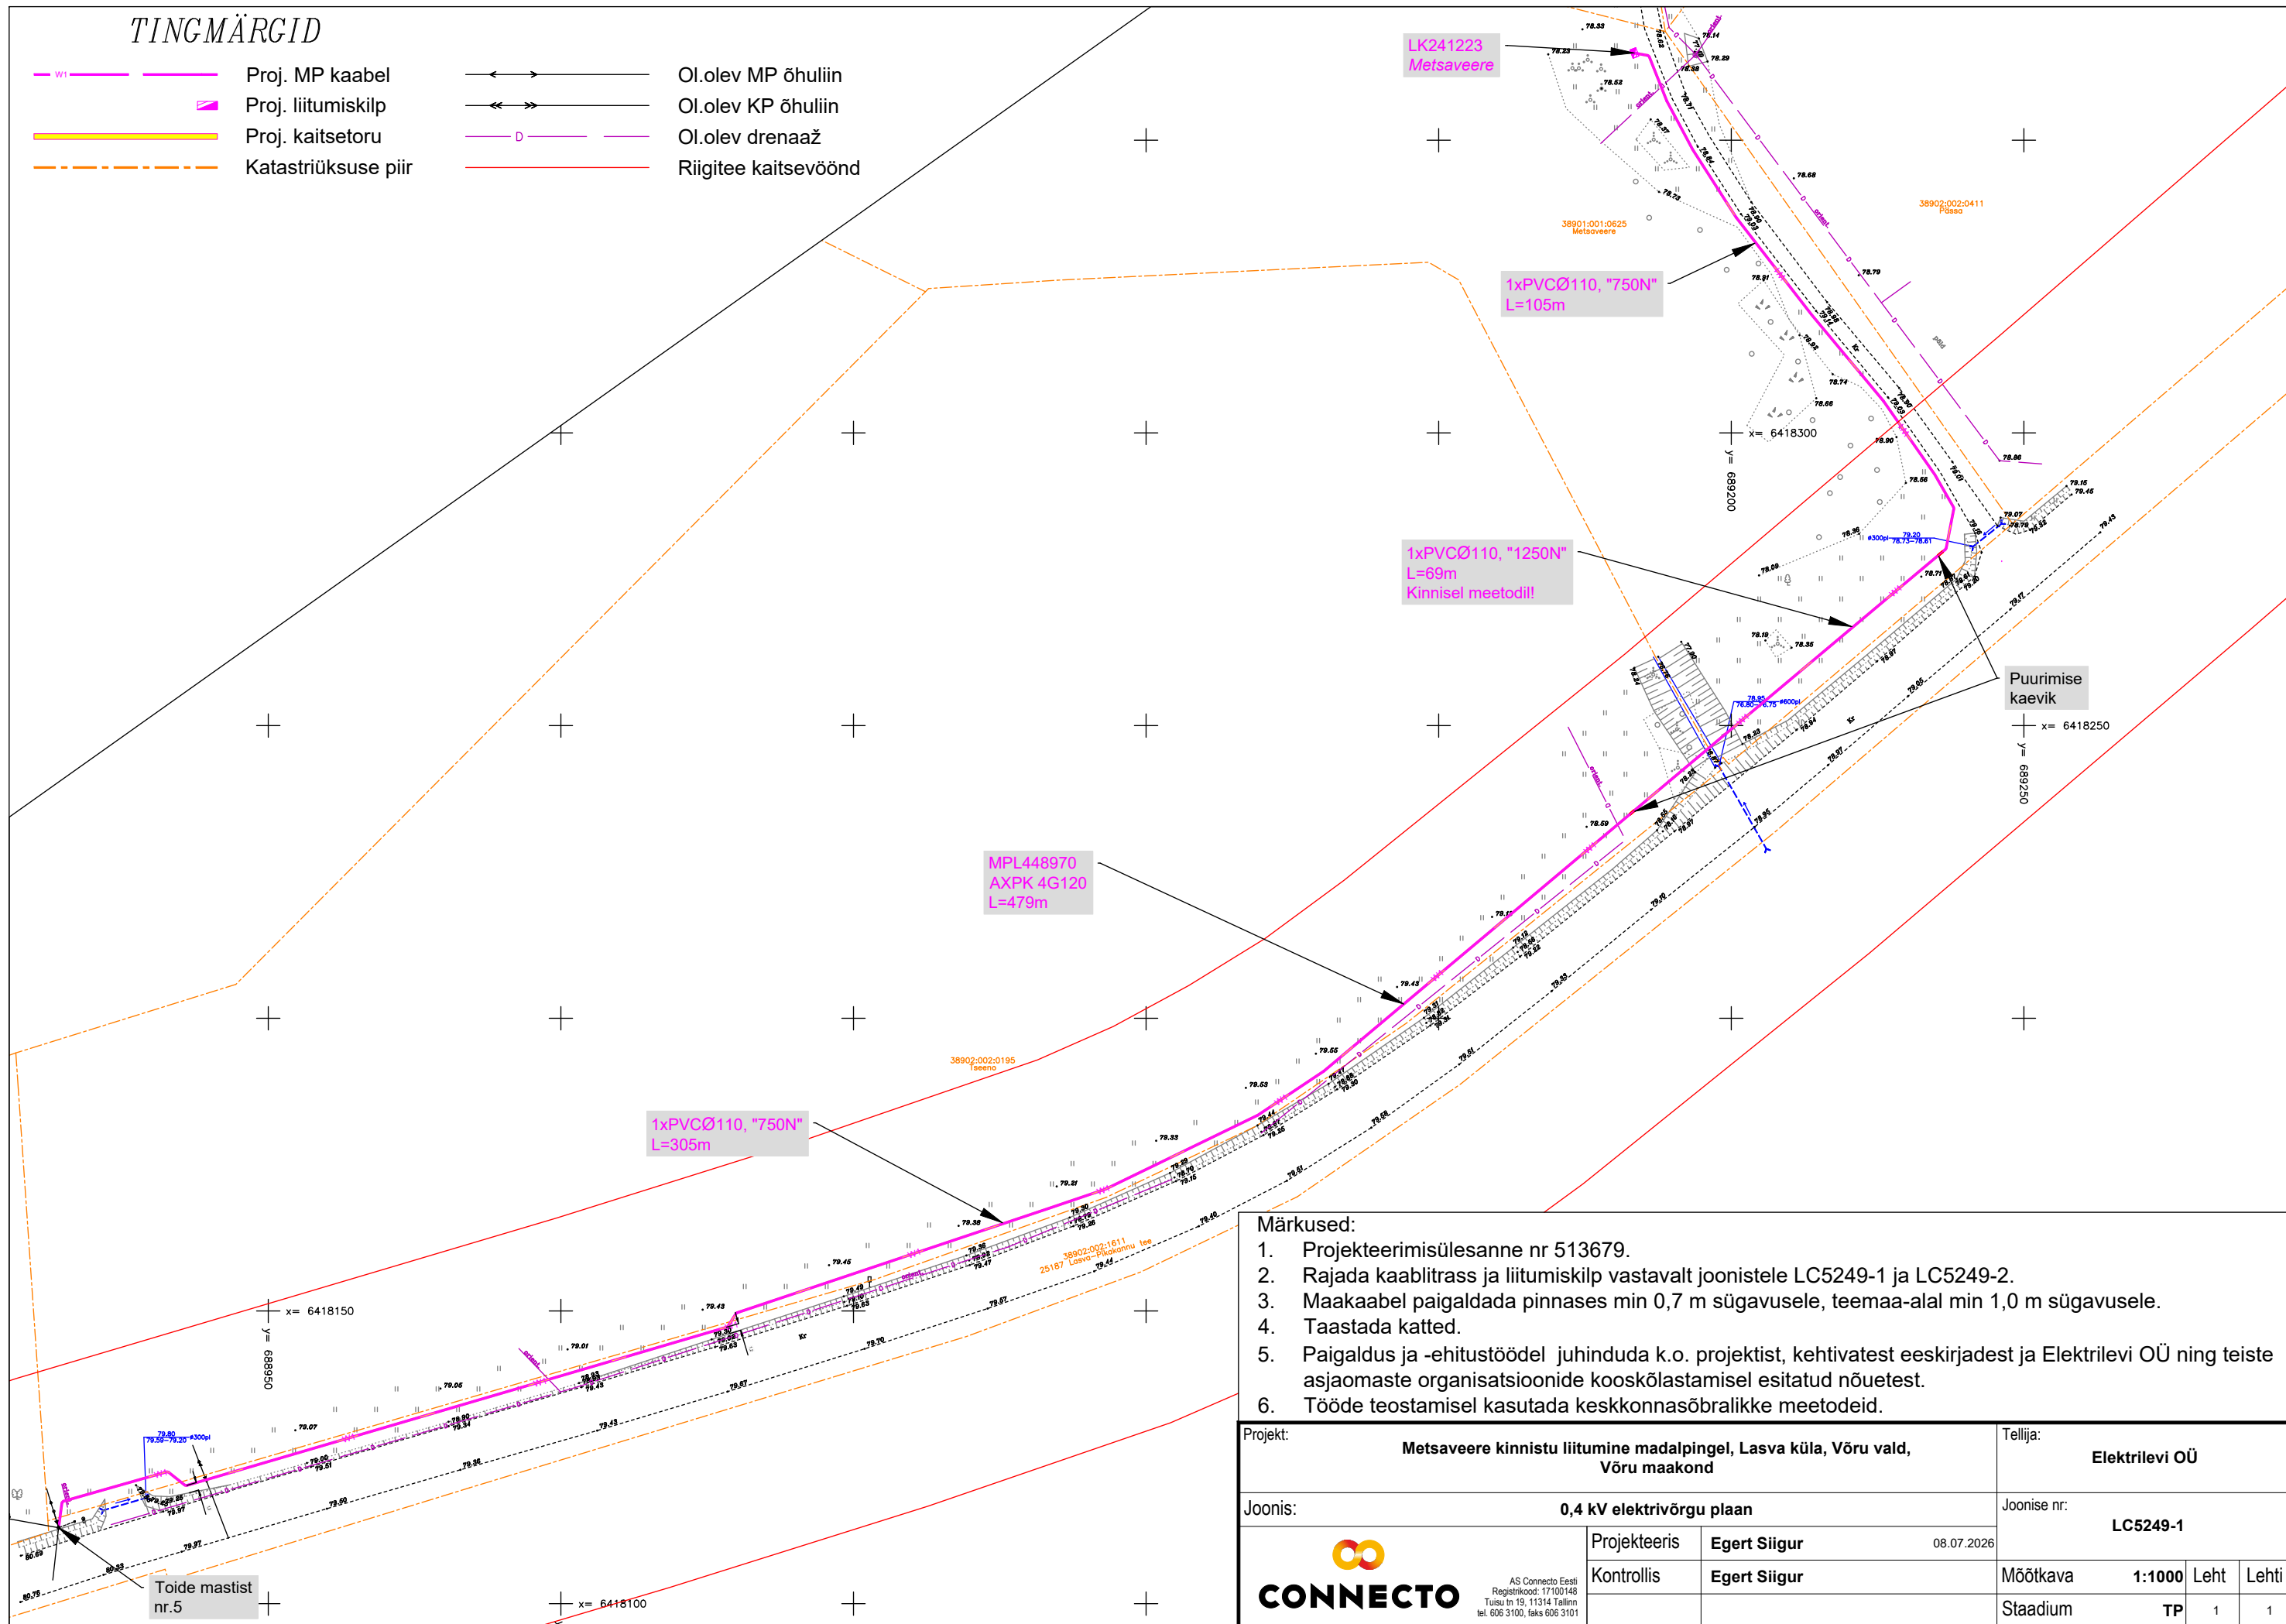

Märkused:

1. Projekteerimisülesanne nr 513679.
2. Rajada kaablitrass ja liitumiskilp vastavalt joonistele LC5249-1 ja LC5249-2.
3. Maakaabel paigaldada pinnases min 0,7 m sügavusele, teemaa-alal min 1,0 m sügavusele.
4. Taastada katted.
5. Paigaldus ja -ehitustöödel juhendada k.o. projektist, kehtivatest eeskirjadest ja Elektrilevi OÜ ning teiste asjaomaste organisatsioonide kooskõlastamisel esitatud nõuetest.
6. Tööde teostamisel kasutada keskkonnasõbralikke meetodeid.

Projekt: Metsaveere kinnistu liitumine madalpingel, Lasva küla, Võru vald, Võru maakond			Tellija: Elektrilevi OÜ		
Joonis: 0,4 kV elektrivõrgu plaan			Joonise nr: LC5249-1		
 AS Connecto Eesti Registrikood: 17100148 Tuisu tn 19, 11314 Tallinn tel. 606 3100, faks 606 3101	Projekteeris	Egert Siigur	08.07.2026		
	Kontrollis	Egert Siigur	Mõõtkava	1:1000	Leht
			Staadium	TP	1