


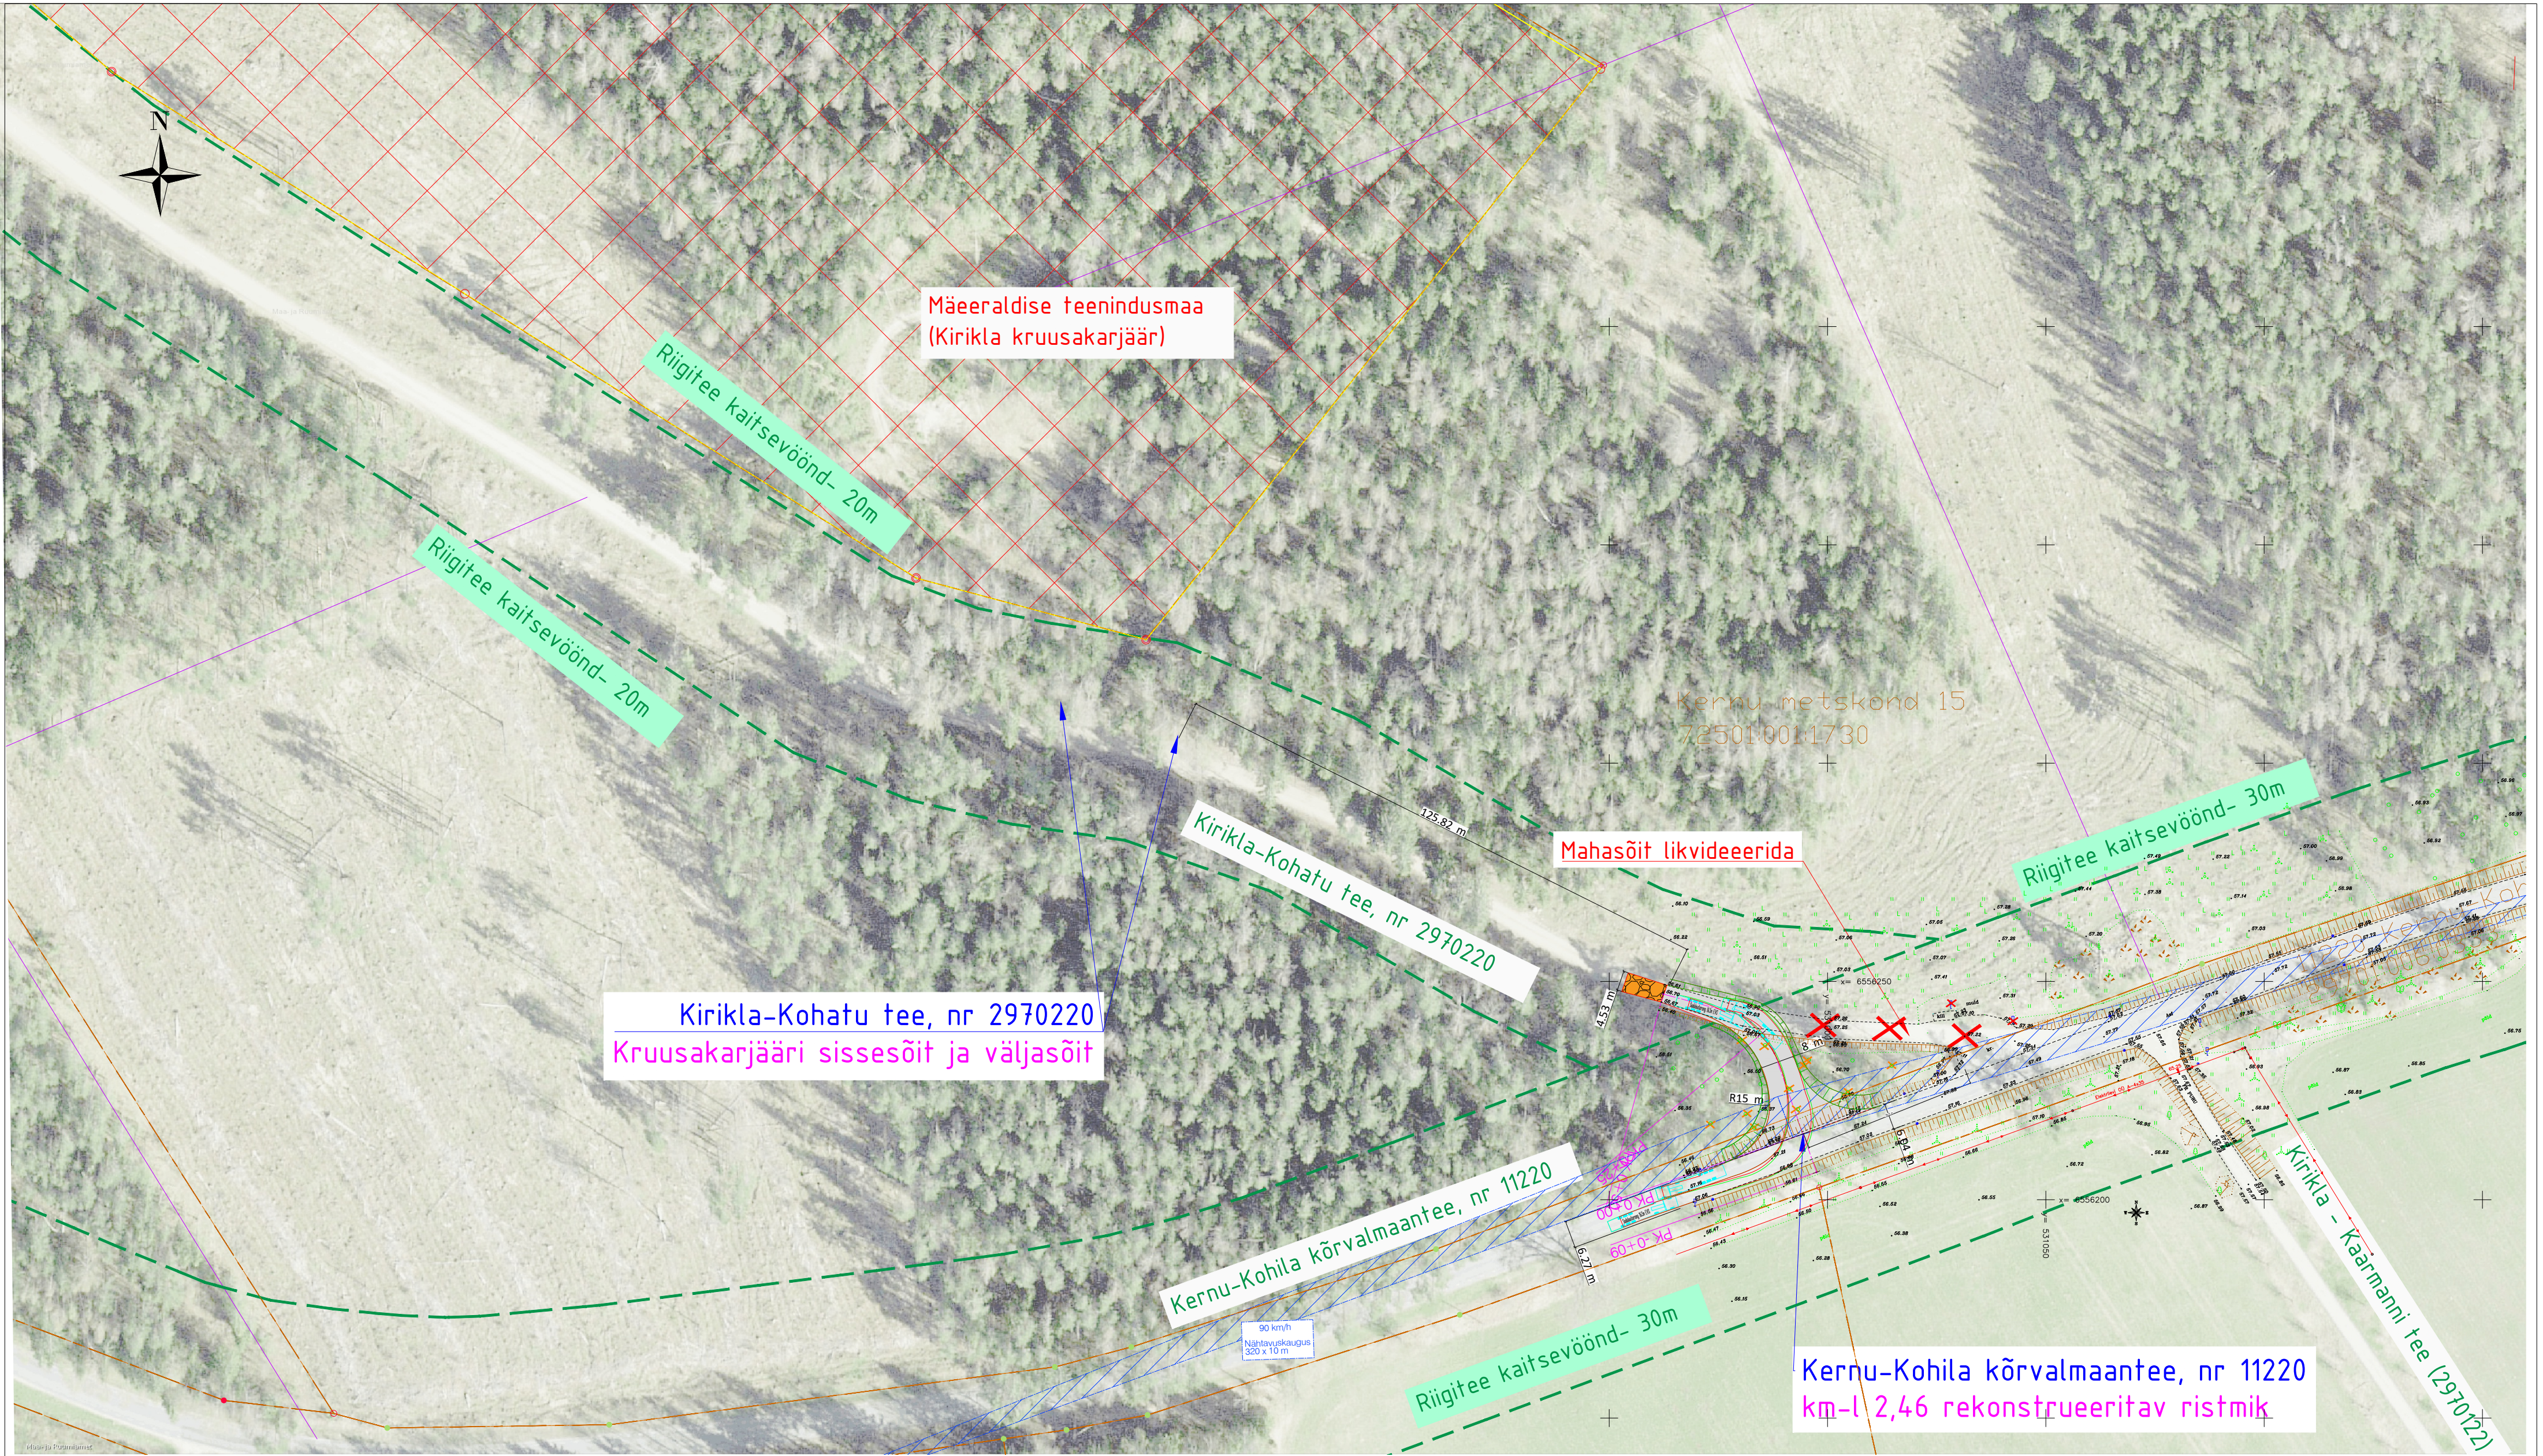

TINGMÄRGID

- PROJEKTEERITUD TOLMUVABA KATEND, LAIUS 7M (FREESIPURU, PINDAMINE).
- PROJEKTEERITUD KOKKUVIMINE OLEMASOLEVA PINNASTEEGA- PURUSTATUD KRUUS
- PROJEKTEERITUD NÖLV
- PROJEKTEERITUD TEE TELG
- PROJEKTEERITUD HORISONTAAL KÕRGUSARVUGA
- LIKVIDEERITAV HALJASTUS
- KINNISTUPIIR

MÄRKUSED:		Koordinaadid: L-EST '97 SÜSTEEMIS	
		Kõrgused: EH2000	
		Katastripiirid: Maa-amet 04.11.2025	
Geolus	Autor: Rae Geodeesia OÜ	Too number: G-25-17	Möödatatud: 04.11.2025
LEGIAN OÜ		Tellijä: Tariston AS	
Välisruut 8, 10132, Tallinn		Projekti nimetus	Kirikla kruusakarjäär ja juurdepääs
Tel: +372 5101 146		Objekti asukoht	Saue vald, Kirikla küla
Registreeritud: 14600726 /		Joonise nimetus	Asukoha skeem
MTR-i reg nr EEP04524		Projekti number	L033EP
		Projekti staadium	Eelprojekt
		Joonise number	TL-4-02
		Joonise mõõtkava	1:500
		Kuupäev	16.11.2025