
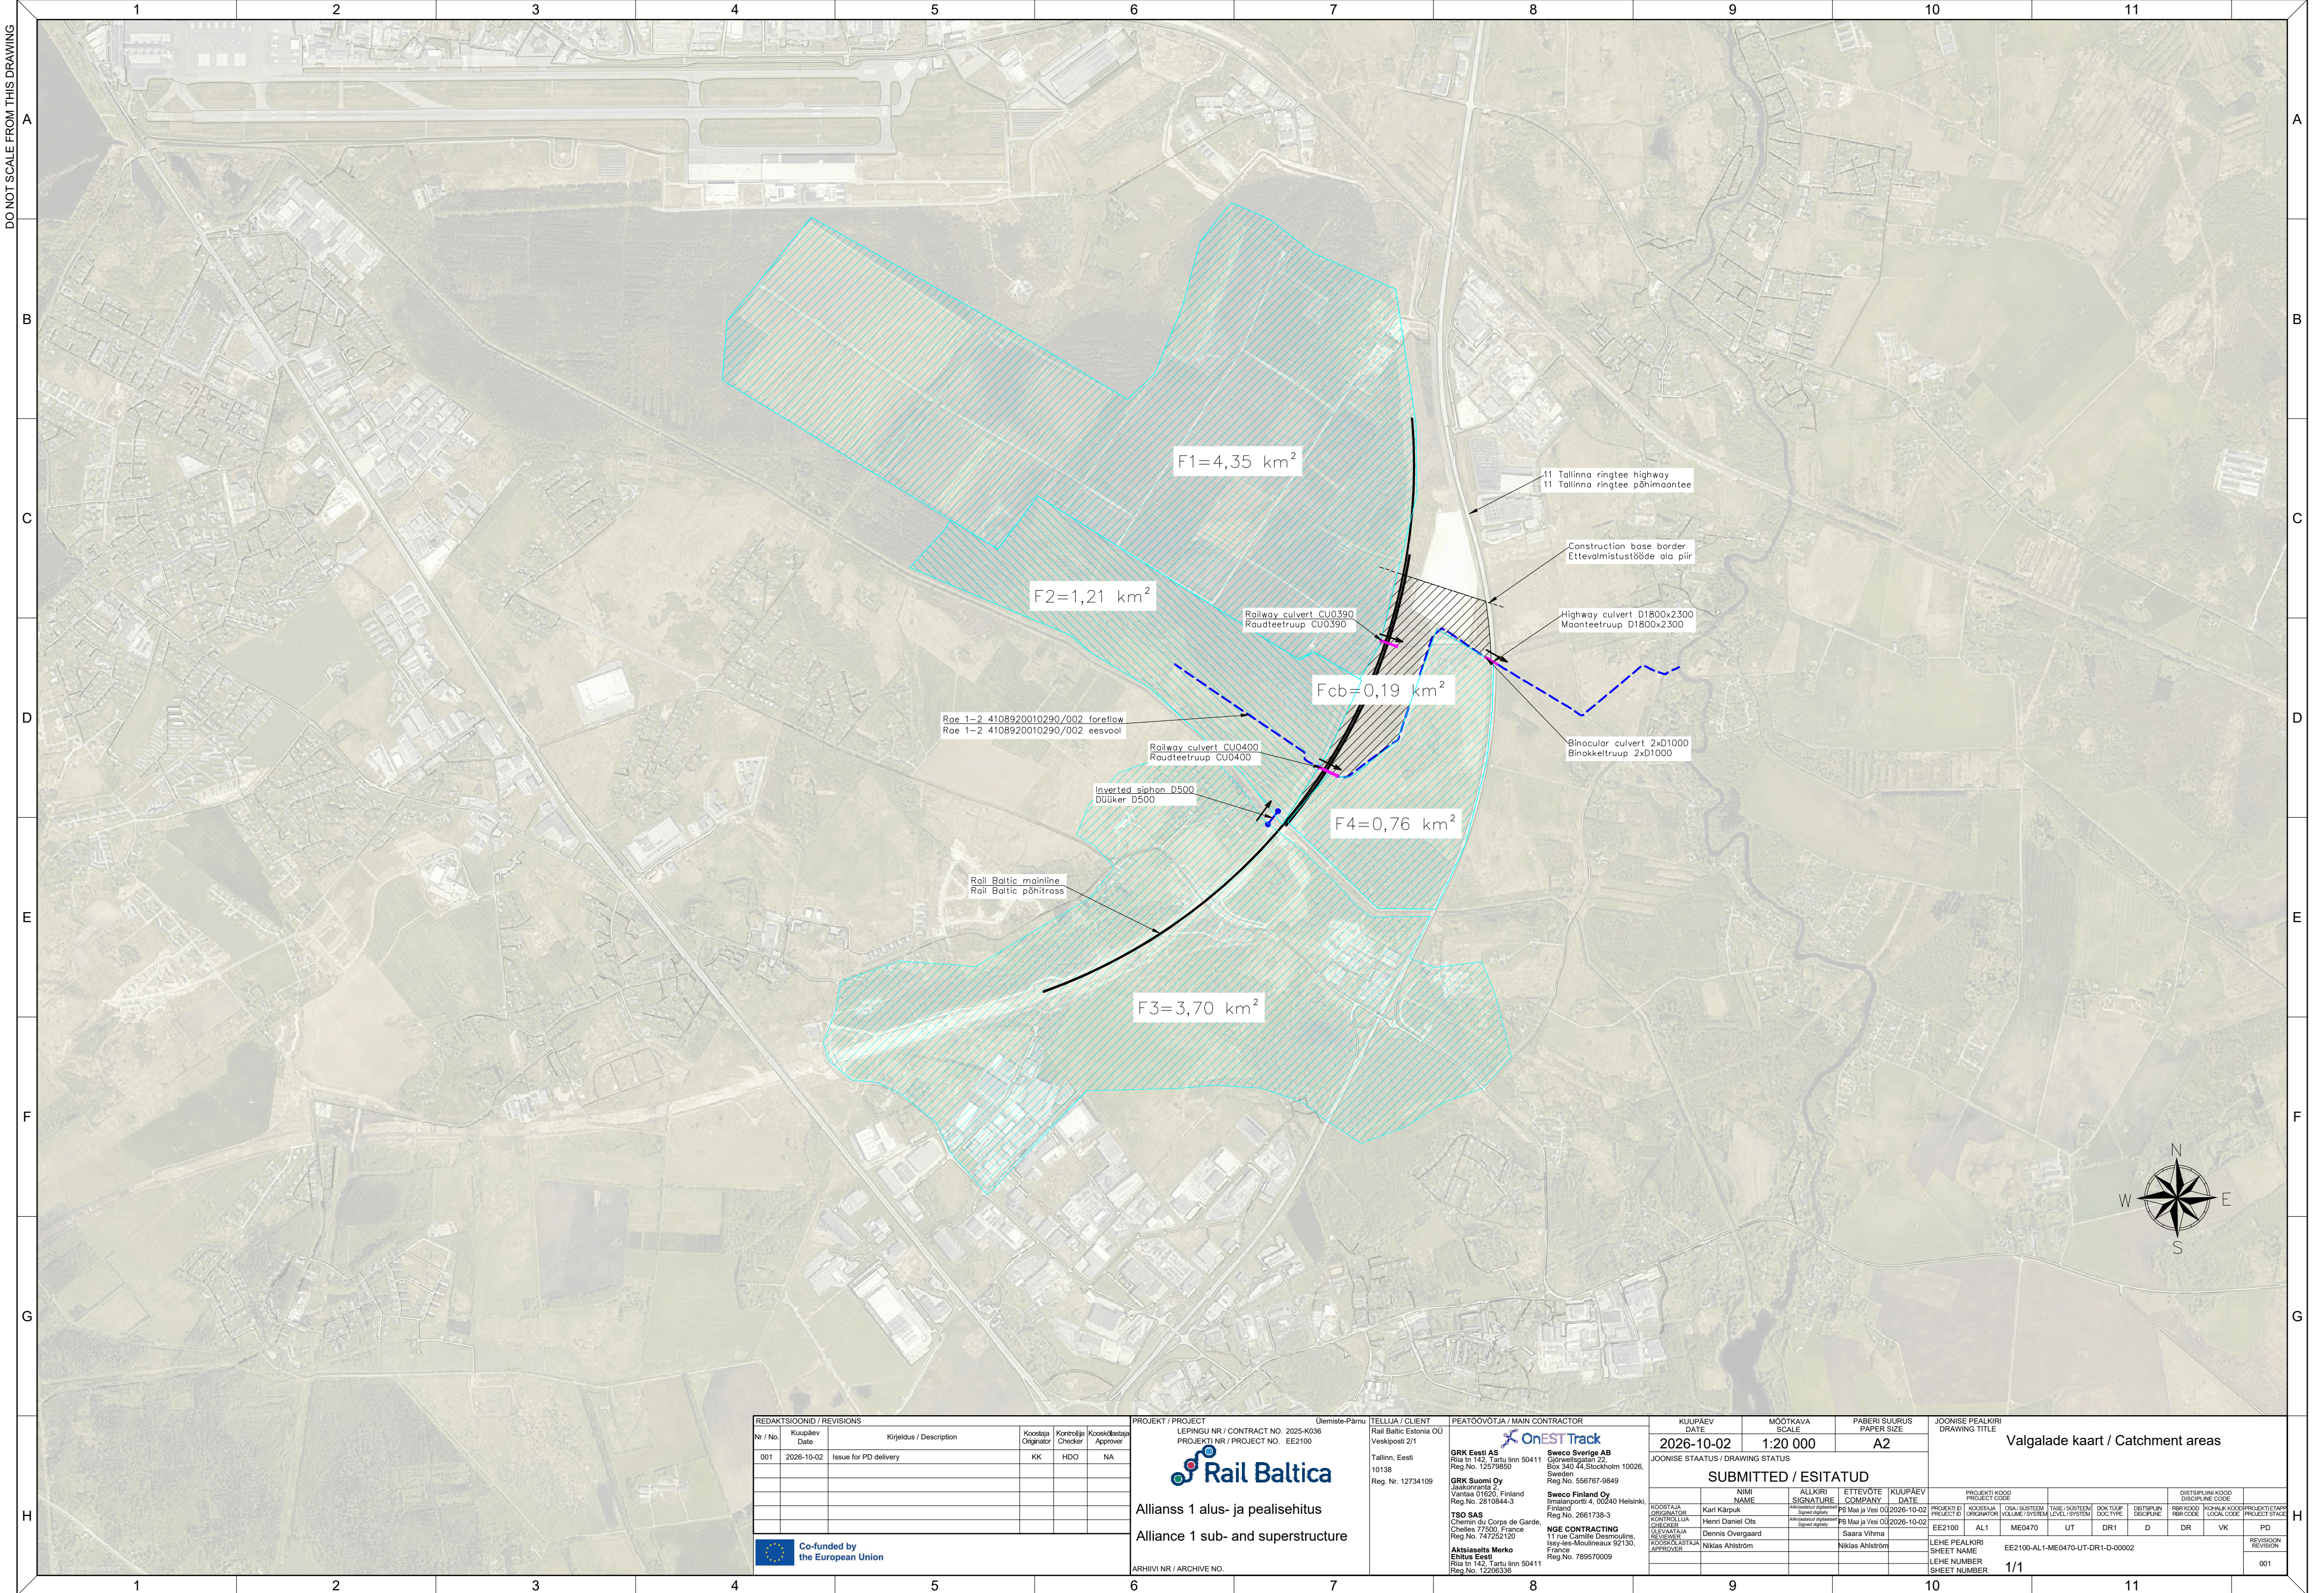


DO NOT SCALE FROM THIS DRAWING

 

REDAKTSIOONID / REVISIONS					
Nr / No.	Kuupäev / Date	Kirjeldus / Description	Koostaja / Originator	Kontrollija / Checker	Koostaja / Approver
001	2026-10-02	Issue for PD delivery	KK	HDO	NA
 Co-funded by the European Union					

PROJECT / PROJECT		TELLUJA / CLIENT	
LEPINGSU NR / CONTRACT NO. 2025-K036 PROJECTI NR / PROJECT NO. EE2100		Rail Baltic Estonia OÜ Veskiposti 2/1 Tallinn, Eesti 10138 Reg. Nr. 12734109	
		PEATÖÖVÕTJA / MAIN CONTRACTOR	
Allianss 1 alus- ja pealisehitus Alliance 1 sub- and superstructure		GRK Eesti AS Ria 142, Tartu linn 50411 Reg. No. 12519850 Tallinn, Eesti 10138 Reg. Nr. 12734109	
ARHIIVI NR / ARCHIVE NO.		GRK Suomi Oy Jaaskomantie 1 Vantaa 01620, Finland Reg. No. 2810844-3	
		TSO SAS Chemin du Corps de Garde, Chelles 77500, France Reg. No. 747252120	
		NGE CONTRACTING 11 rue Camille Desmoulins, Issy-les-Moulineaux 92130, France Reg. No. 789570009	
		Aktiaselts Merko Ehitus Eesti Ria 142, Tartu linn 50411 Reg. No. 12206336	

PEATOOTVÕTJA / MAIN CONTRACTOR		KUUPÄEV / DATE		MÕÖTKAVA / SCALE		PABERI SUURUS / PAPER SIZE	
		2026-10-02		1:20 000		A2	
GRK Eesti AS Riia 142, Tartu linn 50411 Reg No. 26379850		Sweco Sverige AB Göteborgsallé 22, S-413 45 Göteborg Sweden Reg No. 556767-9849		JÕONISE STAATUS / DRAWING STATUS			
GRK Eesti AS Jämskäranta 2 Vantaa 01011, Finland Reg No. 281044-3		Sweco Finland Oy Isäntäkatu 4, 00240 Helsinki, Finland Reg No. 266173-98		SUBMITTED / ESITATUD			
TSO AS Chemini du Parc de Garde, Bellevue 77500, France Reg No. 747252-120		nue CONTRACTING 1 rue Camille Desmoulins, Ireys-le-Vieil 92130, France Reg No. 789570009		NIMI / NAME Karl Karpik Hennri Oviatar Dennis Overgaard Niklas Ahlström		ALLKIRI / SIGNATURE    	
Aktasalesta Merko Ehitus Eesti AS Riia 142, Tartu linn 50411 Reg No. 120265338				ETTEVÕTE / COMPANY PM Ma ja Ves OÜ PM Ma ja Ves OÜ Sara Vee AS Niklas Ahlström		KUUPÄEV / DATE 02/26-10-02 02/26-10-02 02/26-10-02 02/26-10-02	