






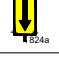

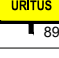



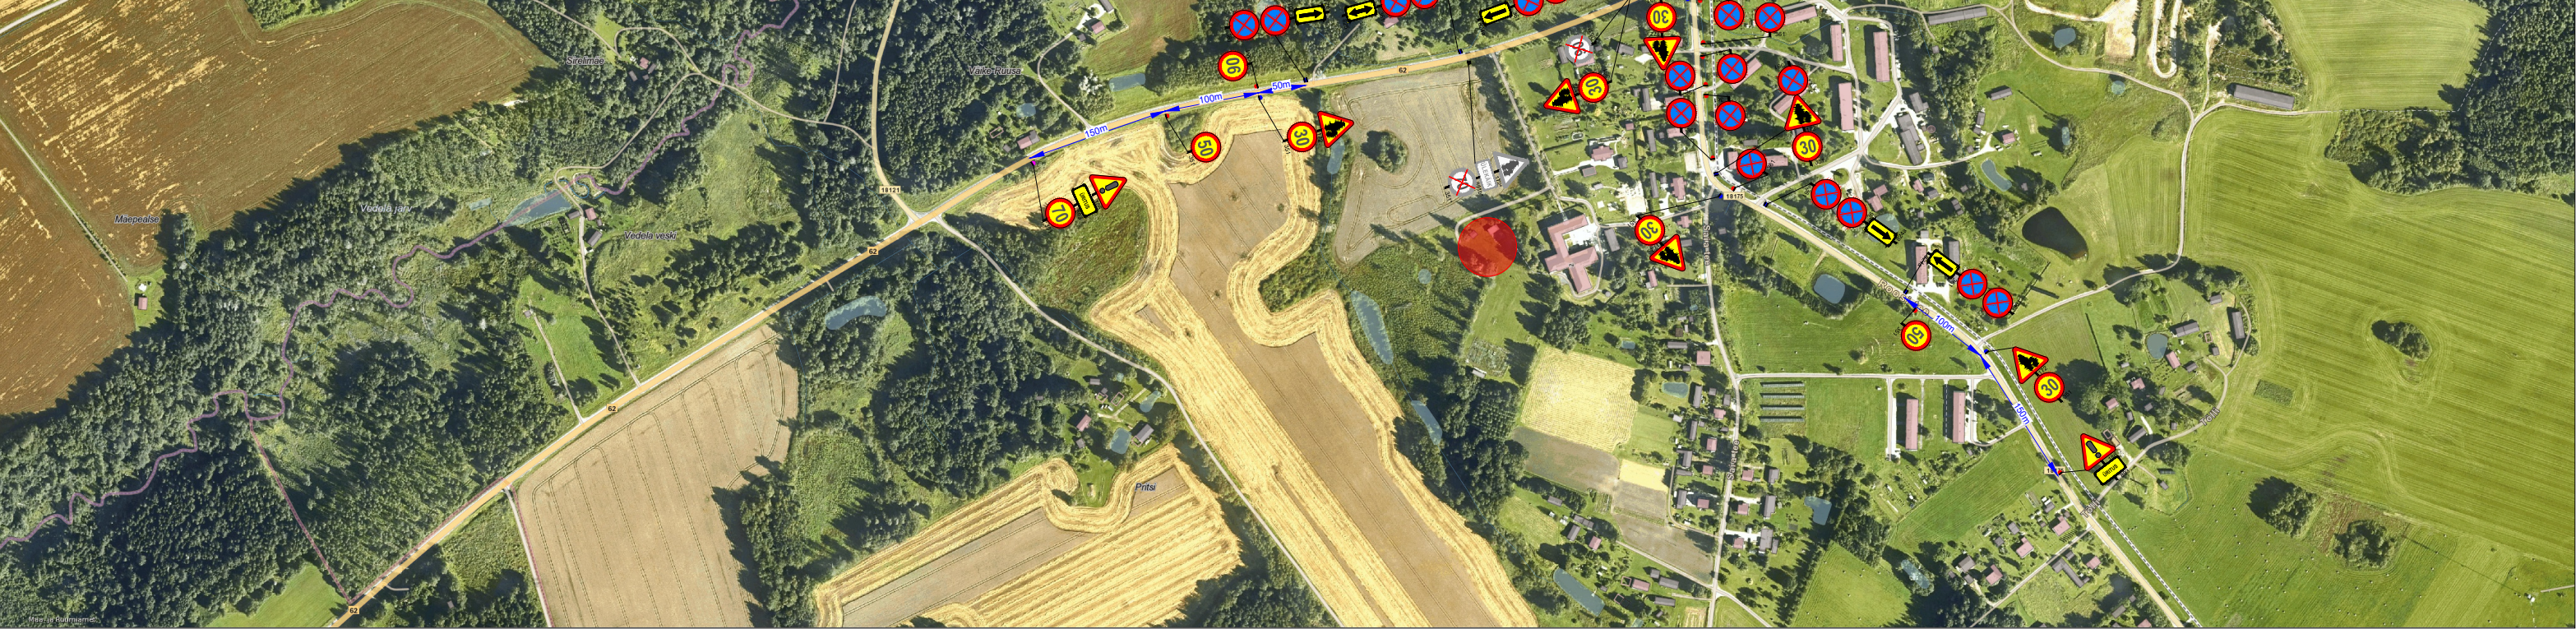








	Toode	Kogus
	172	8
	186	4
	351 "30"	8
	351 "50"	3
	351 "70"	2
	351 "90"	2
	361	24
	824a	7
	825	2
	893 "ÜRITUS"	4
	Post 1.5m	14
	Post 2.5m	2
	Post 2m	16



 Ramudden OÜ, Reg. kood 12969700 Artelli 16/18, Tallinn. Telefon: +372 622 9530 E-post: info@ramudden.ee		Projekti nimetus: Põlgaste jaanituli	Kuupäev 20/05/2026
		Joonise nimetus: Ajutine liikluskorraldus.	Töö nr. GLA260514-1
Tellija Kanepi Vallavalitsus Marion Kull, 53544927, marion.kull@kanepi.ee		Objekti asukoht: Põlgaste küla, Kanepi vald, Põlva maakond	Joonise nr. 1
		Märkused: RT 62 AKÖL: 840 autot ööpäevas, sõiduautosid 90% RT 18172 AKÖL: 554 autot ööpäevas, sõiduautosid 90%	
Cad proj.	A. Kesküllä, Tel: +372 5871 2000		
Kutse tunnistuse nr. 193489 T. Rämmel Tegevusluba nr ELK000084			

- TINGMÄRGID:
-  Ürituse ala
 -  Ajutine liiklusmärk
 -  Ajutine liiklusmärgi post
 -  Ol.olev liiklusmärk
 -  Ol.oleva liiklusmärgi post