


Talumiskohustuse ala plaan
 Orajõe metskond 9 21303:005:0118
 reg. nr. 2476006

A4 1:1000

LEHT1/2

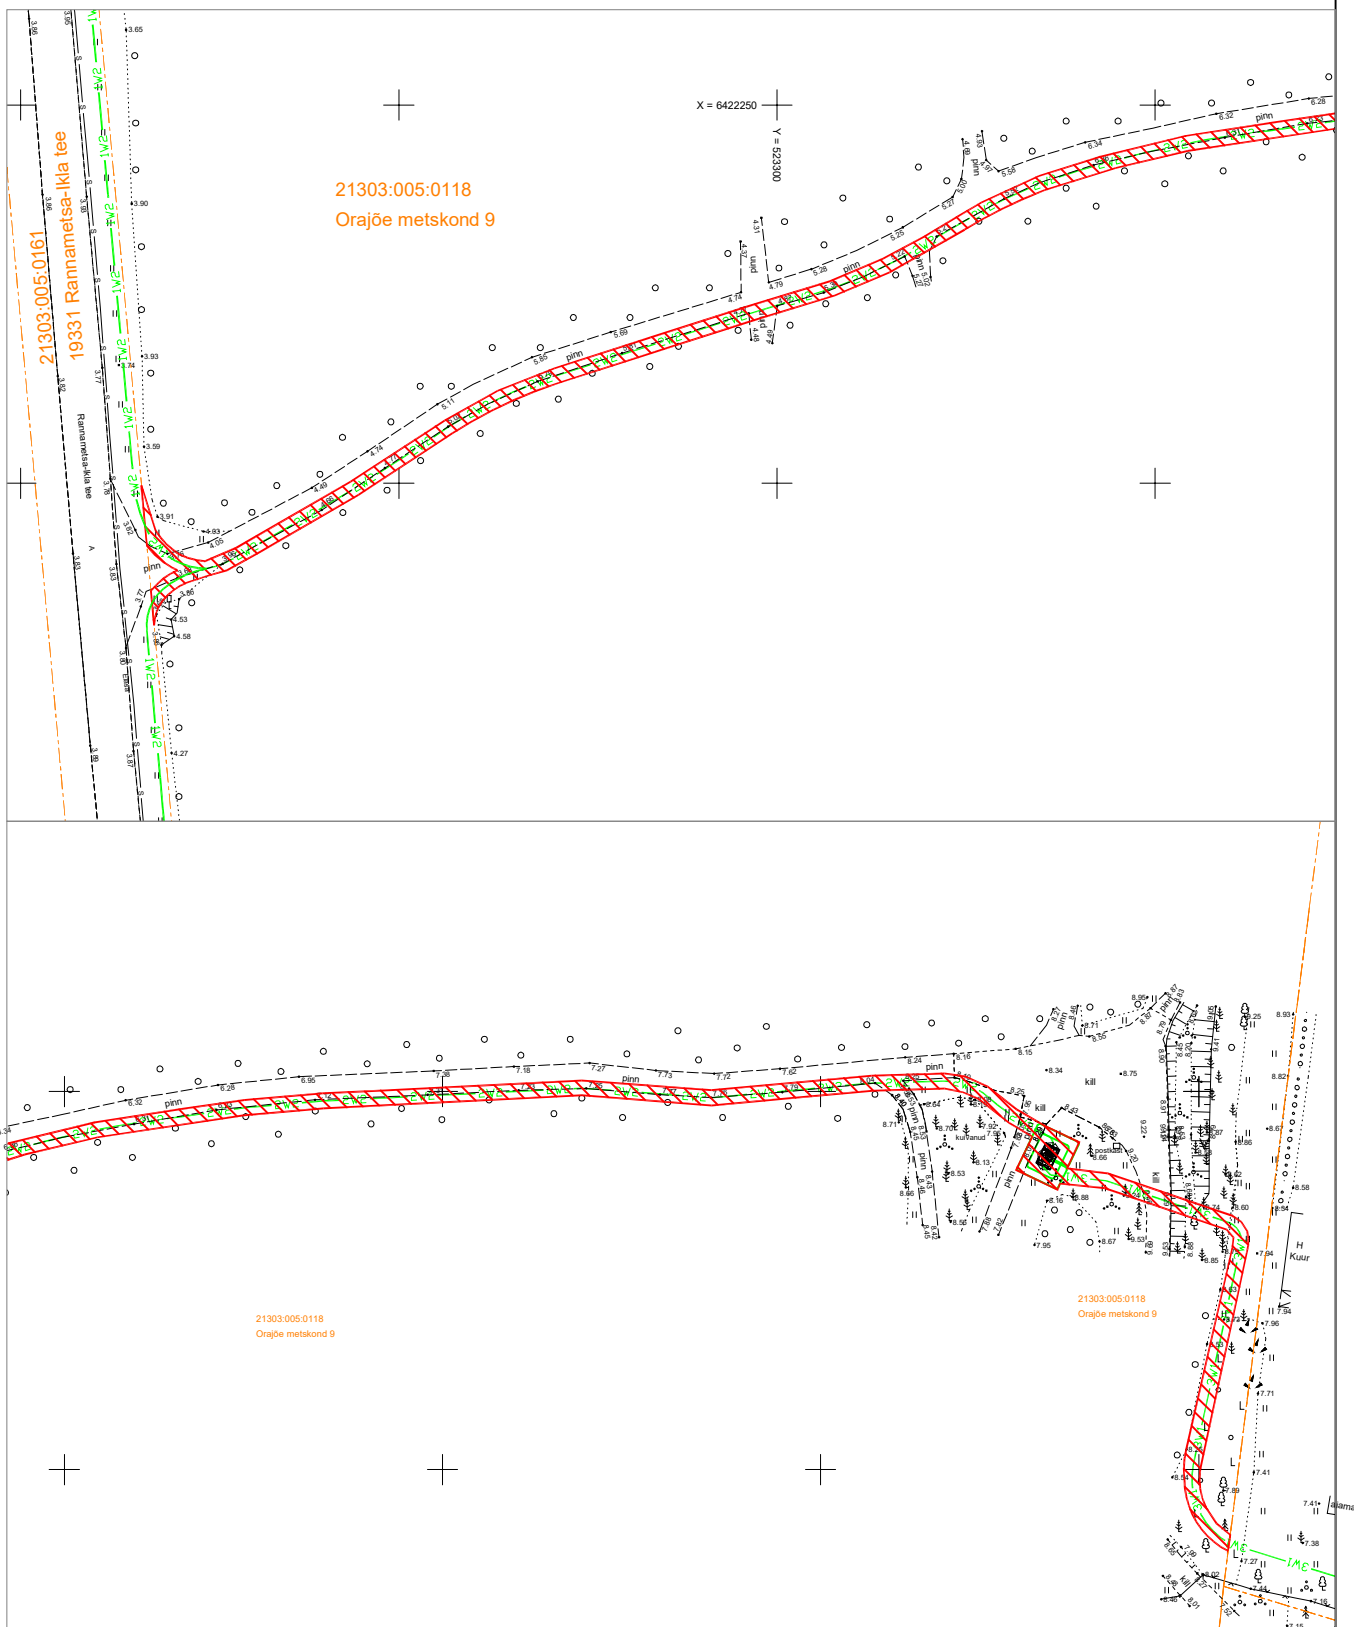

Koormatav ala ca 1112m²



Komplektalajaam

2W2

Keskpingekaablid

3W1

Madalpingekaablid




Katastriüksuse piir

Koostaja: V.Vaimann

Talumiskohustuse ala plaan
Orajõe metskond 9 21303:005:0118
reg. nr. 2476006

A4 1:1000

LEHT2/2

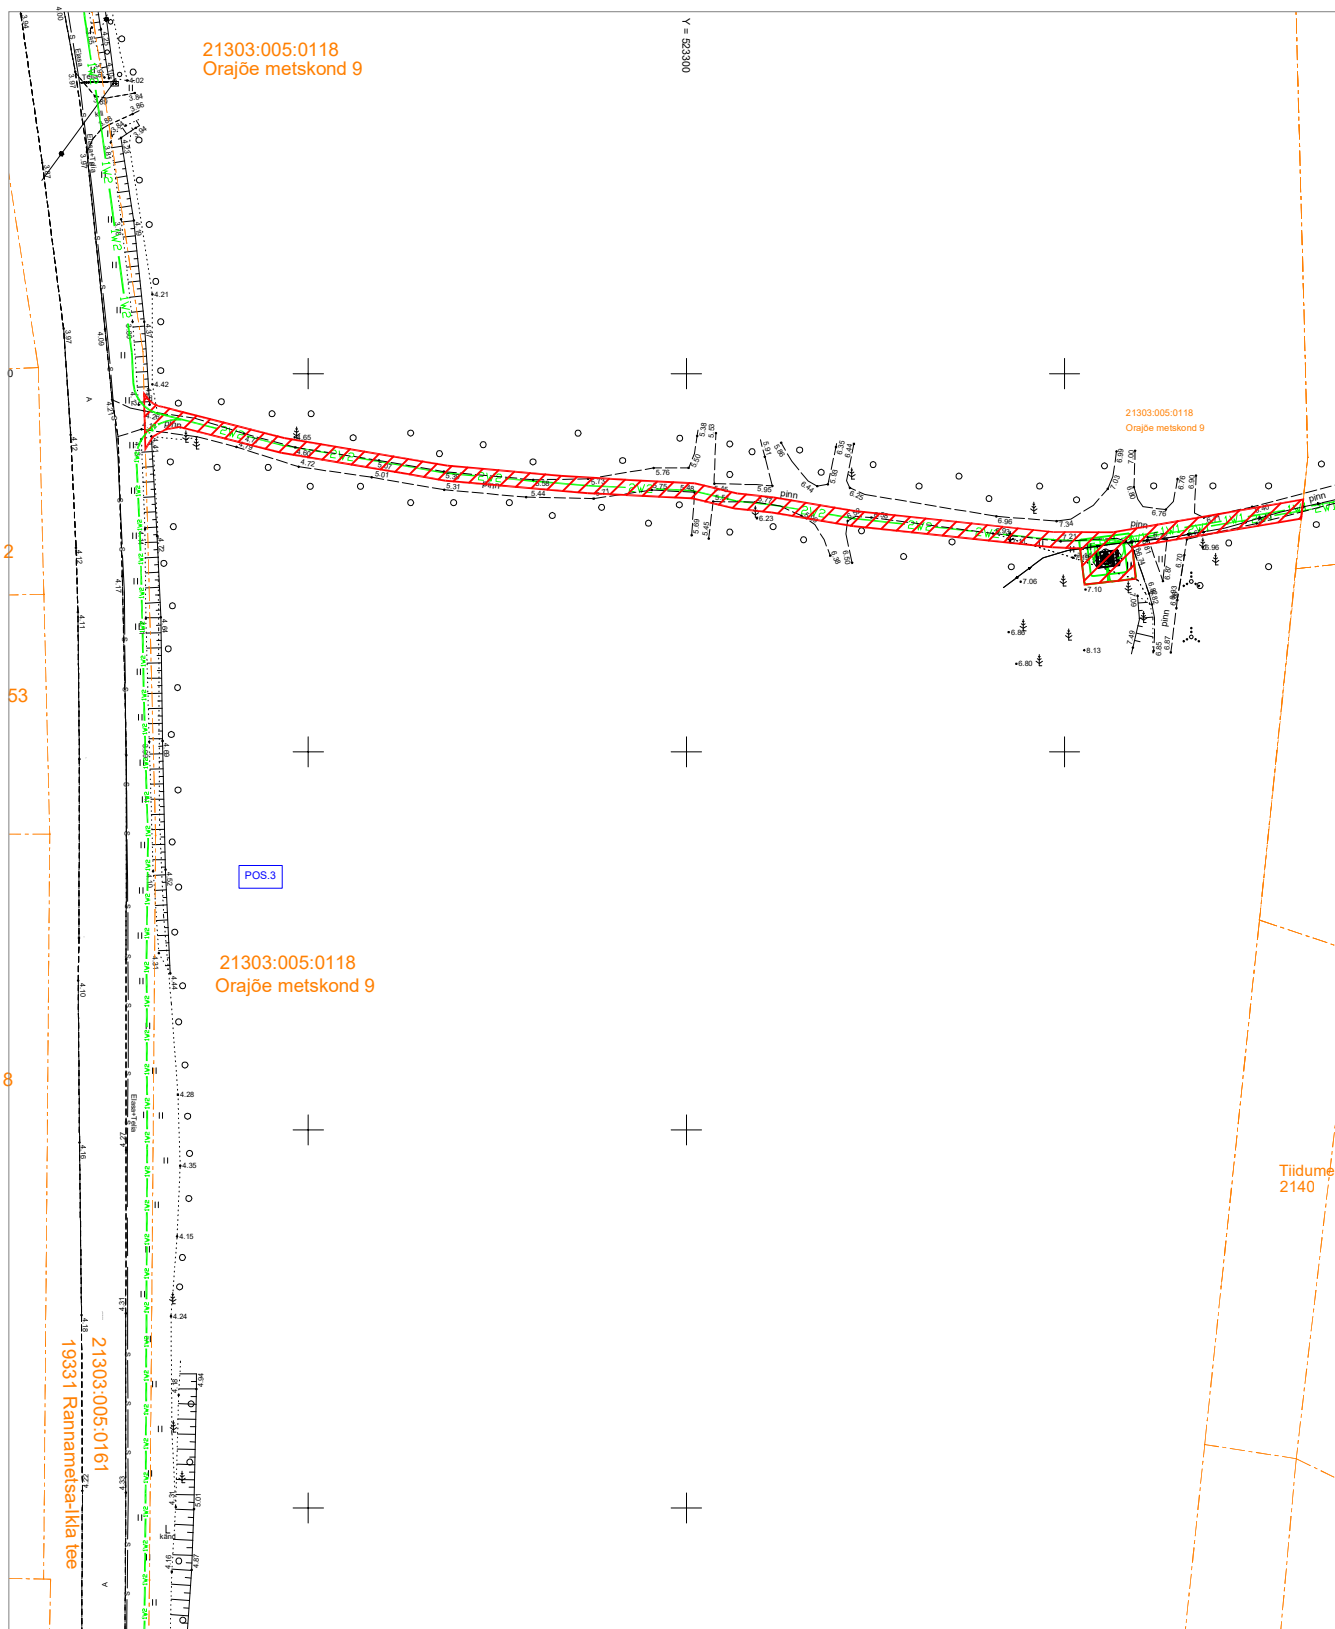

Koormatav ala



Komplektalajaam

2W2

Keskpingekaablid

3W1

Madalpingekaablid



Katastriüksuse piir

Koostaja: V.Vaimann