


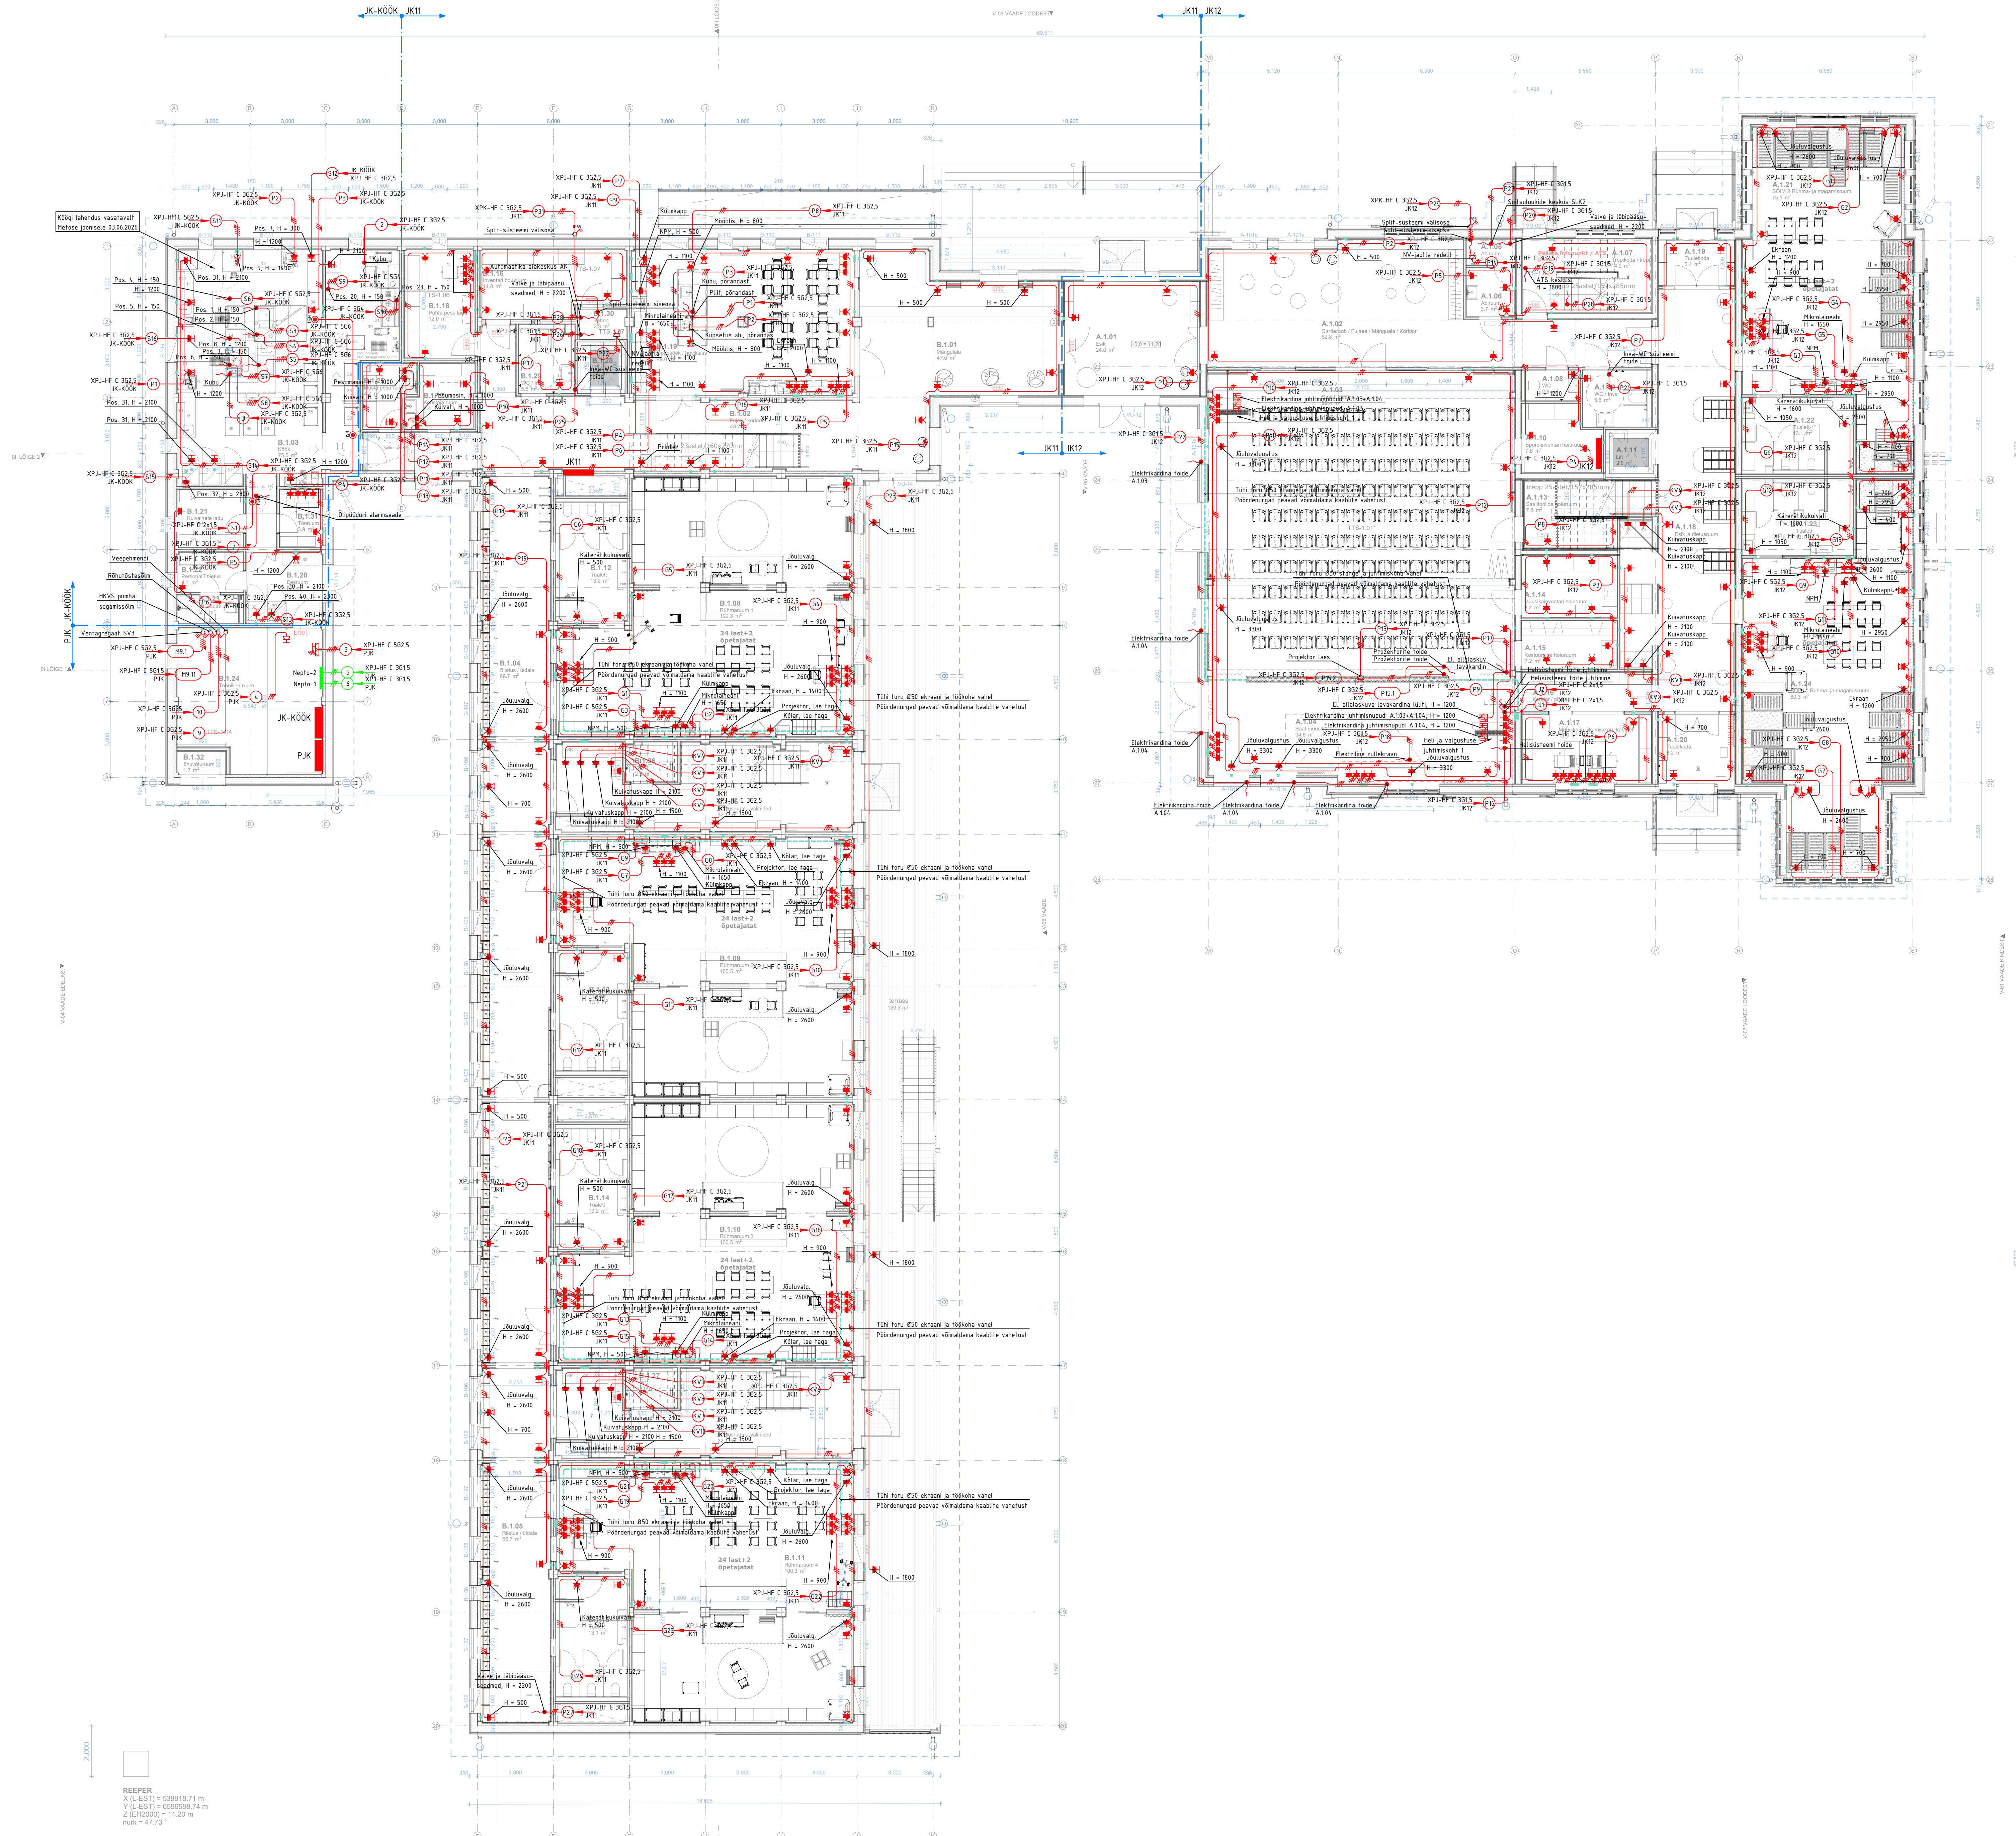

MÄRKUSED

- 1. Maandussüsteem on TN-S tüüpi. Elektripaigaldise pinge on 230/400 V.
- 2. Elektriseadmete normaalselt pingevabad metallkonstruktsioonid maandatakse, välja arvatud juhul, kui seadme tootja on ette näinud teisi inf kahekordse isolatsiooniga seadmeid.
- 3. Installatsioon tehakse üldjuhul varjualul - rööpladele taha või sissestallul hoone konstruktsioonidesse.
- 4. Kaablitele paigaldamisel tehakse koostööd tsesti erioadse inf kile, ventilatsioon, veidi paigaldataga.
- 5. Nõrkvoolukaablid eraldatakse tugevvoolukaablist, redelitel kasutatakse eraldamiseks terasest vaheseina.
- 6. Seinest ja vahelagidest läbivõetud tsestifakase PVC-lorudes. Pärast kaablite paigaldamist tsestifakase läbivõetud tuleohutuse, vastavalt konstruktsioonide tuleohutusklasside.
- 7. Tulekindlad kaablid kinnitatakse tulekindlatele konstruktsioonidele, kasutades tulekindlaid kinnituskambreid.
- 8. Kaablitel CPR-klass peab olema vähemalt Ca-s1, d1, d2.
- 9. Kõik materjalid tuleb enne tellimist kooskõlastada sissekujundaja või tellijaga.
- 10. Seadmete paigalduskõrgused vastavad tingimarkide tabelile, kui jonnisel ei ole märgitud teisiti.
- 11. Kardinate juhtimissüsteem tuleb valida sisetel, et juhtimine oleks imputsiivsemisega. Iüli vajutamisel käivitub kardina liikumine ja kardini liigub ise edasi kuni lõppasendini. Kardina avamisel/budgemise ajal ei ole vaja lüüti nuppu all hoida.
- 12. Kõik mõõdud on esitatud millimeetrites.

TINGIMÄRGID

Sümbol	Kirjeldus	Install.-vis	Tehnilised andmed	Faas arv	Install.-kõrg mm	(P-klass
	Kaabliots	-	-	1	-	-
	1-ne pistikupea	Pinnap.	230V, 16A	1	300	IP20
	1-ne pistikupea kaanega	Pinnap.	230V, 16A	1	-	IP44
	2-ne pistikupea	Pinnap.	230V, 16A	1	1000	IP20
	3-faasiline kombi pistikupea	Pinnap.	230V+400V, 16A, N, PE	3	1000	IP44
	3-faasiline pistikupea	Pinnap.	400V, 16A	3	1000	IP44
	Seenekujuline hädaasekamise nupp	Pinnap.	230V, 10A	1	1500	IP65
	Turvalüüti, 2-pooluseline	Pinnap.	230V, 16A, 2P	1	-	IP44
	Turvalüüti, 2-pooluseline	Pinnap.	230V, 16A, 2P	1	-	IP65
	Turvalüüti, 3-pooluseline	Pinnap.	400V, 16A, 3P	3	-	IP44
	Kaabliots	Pinnap.	-	1	-	-
	1-ne pistikupea	Süvis.	230V, 16A	1	250	IP20
	1-ne pistikupea kaanega	Süvis.	230V, 16A	1	250	IP44
	2-ne pistikupea	Süvis.	230V, 16A	1	250	IP20
	2-ne pistikupea kaanega	Süvis.	230V, 16A	1	250	IP44
	3-ne pistikupea kaanega	Süvis.	230V, 16A	1	1200	IP20
	1-klahviline lüüti	Süvis.	230V, 10A	1	1000	IP20
	Elektrilüüti/kardina 2-suunaline lüüti	Süvis.	230V, 10A	1	1000	IP20
	Kaabli toifelts pildile seadmekapis	Süvis.	400V, 16A	3	700	IP44