


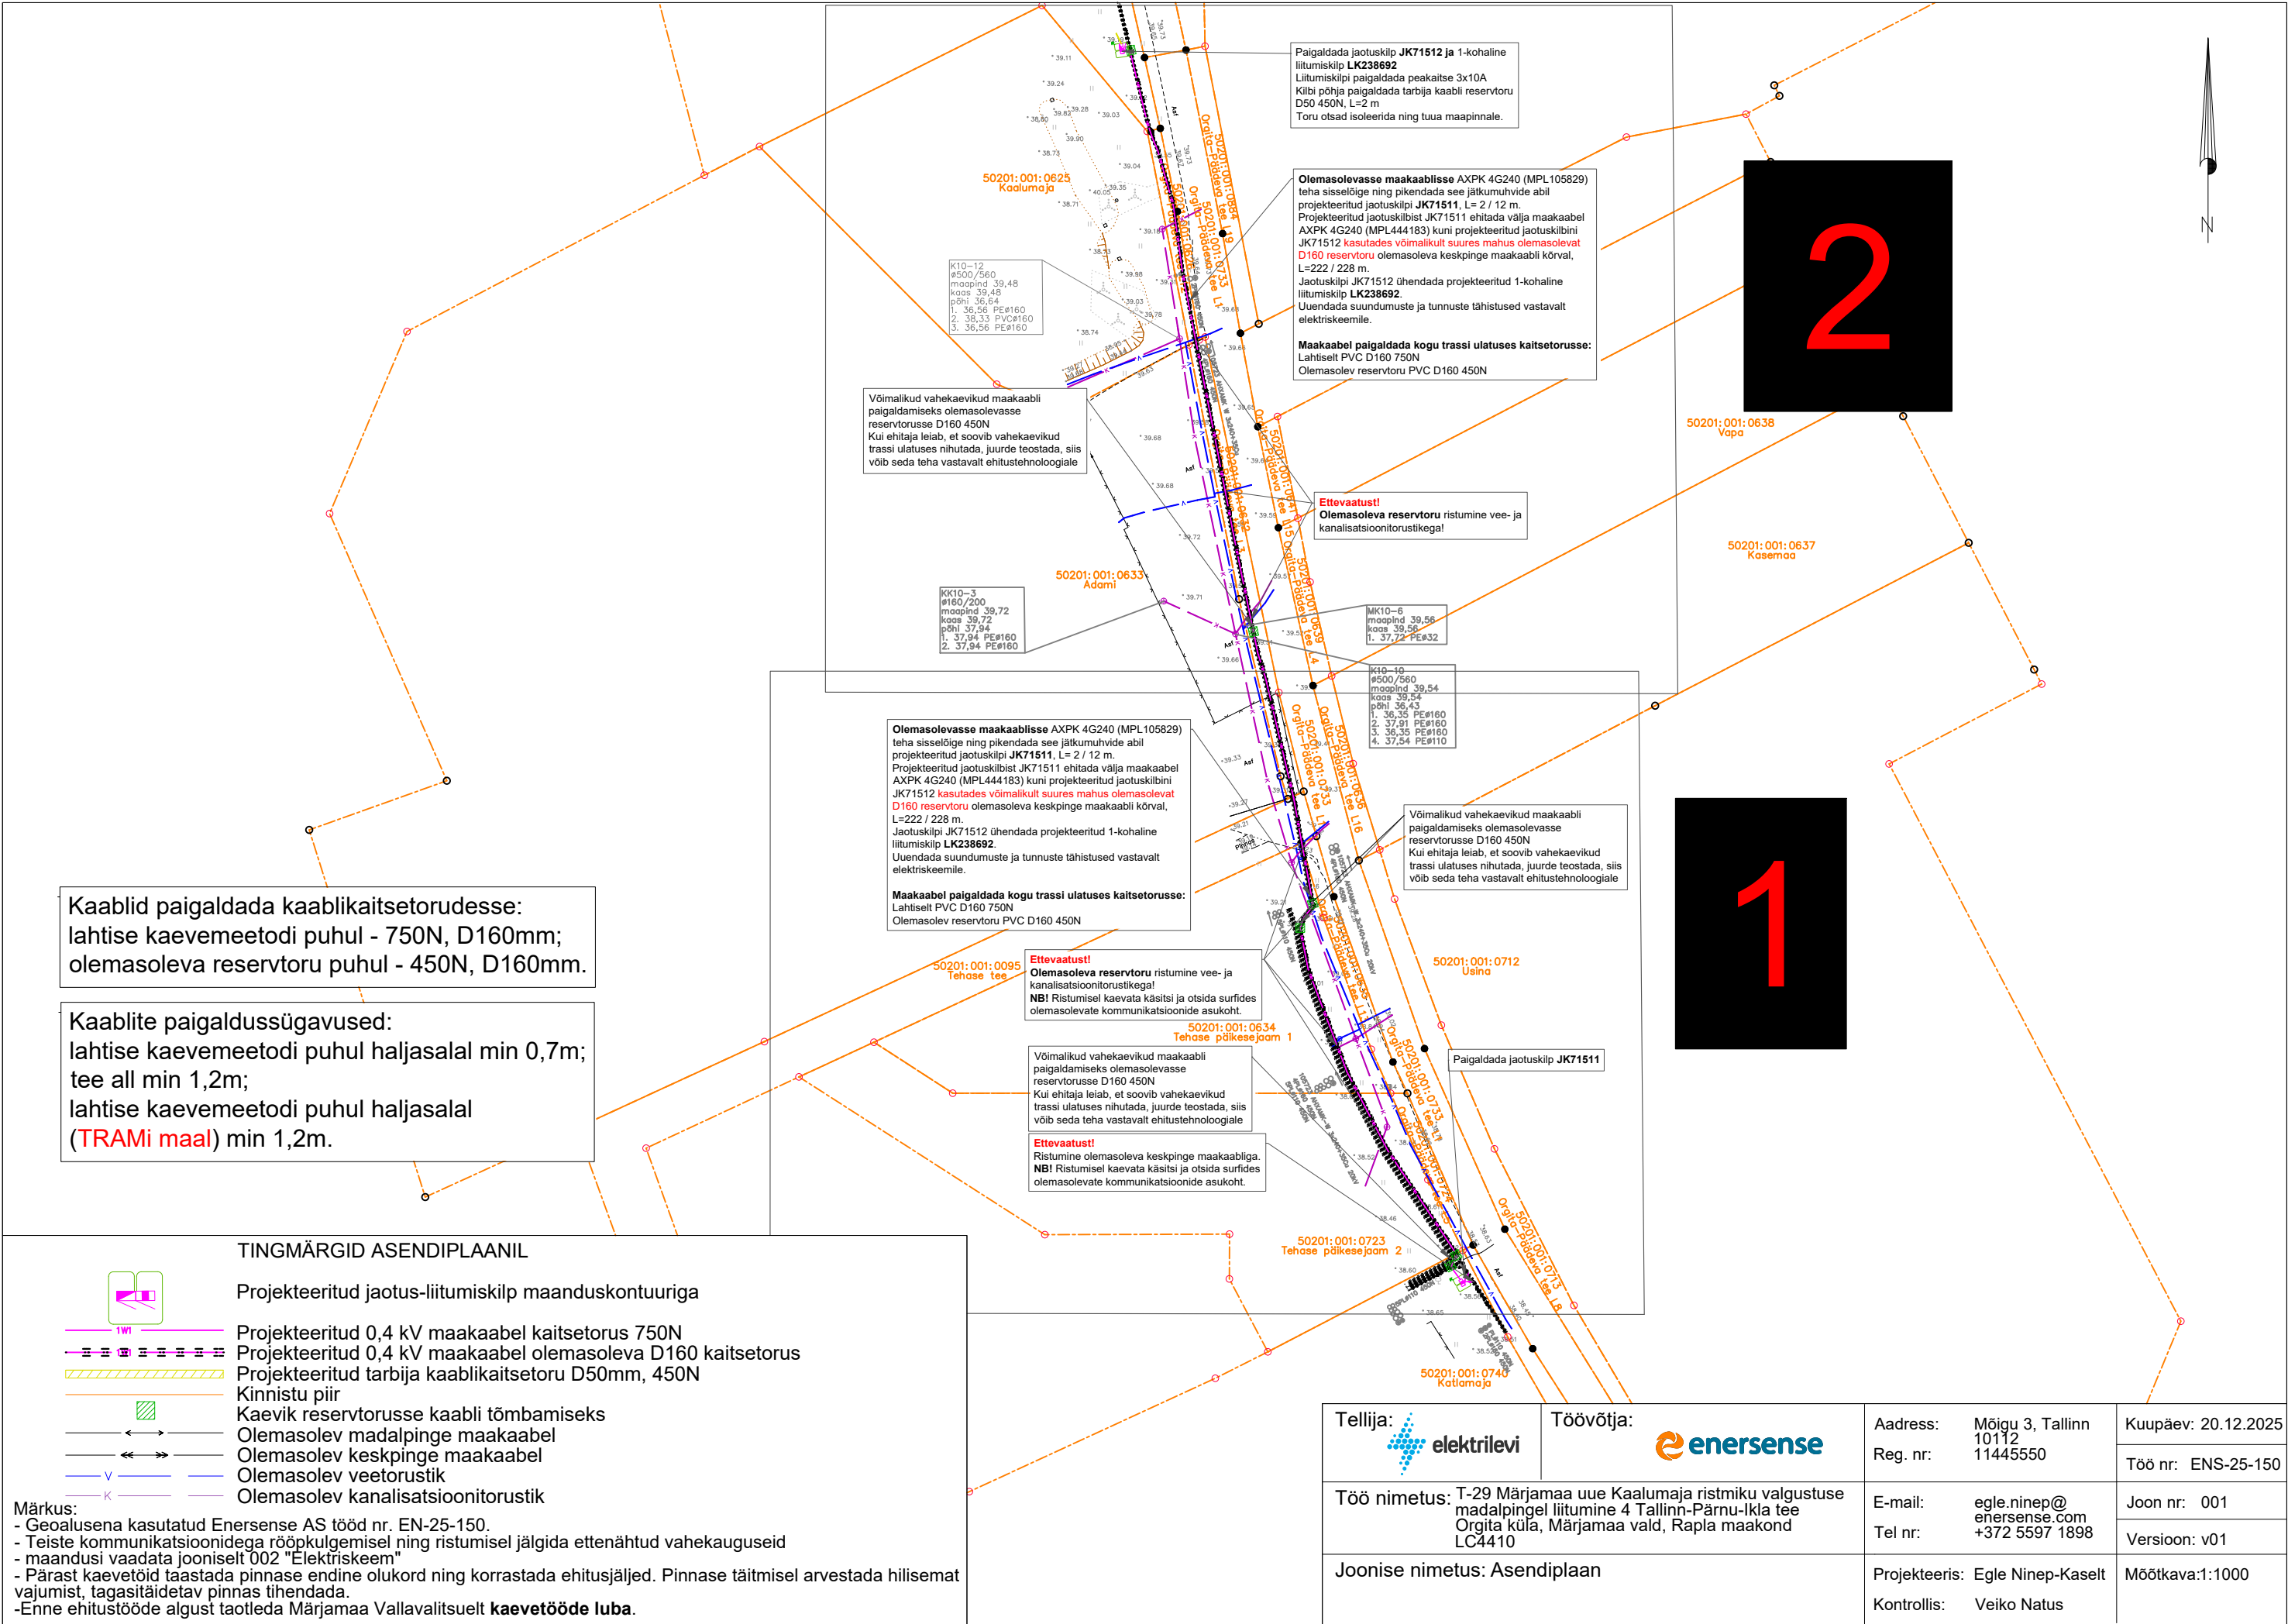

Kaablid paigaldada kaablikaitsetorudesse:
lahtise kaevemeetodi puhul - 750N, D160mm;
olemasoleva reservtoru puhul - 450N, D160mm.

Kaablite paigaldussügavused:
lahtise kaevemeetodi puhul haljasalal min 0,7m;
tee all min 1,2m;
lahtise kaevemeetodi puhul haljasalal
(TRAMi maal) min 1,2m.

TINGMÄRGID ASENDIPLAANIL

Projekteeritud jaotus-liitumiskilp maanduskontuuriga

- Projekteeritud 0,4 kV maakaabel kaitsetorus 750N
- Projekteeritud 0,4 kV maakaabel olemasoleva D160 kaitsetorus
- Projekteeritud tarbija kaablikaitsetoru D50mm, 450N
- Kinnistu piir
- Kaevik reservtorusse kaabli tõmbamiseks
- Olemaolev madalpinge maakaabel
- Olemaolev keskpinge maakaabel
- Olemaolev veetorustik
- Olemaolev kanalisatsioonitorustik

Märkus:
- Geoalusena kasutatud Enersense AS tööd nr. EN-25-150.
- Teiste kommunikatsioonidega rööpkulgemisel ning ristumisel jälgida ettenähtud vahekauguseid
- maandusi vaadata jooniselt 002 "Elektriskeem"
- Pärast kaevetöid taastada pinnase endine olukord ning korrastada ehitusjälgjed. Pinnase täitmisel arvestada hilisemat vajumist, tagasitäidetav pinnas tihendada.
- Enne ehitustööde algust taotleda Märjamaa Vallavalitsult kaevetööde luba.

 elektrilevi	 enersense	Aadress: Möigu 3, Tallinn 10112	Kuupäev: 20.12.2025
		Reg. nr: 11445550	Töö nr: ENS-25-150
Töö nimetus: T-29 Märjamaa uue Kaalumaja ristmiku valgustuse madalpingel liitumine 4 Tallinn-Pärnu-Ikla tee Orgita küla, Märjamaa vald, Rapla maakond LC4410		E-mail: egle.ninep@enersense.com	Joon nr: 001
		Tel nr: +372 5597 1898	Versioon: v01
Joonise nimetus: Asendiplaan		Projekteeris: Egle Ninep-Kaselt Kontrollis: Veiko Natus	Mõõtkava:1:1000