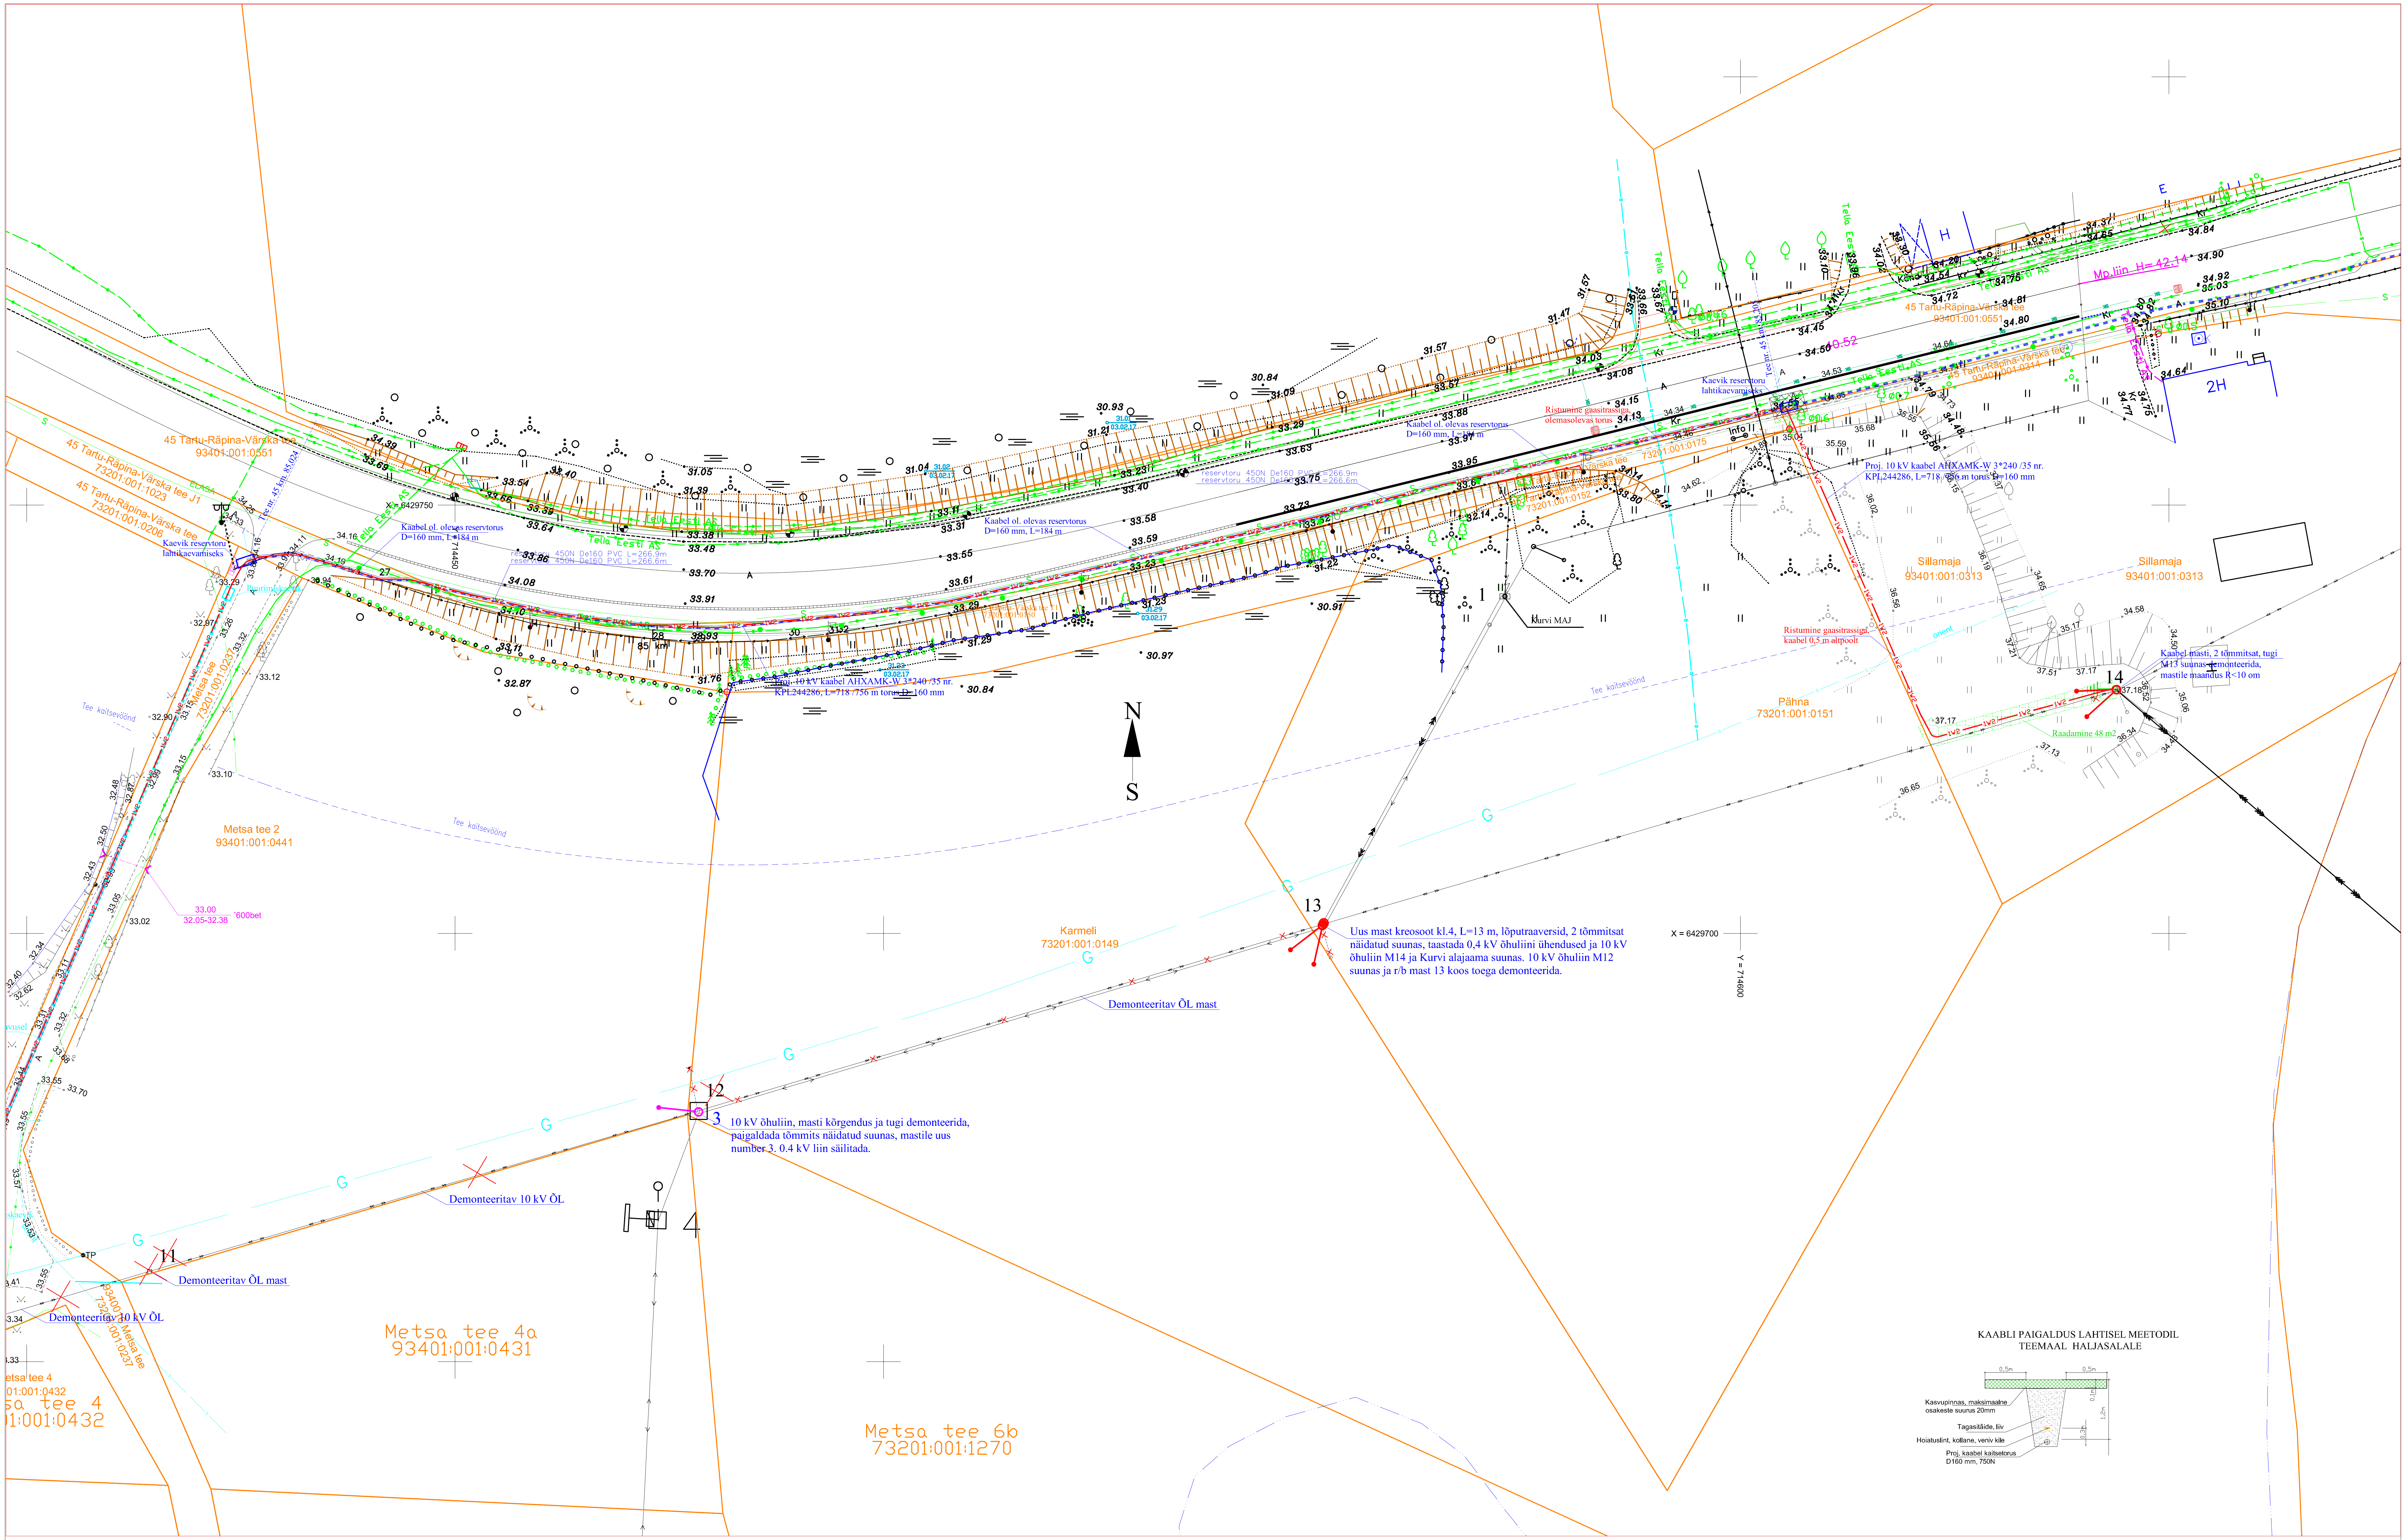


## Tingmärgid

| | |
|---|---|
| Proj. 10 kV kaabel torus | Puuritav lõik |
| Proj. 10 kV õhuliinimast | Kinnistu piir |
| Proj. tõmmits | Sidetrass |
| Olemasolev 0,4 kV kaabel | Sidekaabel |
| Olemasolev 10 kV kaabel | Gaasitrass |
| Olemasolev 10 kV õhuliin | |

Taastatav haljasala
Taastatav kruusakate
Taastatav asfaltkate

| | | | | |
|---|---|---|---|---|
| Projekt | LC3911: Pikk 41 tarbimiskoha nimivoolu suurendamine, Värska alevik, Setomaa vald, Võrumaa | | | Tellija: Elektrilevi OÜ |
| LEONHARD WEISS | Joonis | Asendiplaan, leht 4 | | Joonise nr: 1 |
| | Projekteeris | Enn Kraav | 22.0'9.2025 53 359520 | Mõõtkava |
| | Kontrollis | Enn Kraav | | Staadium: Tööprojekt |
| E-post estonia@leonhard-weiss.com<br>Telefon +372 6012285<br>Registrikood 12083348 | | | | Keel: EST; Leht: 4; Lehti: 4 |