DO NOT SCALE FROM THIS DRAWING

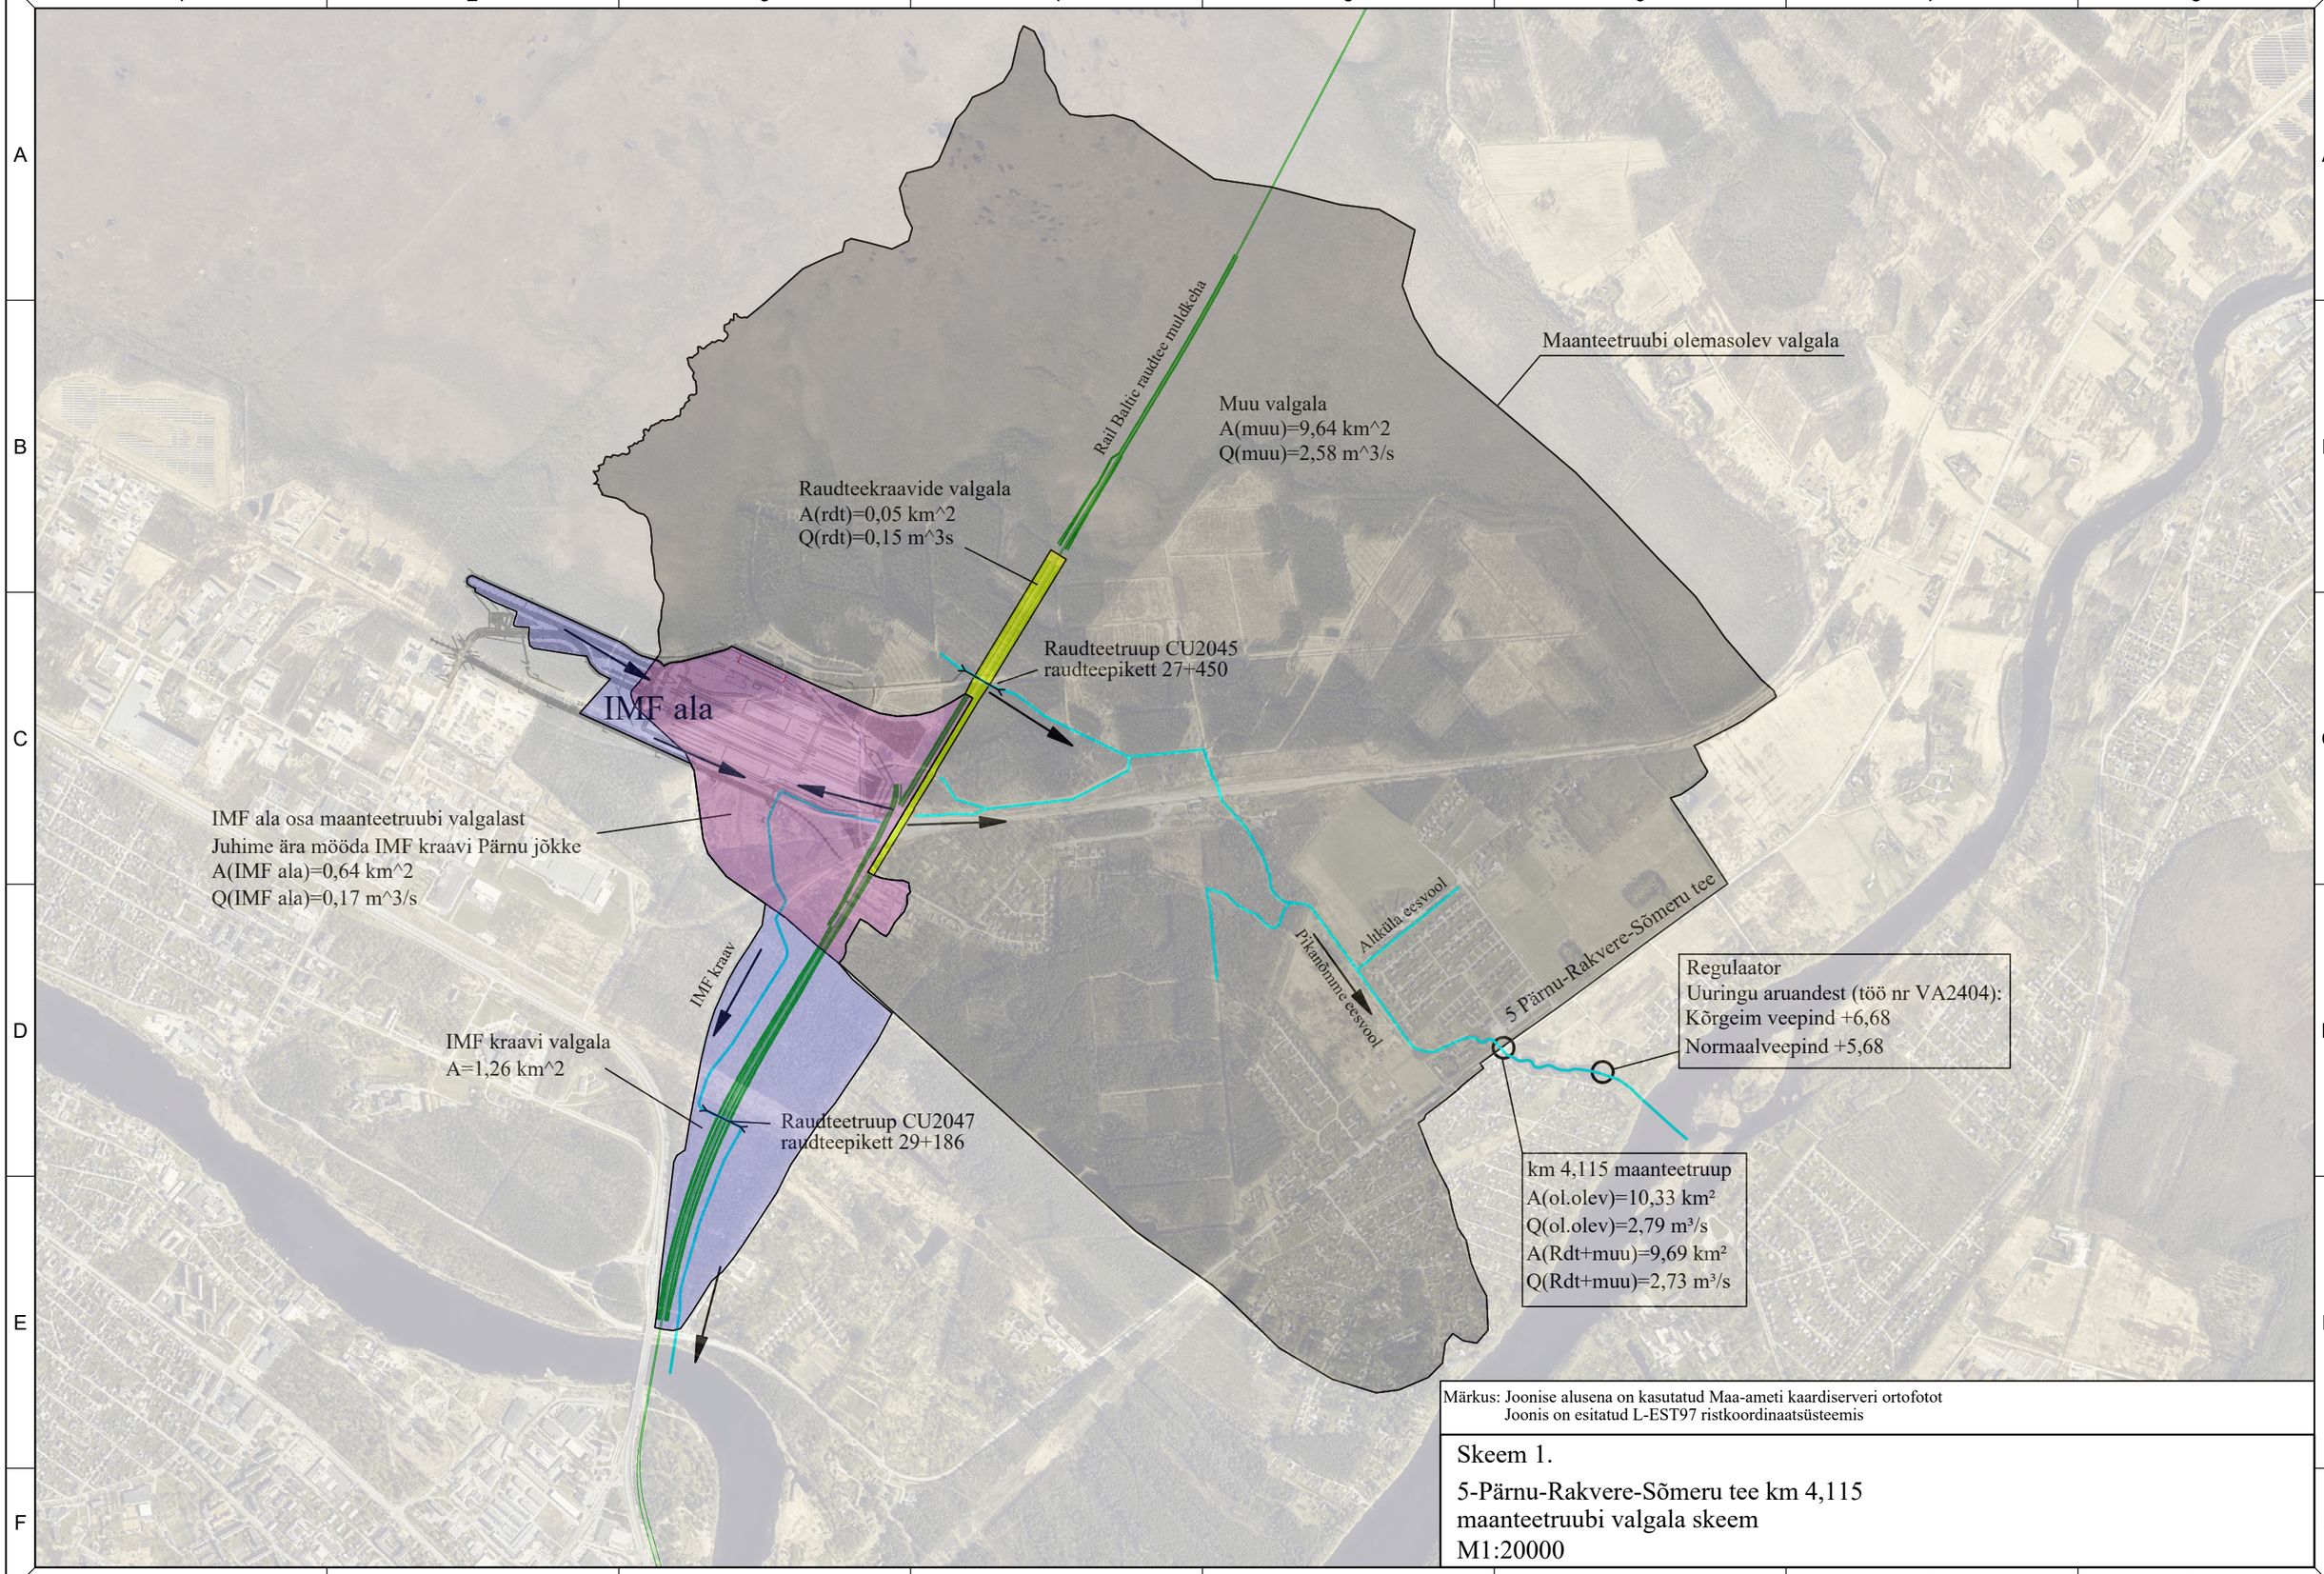

Märkus: Joonise alusena on kasutatud Maa-ameti kaardiserveri ortofotot
Joonis on esitatud L-EST97 ristkoordinaatsüsteemis

Skeem 1.

5-Pärnu-Rakvere-Sõmeru tee km 4,115
maanteetruubi valgala skeem
M1:20000