


# TEHNOVÕRKUDE JOONIS

KÕRGUSTELE PARAND juurde praegu BK77

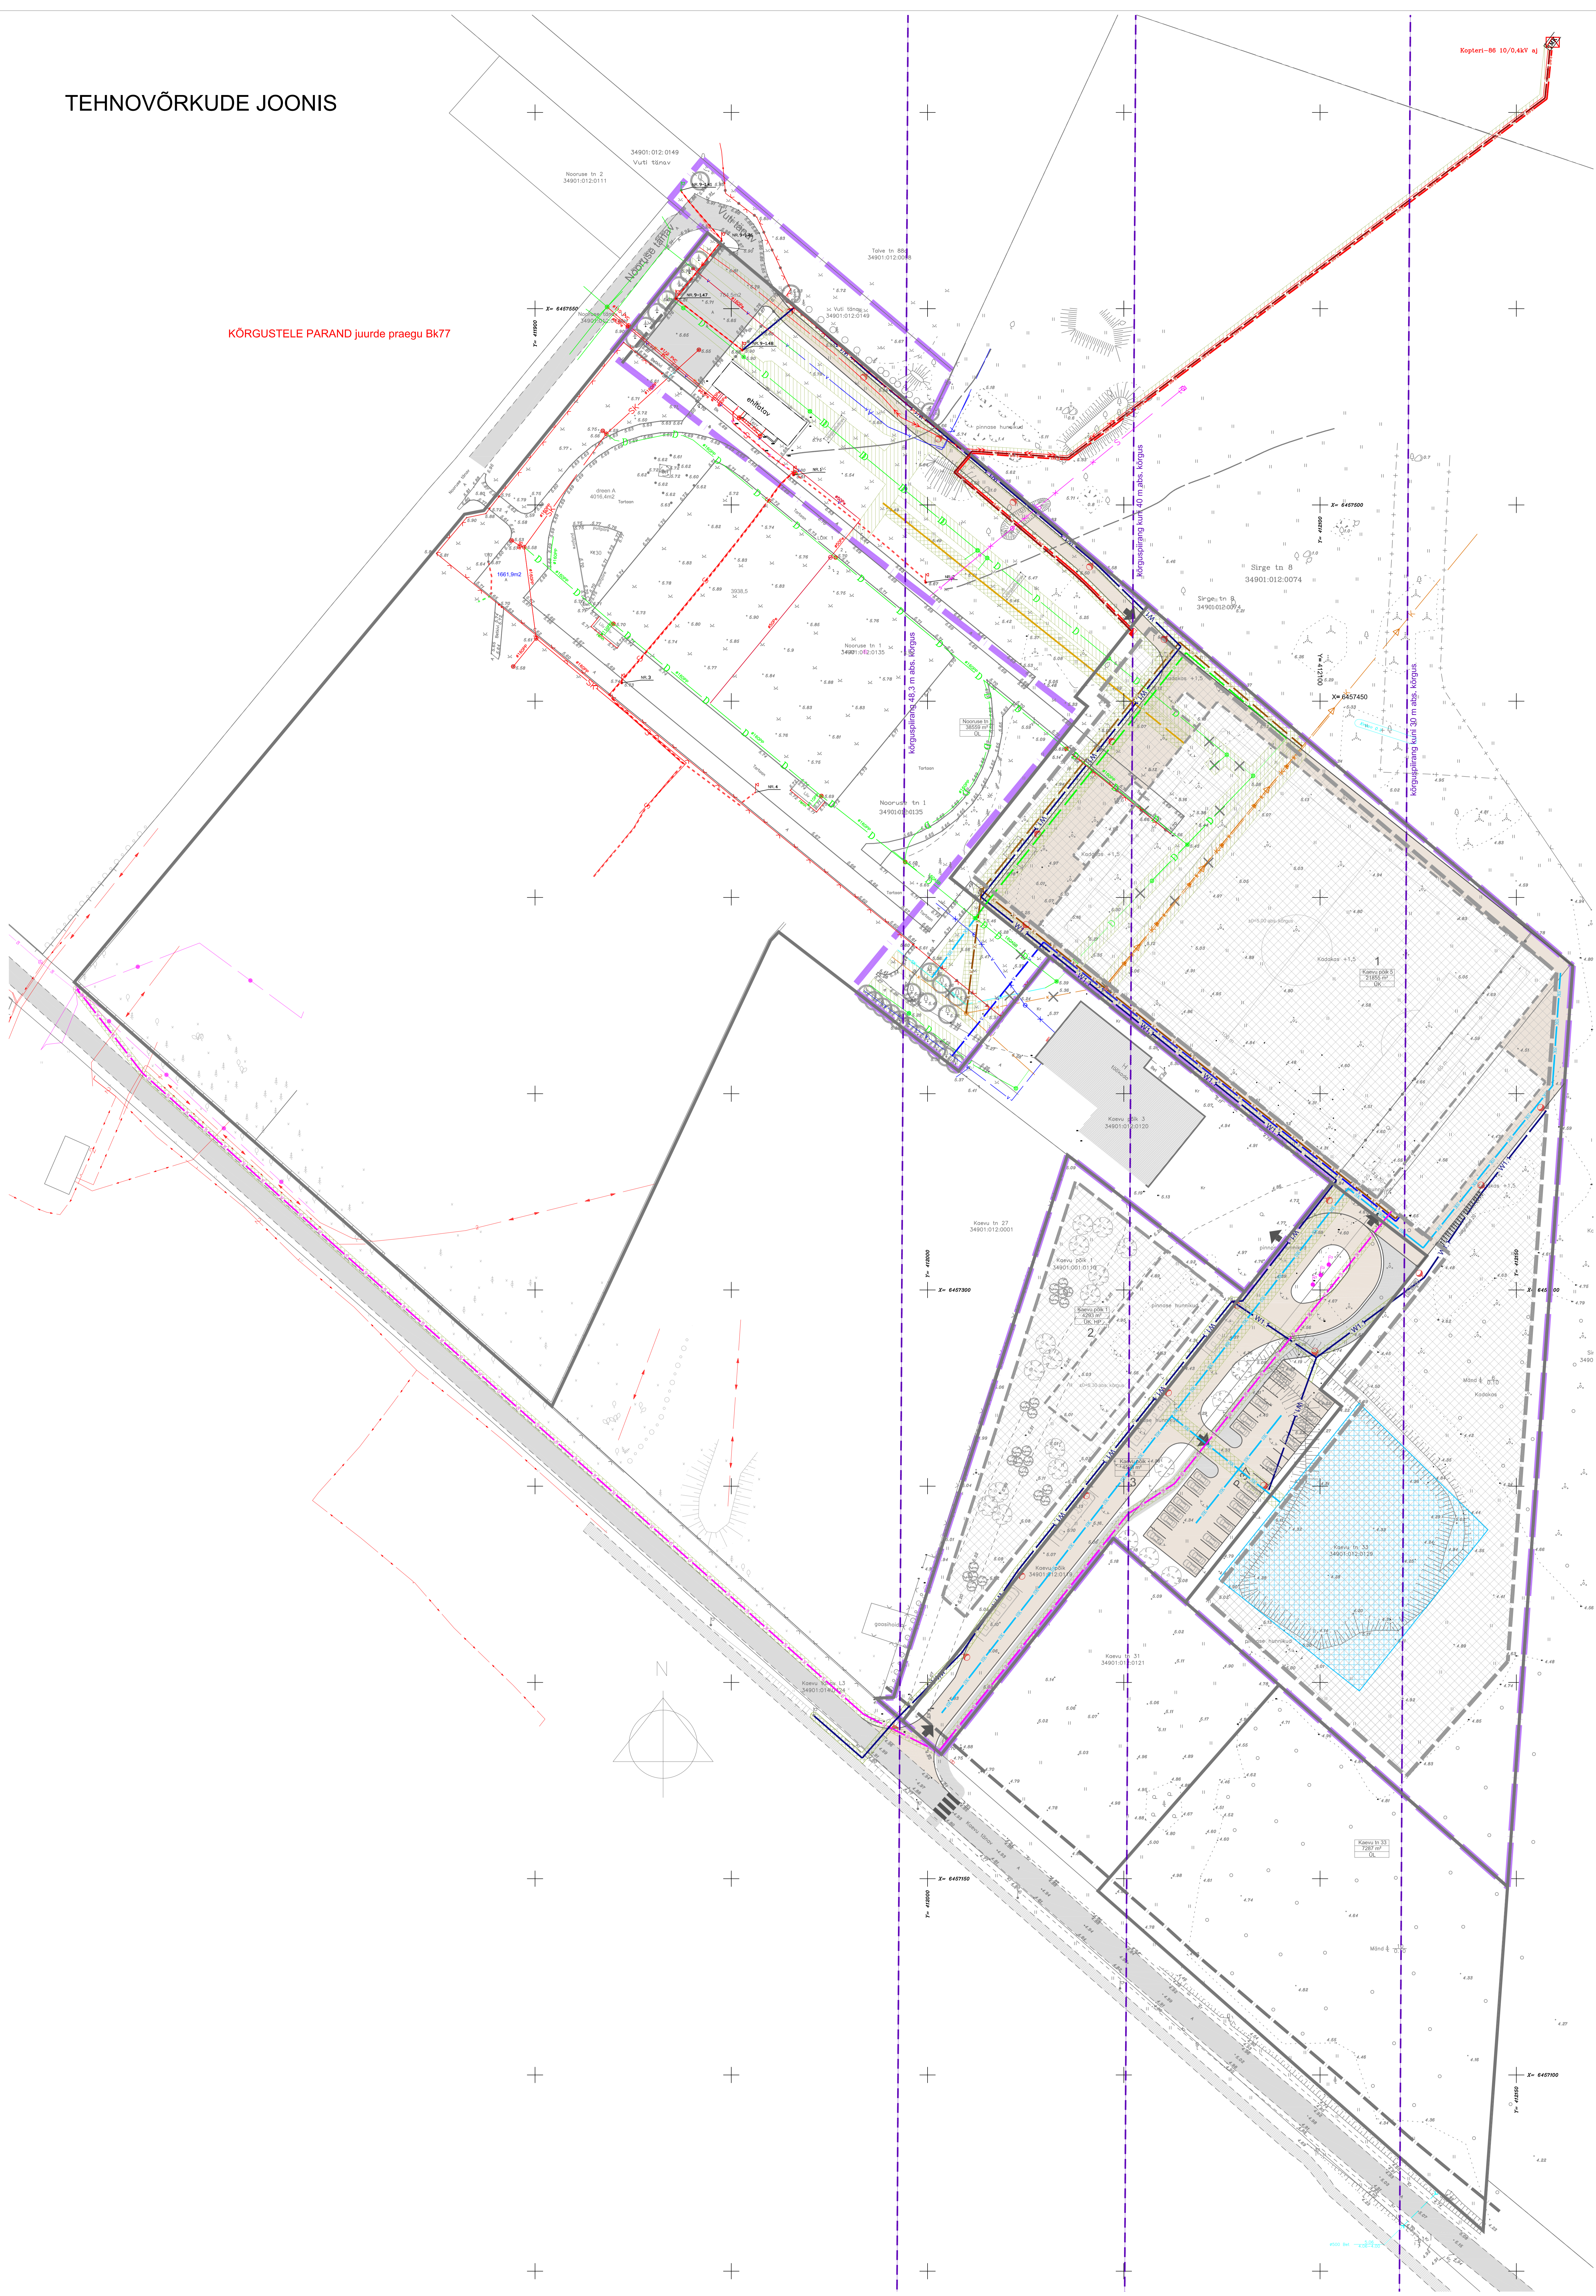

- LEPPEVÄRVID:**
- PLAN ALA PIR
  - OLEMASOLEV PIR
  - OLEMASOLEV TÄNAV
  - OLEMASOLEV KERSI KILUSTEE
  - OLEMASOLEV HOONE
  - SEADUJÄRGENE TEEKASIVÕONDI PIR
  - LENNÄVALA KÕRGUSPRAANGID
  - OLEMASOLEV PIAJ
  - OLEMASOLEV ALAJAAM
  - OLEMASOLEV SEEKANALATSIOON
  - OLEMASOLEV VEETORISTE
  - OLEMASOLEV KANALATSIOONITORISTIK
  - OLEMASOLEV SURVEKANALATSIOONITORISTIK
  - OLEMASOLEV ORIENTORISTIK
  - OLEMASOLEV SADEMEVEETORISTIK
  - SEADUJÄRGENE TEHNORAJATISTE KITSENDUSE ALA

- TULETÕRUKUJADIST PÕHJUSTATUD**
- EHTUSPRAANGITSEGA ALA
  - PLANEERITAV VINDU PIR
  - URKIDEERITAV VÕDI ÜMBERTÕRJETAV OBJEKT
  - PLANEERITUD HOONESTUSALA
  - PLANEERITUD HOONE ESOOTUSLIK ASUKOHT (KONFIGURATSIOON TINGLIK)
  - PLANEERITUD JUURDEPÄASUTE JA PARGALAAD
  - PLANEERITUD JUURDEPÄAS
  - PLANEERITUD KERGELKULUSTEE
  - PLANEERITUD HALJASALA
  - PLANEERITUD KÕRGALAJASTUS
  - PLANEERITUD PÕHISAJALASTUS
  - PLANEERITUD TANVALGUSTI
  - PLANEERITUD PROGNOOSIA
  - Kõrgus (põh-3)
  - SRUNDI NIM
  - HIRUNDI SUURUS
  - HIRUNDI SIFISTARV

- PLANEERITUD ELDITRILITUMIKUP
- PLANEERITUD SA VV MAAMAKABEL
- PLANEERITUD KESKPROG MAAMAKABEL
- PLANEERITUD TANVALGUSTISE MAAMAKABEL
- PLANEERITUD SEEKANALATSIOON
- PLANEERITUD VEETORISTIK
- PLANEERITUD SEVEEFERIK
- PLANEERITUD KANALATSIOONITORISTIK
- PLANEERITUD SURVEKANALATSIOONITORISTIK
- PLANEERITUD NIMATUSLOKIDE ALA
- PLANEERITAV SEBUTUUDI VAKARUS TEHNORAJATISTELE

**MÄRKUSED:**  
 1. ALUSPLAANINA KASUTATUD VÕRGURIST OOL PÖÖL JAANUAR 2021 MÕÕDISATUD GEODEETLIST ALUSPLAANI TÕO NR 638/01/2021  
 2. JOONISE KULUTATUD RUMALHELDUS ON TINGLIK JA TÄPSUSTATKSE EHTUSPROJEKTIDEGA  
 3. JOONISTE JÄRDE KULLUB LAHUTAMATU OSANA SELETUSKIRI  
 4. JOONISTE VÄLJATRÕHD ON VALGUS- JA NIBKUSTUNDLIKUD

|                |      |                              |      |
|----------------|------|------------------------------|------|
| 230621         |      | SAAREMAA VALLAVALITSUS       |      |
| PROJEKTANT     |      | SAAREMAA VALLAVALITSUS       |      |
| L. H. H. H. H. |      | SAARE MAAKOND                |      |
| PLANEERIA      |      | KURESAARE LINN               |      |
| Kooplev        |      | NOORUSE TAVI SPORTRINGI EKSI |      |
| 20.10.2021     |      | DETAILPLANEERING             |      |
| M 1:500        |      | TEHNOVÕRKUDE JOONIS          |      |
| STAAD.         | LEHT | LEHT                         | LEHT |
| PLAN.          | 5    | 5                            | 5    |