


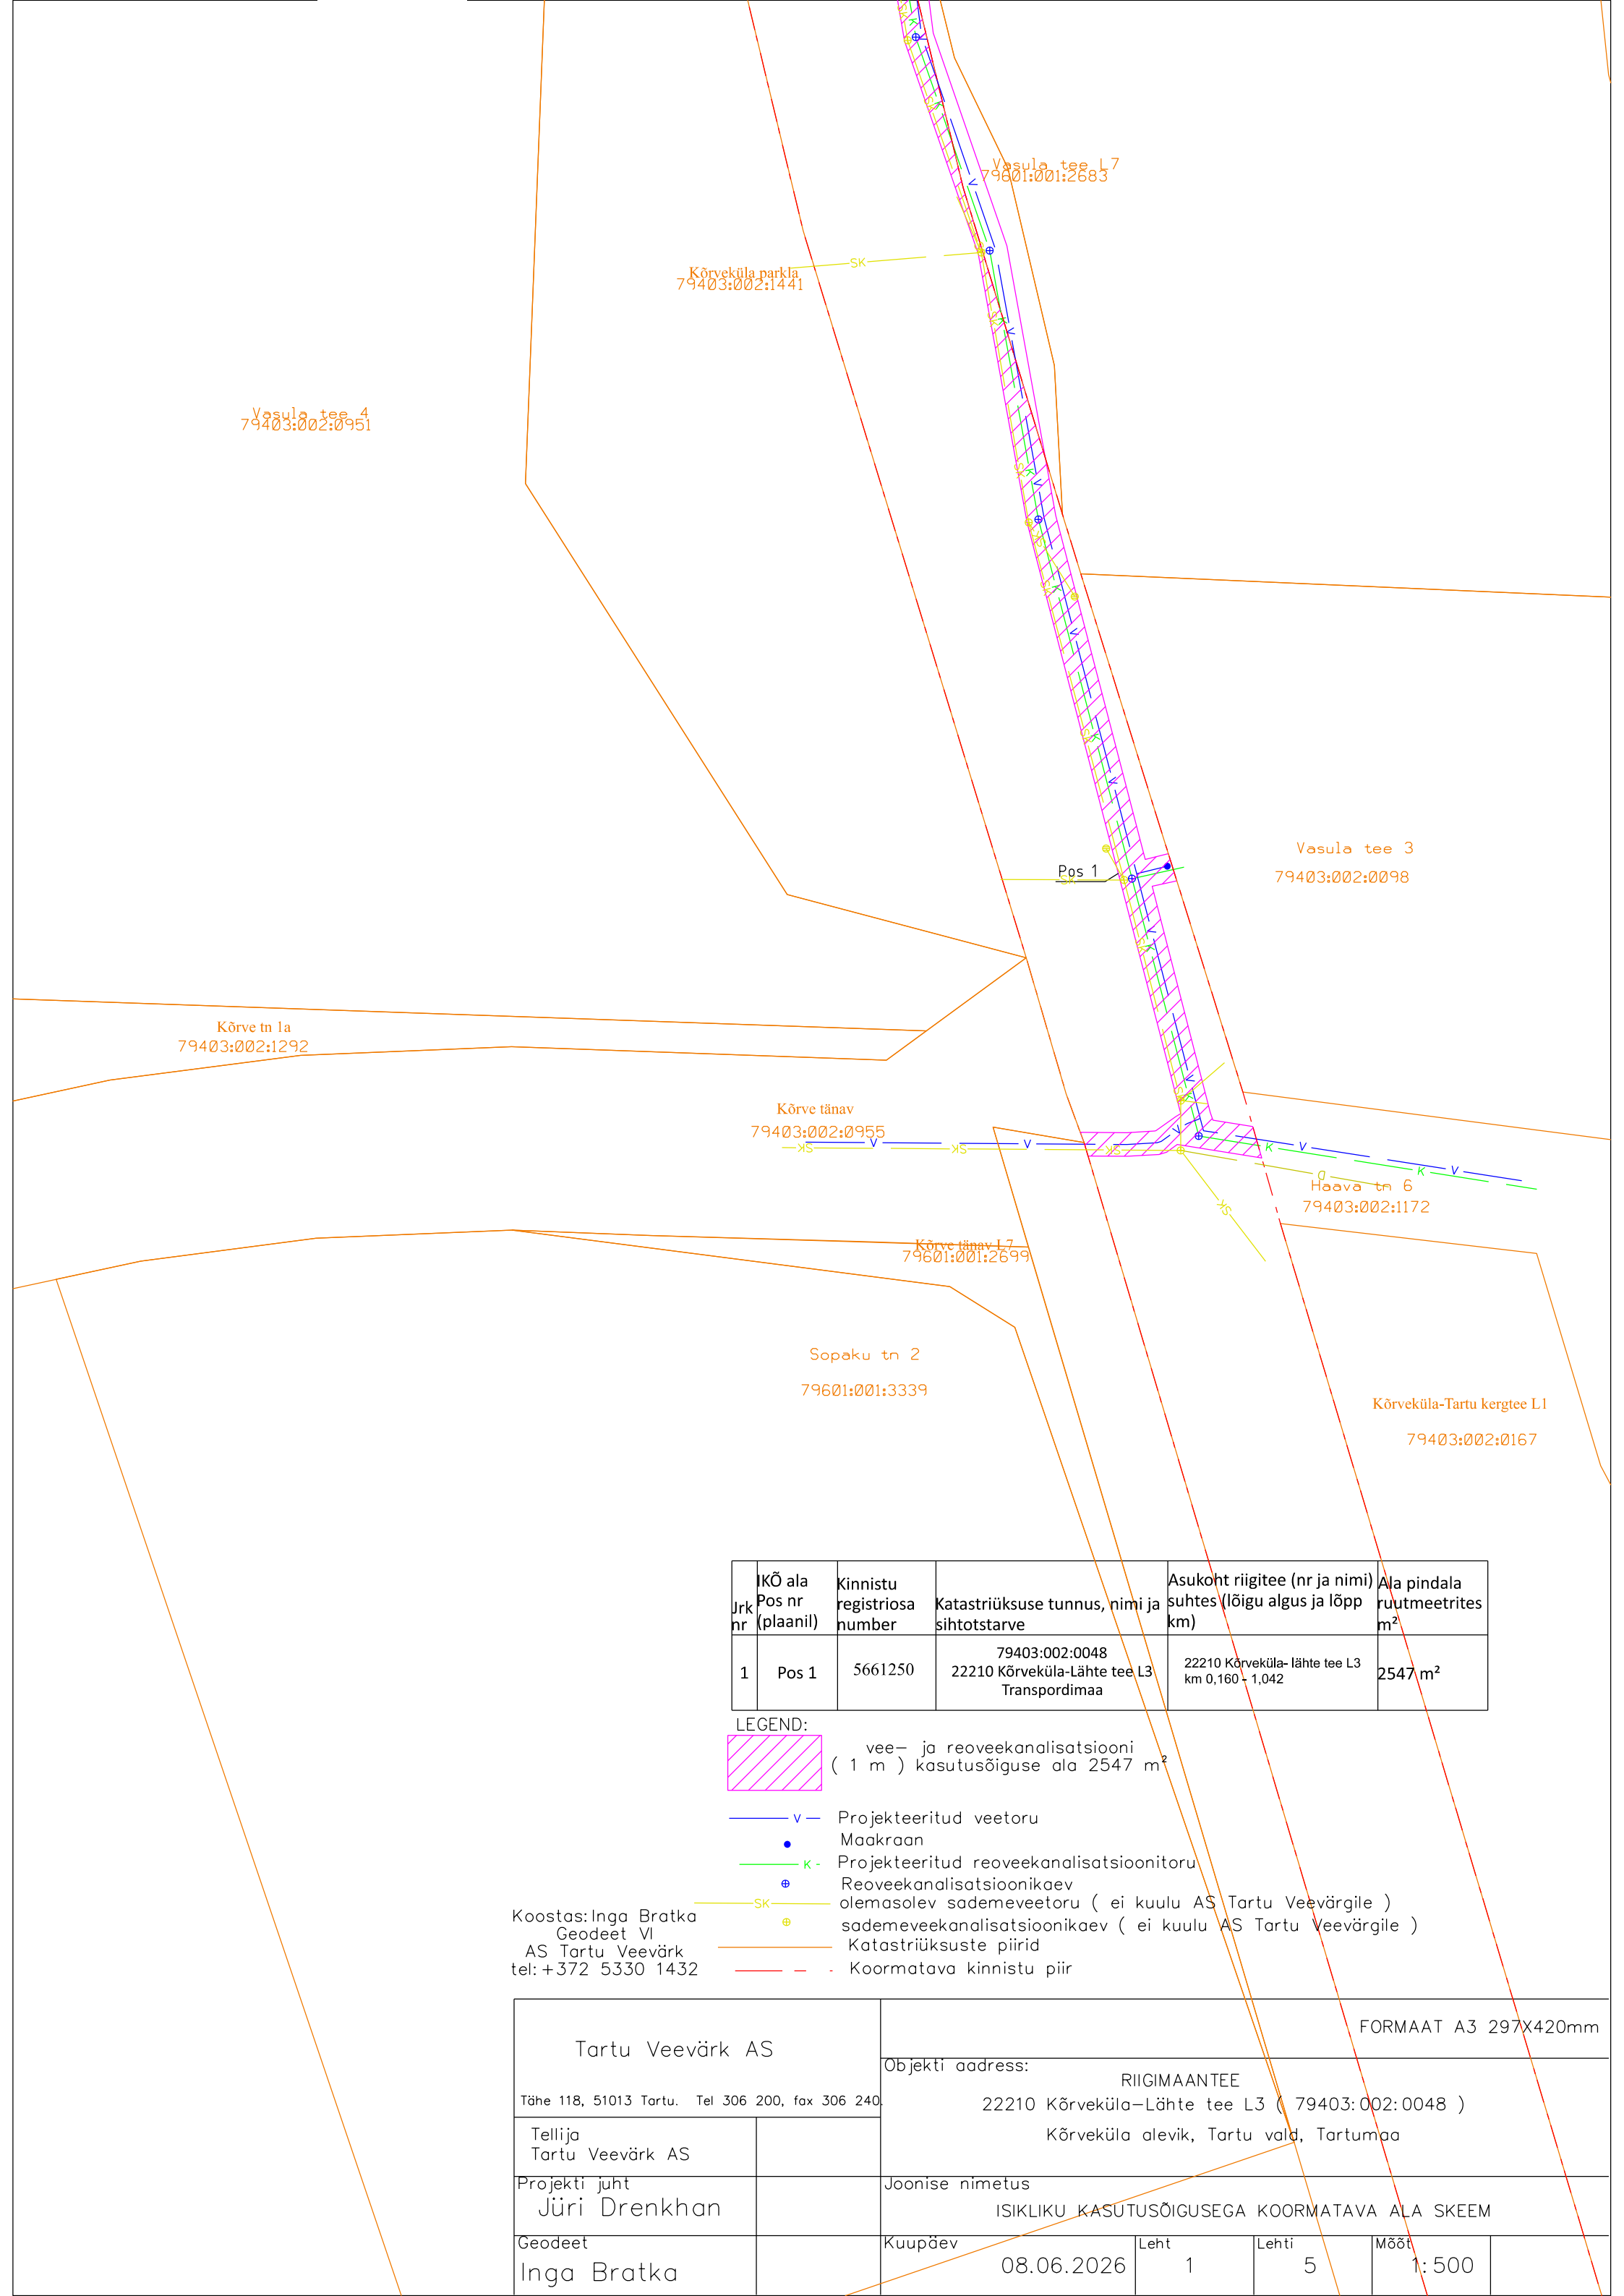


Koostas: Inga Bratka  
Geodeet VI  
AS Tartu Veevärk  
tel: +372 5330 1432

| Jrk nr | KÕ ala<br>Pos nr<br>(plaanil) | Kinnistu<br>registriosa<br>number | Katastriüksuse tunnus, nimi ja<br>sihtotstarve                  | Asukoht riigitee (nr ja nimi)<br>suhtes (lõigu algus ja lõpp<br>km) | Ala pindala<br>ruutmeetrites<br>m <sup>2</sup> |
|--------|-------------------------------|-----------------------------------|-----------------------------------------------------------------|---------------------------------------------------------------------|------------------------------------------------|
| 1      | Pos 1                         | 5661250                           | 79403:002:0048<br>22210 Kõrveküla-Lähte tee L3<br>Transpordimaa | 22210 Kõrveküla- lähte tee L3<br>km 0,160 - 1,042                   | 2547 m <sup>2</sup>                            |


LEGEND:  
 vee- ja reoveekanaliseerimise  
( 1 m ) kasutusõiguse ala 2547 m<sup>2</sup>

-  - Projekteeritud veetoru
-  - Maakraan
-  - Projekteeritud reoveekanaliseerimistoru
-  - Reoveekanaliseerimisekaev
-  - olemasolev sademeveetoru ( ei kuulu AS Tartu Veevärgile )
-  - sademeveekanaliseerimisekaev ( ei kuulu AS Tartu Veevärgile )
-  - Katastriüksuste piirid
-  - Koormatava kinnistu piir

|                                                 |  |  |   |           |            |               |
|-------------------------------------------------|--|--|---|-----------|------------|---------------|
| Tartu Veevärk AS                                |  |  | FORMAAT A3 297X420mm   |           |            |               |
| Tähe 118, 51013 Tartu. Tel 306 200, fax 306 240 |  |  | Objekti aadress:<br>RIIGIMAANTEE<br>22210 Kõrveküla-Lähte tee L3 ( 79403:002:0048 )<br>Kõrveküla alevik, Tartu vald, Tartumaa |           |            |               |
| Tellija<br>Tartu Veevärk AS                     |  |  | Joonise nimetus<br>ISIKLIKU KASUTUSÕIGUSEGA KOORMATAVA ALA SKEEM                                                              |           |            |               |
| Projekti juht<br>Jüri Drenkhan                  |  |  | Kuupäev<br>08.06.2026   | Leht<br>1 | Lehti<br>5 | Mõõt<br>1:500 |
| Geodeet<br>Inga Bratka                          |  |  |   |           |            |               |

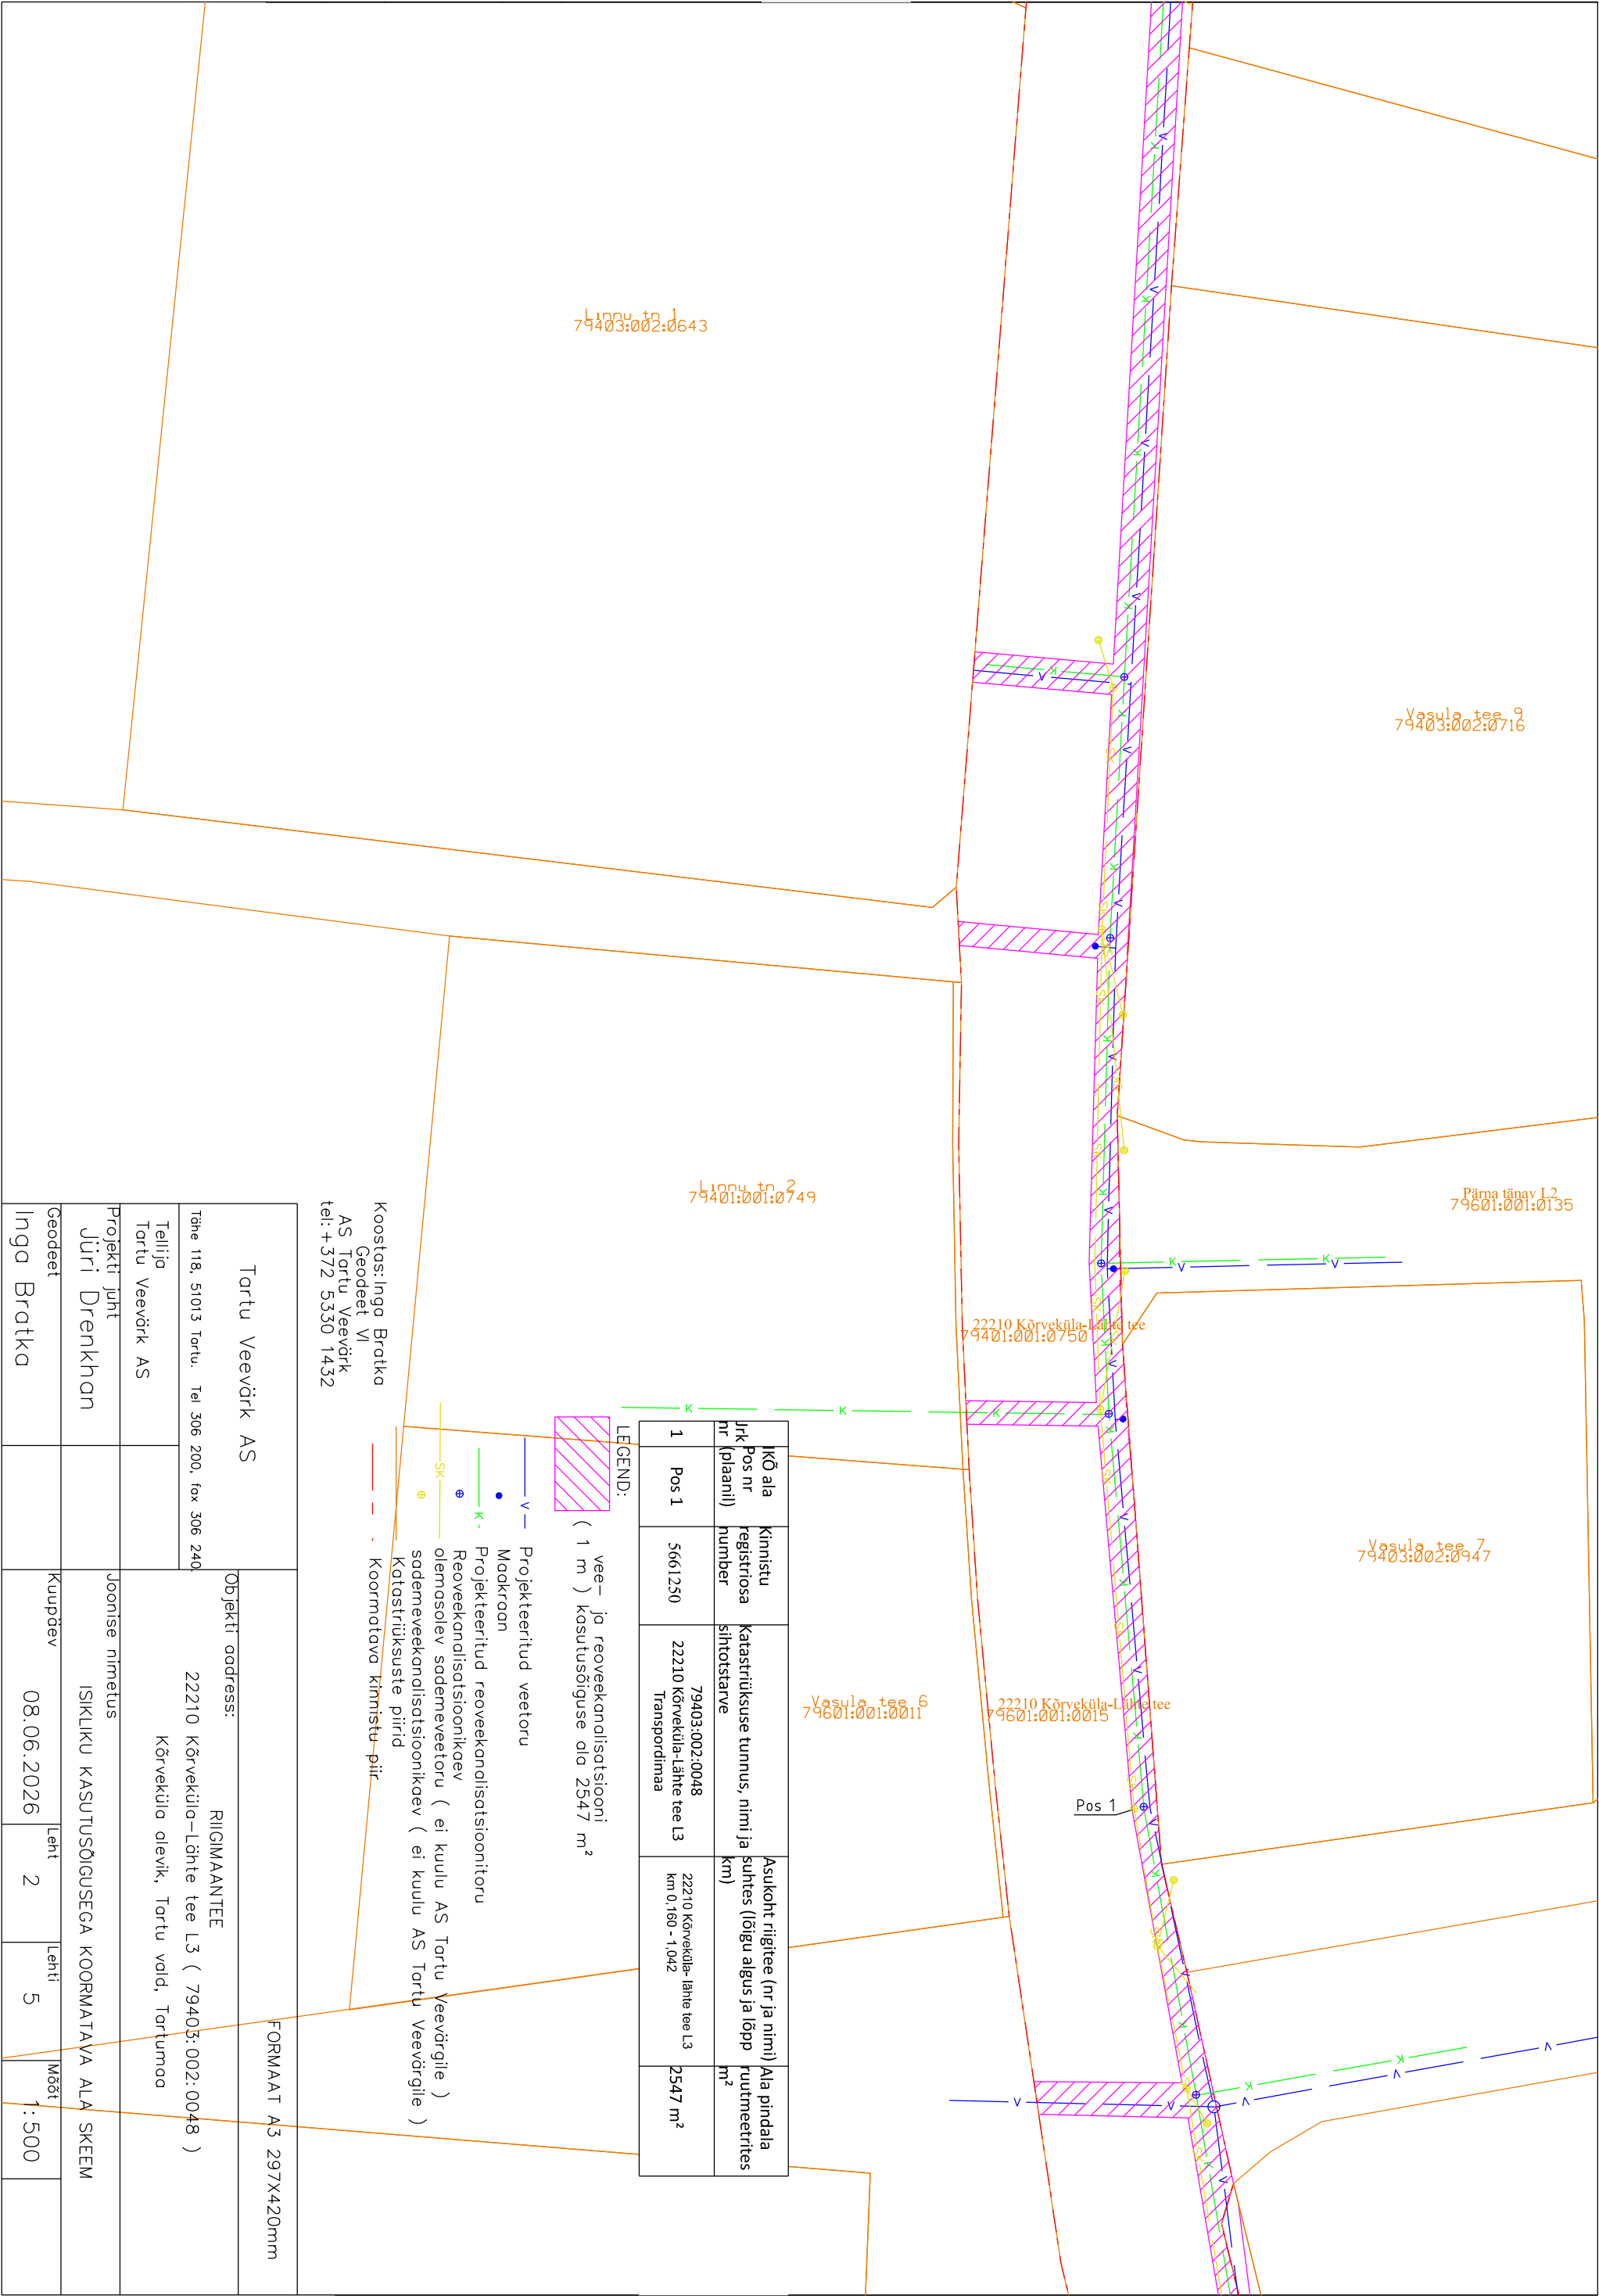

|                                                 |  |                                                                  |  |                      |  |
|-------------------------------------------------|--|------------------------------------------------------------------|--|----------------------|--|
| Tartu Veevärk AS                                |  | Objekti address:                                                 |  | FORMAAT A3 297X420mm |  |
| Tähe 118, 51013 Tartu. Tel 306 200, fax 306 240 |  | RIIGIMAANTEE                                                     |  |                      |  |
| Tellija<br>Tartu Veevärk AS                     |  | 22210 Kõrvküla-Lähte tee L3 ( 79403:002:0048 )                   |  |                      |  |
| Projekti juht<br>Jüri Drenkhan                  |  | Kõrvküla alevik, Tartu vald, Tartumaa                            |  |                      |  |
| Geodeet<br>Inga Bratko                          |  | Joonise nimetus<br>ISIKLIKU KASUTUSÕIGUSEGA KOORMATAVA ALA SKEEM |  |                      |  |
|                                                 |  | Kuupäev                                                          |  |                      |  |
|                                                 |  | 08.06.2026                                                       |  |                      |  |
|                                                 |  | Lehti                                                            |  |                      |  |
|                                                 |  | 2                                                                |  |                      |  |
|                                                 |  | Lehti                                                            |  |                      |  |
|                                                 |  | 5                                                                |  |                      |  |
|                                                 |  | Mõõt                                                             |  |                      |  |
|                                                 |  | 1:500                                                            |  |                      |  |

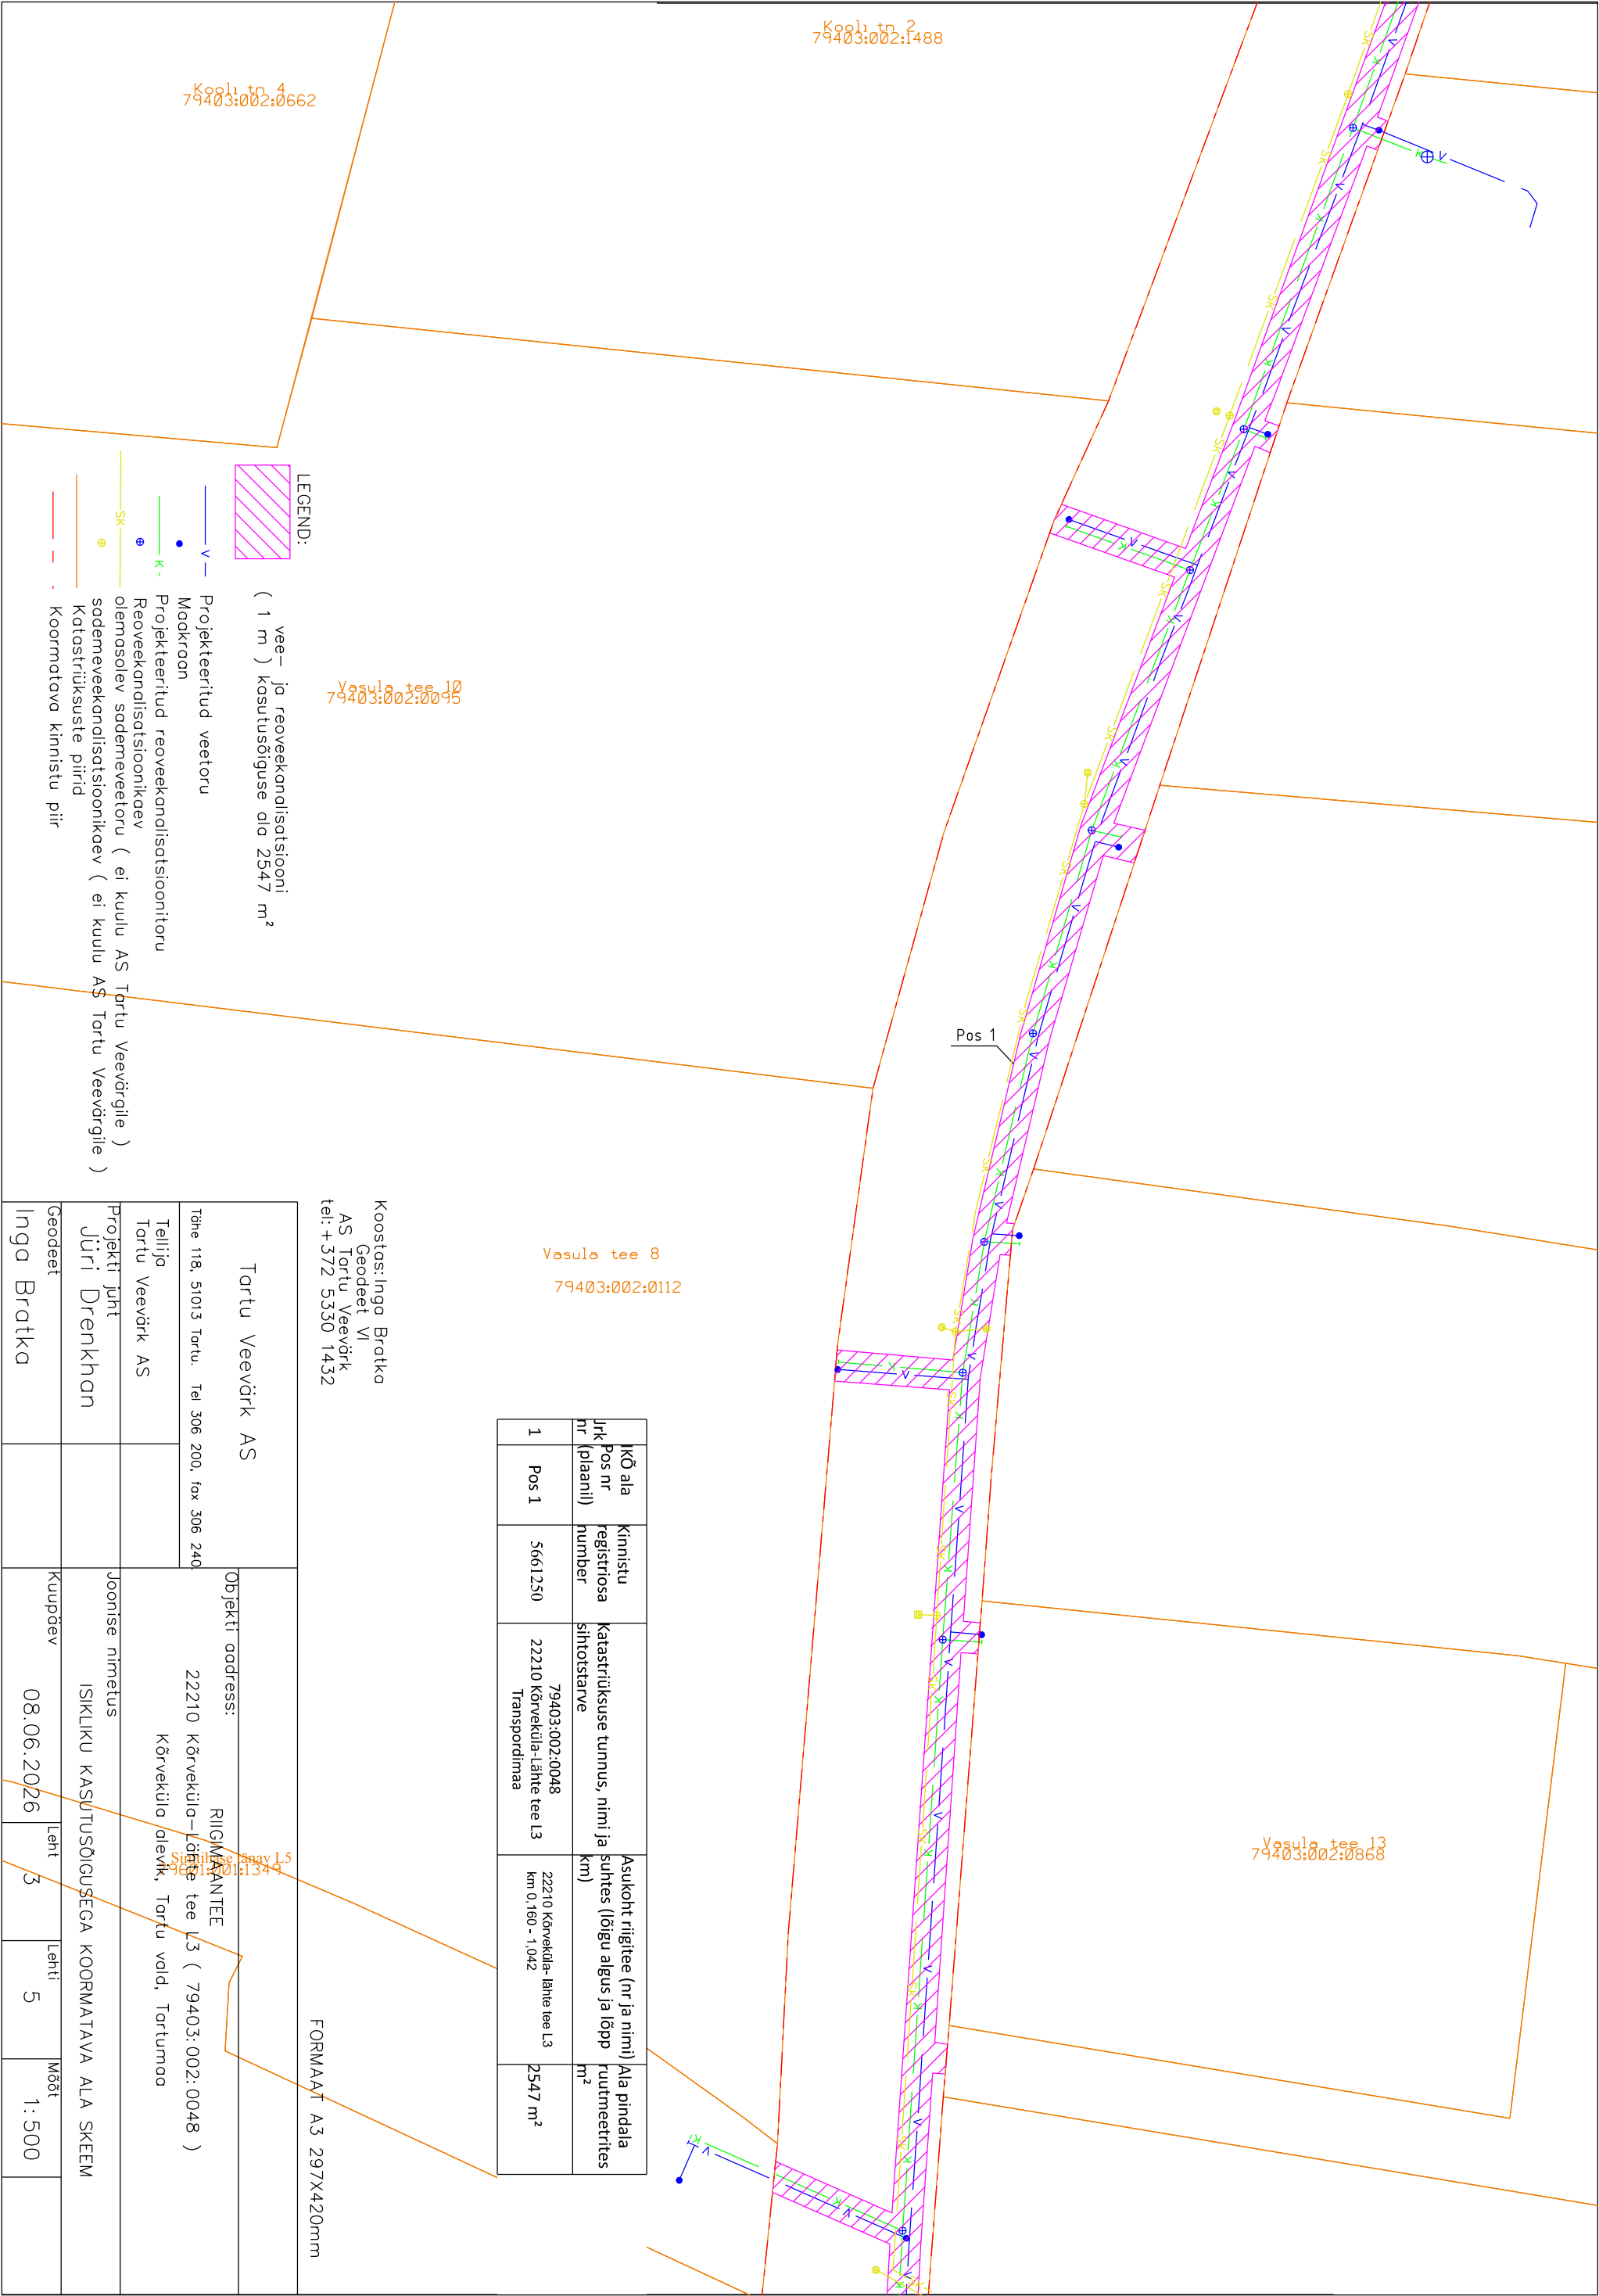

Kõrgl. tn. 2  
79403:002:1488

Kõrgl. tn. 4  
79403:002:0662

Vasula tee 8  
79403:002:0112

Vasula tee 13  
79403:002:0868

Vasula tee 8  
79403:002:0112

| KÕ ala<br>Jrk<br>nr<br>(plaanil) | Kinnistu<br>registrosa<br>number | Katastrirüksuse tunnus, nimi ja<br>sihtotstarve | Asukoht riigitee (nr ja nimi) ala pindala<br>suhtes (lõigu algus ja lõpp<br>ruutmeetres |
|----------------------------------|----------------------------------|-------------------------------------------------|-----------------------------------------------------------------------------------------|
| 1 Pos 1                          | 5661250                          | 79403:002:0048<br>Transpordimaa                 | 22210 Kõrveküla-lähte tee L3<br>km 0,160 - 1,042                                        |

2547 m²

Koostas: Inga Bratka  
Geodeet VI  
AS Tortu Veevärk  
tel: +372 5330 1432

FORMAAT A3 297X420mm

|                                                 |  |                                                                                           |            |       |       |
|-------------------------------------------------|--|-------------------------------------------------------------------------------------------|------------|-------|-------|
| Tortu Veevärk AS                                |  | Objekti address:                                                                          |            |       |       |
| Tõne 118, 51013 Tortu. Tel 306 200, fax 306 240 |  | RILGIMINTEE                                                                               |            |       |       |
| Tellijä<br>Tortu Veevärk AS                     |  | 22210 Kõrveküla-lähte tee L3 ( 79403:002:0048 )<br>Kõrveküla alevik, Tortu vald, Tartumaa |            |       |       |
| Projekti juht<br>Jüri Drenkhan                  |  | Joonise nimetus<br>ISIKLIKU KASUTUSOIGUSEGA KOORMATAVA ALA SKEEM                          |            |       |       |
| Geodeet<br>Inga Bratka                          |  | Kuupäev                                                                                   | 08.06.2026 | Lehti | 3     |
|                                                 |  |                                                                                           |            | Lehti | 5     |
|                                                 |  |                                                                                           |            | Mõõt  | 1:500 |

| KÕ ala<br>Pos nr<br>nr (plaanil) | Kinnistu<br>registrosa<br>number | Katastririksuse tunnus, nimi ja<br>sihtotstarve                | Asukoht riigitee (nr ja nimi) /Ala pindala<br>suhtes (lõigu algus ja lõpp<br>km) | Ala pindala<br>ruutmeetrises<br>m² |
|----------------------------------|----------------------------------|----------------------------------------------------------------|----------------------------------------------------------------------------------|------------------------------------|
| 1 Pos 1                          | 5661250                          | 79403:002:0048<br>22210 Kõrvküla-lähte tee L3<br>Transpordimaa | 22210 Kõrvküla-lähte tee L3<br>km 0,160 - 1,042                                  | 2547 m²                            |

Koostas: Inga Bratka  
Geodeet VI  
AS Tartu Veevärk  
Tel: +372 5330 1432

FORMAAT A3 297X420mm

|                                                 |  |                                                                  |            |      |       |
|-------------------------------------------------|--|------------------------------------------------------------------|------------|------|-------|
| Tartu Veevärk AS                                |  | Objekti aadress: RIIGIMAANTEE                                    |            |      |       |
| Tähe 118, 51013 Tartu. Tel 306 200, fax 306 240 |  | 22210 Kõrvküla-Lähte tee L3 ( 79403:002:0048 )                   |            |      |       |
| Tellijä<br>Tartu Veevärk AS                     |  | Kõrvküla alevik, Tartu vald, Tartumaa                            |            |      |       |
| Projekti juht<br>Jüri Drenkhan                  |  | Joonise nimetus<br>ISIKLIKU KASUTUSÕIGUSEGA KOORMATAVA ALA SKEEM |            |      |       |
| Geodeet<br>Inga Bratka                          |  | Kuupäev                                                          | 08.06.2026 | Lehi | 4     |
|                                                 |  |                                                                  |            | Lehi | 5     |
|                                                 |  |                                                                  |            | Mõõt | 1:500 |

LEGEND:

vee- ja reoveekandisatsiooni  
( 1 m ) kasutusõiguse ala 2547 m²

Projekteeritud veetoru

Mockraon

Projekteeritud reoveekandisatsioonitoru

Reoveekandisatsioonikaev

olemasolev sademeveetoru ( ei kuulu AS Tartu Veevärgile )

sademeveekandisatsioonikaev ( ei kuulu AS Tartu Veevärgile )

katastririksuste piirid

Koormatava kinnistu piir

The drawing is a technical plan of a water and sewerage network. It shows a pink hatched area representing the project area, which is bounded by a red line indicating the cadastral boundary. A blue line represents the water supply line, and a green line represents the sewerage line. The area is divided into several sections by orange lines, which represent the boundaries of the project area. The drawing includes labels for various roads and features, such as 'Vasula tee 12', 'Vasula tee L1', 'Vasula tee 2F', 'Kooli tänav L1', 'Hariduse tn 2', and 'Hariduse tn 1'. The drawing also includes a legend and a table with project details.

