


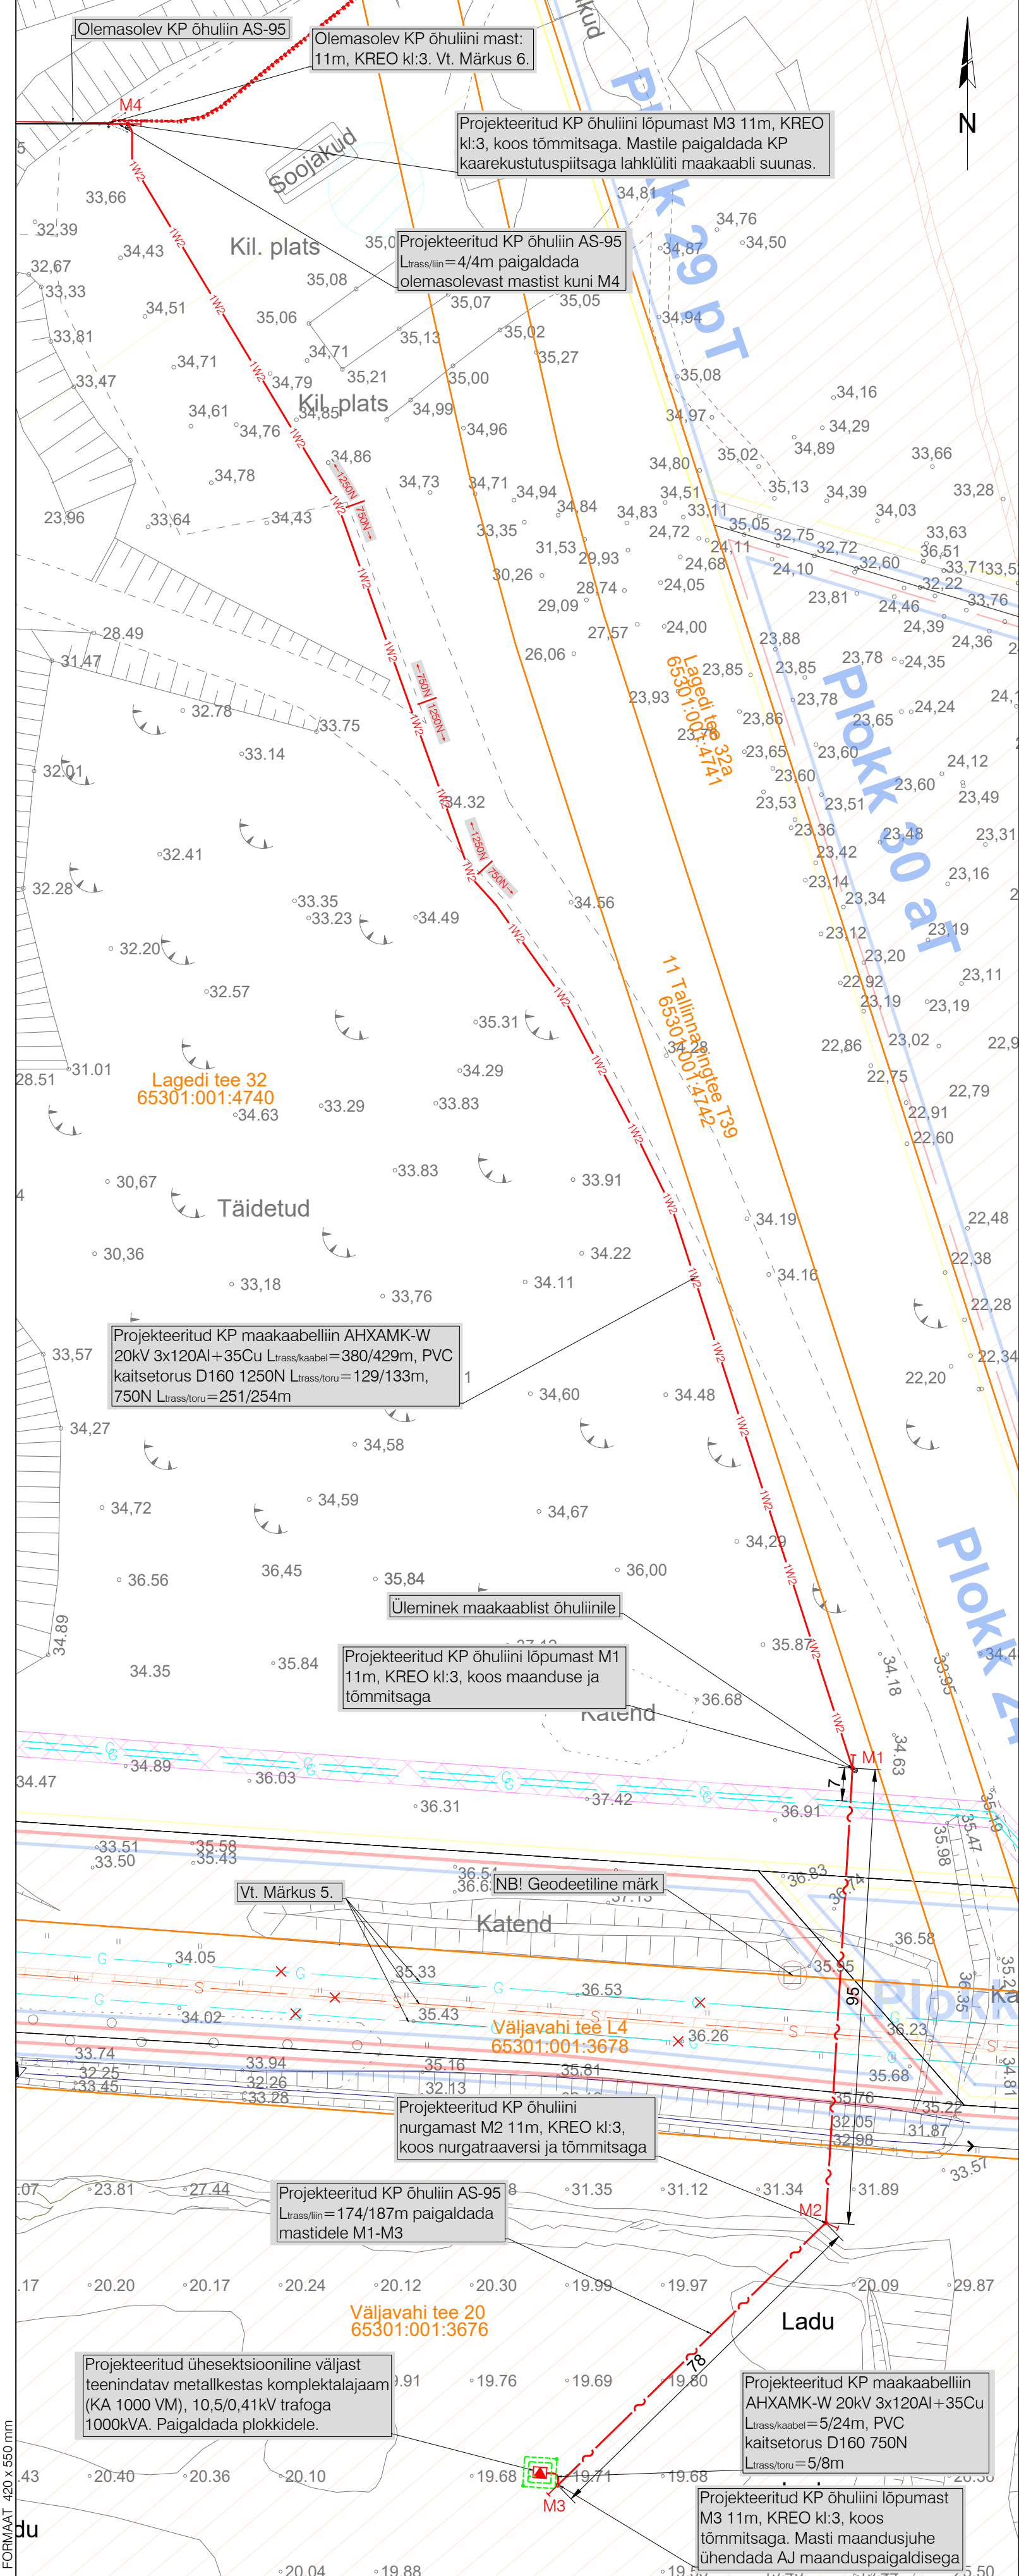

TINGMÄRGID:

Topograafiline plaan "Tondi-Väo II ja Väo V lubjakivi karjäärid, Tallinna linn ja Rae vald, Harju maakond"
OÜ Inseneribüroo STEIGER töö nr 24/4953

Mäeeraldise piir

Mäeeraldise teenindusmaa piir

Külgneva mäeeraldise piir

Külgneva mäeeraldise teenindusmaa piir

Ploki piir (aT - aktiivne tarbevaru, aR - aktiivne reservvaru, pT - passiivne tarbevaru, pR - passiivne reservvaru)

Maardla piir (asendiplaanil)

Katastriüksuse nimi, piir ja tunnus

Veehaarde sanitaarkaitseala

Maardla kaitsevöönd

Gaasipaigaldise kaitsevöönd

Liinirajatise kaitsevöönd

Geod.märgi kaitsevöönd

TINGMÄRGID:

- Projekteeritud komplektalajaam
- Projekteeritud kuni 20 kV maakaabelliin (x-kaablite arv) PVC kaitsetorus
- Projekteeritud maanduspaigaldis
- Projekteeritud KP õhuliin
- Projekteeritud KP õhuliini masti tõmmits
- Projekteeritud KP õhuliini mast
- Olemasolev KP õhuliin
- Olemasolev MP õhuliin
- Olemasolev MP kaabelliin
- Olemasolev KP kaabelliin
- Olemasolev õhuliini mast
- Olemasolev masti tõmmits
- Olemasolev sidetrass
- Olemasolev gaasitrass

- MÄRKUSED:
- Geodeetilise alusplaanina kasutatakse topograafilist plaani, mis on koostatud OÜ Inseneribüroo STEIGER poolt (töö nr 24/4953, oktoober 2024). Märkused: koordinaadid L-EST 97 süsteemis, kõrgused EH2000 süsteemis.
 - Sõidutee all kaabel rajada lahtise kaeve teel kaablikaitsetorus tugevusega 1250N sügavusele vähemalt 1,0m, 5...10cm liivaalusele ning katta 5...10cm liivakihiga. Ülejäänud osas kaabel rajada lahtise kaeve teel kaablikaitsetorus tugevusega 750N sügavusele vähemalt 0,7m, 5...10cm liivaalusele ning katta 5...10cm liivakihiga.
 - Ehituse käigus tekitatud kahju likvideerida. Kõlvikult koristada tööde käigus tekkinud ehitusjäätmel. Peale ehitustööde lõppu taastada endine olukord.
 - Komplektalajaama maanduse nõuded - vt. alajaama paigutusjoonis.
 - Käesoleva projekti koostamise ajaks on gaasitrass ja sidekaabel juba likvideeritud tööprojekti "Maagaasi jaotustorustiku Tallinn-Kehra C12ümberhitamine lõigul Paneeli 9 -Väljavahi tee 20" mahus (EG Ehitus AS töö nr HGP20042).
 - Kuna olemasolevale masile ei ole võimalik lisada veel üks kaabli allaviik, projekteeritakse õhuliini pikendamist kuni mastini M4. Olemasolevale mastile tuleb tuleb paigaldada lisaisolaatorid traaversile ning lisada uus traavers projekteeritud õhuliini lõigule. Lahendus on esitatud paigutusjoonisel EV-5-2.

Töö nimetus: Väljavahi tee 20 alajaam			Objekti aadress: Lagedi tee 32, Väljavahi tee L4, Väljavahi tee 20, Veneküla, Rae vald, Harju maakond		
Tellija Väo Paas OÜ			Joonise nimetus: ALAJAAMA ASENDIPLAAN		
Kontrollis	A. Mazina	04.04.25			
Koostas	A. Mazina	04.04.25			
Töö nr: PL25-02		Staadium: TP	Version: -	Joon. nr: EA-1	Möötkava: 1:1000
			Faili nimi:	Leht:	

pluvo OÜ PLUVO EESTI
Värvi tn 4, 10621
Tallinn, Eesti
e-mail : info@pluvo.ee
www.pluvo.ee

MTR nr.
TEL003705