


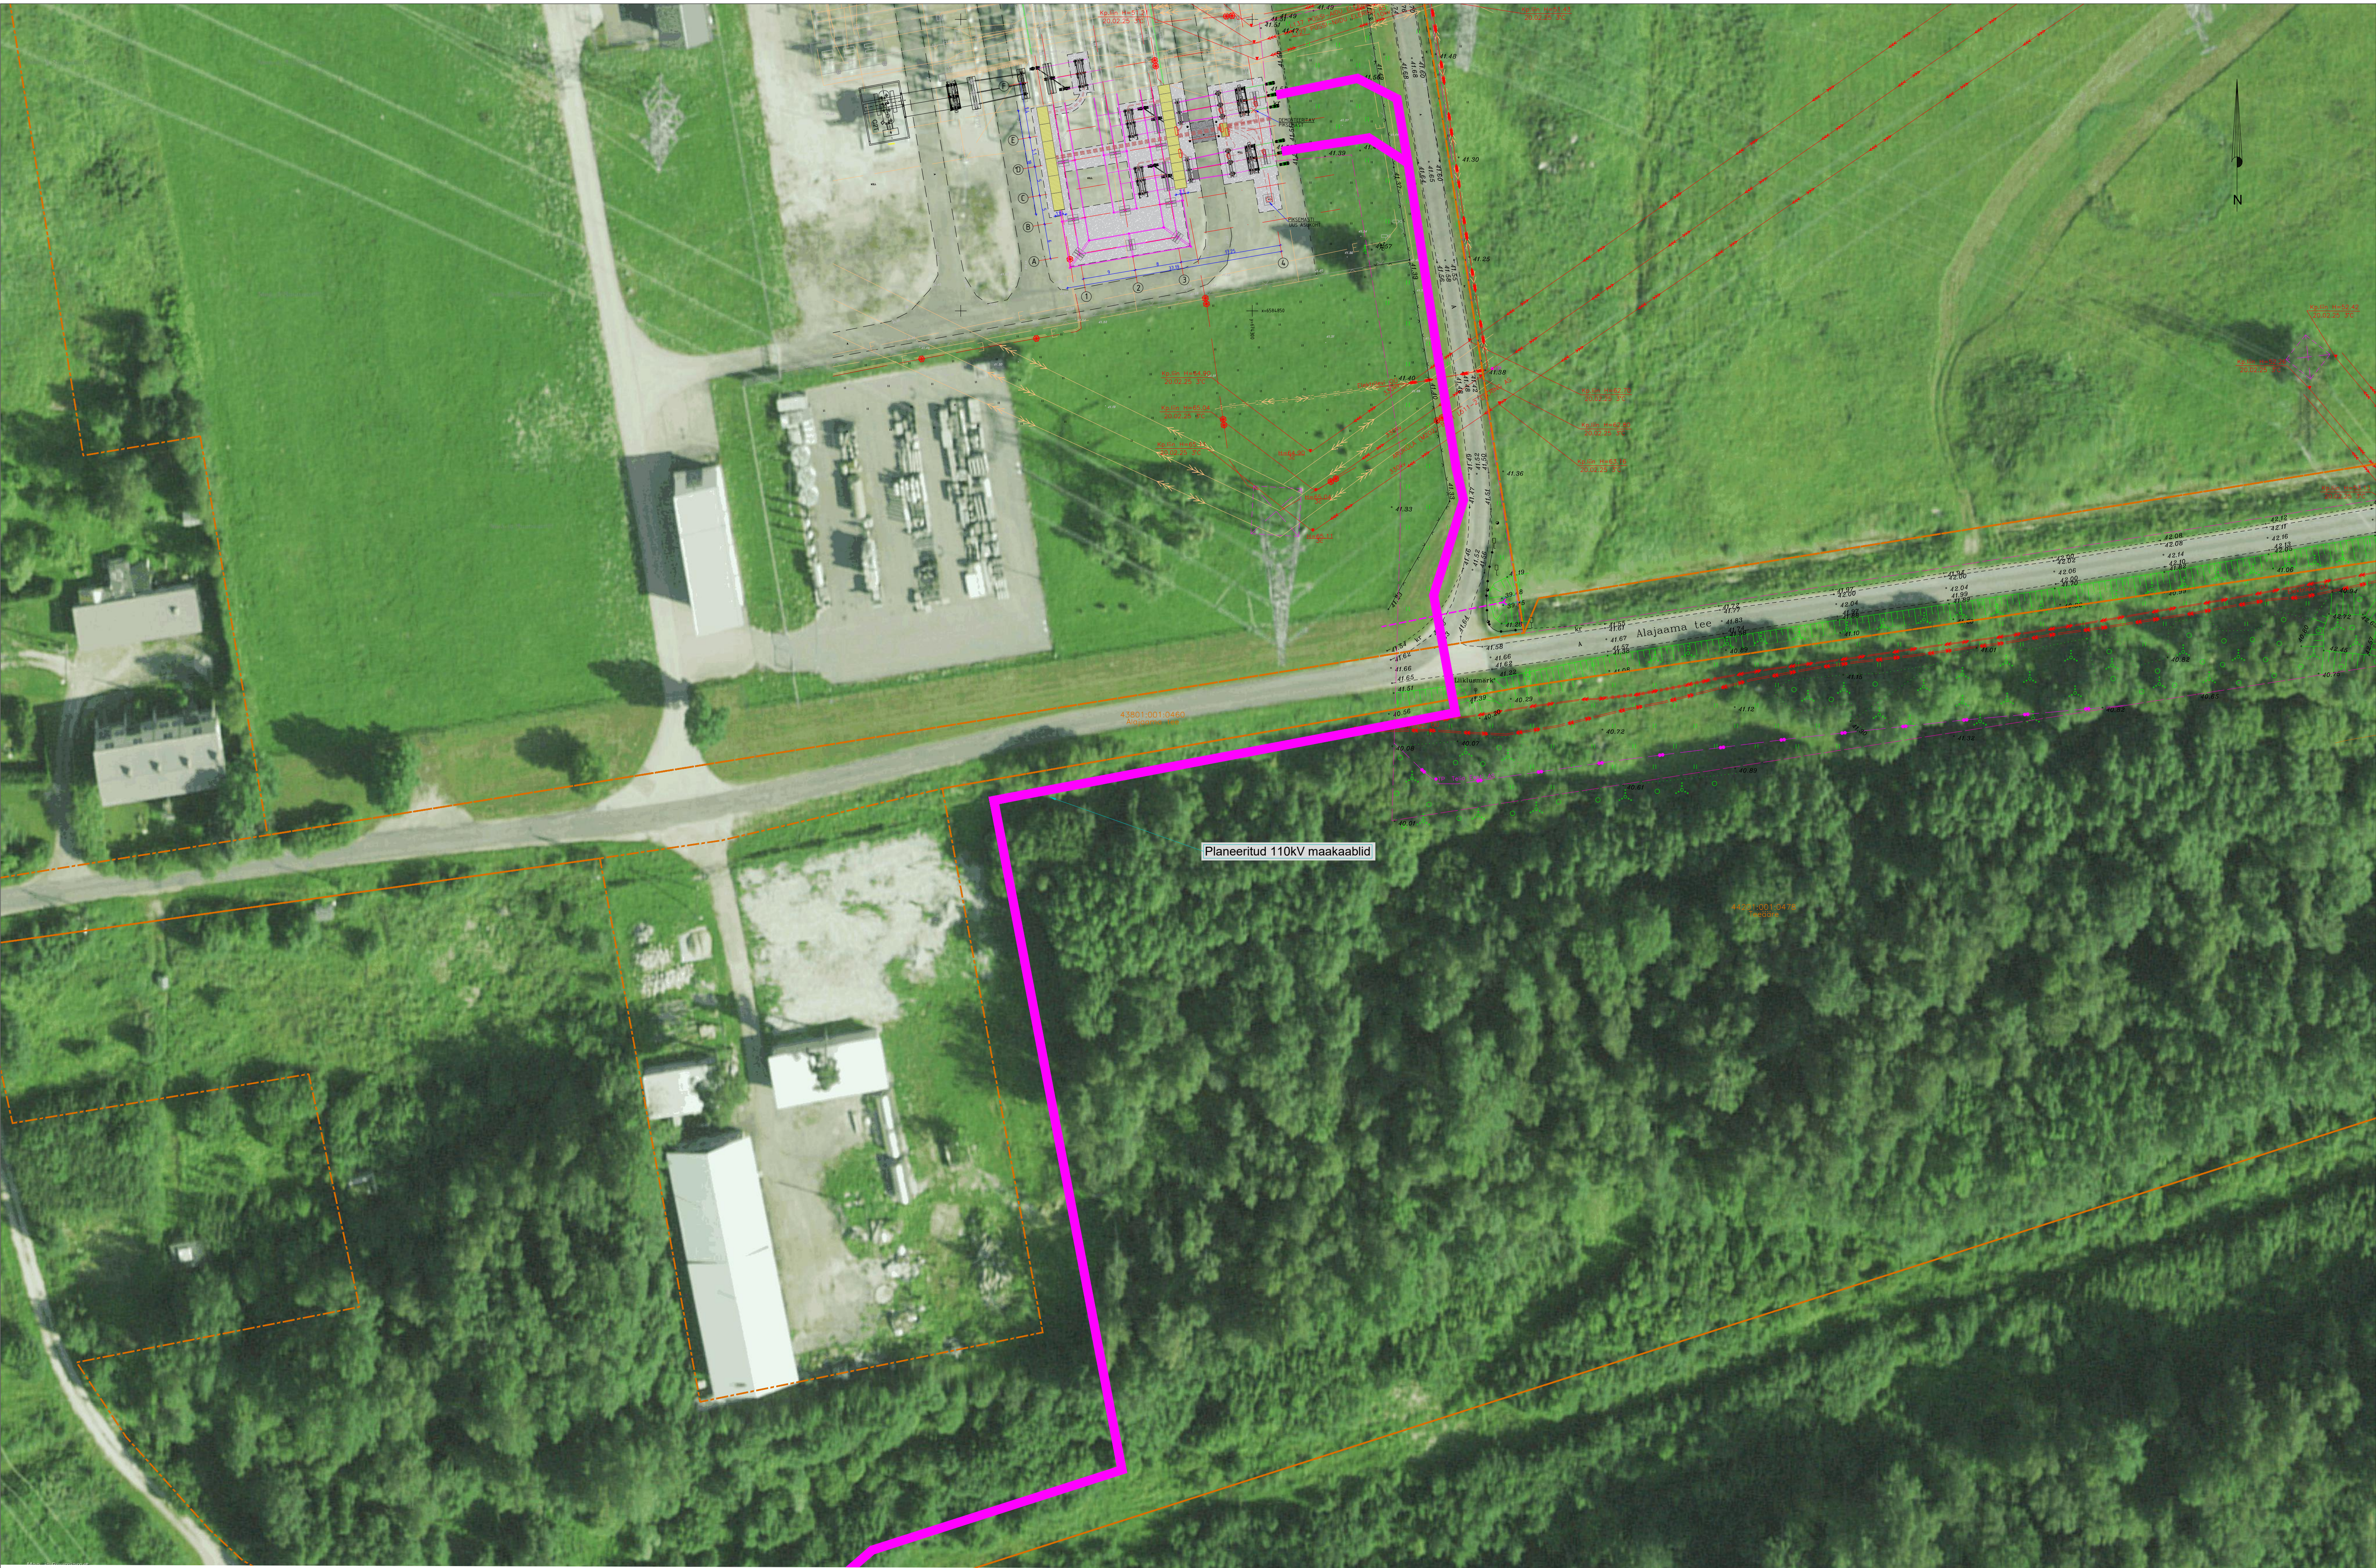

Projekt nimetus					
Püssi ja Oru veolajamade 110kV toitelinid					
Tööala nimetus					
Püssi veolajajama toitelinde eskiis					
Projekteerija		Hepta		Tellijä	
S. Kall		Hepta Group Energy OÜ		GRK	
S. Kall		Töödeldajad OÜ Tallinn		GRK Eesti AS	
V. Romantjuk		Registreeritud		Sõlt. Töötl. EESTI	
				Tel. +372 233 3250	
				info@grk.ee	
Stadium		TP		1:500	
05/05/2025		Keskmine		Joonise nr	
				25146	
				E203	

