



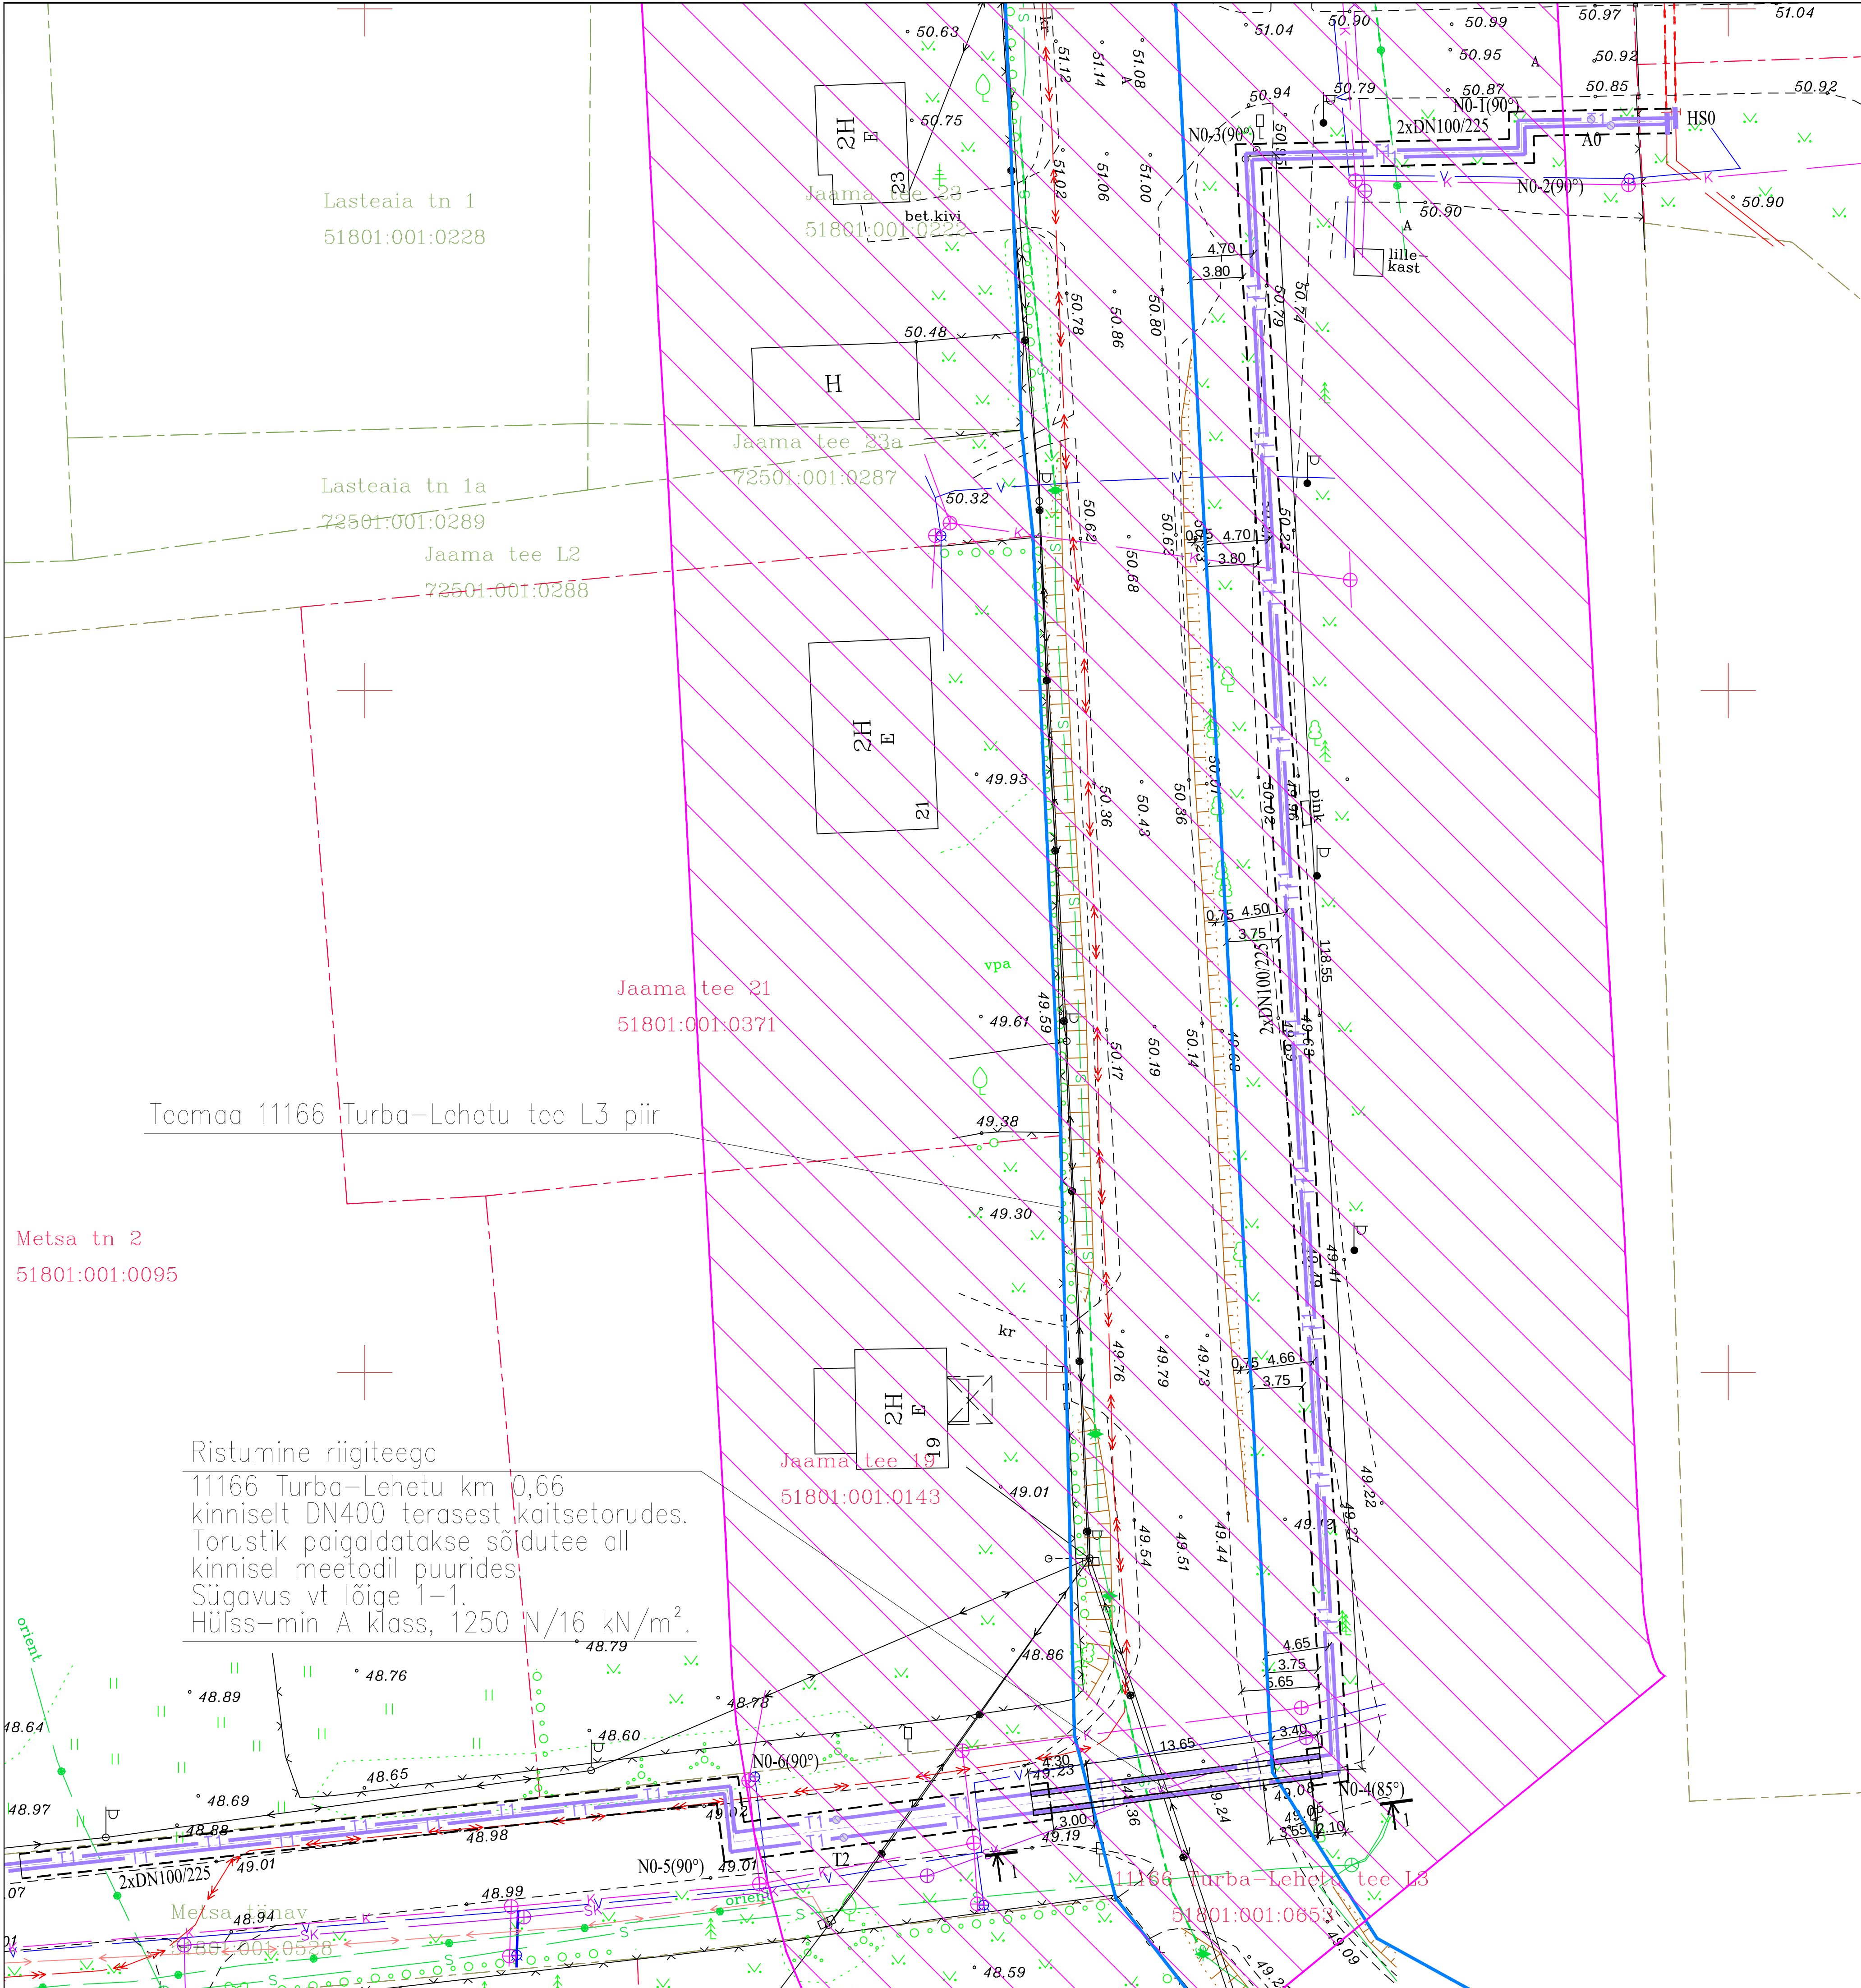

- TINGMÄRGID
- PROJEKTEERITAV SOOJUSTORUSTIK
 - MITTEDEMONTEERITAV SOOJUSTORUSTIK, JÄÄB PINNASSESSE
 - KAEVIKU TSOON
 - TEEMAA PIIR
 - RIGITEE KAITSEVÖÖND
 - OLEMASOLEV SOOJUSTORUSTIK
 - OLEMASOLEV DRENAŽITORUSTIK
 - OLEMASOLEV KANALISATSIK
 - OLEMASOLEV SAJUVEEKANALISATSIK
 - OLEMASOLEV VEETORU
 - OLEMASOLEV MITTETÖÖTAV VEETORU
 - OLEMASOLEV SIDEKAABEL
 - OLEMASOLEV SIDEKANALISATSIK
 - OLEMASOLEV MADALPINGEKAABEL
 - OLEMASOLEV KESKPINGEKAABEL
 - OLEMASOLEV KESKPINGE ÕHULIIN
 - KRUNDI PIIRID
 - OLEMASOLEV TÄNAVAVALGUSTUSPOST
 - OLEMASOLEV PUU

Lõige 2-2 M 1:100

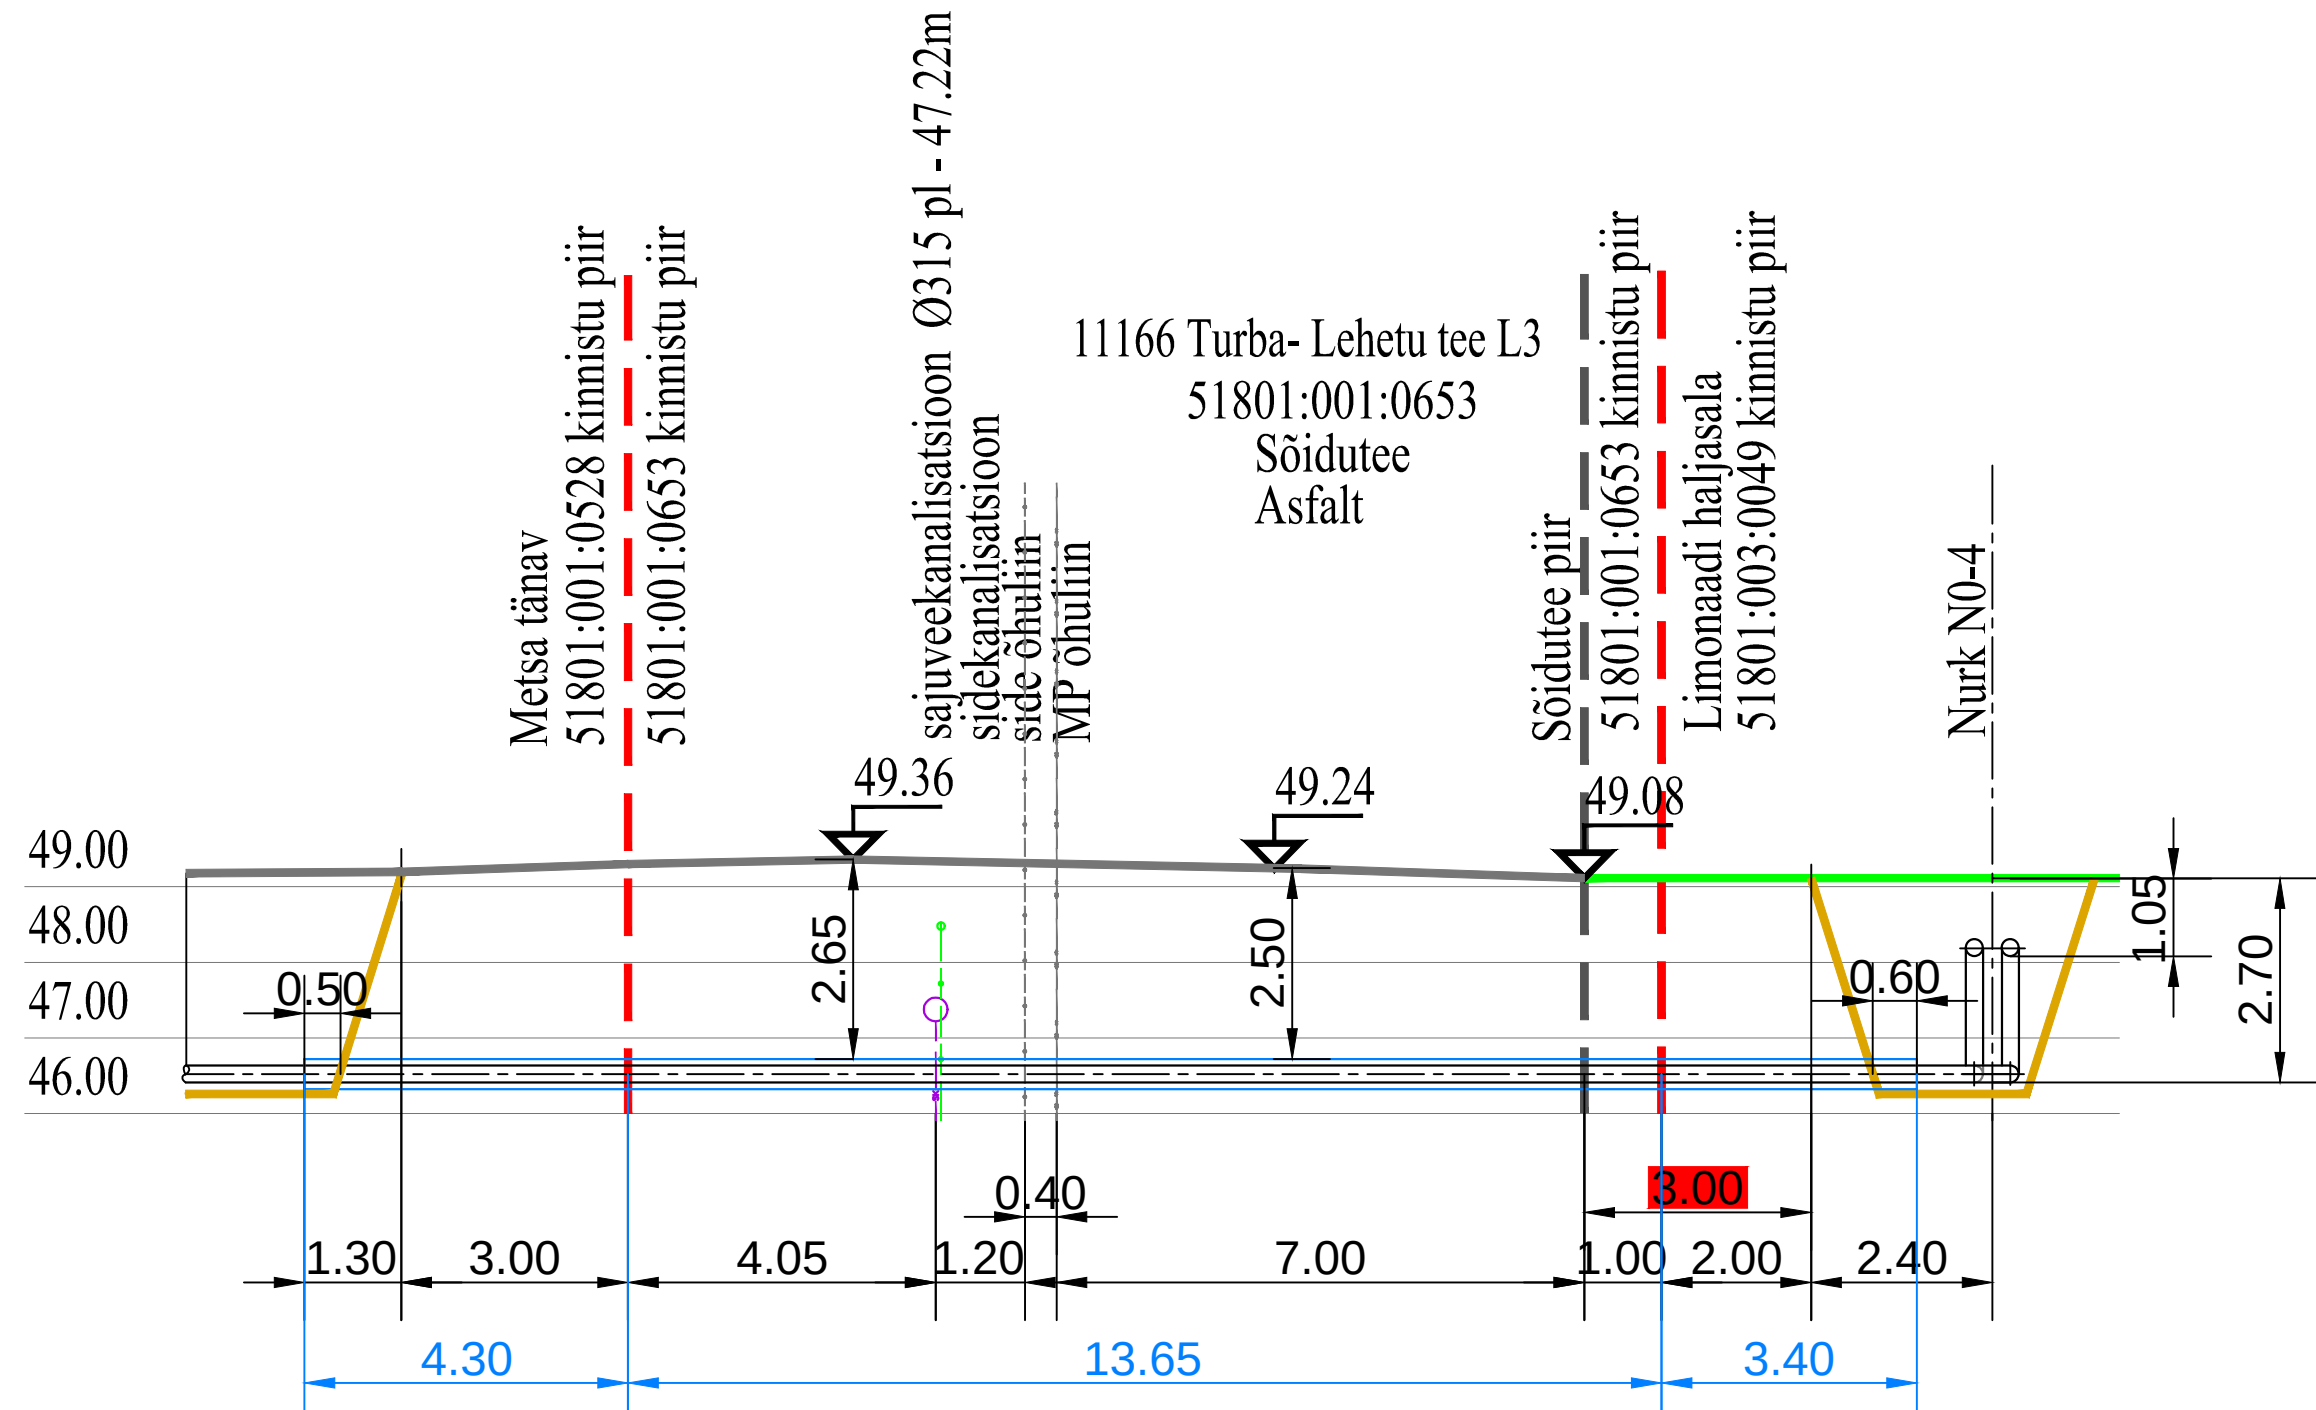

MÄRKUSED:

- Asendiplaani aluseks on OÜ Top Geodeesia töö nr GD-23-001, 20.02.2023
- Ehitustööde ajal järgida võrguvaldajate tehnilisi tingimusi ja kooskõlastamise tingimusi. Enne kaevetöödega alustamist määrata võrguvaldaja järelevalve all olemasolevate kommunikatsioonide asukoht ja rajamissügavus. Kui projekti joonis ei vasta tegelikule olukorrale, siis ehituse töövõtja teostab geodeetilise mõõdistuse korrektuuri ja tellib vastava projekti muudatuse.

1	Ehitaja palvel suurendati hülsside vahelkaugust 1 meetri. Tagastav vool jää oma algsele asukohale, kuid poolevool nihutati Jaama tee 19 suunas.	Inna Demidova	06.10.2028
MAANDATAJAD	MAANDATAJATE KIRJELDUS	TEOSTAS	KUUPÄEV
DEMProjekt OÜ DEM Projekt, registrikood 11111412 Juhkentali 52-1, 10132 Tallinn tel+372 56 50 2774; info@demprojekt.ee MTR reg nr: EEP000222		Projekti nimetus: TURBA ALEVIKU KAUGKÜTTEVÕRGU REKONSTRUEERIMINE	Shaadum: tööprojekt
OÜ DEM Projekt, registrikood 11111412 Juhkentali 52-1, 10132 Tallinn tel+372 56 50 2774; info@demprojekt.ee MTR reg nr: EEP000222		Objekti asukoht: Turba alevik, Saue vald, Harju maakond	Töö nr: 627222
VALUTAV SPETSIALIST	Inna Demidova	21.08.2023	Joonis nr: SV01/4M
PROJEKTEERIA	Inna Demidova	21.08.2023	Moort:
PROJEKTEERIA	Richard Hani	21.08.2023	Moort:
HALUMINI	627222_TP_SV4-01_v01_MHaseindring	Ida-Virumaa, Toila vald, Järve küla, Sivelloni, 30331	1:250