


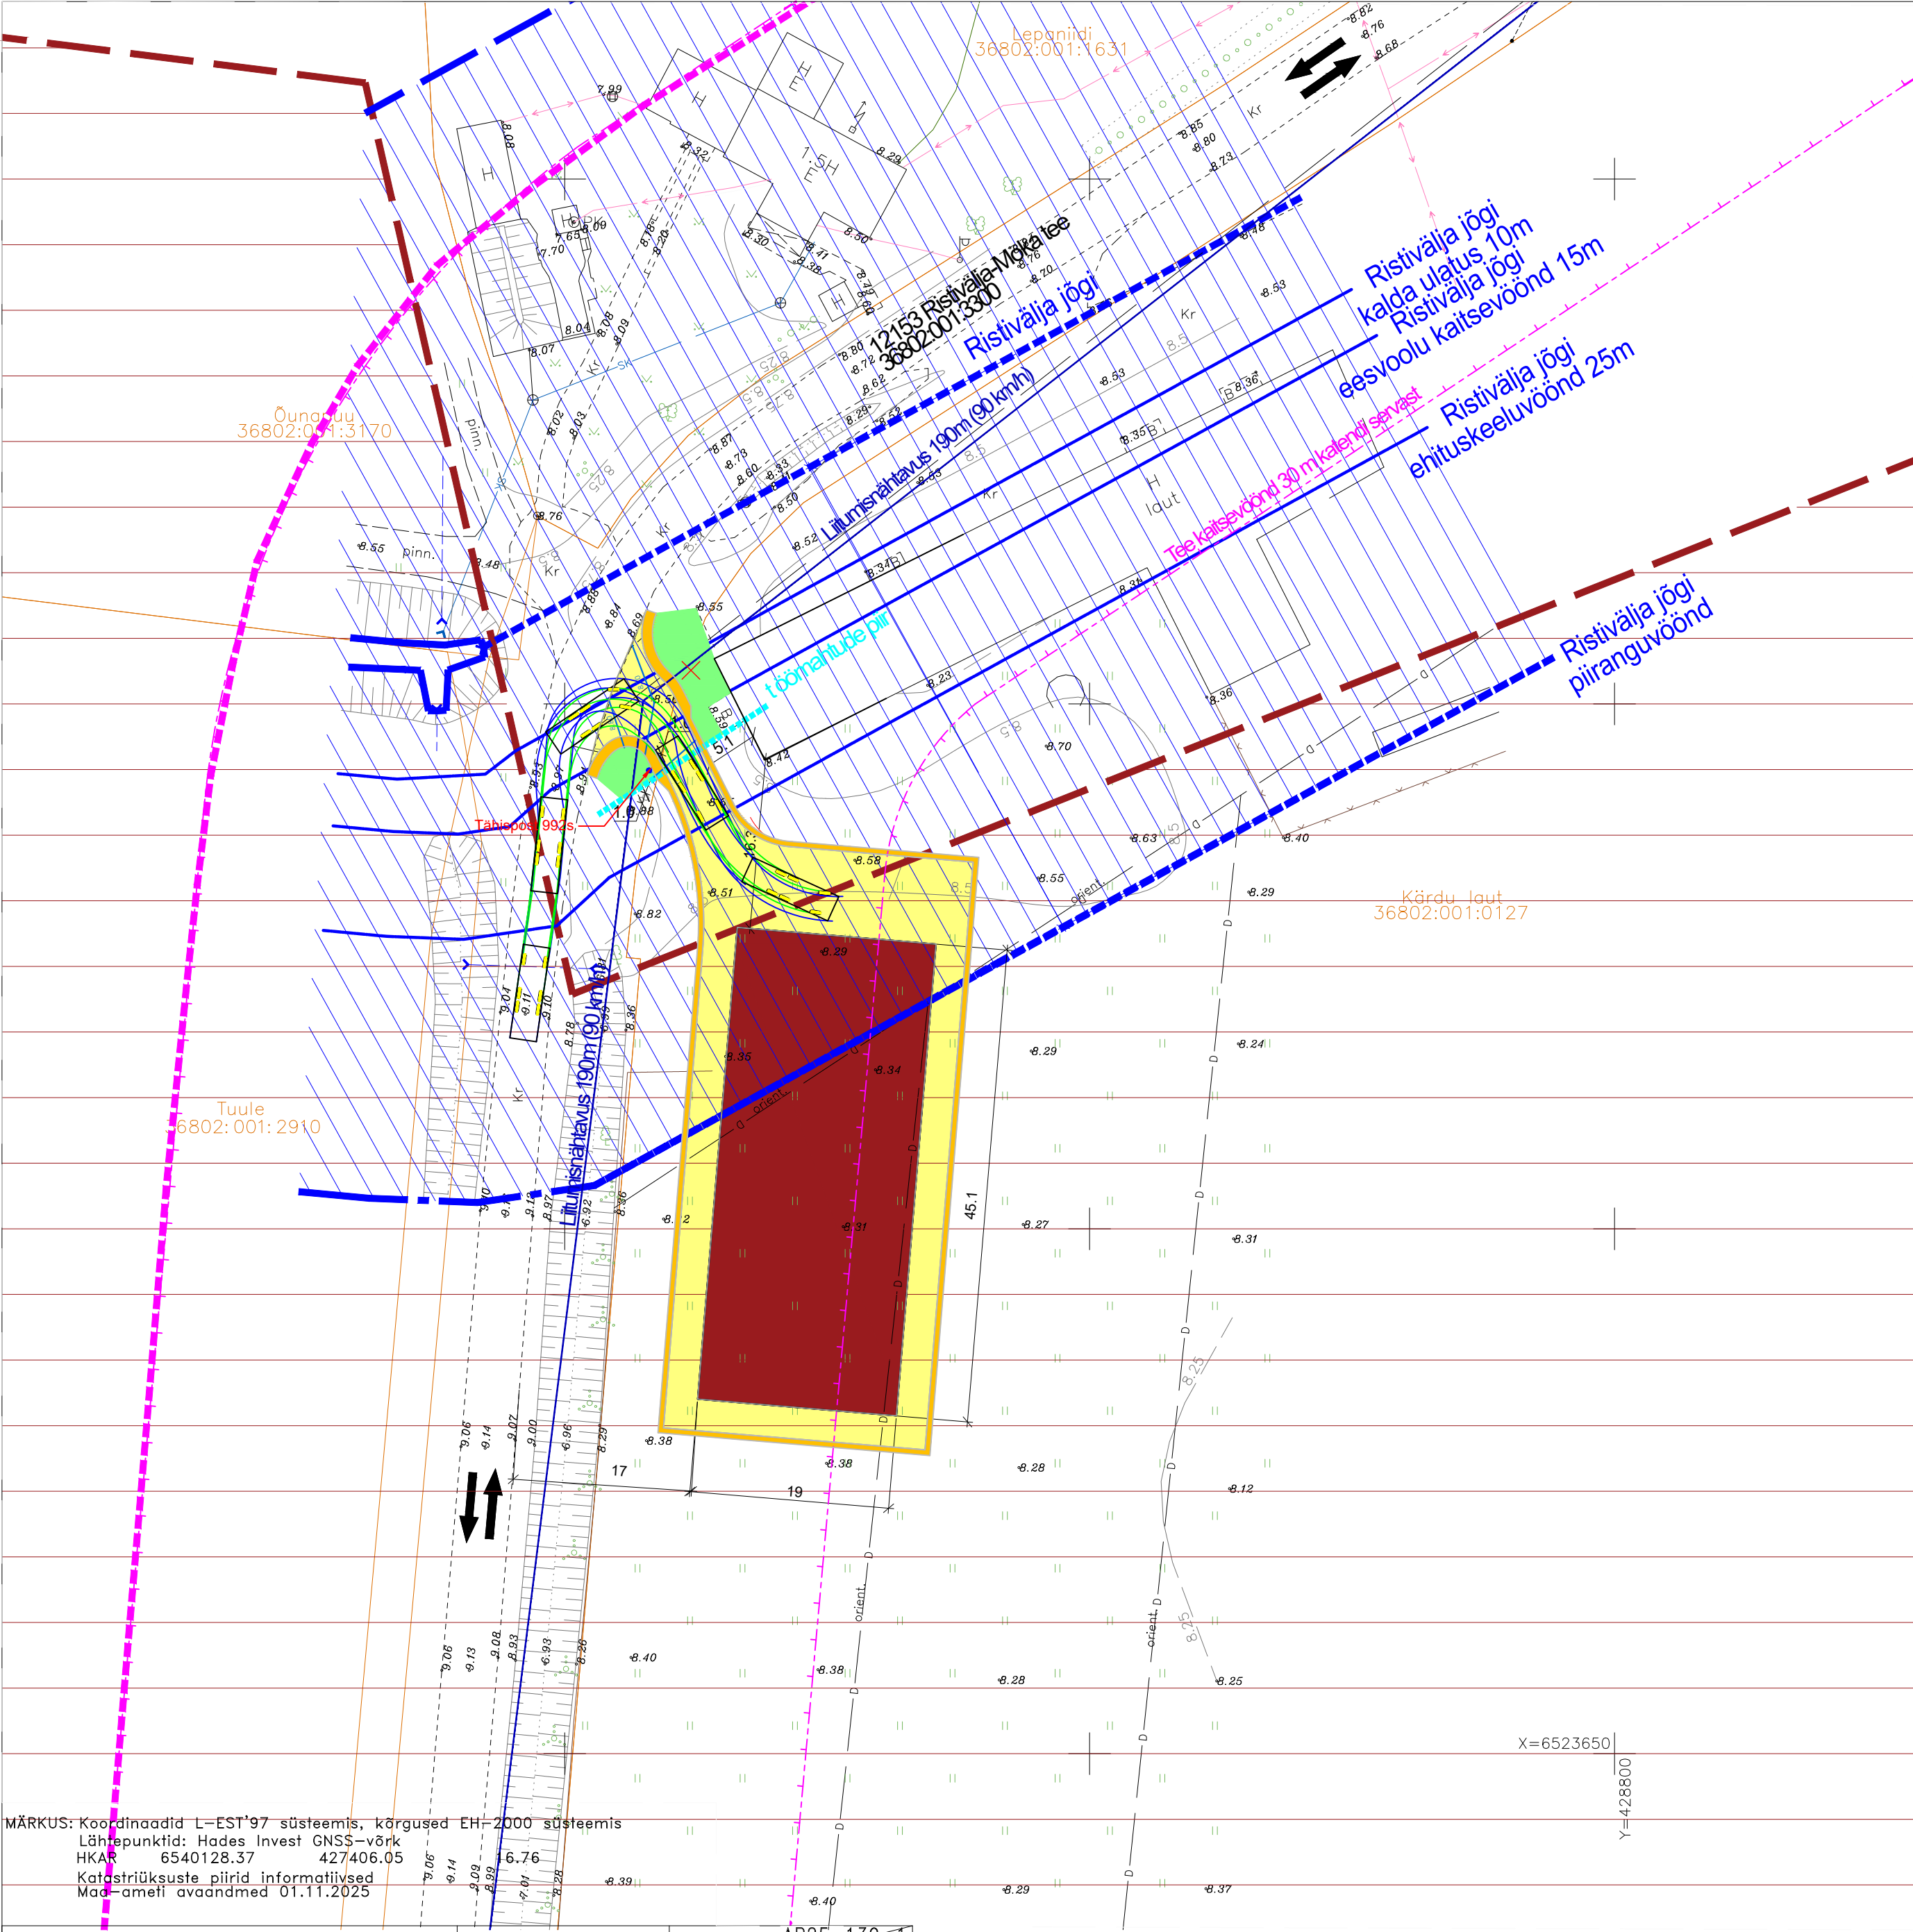

- TINGMÄRGID
- KRUNDI PIIR
 - OL.OLEV TEE
 - OL.OLEV HOONE
 - PROJ.KAARHALL
 - PROJ.TEE
 - PROJ.TEEPEENAR
 - OL.OLEV PUU
 - OL.OLEV 0,4 kv ELEKTRIKAABEL
 - OL.OLEV RISTIVÄLJA JÕE PIIRNGUVÖÖND
 - OLE.OLEV MAAPARANDUSSÜTEEMI HOIUALA
 - OL.OLEV VÕRKAED

Tingmärgid, mahaasõidu projekt (ALK OÜ)

- Projekteeritud mahaasõidu katend (kruus)
- Projekteeritud kruusast teepeenar
- Murukülv kasvupinnasel
- Liitumisnähtavuse vaatekiir
- Tee kaitsevöönd
- Likvideeritav objekt
- Mahaasõiduprojekti töömahtude piir

KINNISTU:
Krundi pindala 40 365 m².
Maakasutuse sihtotstarve 1: maatulundusmaa 90%
Maakasutuse sihtotstarve 2: tootmismaa 10%

PÕLLUMAJANDUSHOONE TEHNILISED NÄITAJAD

Ehitisealune pind	857 m²
Maapealsete korruste arv	1
Kõrgus	8,3 m
Abs.kõrgus	16,6m
Pikkus	45,1 m
Laius	19,0 m
Suletud netopind	825 m²
Kõetav pind	0 m²
Maht	5 051 m³

KAARHALLI KOORDINAADID

X	Y
1. 6523728.71	428716.44
2. 6523727.12	428735.37
3. 6523682.18	428731.59
4. 6523683.77	428712.66

MÄRKUS: Koordinaadid L-EST'97 süsteemis, kõrgused EH-2000 süsteemis
Lähtepunktid: Hades Invest GNSS-võrk
HKAR 6540128.37 427406.05
Katastriüksuste piirid informatiivsed
Maa-ameti avaldandmed 01.11.2025

Objekti nimetus ja aadress	Jooniste arv 1	Joonise nr. AP25_139=1
Kärdu laut kinnistu osa	Joonise sisu Mõõdikava	1:500
Allika küla,	Maa-ala plaan tehnovõrkudega	
Hiiumaa vald Hiiumaa	EG/EP 10285050-0001	
	Mõõtis T.Vikerpuur	Töö nr. AP25_139
	Joonestas T.Vikerpuur	Kuupäev 10.11.2025
	Kontrollis	Bentley PowerCivil V8i

AP GEODEESIA OÜ
Orjaku, Hiiumaa TEL: +372 6779396; +372 5042248
92114 HIIUMAA apgeodeesia@apgeodeesia.ee

ASENDIPLAAN			M1:500
RANNAMAJA OÜ Tornimäe 5 10145 Tallinn Tel : 5132839 Reg.nr.10708303 MTR EEP000981	Objekt : PÕLLUMAJANDUSHOONE EHITUSPROJEKT. EP. KÄRDU LAUT, ALLIKA KÜLA, HIIUMAA VALD, HIIU MAAKOND		©
	Tellija :	ERAISIK	Töö nr : 5404
	Proj.juht :	V. Jalakas	Leht : 01
	Kontrollis:	R.Valk. Volitatud arhitekt tase 7	Kuup. : 23.04.2026