


TINGMÄRGID

- | | |
|--|---------------------------------|
| | PROJ. KOMPLEKTJAOTLA |
| | PROJ. 110kV KAABEL |
| | PROJ. 35kV KAABLID KAITSETORUS |
| | PROJ. KAITSETORU 1250N |
| | PROJ. SIDEKABEL MULTITORUS |
| | OL.OLEV KINNISTU PIIR |
| | OL.OLEV KP MAAKAABEL |
| | OL.OLEV TEEKATTE ÄÄR |
| | OL.OLEV KP ÕHULIIN |
| | OL.OLEV MP MAAKAABEL |
| | OL.OLEV SIDEKABEL |
| | PROJ.VÕSA RAADAMINE |
| | TEE KAITSEVÕNDI PIIR |
| | PROJ. KILLUSTIKKATTE TAASTAMINE |
| | PROJ. ASFALTKATTE TAASTAMINE |
| | MÄLESTISE ALA |
| | MÄLESTISE KAITSEVÕNDI ALA |
| | KAEVIKU PIIR |
| | IKÕ ALA PIIR |

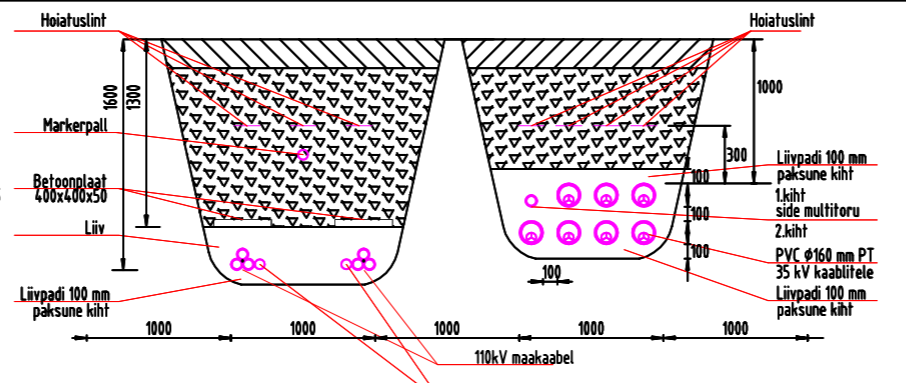

- Märkused:
- Keskpingekaablid (35kV) paigaldada min. 1,0 m, kõrgepingekaablid (110kV) min. 1,4m sügavusele maapinnast, kraavide ja truupidega ristumisel 1,0m nende põhjast.
 - kaablikaitsetorude omavaheline min. vahekaugus 100 mm.
 - PVC kaablikaitsetorud paigaldada liivapadjale (100 mm).
 - 300 mm kaablikaitsetorudest ülesse poole paigaldada hoiatuslint (keskpinge).
 - Torude väljauledul pinnasest hoonesse teostada 45° ja 90° PVC käänikutega.
 - PVC Ø160 mm kaablikaitsetorude min. painderaadus 800 mm nii pinnases kui pinnasest välj ja tules.
 - Riigimaanteede teemas keskpingekaablid paigaldada vastavalt seletuskirjas foodud Transpordiameti nõuetele - kaabli kulgemisel sügavuse nõue, min põhimaanteel 2,2m, mulde nõlvast kuni 1m kaugusel min 1,2m, mujal 1,0m
 - Kõrvale kalded kooskõlastatud projekti trassist on keelatud
 - Selleks, et teede all pinnas pärast puurimist ei vajuks, peab lisaks tavalisele puurimissegule kasutama ka kivistuvat segu (täpsem kirjeldus vt. projekti seletuskirjas).
 - Kaevetöödel tagada arheoloogilise uuringu läbiviimine (täpsem kirjeldus vt. projekti seletuskirjas).

7xD160 750N
2x(2x14/10+Cu) multitoru


6xAHXAMK-W 3x300+35Cu 35kV
L=3940/3960m

1xAHXAMK-W 3x300+35Cu 35kV
L=2690/2710m

+ kaitsetoru 7xD160 750N
+2x(2x14/10+Cu) multitoru


60 Pärnu-Lihula tee L1
43001:001:1357


Projekt	PEJ keskpingekaabid. Metsaveere, Hälvati küla, Lääneranna vald, Pärnu maakond				Tellija	Evecon OÜ	
LEONHARD WEISS	Joonis	Asendiplaan		Joonise nr	10518 - EL02		
E-post estonia@leonhard-weiss.com Telefon +372 601 2285 Registrikood 12083348 EL10665798-0001	Projekteeris	N.Vaimann	19.12.2023	Mõõtkava	1:500		
	Kontrollis			Stadium	Põhiprojekt		
	Projekti juht	V.Vaimann	19.12.2023	Keel	Leht	Lehti	
			5078680	EST	1	25	

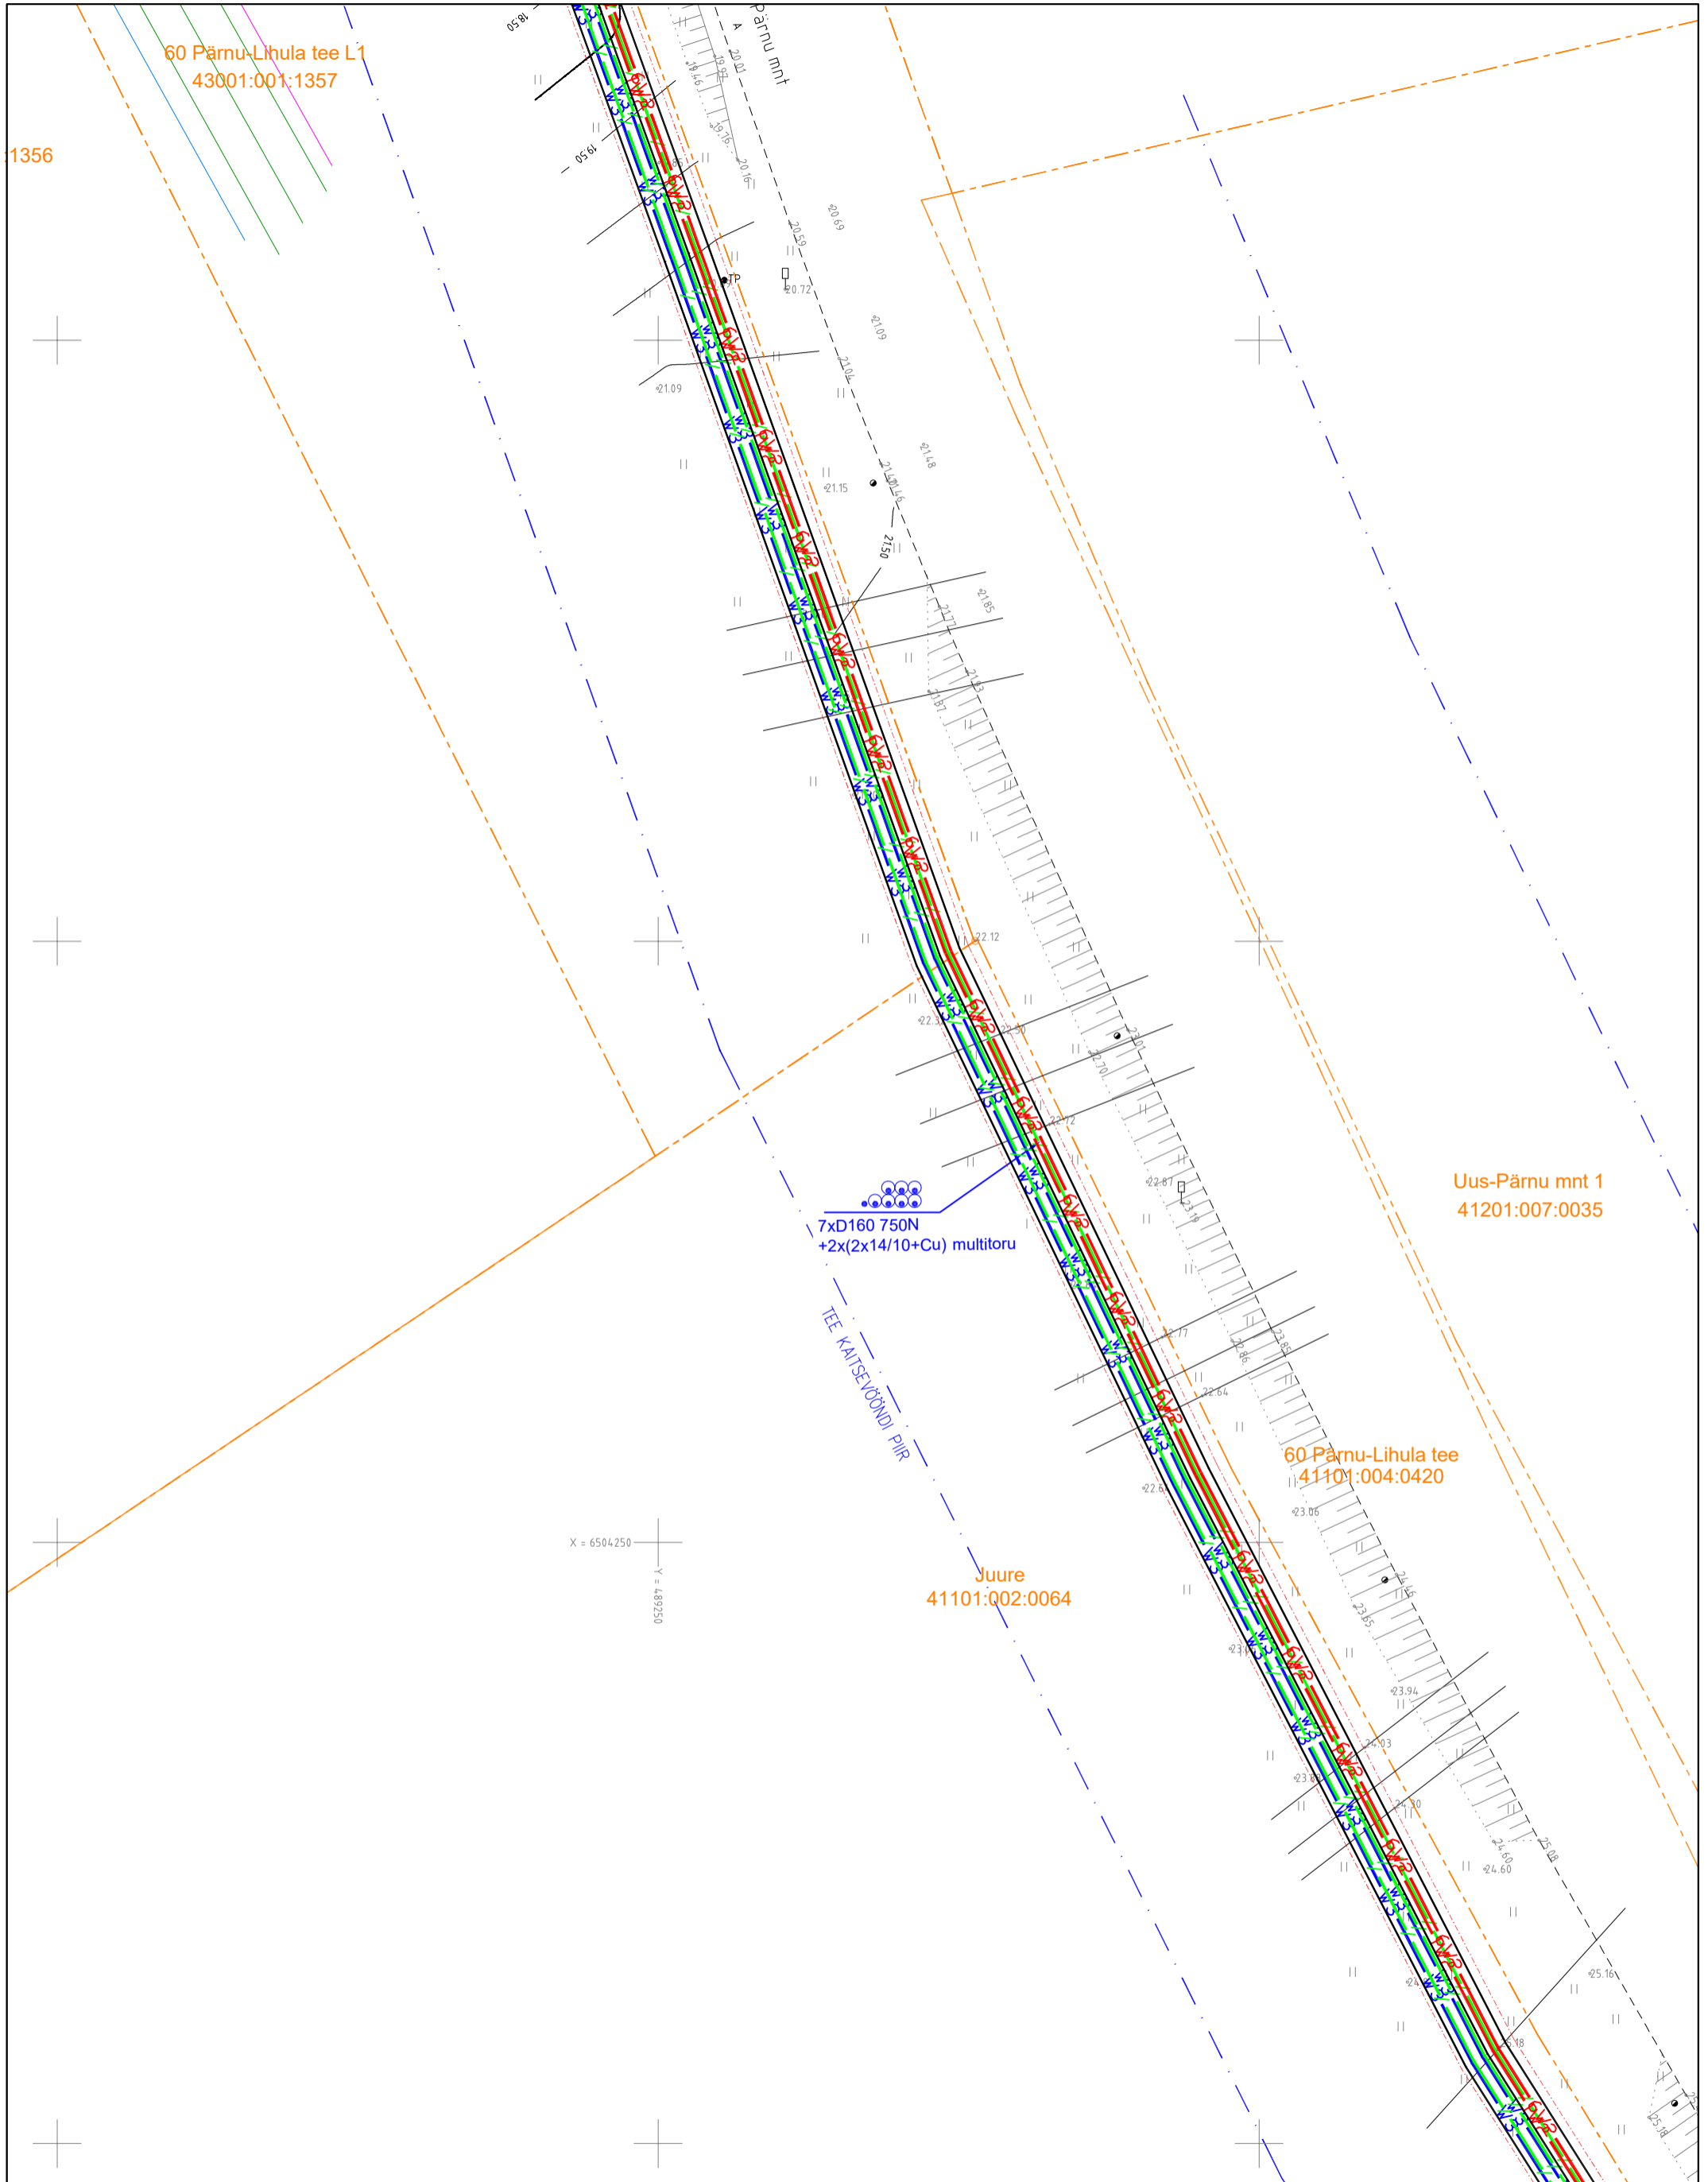


Projekt				Tellija			
PEJ keskpingekaabid. Metsaveere, Hälvati küla, Lääneranna vald, Pärnu maakond				Evecon OÜ			
Joonis				Joonise nr			
Asendiplaan				10518 - EL02			
Projekteeris	N.Vaimann	19.12.2023		Mõõtkava	1:500		
Kontrollis				Stadium	Põhiprojekt		
Projektjuht	V.Vaimann	19.12.2023	5078680	Keel	Leht	Lehti	
				EST	2	25	


LEONHARD WEISS
 E-post estonia@leonhard-weiss.com
 Telefon +372 601 2285
 Registrikood 12083348
 EL10665798-0001

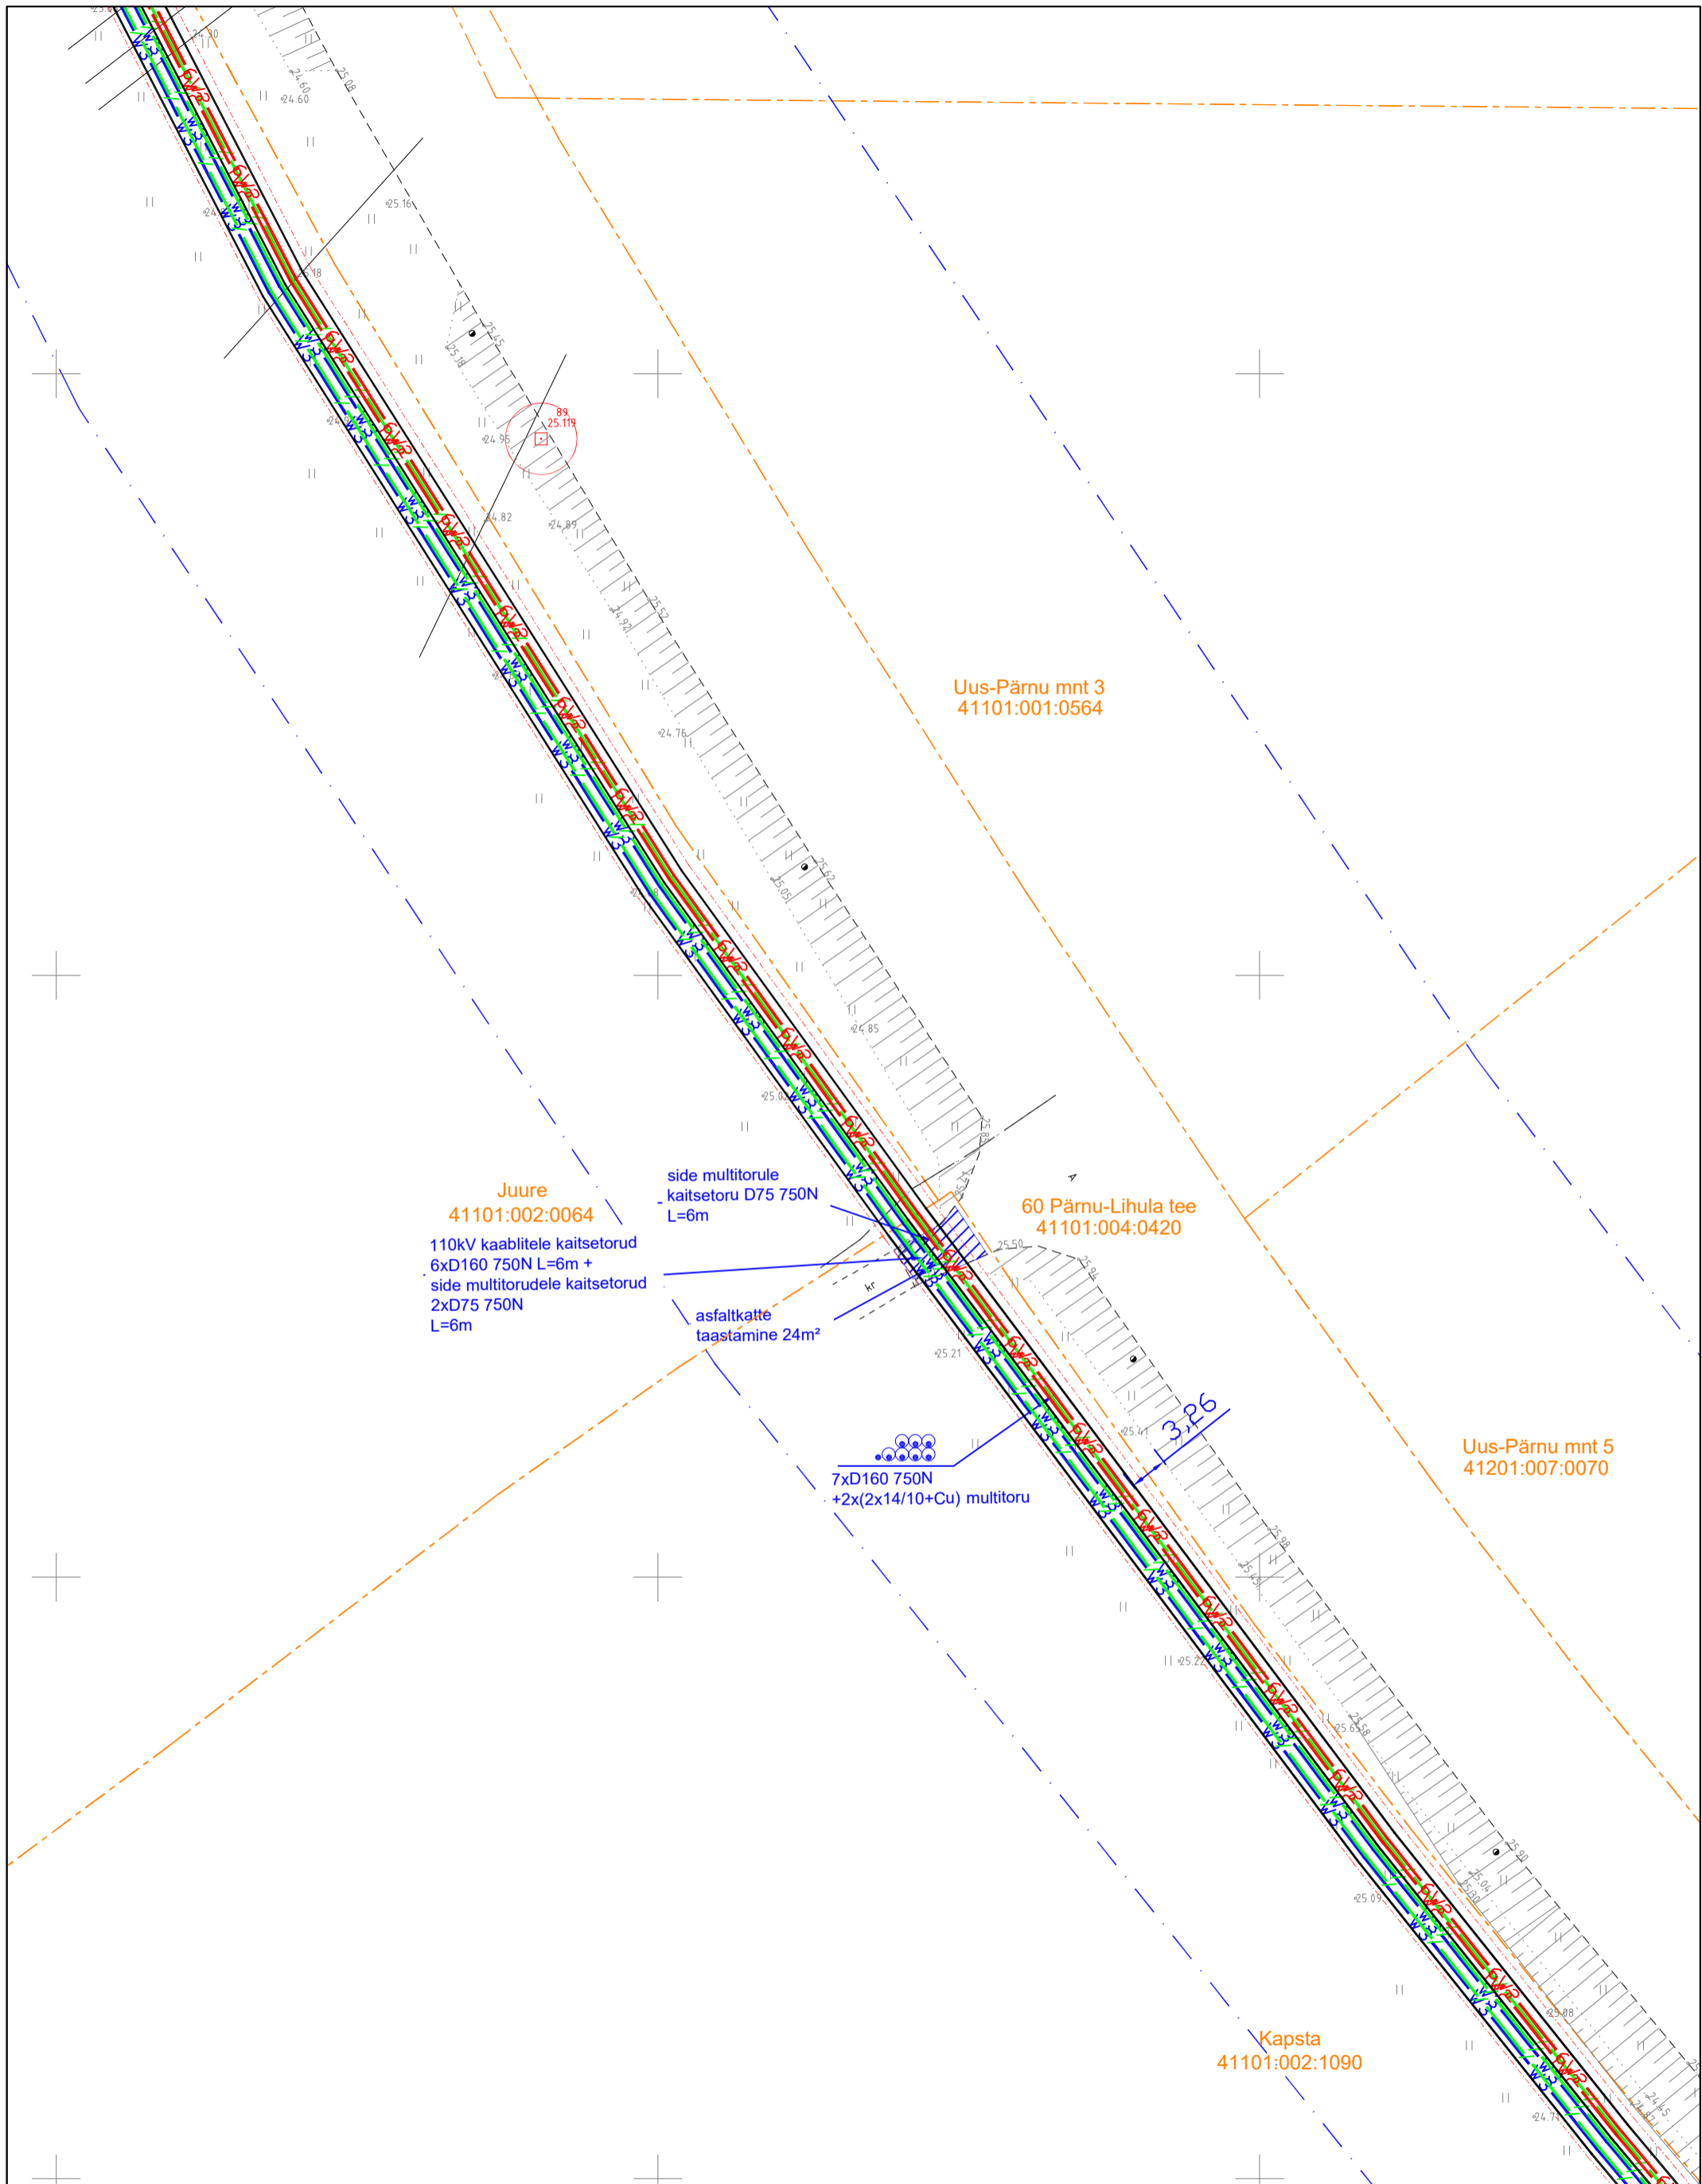


Projekt PEJ keskpinge kaabid. Metsaveere, Hälvati küla, Lääneranna vald, Pärnu maakond				Tellija Evecon OÜ		
 LEONHARD WEISS E-post estonia@leonhard-weiss.com Telefon +372 601 2285 Registrikood 12083348 EL10665798-0001	Joonis Asendiplaan			Joonise nr 10518 - EL02		
	Projekteeris	N.Vaimann	19.12.2023	Möötkava	1:500	
	Kontrollis			Stadium	Põhiprojekt	
	Projektijuht	V.Vaimann	19.12.2023	5078680	Keel	Leht
				EST	3	25

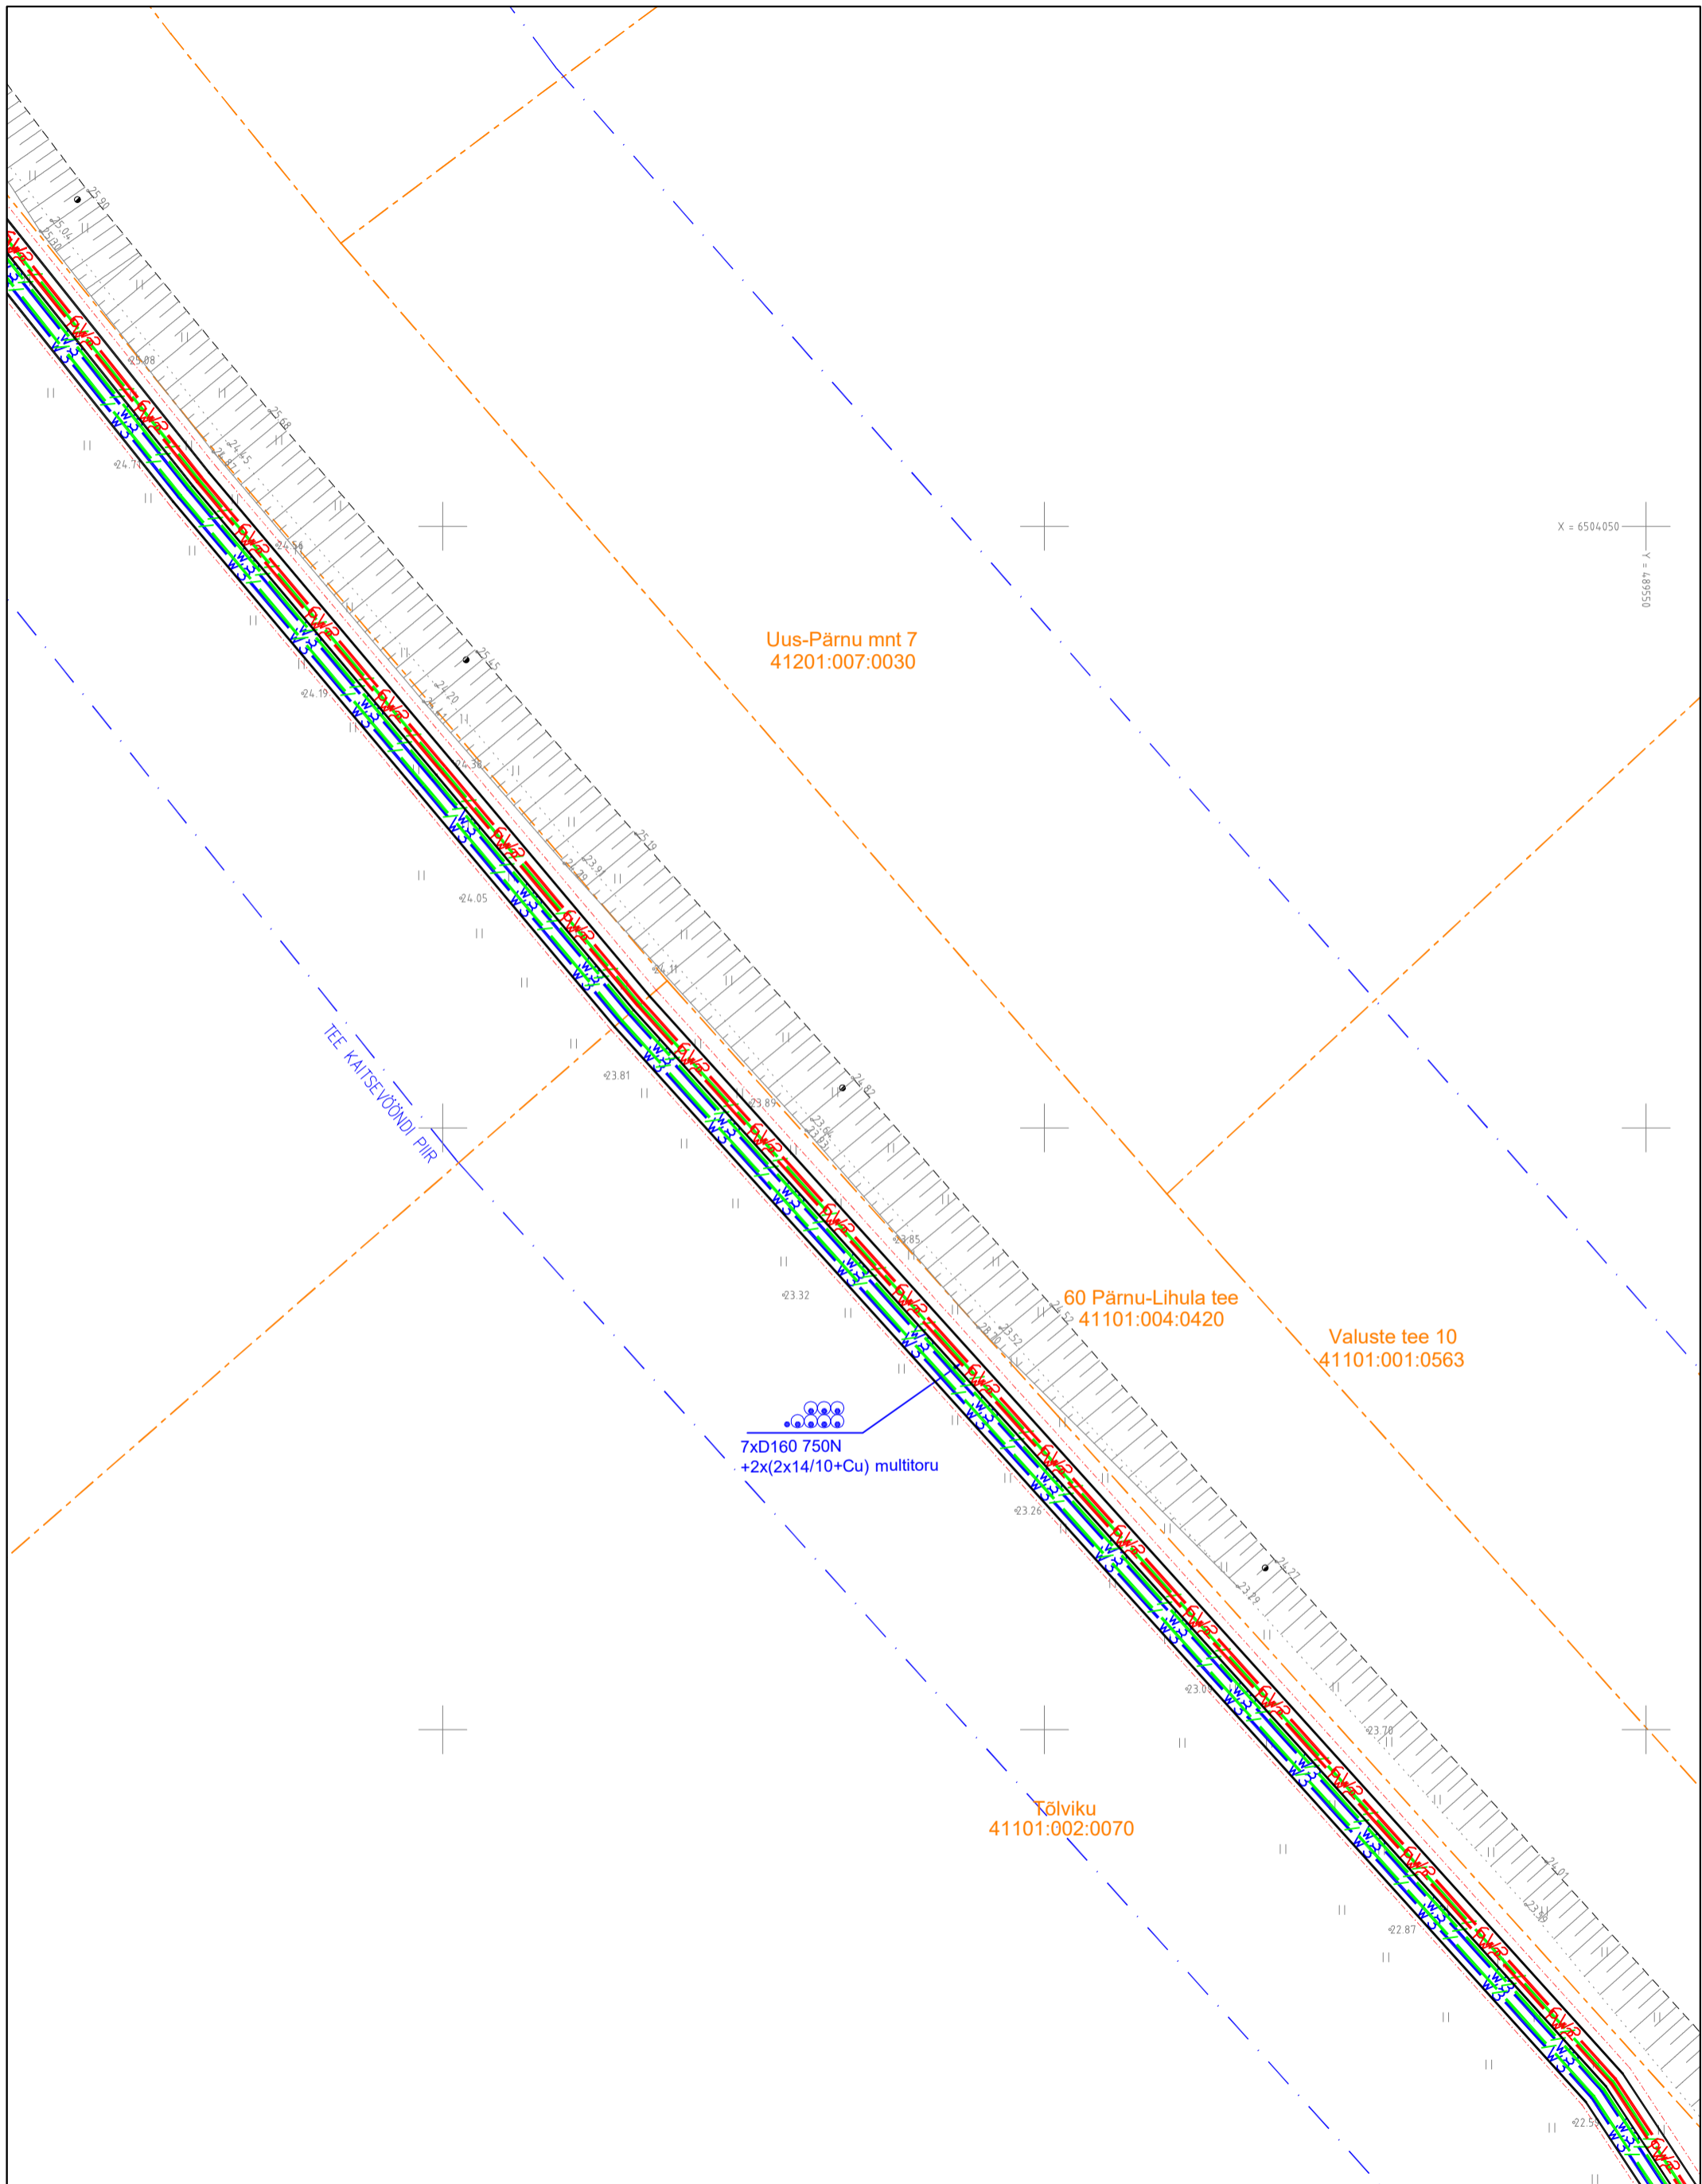


Projekt				Tellija			
PEJ keskpinge kaabid. Metsaveere, Hälvati küla, Lääneranna vald, Pärnu maakond				Evecon OÜ			
Joonis				Joonise nr			
Asendiplaan				10518 - EL02			
Projekteeris	N.Vaimann	19.12.2023		Möötkava	1:500		
Kontrollis				Stadium	Põhiprojekt		
Projekti juht	V.Vaimann	19.12.2023	5078680	Keel	Leht	Lehti	
				EST	4	25	



LEONHARD WEISS
 E-post estonia@leonhard-weiss.com
 Telefon +372 601 2285
 Registrikood 12083348
 EL10665798-0001

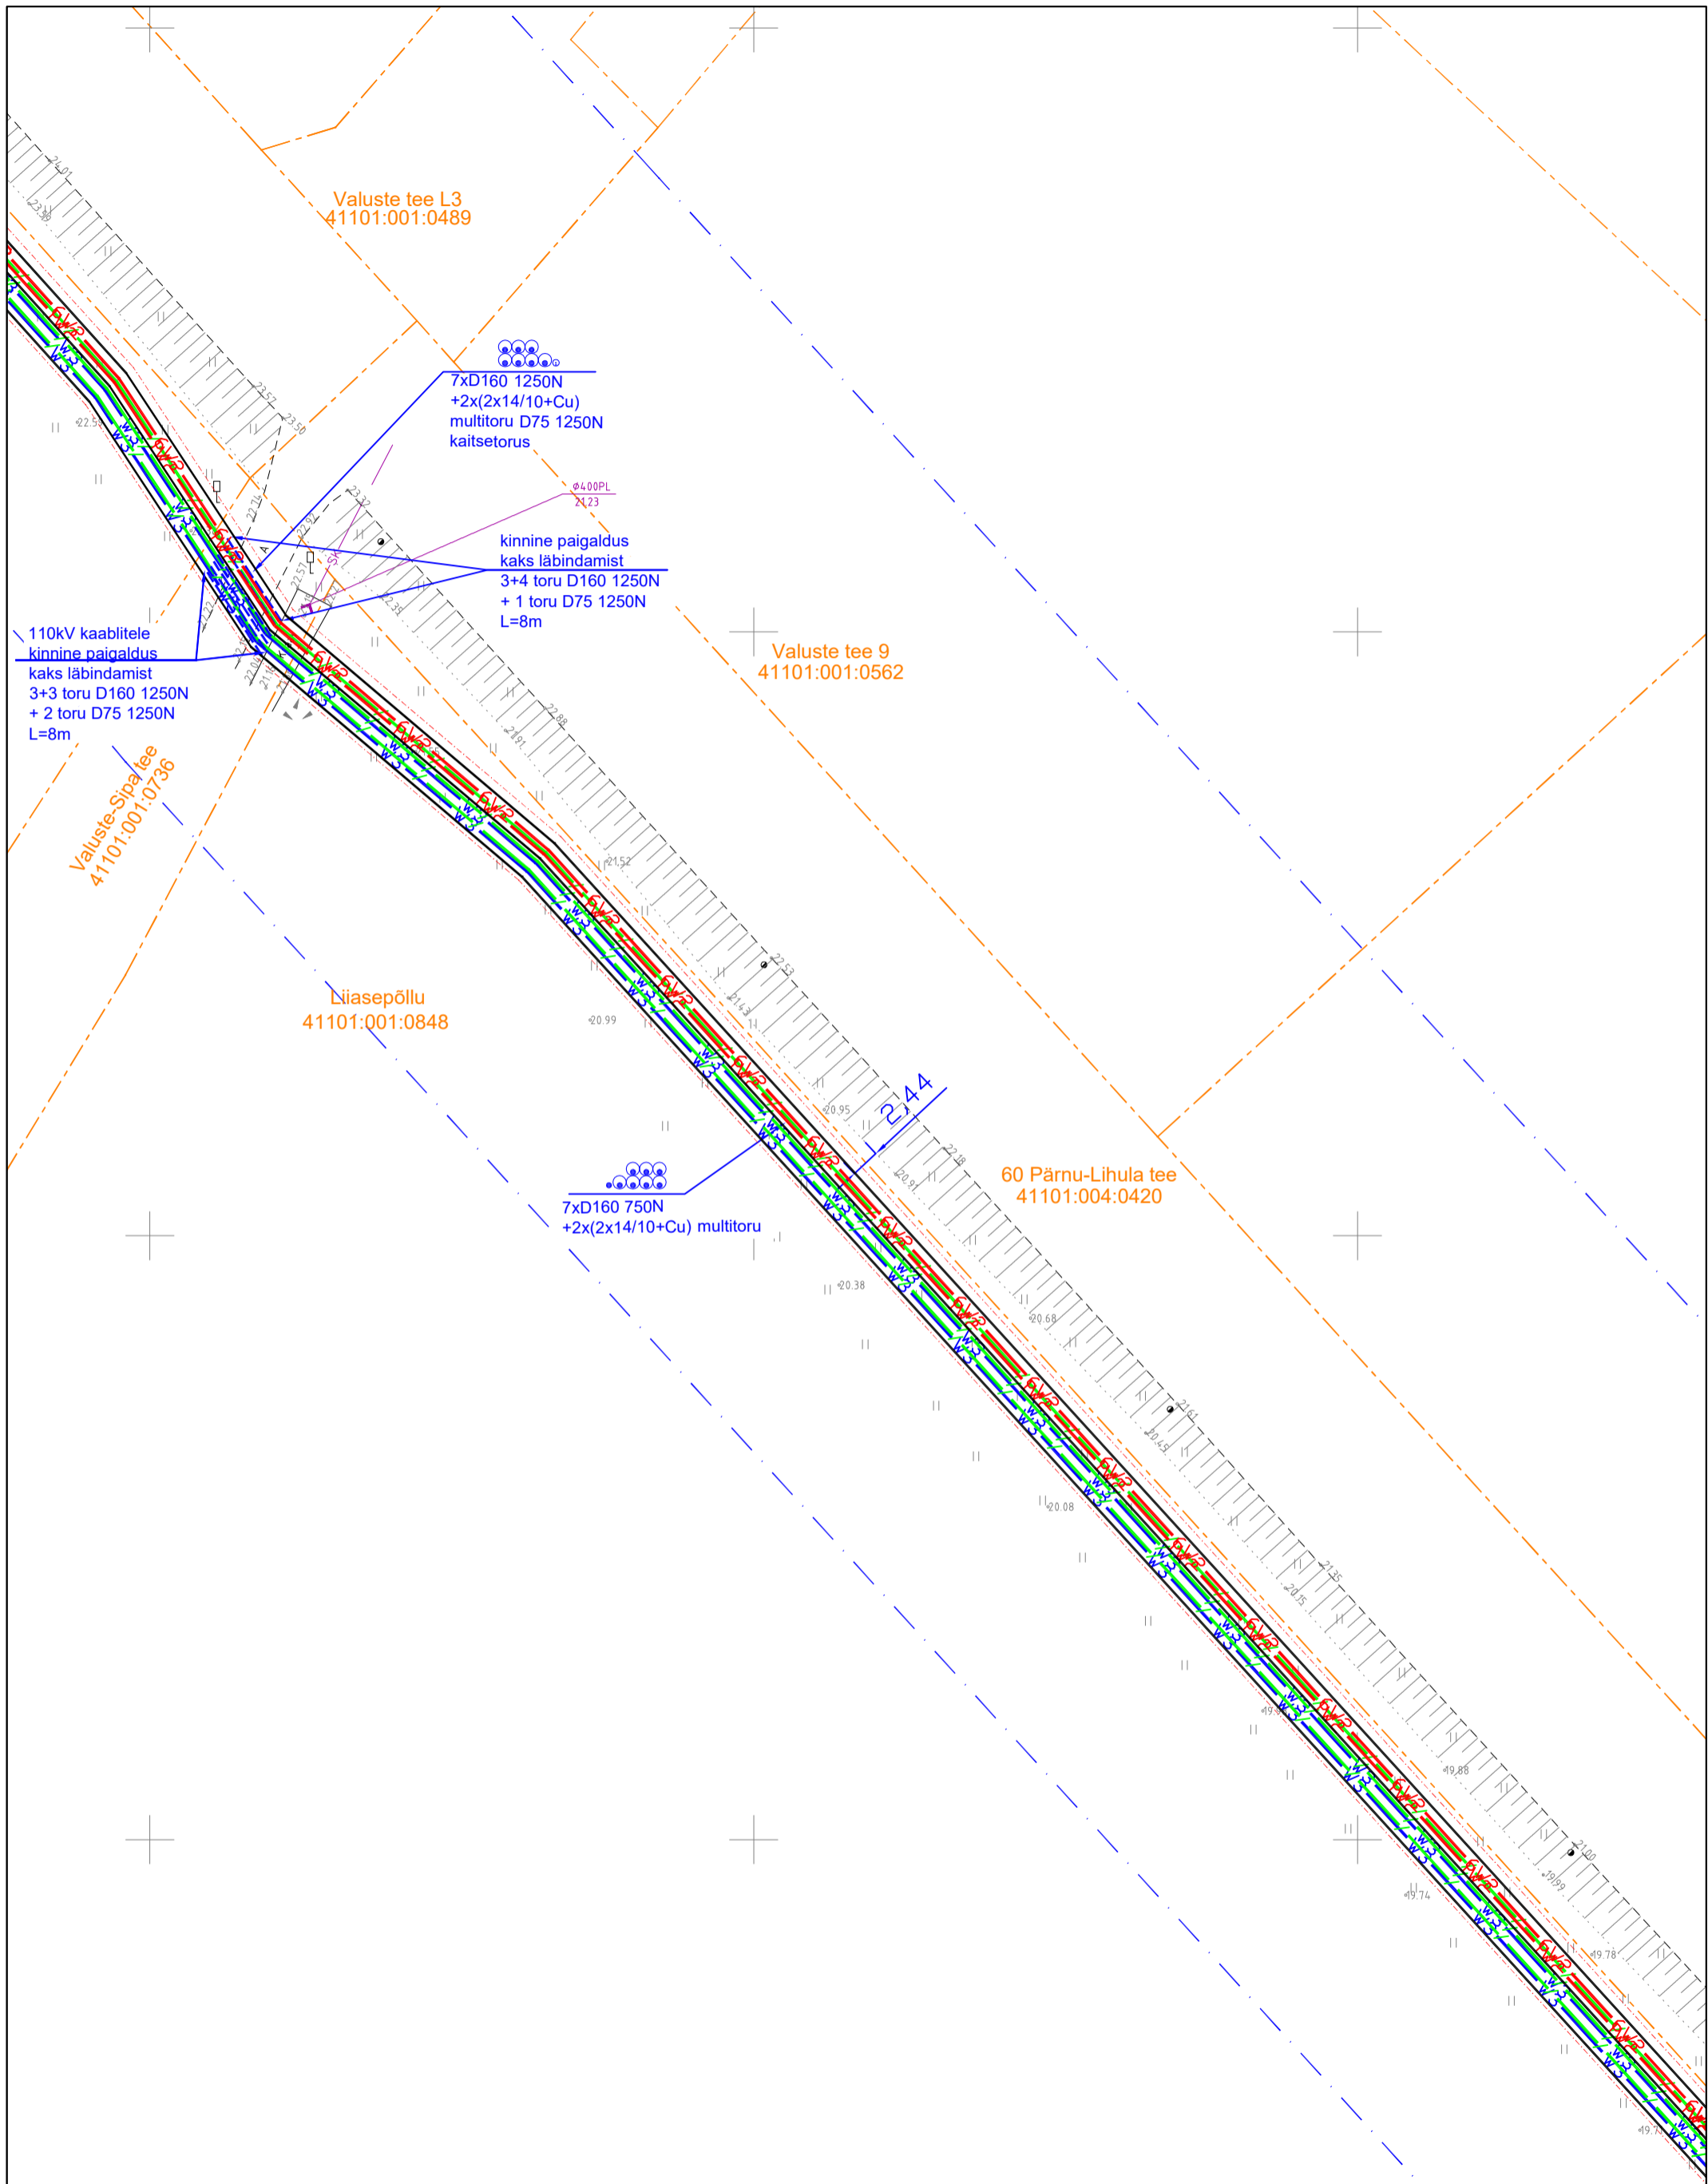


Projekt				Tellija			
PEJ keskpingekaabid. Metsaveere, Hälvati küla, Lääneranna vald, Pärnu maakond				Evecon OÜ			
Joonis		Asendiplaan		Joonise nr		10518 - EL02	
Projekteeris	N.Vaimann		19.12.2023	Mõõtkava	1:500		
Kontrollis				Staadium	Põhiprojekt		
Projekti juht	V.Vaimann		19.12.2023	Keel	Leht	Lehti	
E-post estonia@leonhard-weiss.com Telefon +372 601 2285 Registrikood 12083348 EL10665798-0001				EST	5	25	

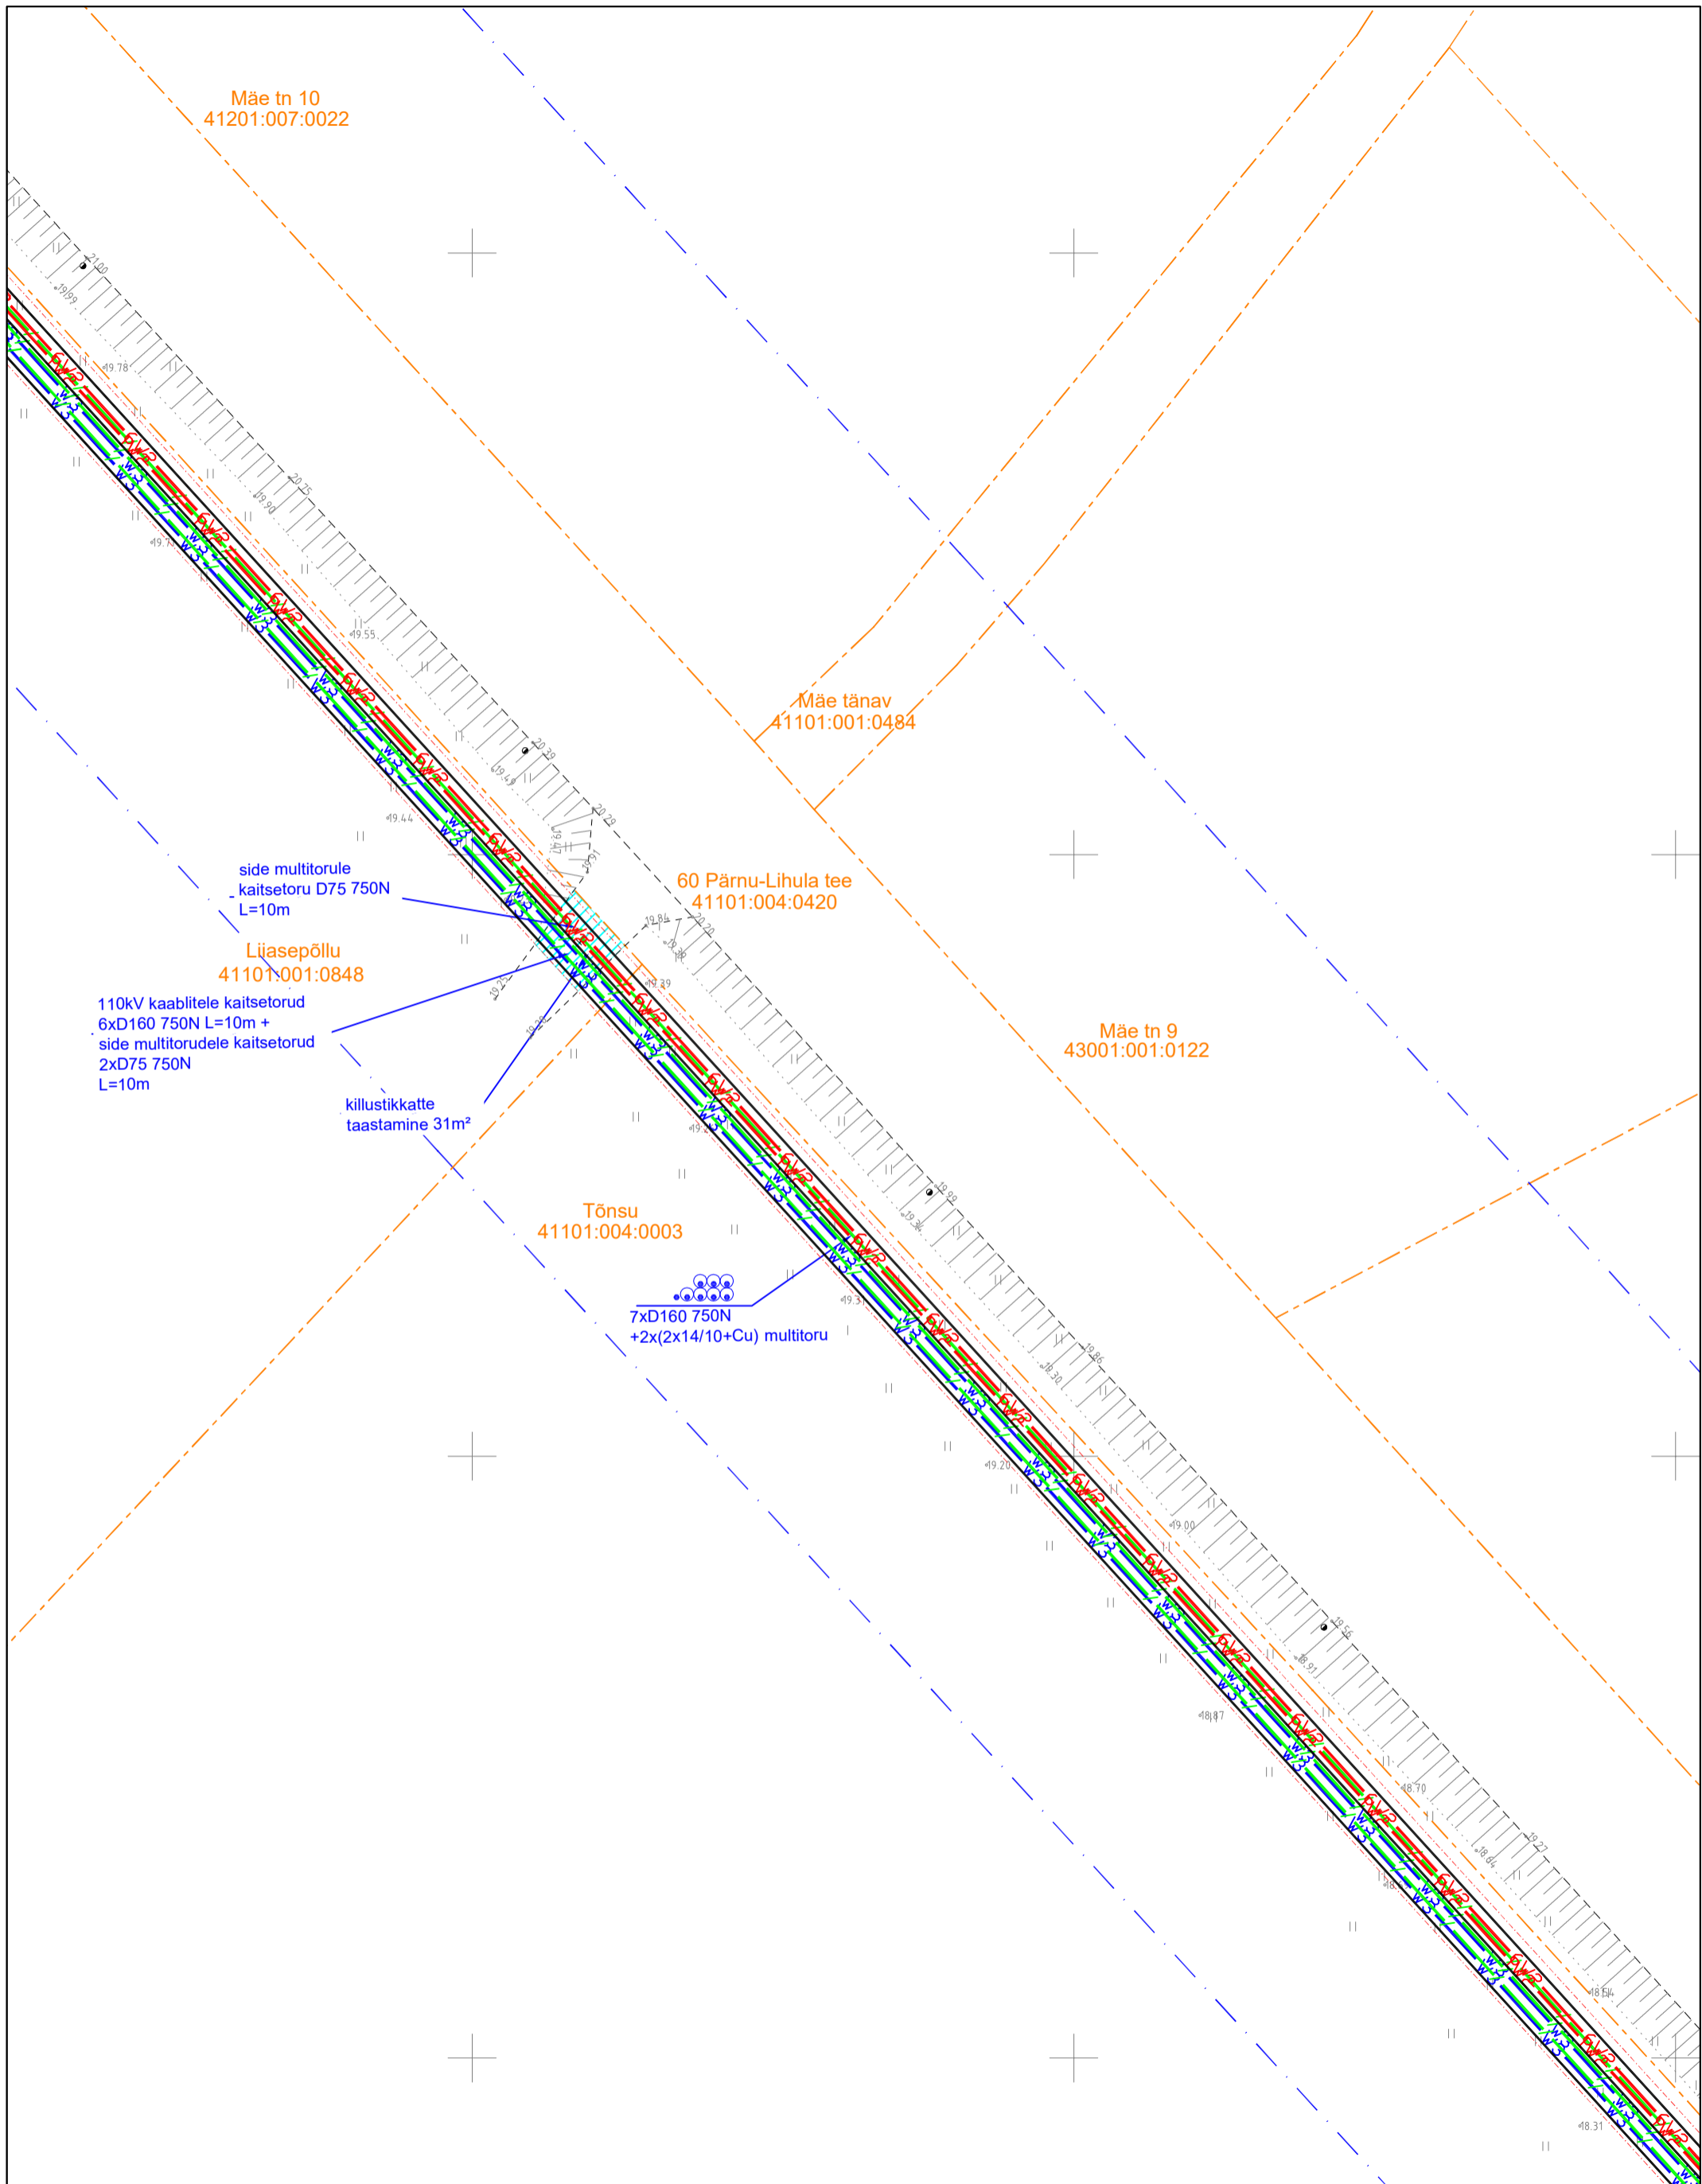


Projekt				Tellija			
PEJ keskpinge kaabid. Metsaveere, Hälvati küla, Lääneranna vald, Pärnu maakond				Evecon OÜ			
Joonis		Asendiplaan		Joonise nr		10518 - EL02	
Projekteeris	N.Vaimann		19.12.2023	Mõõtkava	1:500		
Kontrollis				Stadium	Põhiprojekt		
Projekti juht	V.Vaimann		19.12.2023	5078680	Keel	Leht	Lehti
E-post estonia@leonhard-weiss.com				EST			
Telefon +372 601 2285				6			
Registrikood 12083348				25			
EL10665798-0001							

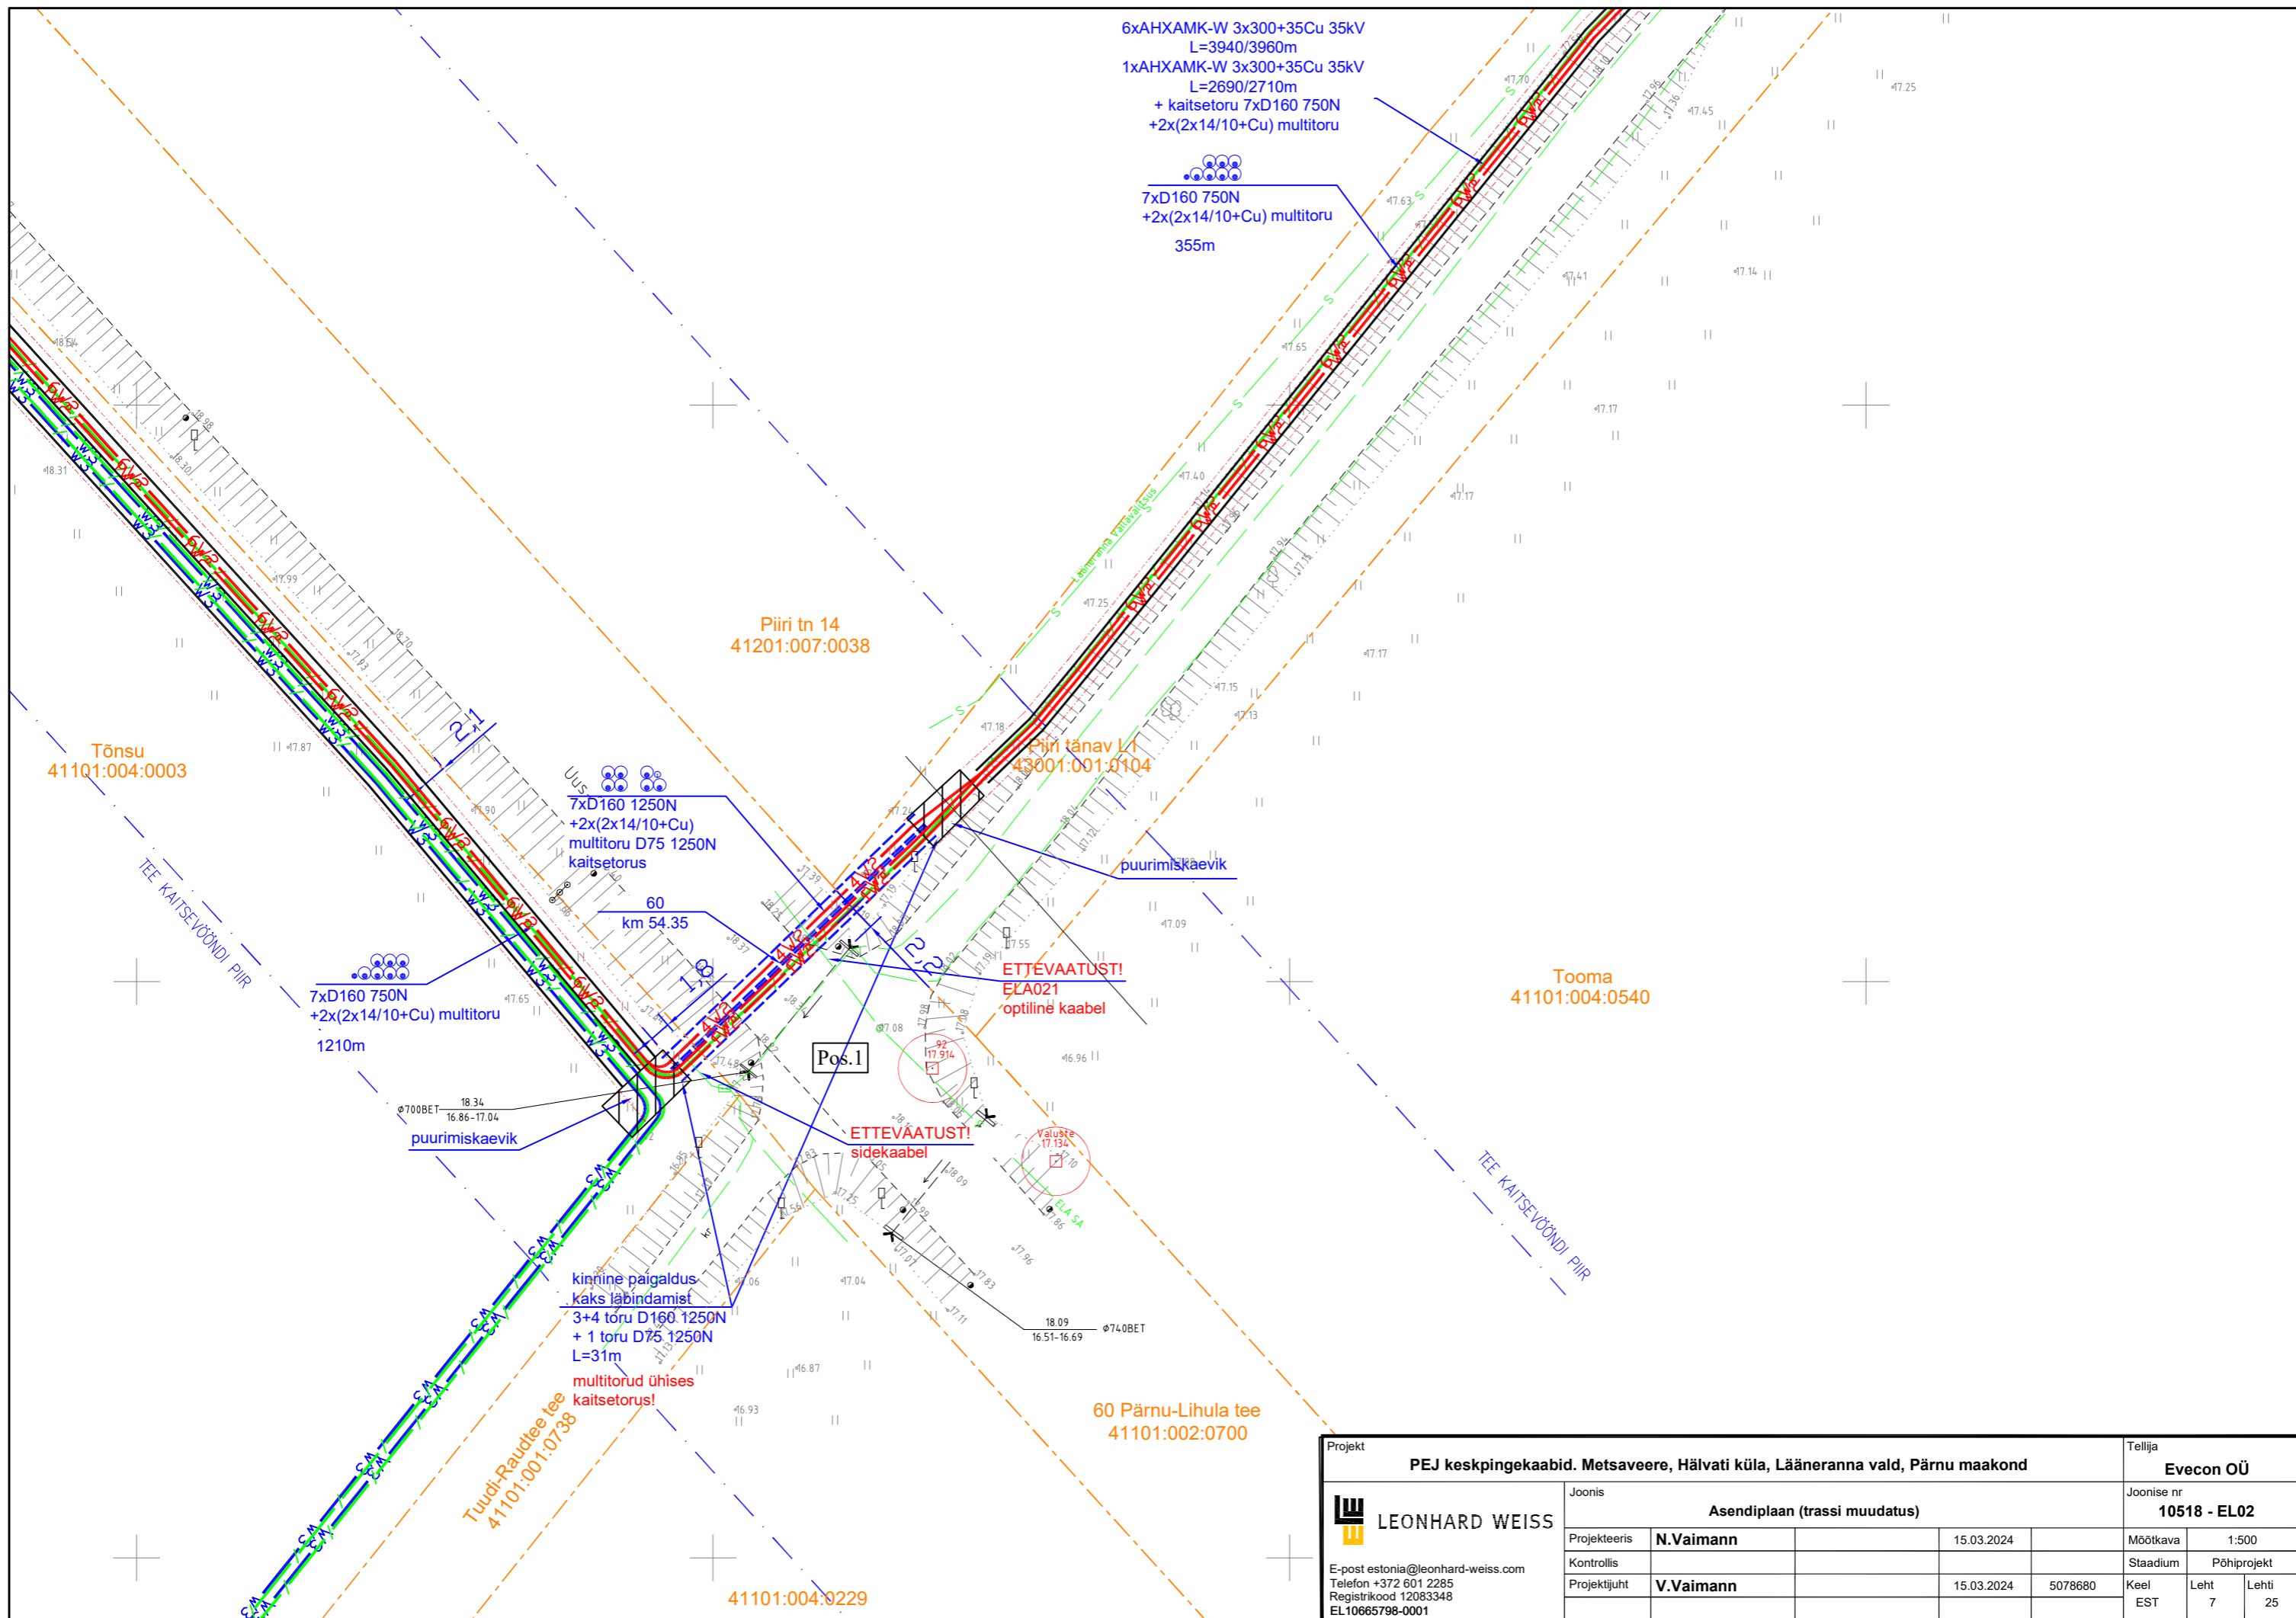


Projekt				Tellija	
PEJ keskpingekaabid. Metsaveere, Hälvati küla, Lääneranna vald, Pärnu maakond				Evecon OÜ	
Joonis				Joonise nr	
Asendiplaan (trassi muudatus)				10518 - EL02	
Projekteeris	N.Vaimann	15.03.2024	Mõõtkava	1:500	
Kontrollis			Stadium	Põhiprojekt	
Projektijuht	V.Vaimann	15.03.2024	Keel	Leht	Lehti
E-post estonia@leonhard-weiss.com Telefon +372 601 2285 Registrikood 12083348 EL10665798-0001			EST	7	25

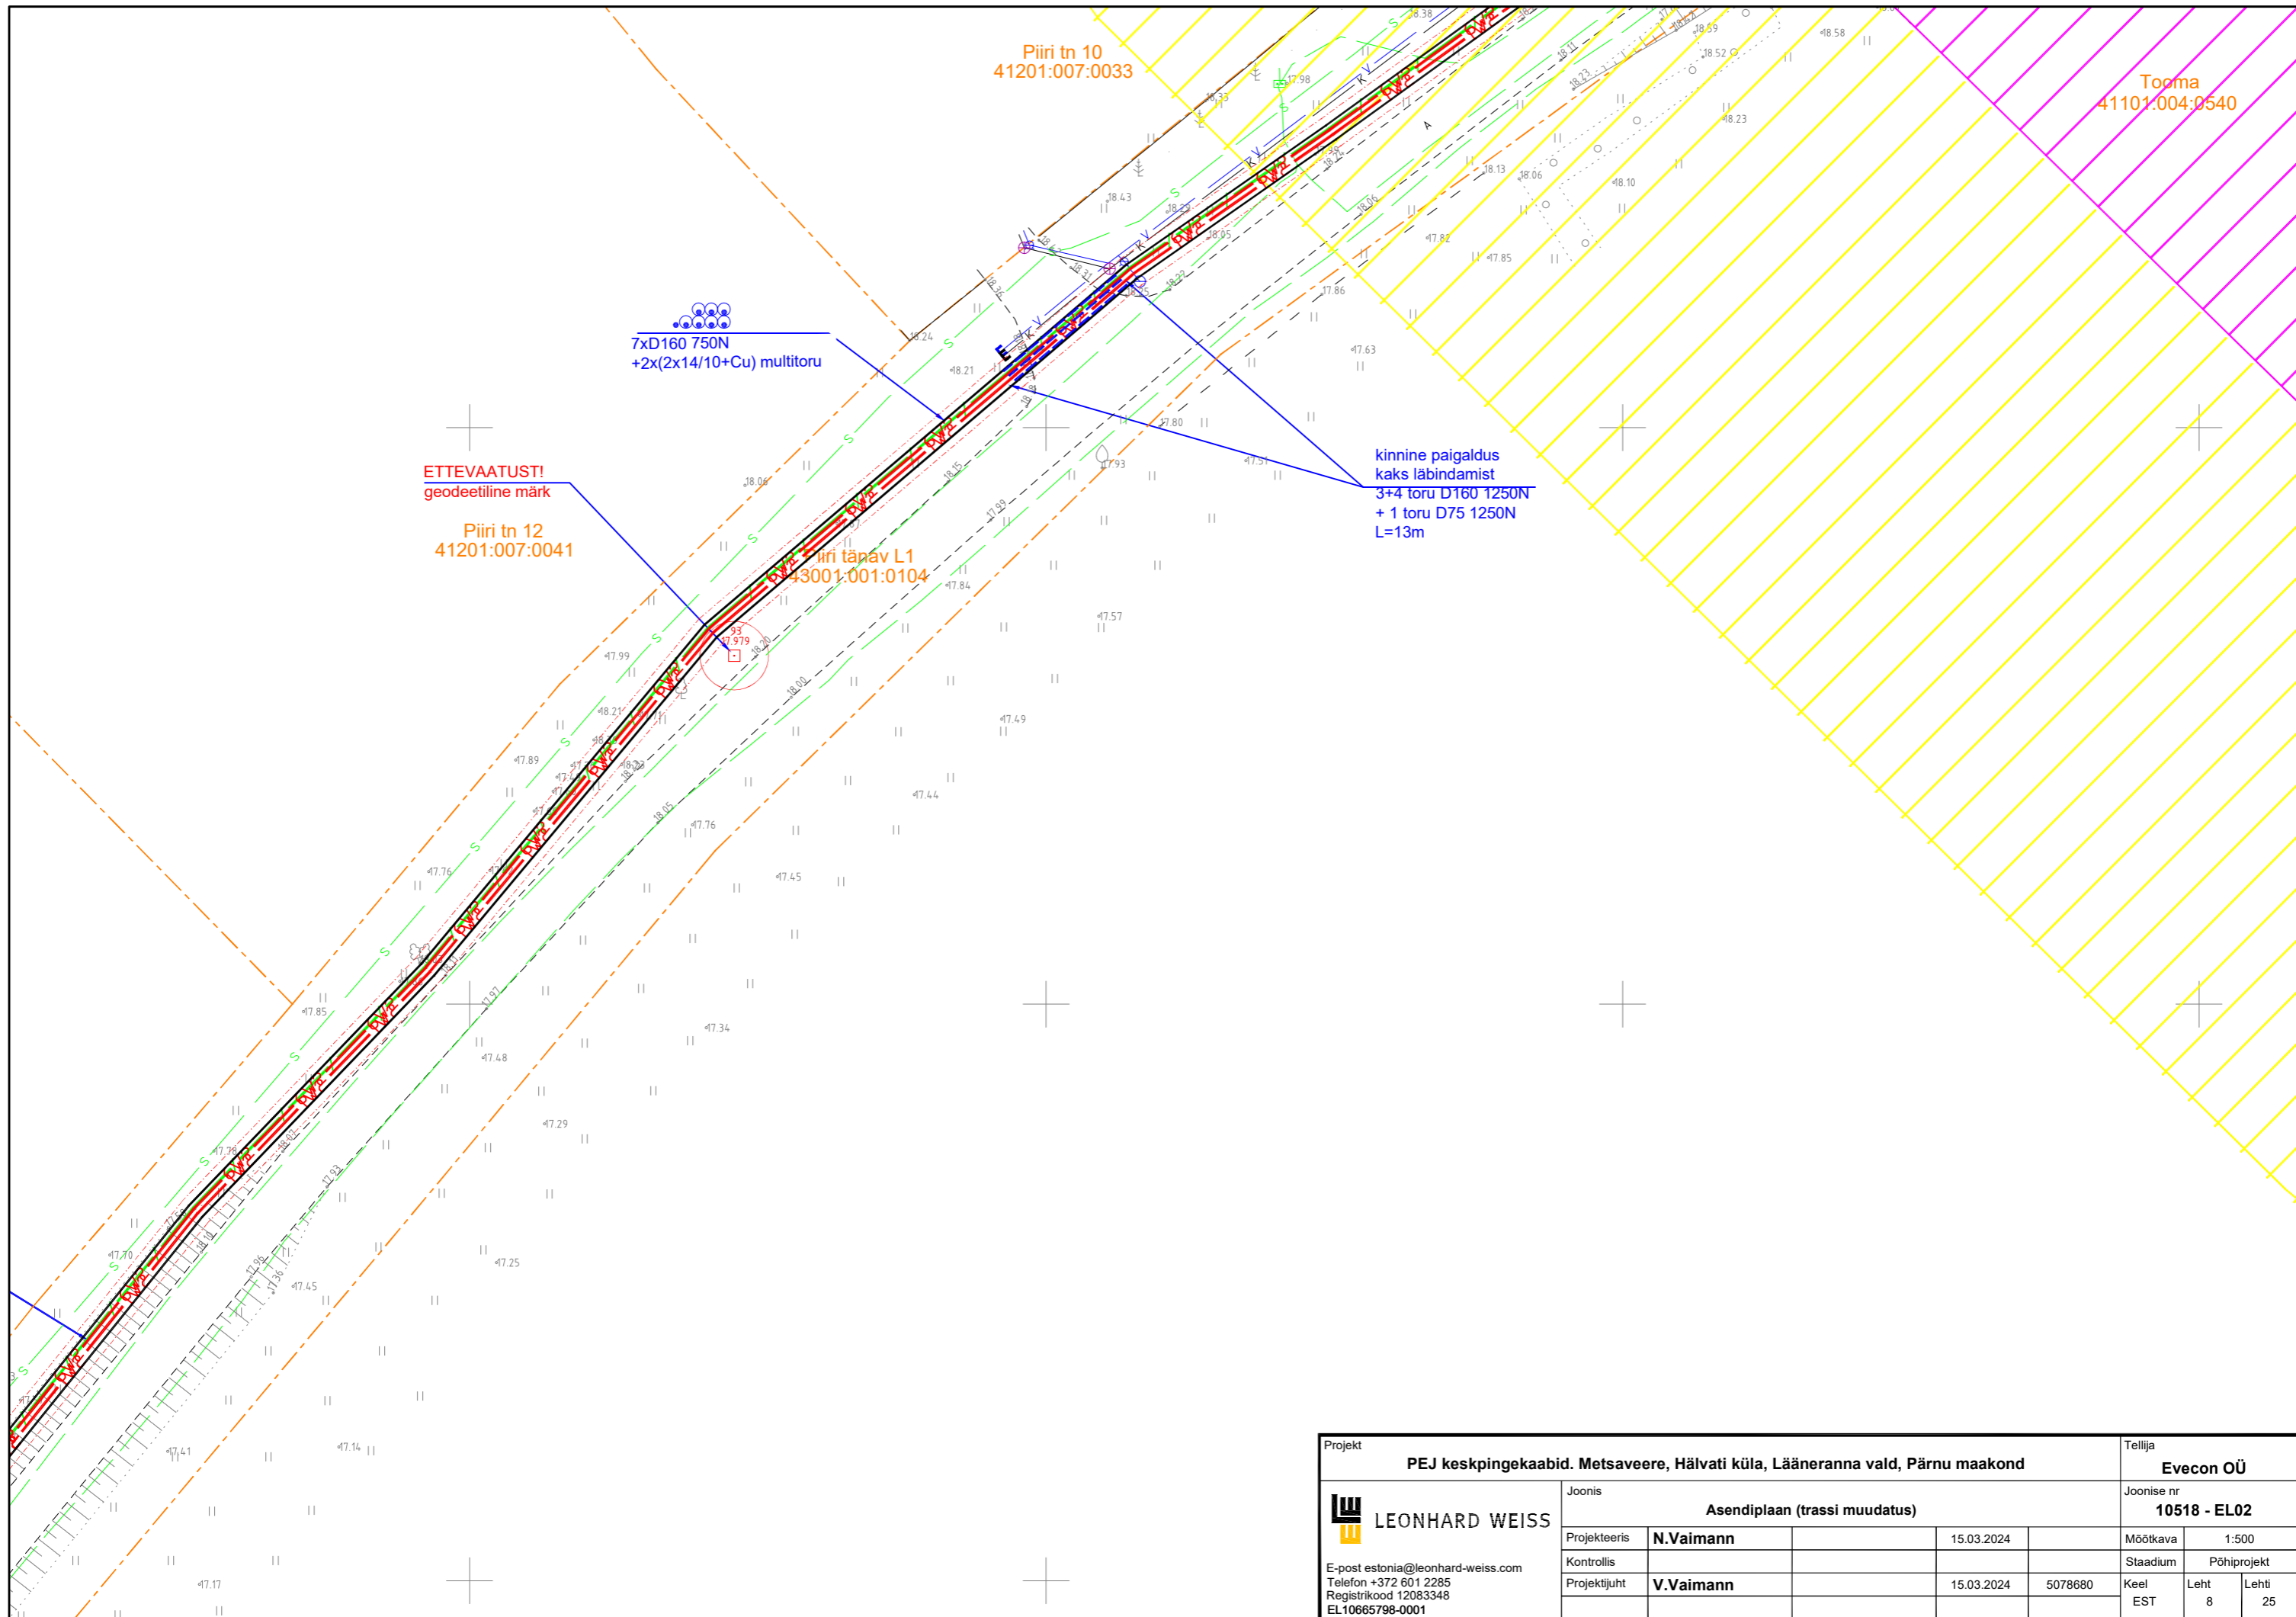

Projekt				Tellija			
PEJ keskpingekaabid. Metsaveere, Hälvati küla, Lääneranna vald, Pärnu maakond				Evecon OÜ			
Joonis		Asendiplaan (trassi muudatus)		Joonise nr		10518 - EL02	
Projekteeris	N.Vaimann	15.03.2024		Mõõtkaava	1:500		
Kontrollis				Stadium	Põhiprojekt		
Projektijuht	V.Vaimann	15.03.2024	5078680	Keel	Leht	Lehti	
E-post estonia@leonhard-weiss.com Telefon +372 601 2285 Registrikood 12083348 EL10665798-0001				EST	8	25	

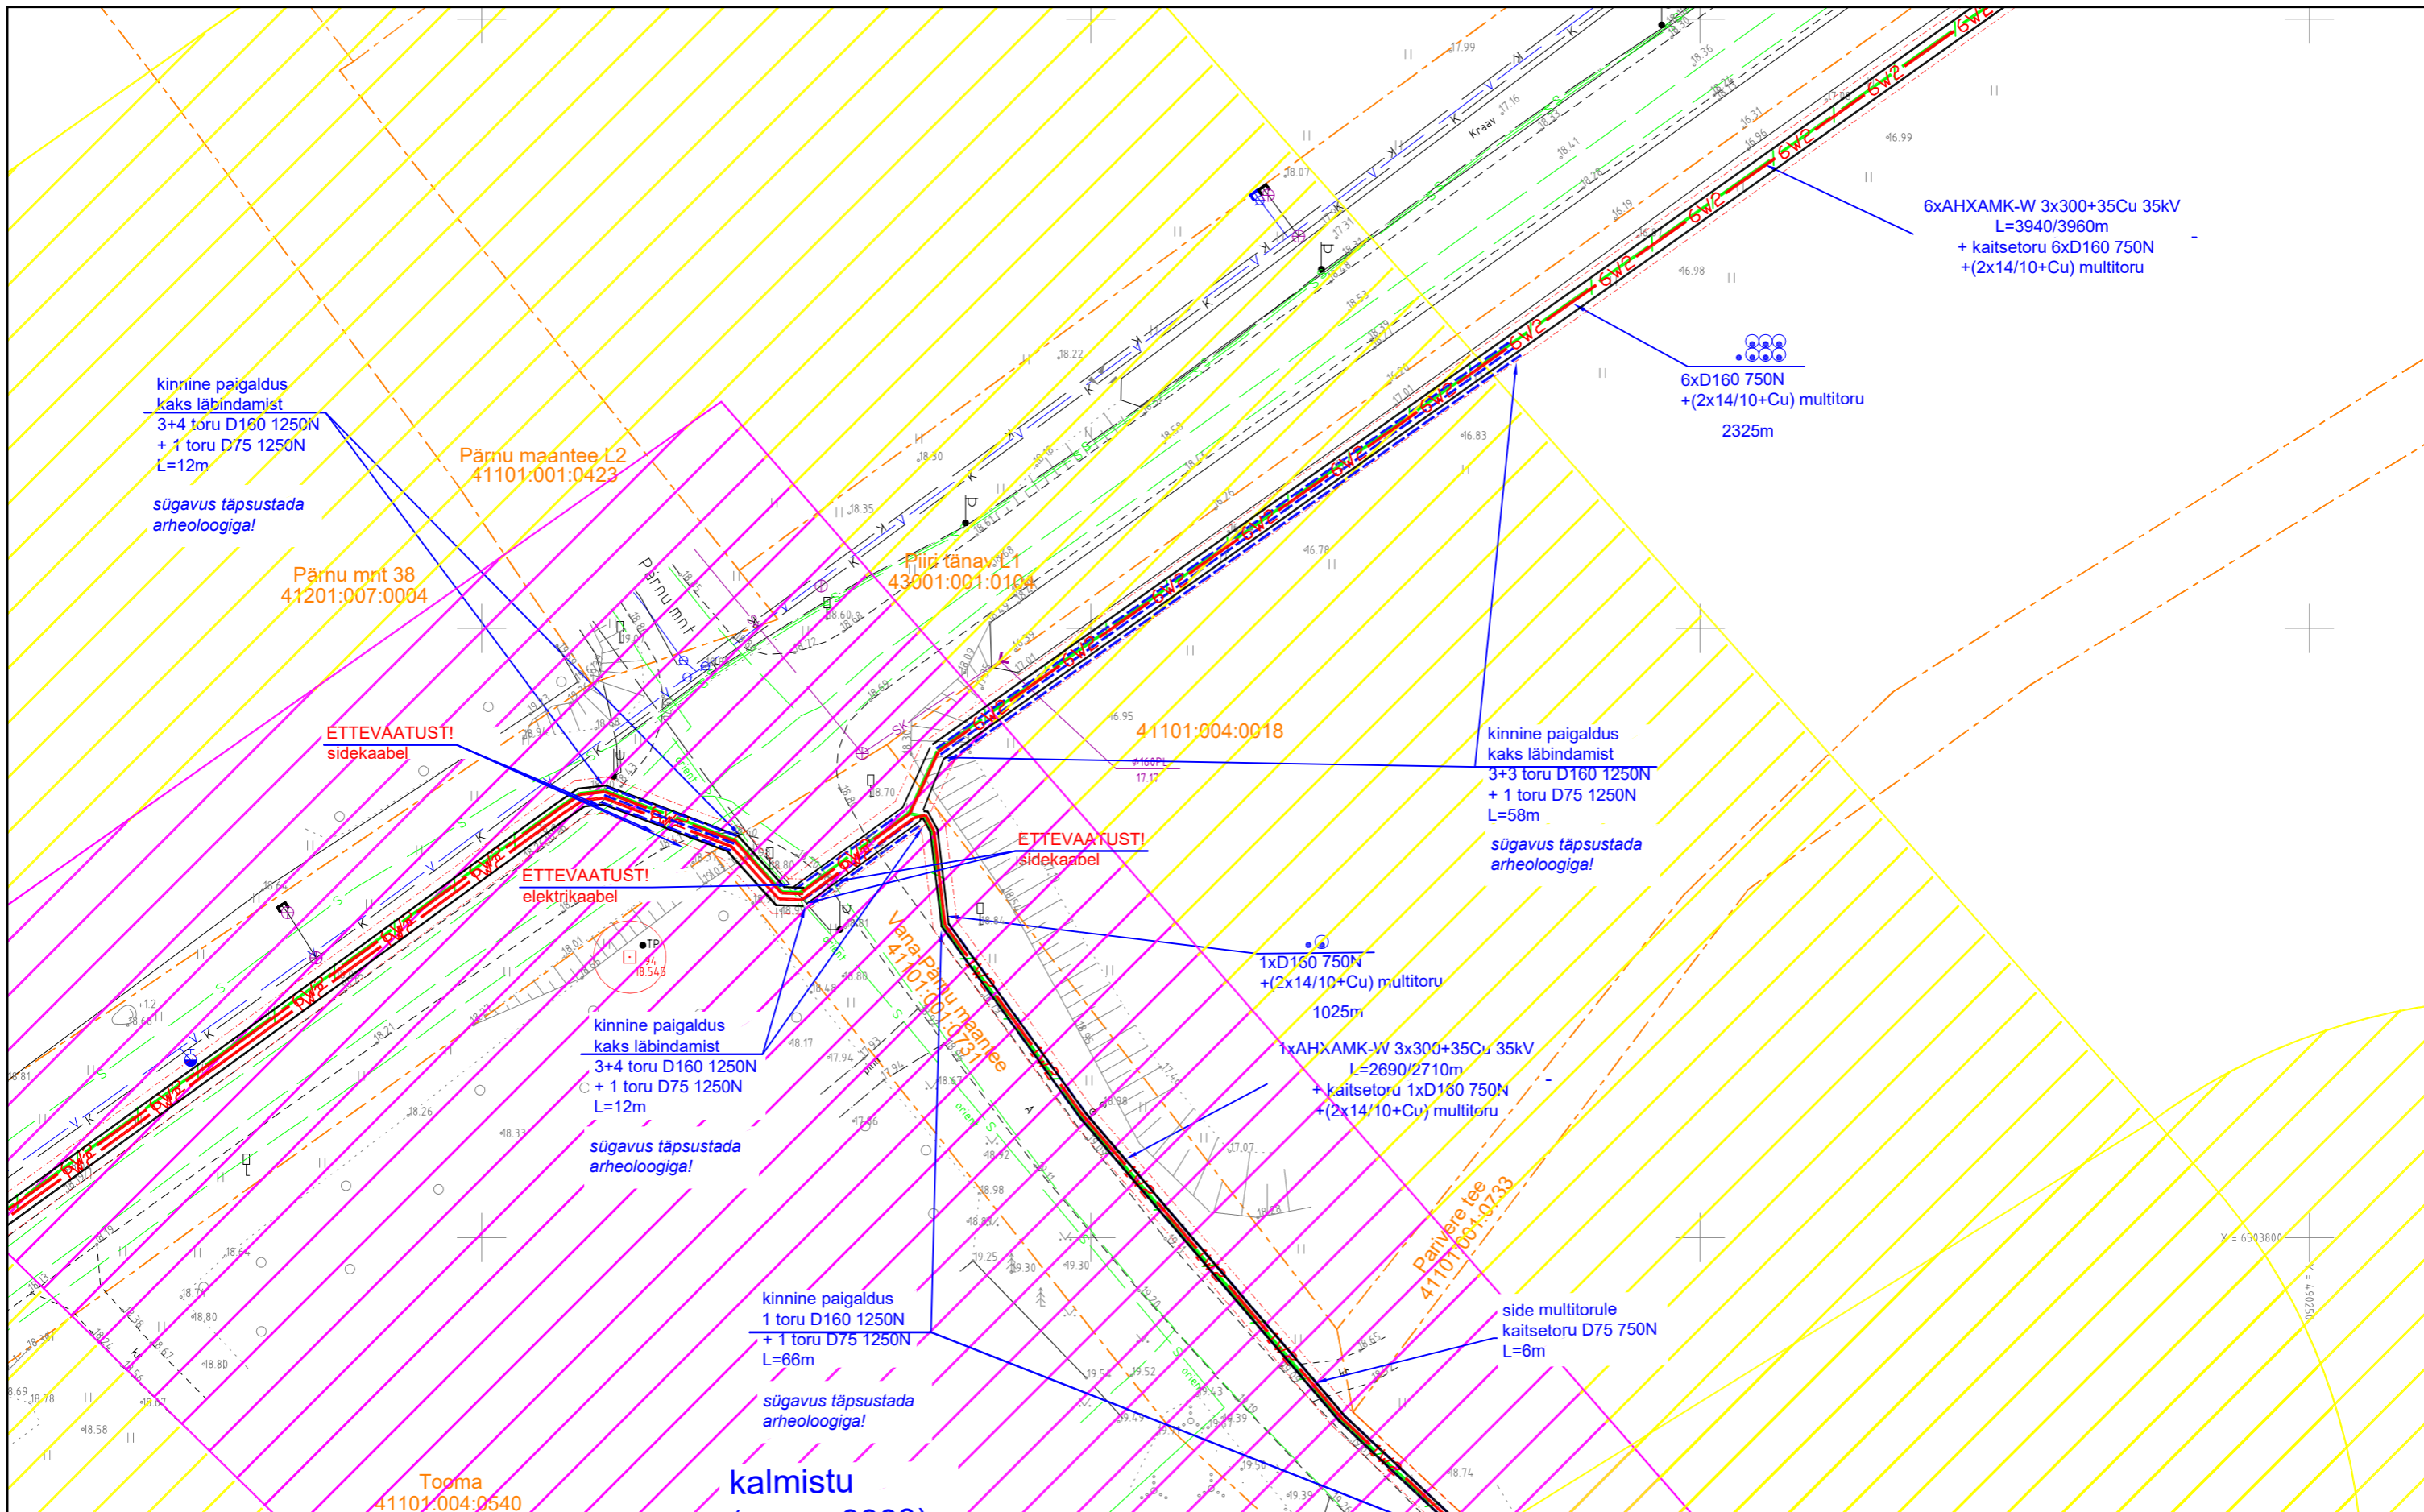



Projekt						Tellija									
PEJ keskpingekaabid. Metsaveere, Hälvati küla, Lääneranna vald, Pärnu maakond						Evecon OÜ									
Joonis						Joonise nr									
Asendiplaan (trassi muudatus)						10518 - EL02									
Projekteeris	N.Vaimann		15.03.2024	Mõõtkava		1:500		Kontrollis		Stadium		Põhiprojekt			
Projekti juht	V.Vaimann		15.03.2024	5078680	Keel	Leht	Lehti								
E-post estonia@leonhard-weiss.com						EST						9		25	
Telefon +372 601 2285															
Registrikood 12083348															
EL10665798-0001															

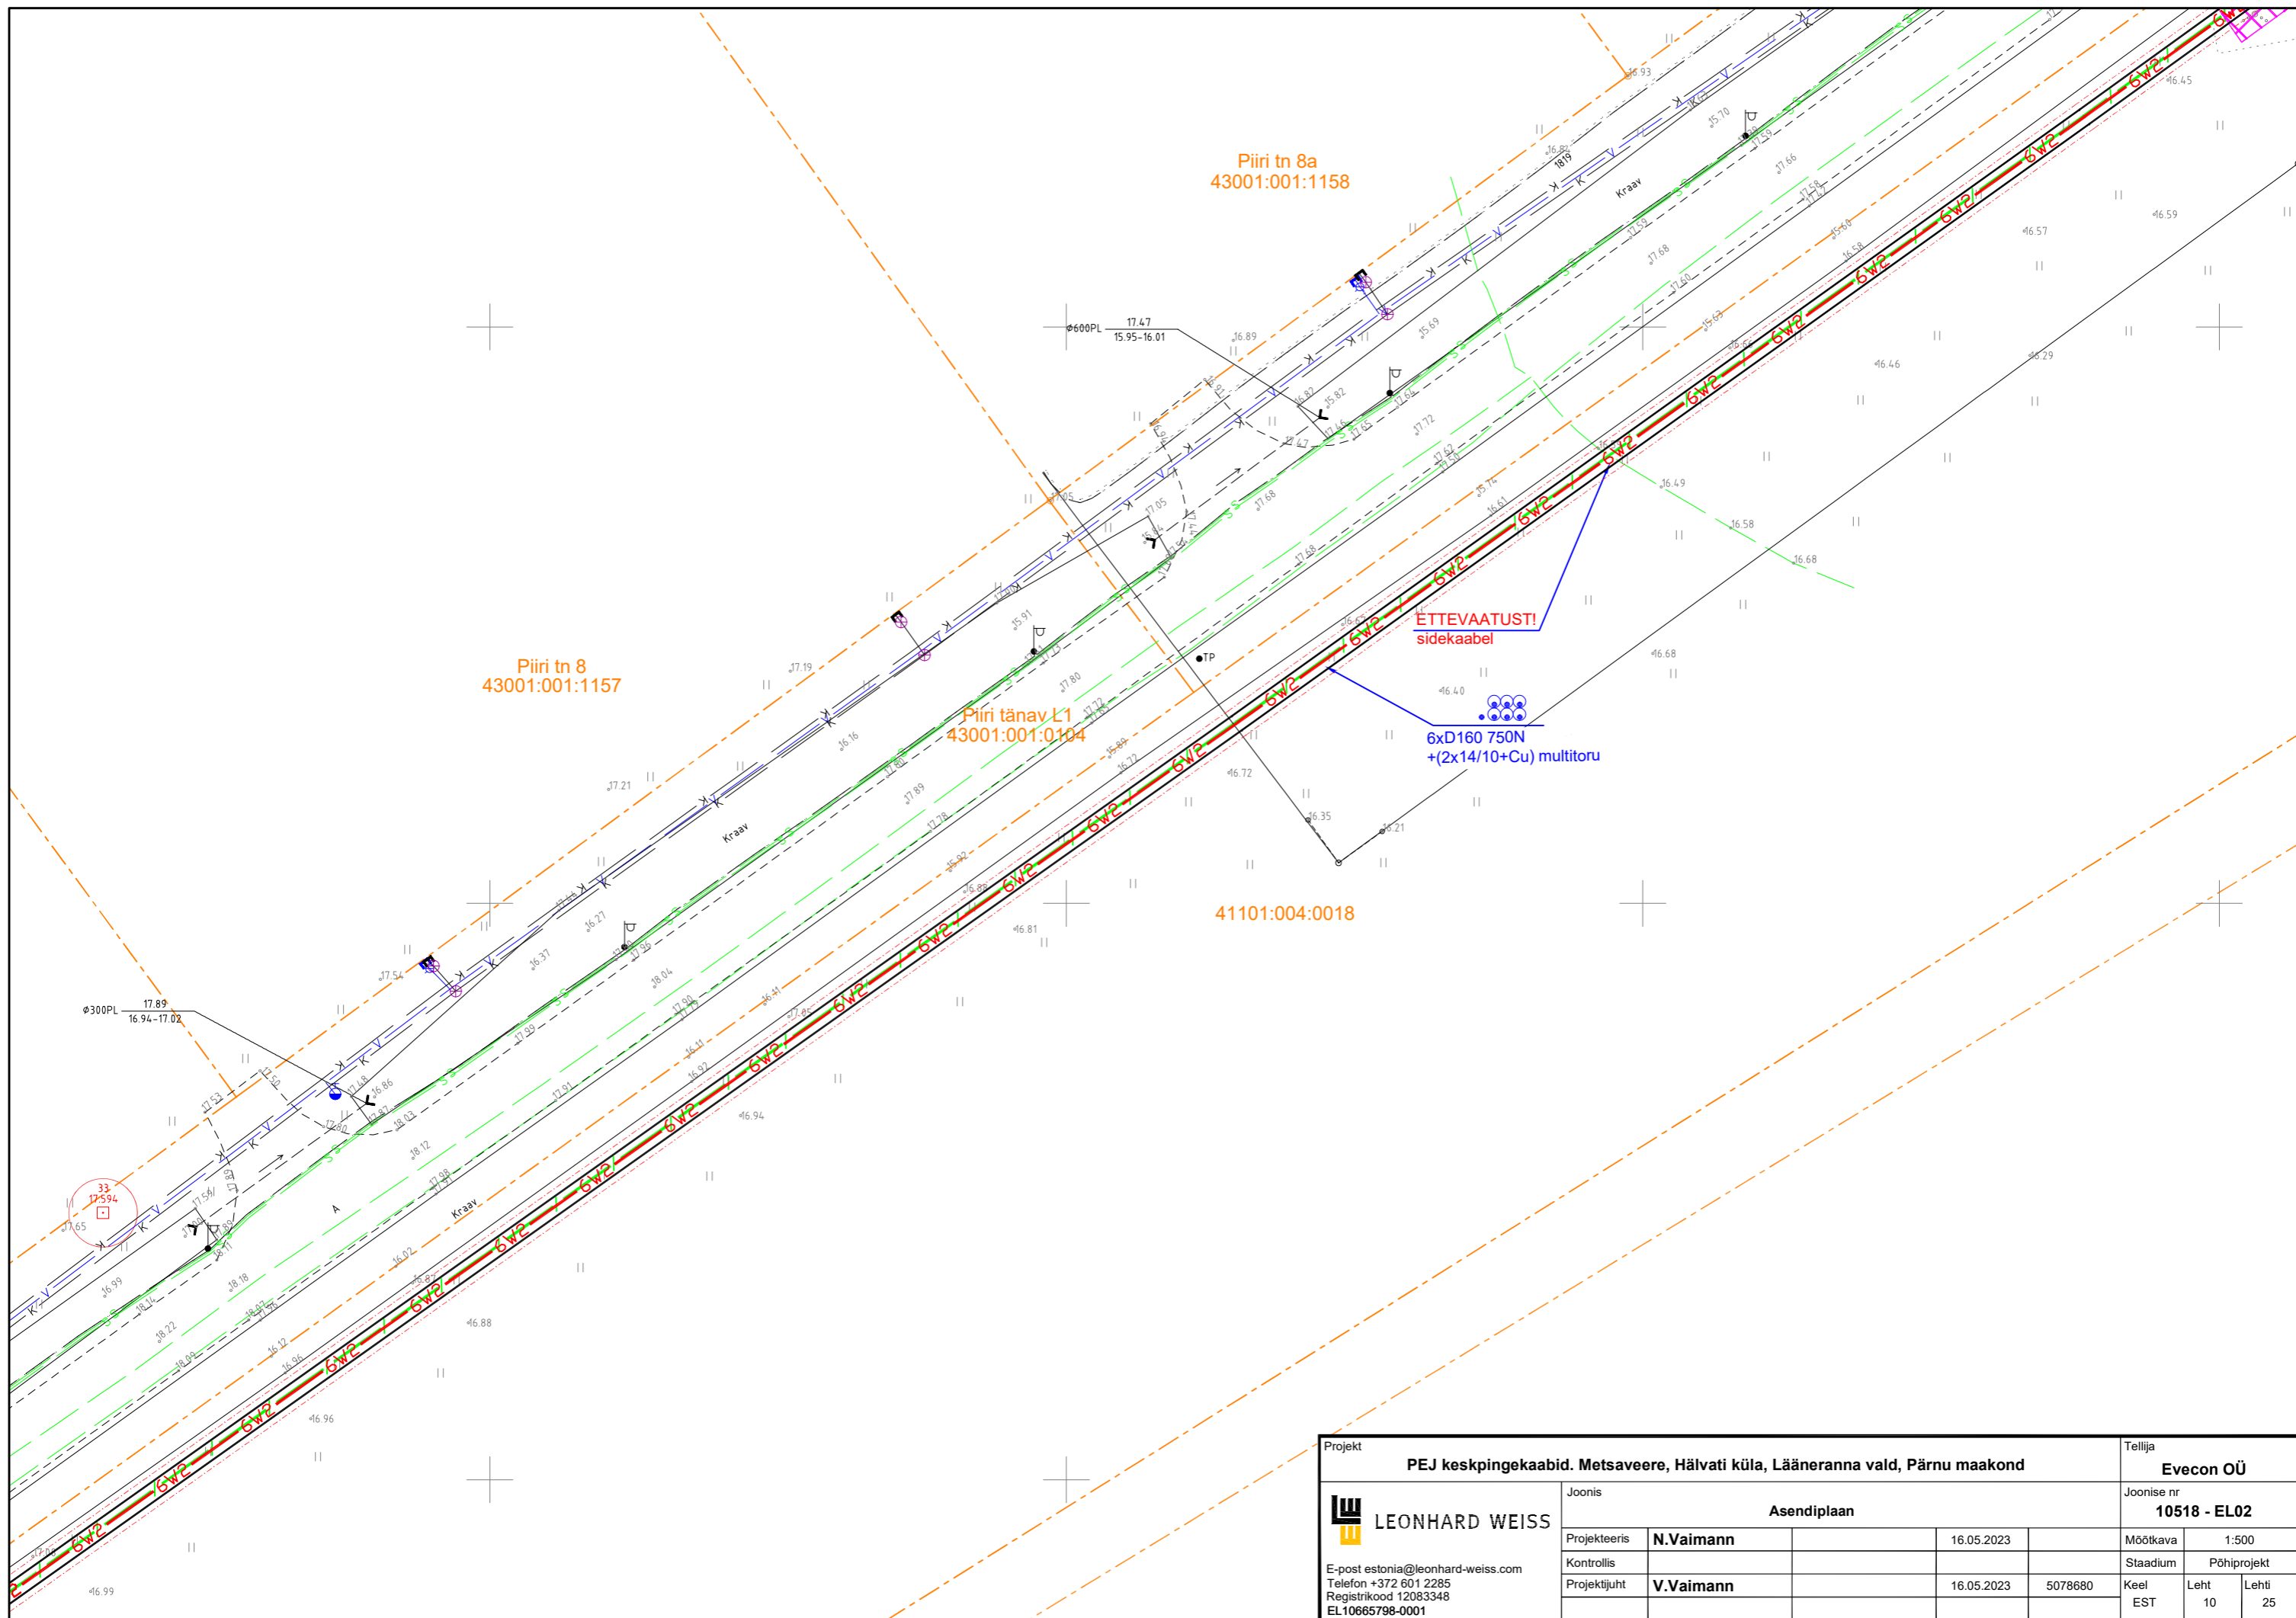

Projekt				Tellija			
PEJ keskpingekaabid. Metsaveere, Hälvati küla, Lääneranna vald, Pärnu maakond				Evecon OÜ			
Joonis		Asendiplaan		Joonise nr		10518 - EL02	
Projekteeris	N.Vaimann	16.05.2023		Mõõtkaava	1:500		
Kontrollis				Stadium	Põhiprojekt		
Projektijuht	V.Vaimann	16.05.2023	5078680	Keel	Leht	Lehti	
				EST	10	25	



LEONHARD WEISS
 E-post estonia@leonhard-weiss.com
 Telefon +372 601 2285
 Registrikood 12083348
 EL10665798-0001

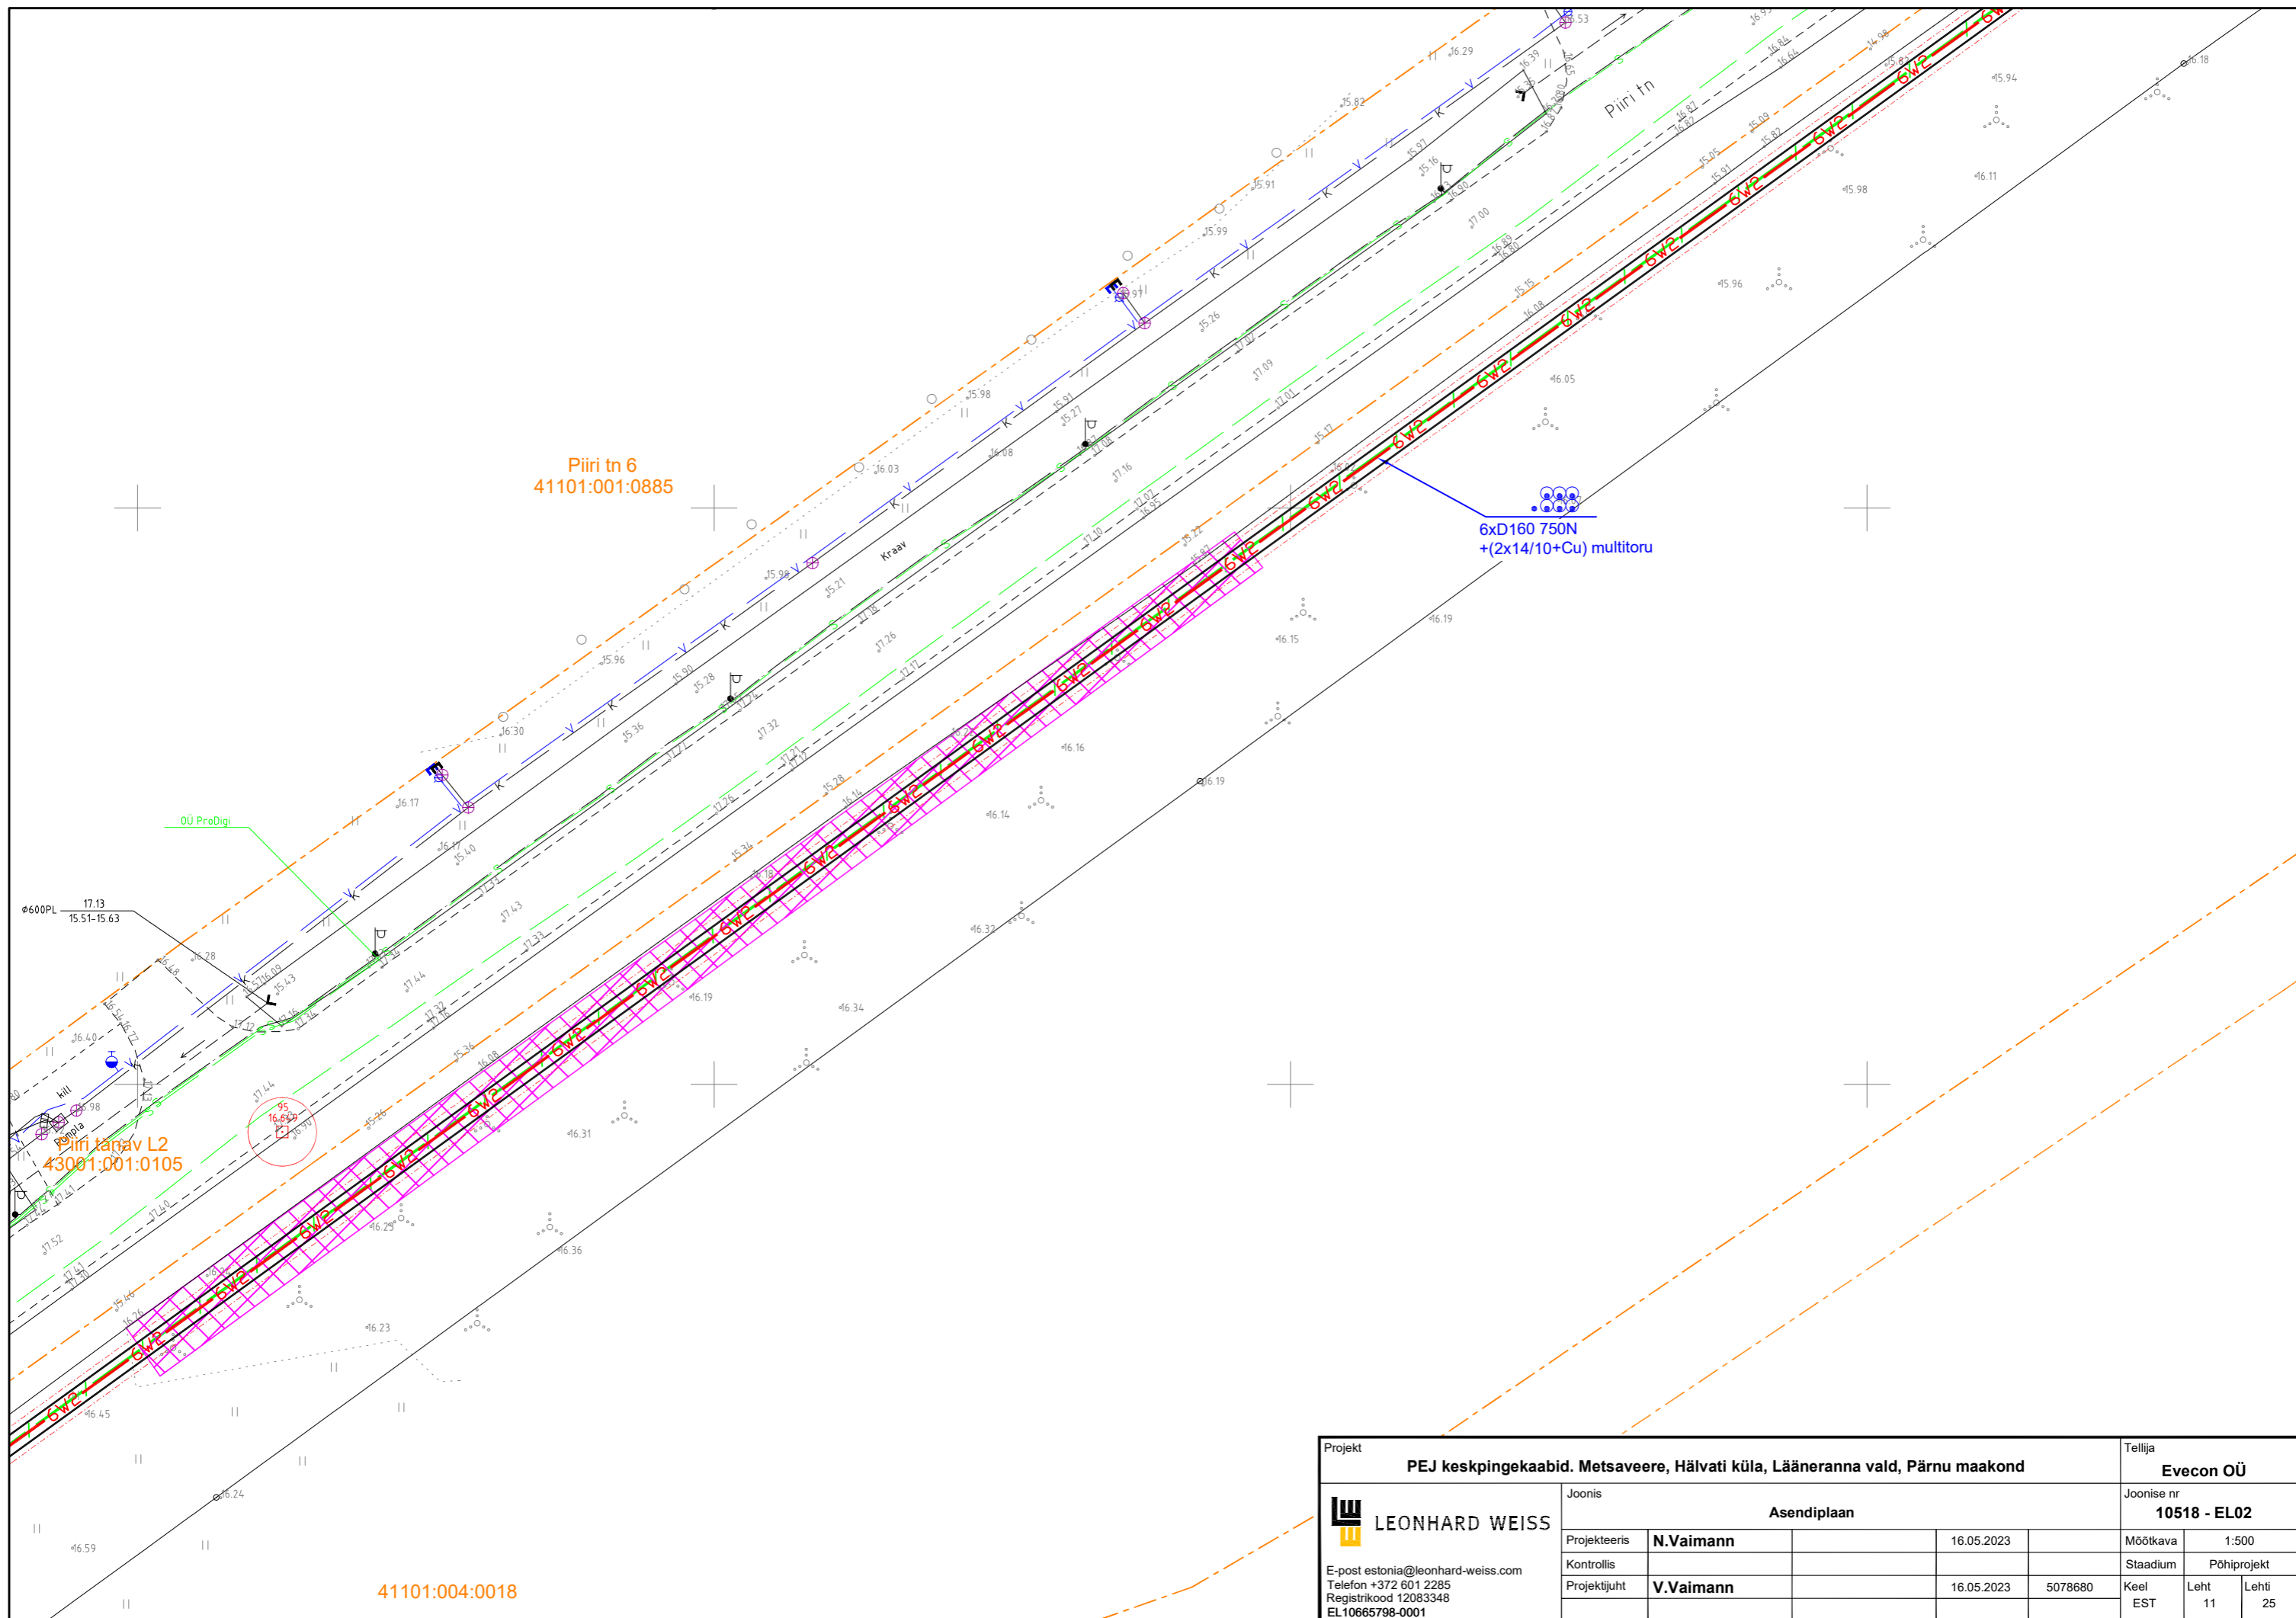


Projekt				Tellija			
PEJ keskpingekaabid. Metsaveere, Hälvati küla, Lääneranna vald, Pärnu maakond				Evecon OÜ			
 LEONHARD WEISS E-post estonia@leonhard-weiss.com Telefon +372 601 2285 Registrikood 12083348 EL10665798-0001		Joonis Asendiplaan		Joonise nr 10518 - EL02			
Projekteeris	N.Vaimann	16.05.2023		Mõõtkava	1:500		
Kontrollis				Staadium	Põhiprojekt		
Projektijuht	V.Vaimann	16.05.2023	5078680	Keel	Leht		
				EST	11		
					25		


Projekt				PEJ keskjingekaablid, Metsavõre, Hälvati küla, Lääneranna vald, Pärnu maakond			
Teilija				Evecon OÜ			
Joonise nr				10518 - EL02			
Möötkava		1:500		Põhiprojekt			
Stadium				Kontrollis			
Projektants		N.Vaimann		Projektsuht		V.Vaimann	
Joonise kuupäev		16.05.2023		Kest		5078680	
Joonise nr		10518 - EL02		Kest		5078680	
Joonise nr		10518 - EL02		Kest		5078680	
Joonise nr		10518 - EL02		Kest		5078680	

LEONHARD WEISS
 E-post estonia@leonhard-weiss.com
 Telefon +372 601 2285
 Registrikood 12083348
 EL10665798-0001

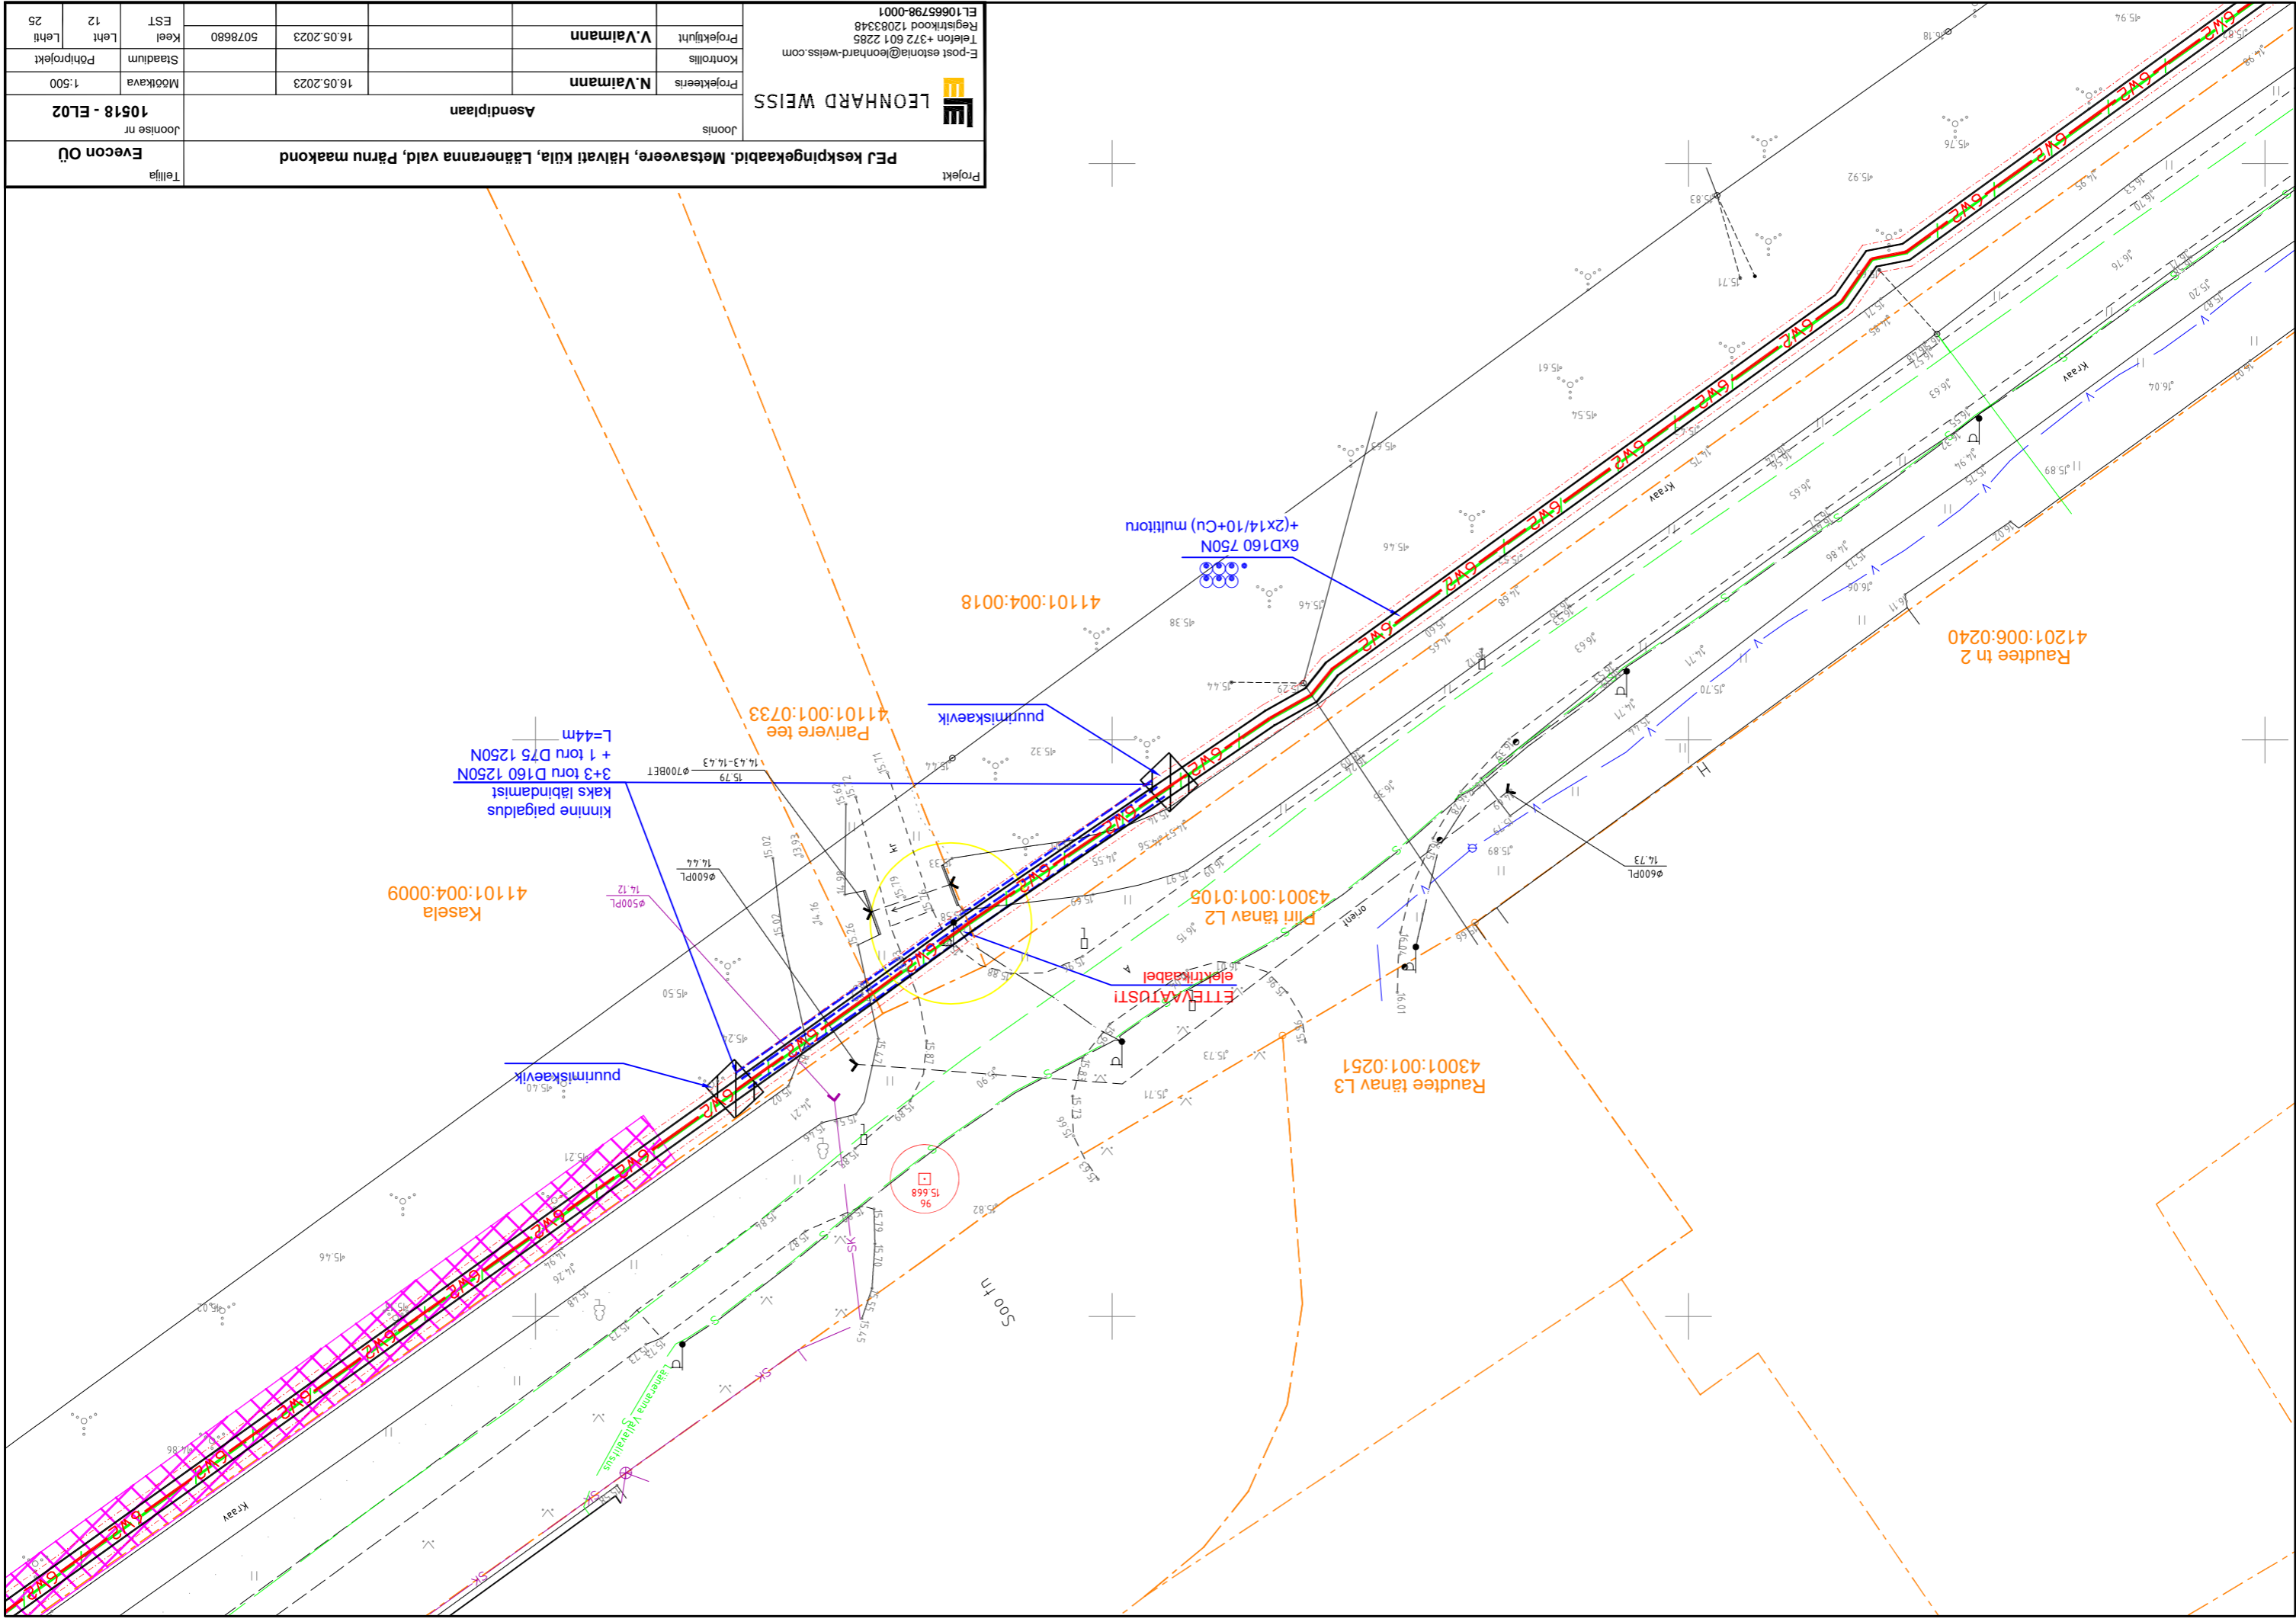


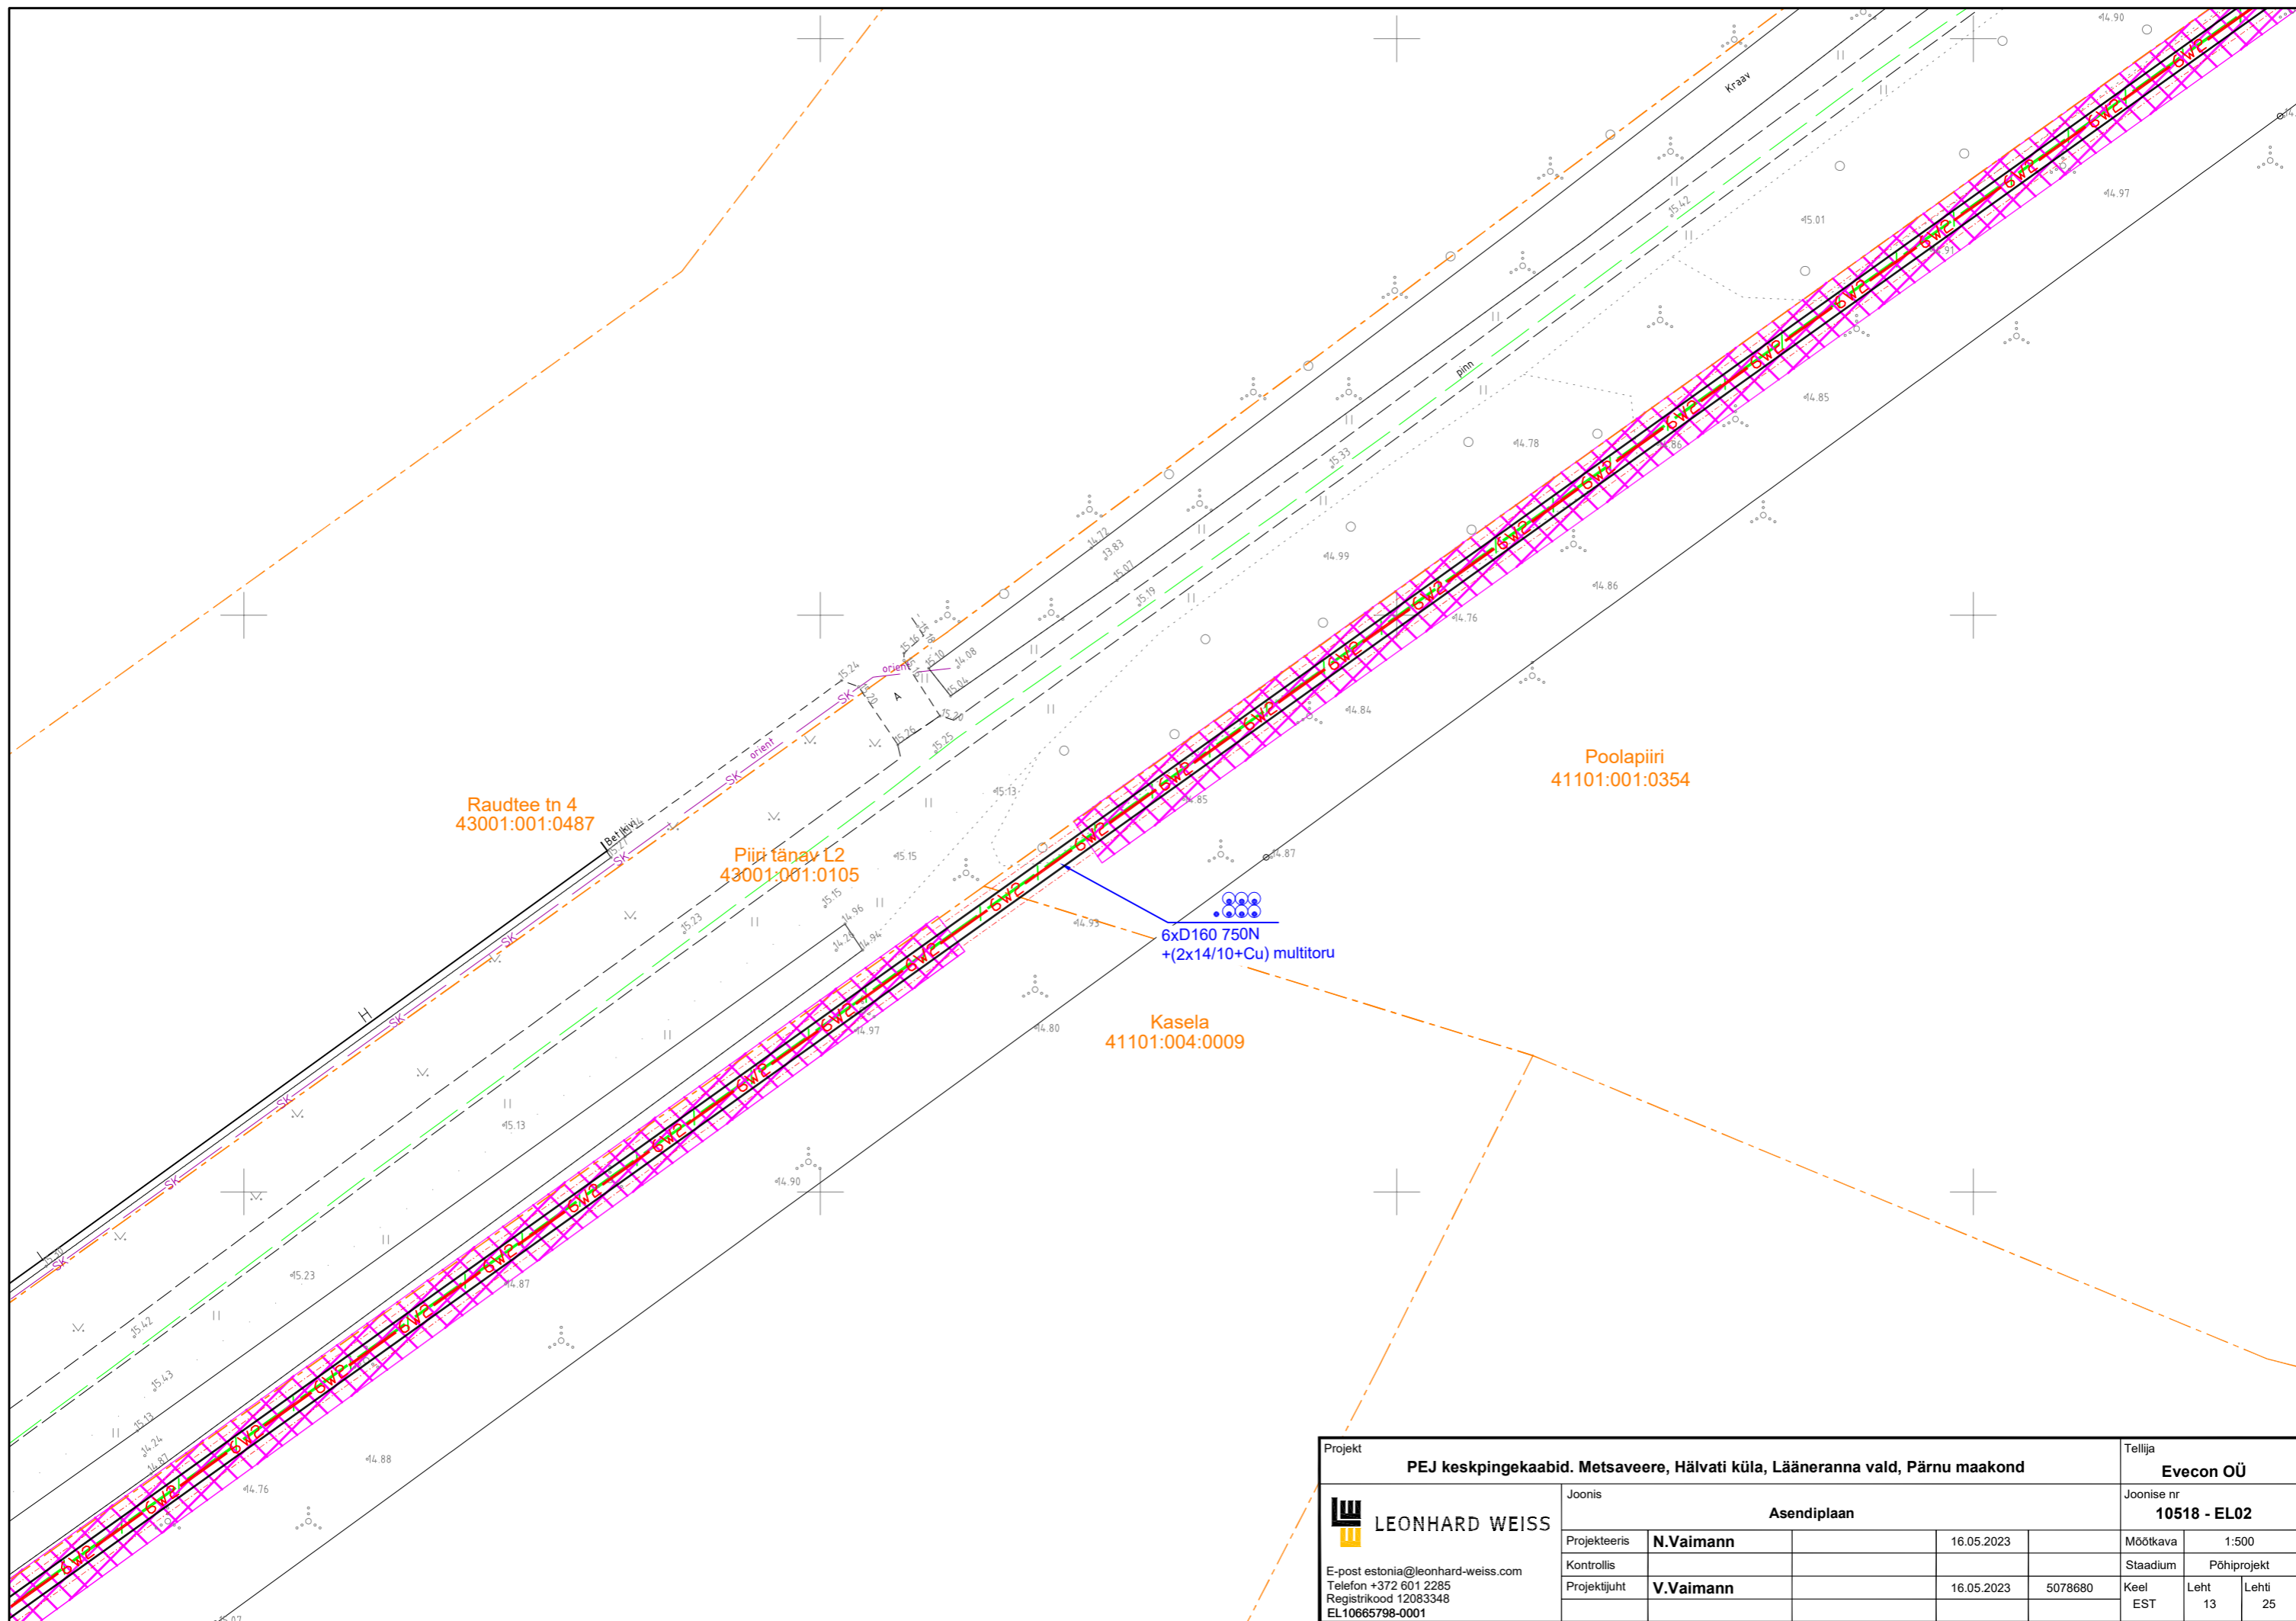

Projekt				Tellija			
PEJ keskpingekaabid. Metsaveere, Hälvati küla, Lääneranna vald, Pärnu maakond				Evecon OÜ			
Joonis		Asendiplaan		Joonise nr		10518 - EL02	
Projekteeris	N.Vaimann	16.05.2023		Mõõtkaava	1:500		
Kontrollis				Staadium	Põhiprojekt		
Projektijuht	V.Vaimann	16.05.2023	5078680	Keel	Leht	Lehti	
E-post estonia@leonhard-weiss.com Telefon +372 601 2285 Registrikood 12083348 EL10665798-0001				EST	13	25	

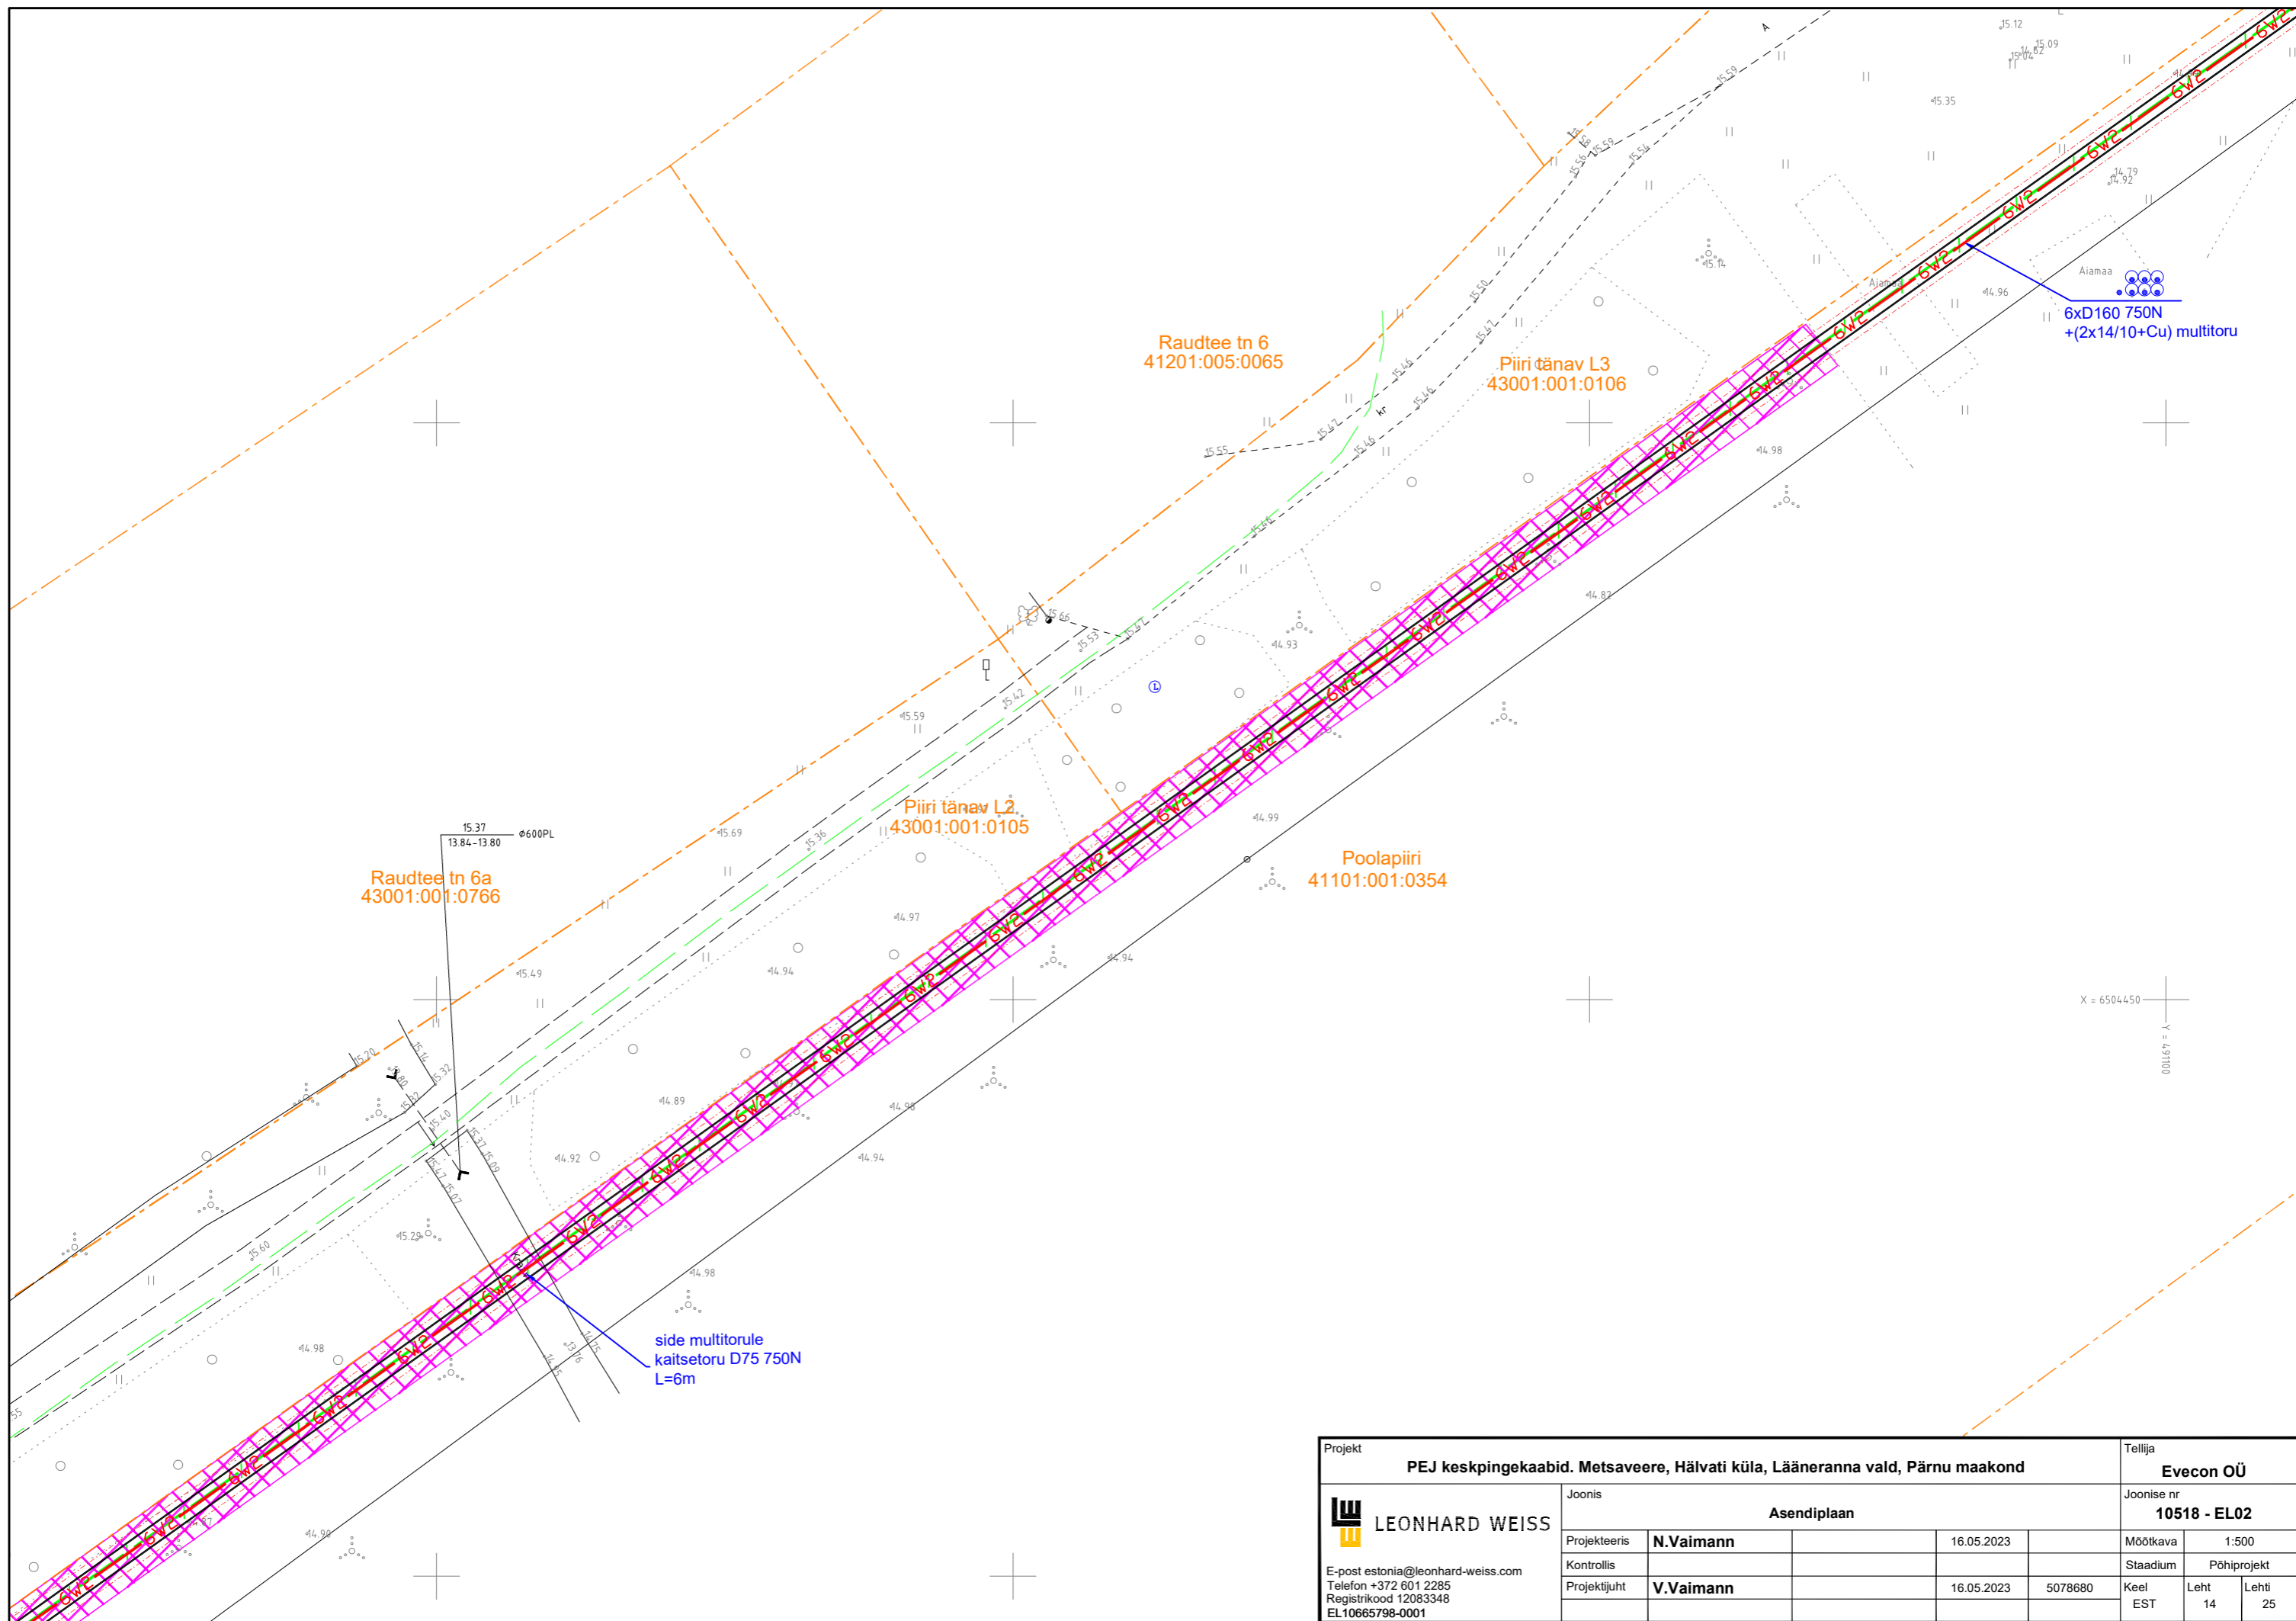


Projekt PEJ keskpingekaabid. Metsaveere, Hälvati küla, Lääneranna vald, Pärnu maakond				Tellija Evecon OÜ		
Joonis Asendiplaan				Joonise nr 10518 - EL02		
Projekteeris N.Vaimann	16.05.2023			Mõõtkava 1:500		
Kontrollis V.Vaimann	16.05.2023	5078680		Staadium Keel EST	Põhiprojekt Leht 14	Lehti 25
LEONHARD WEISS E-post estonia@leonhard-weiss.com Telefon +372 601 2285 Registrikood 12083348 EL10665798-0001						

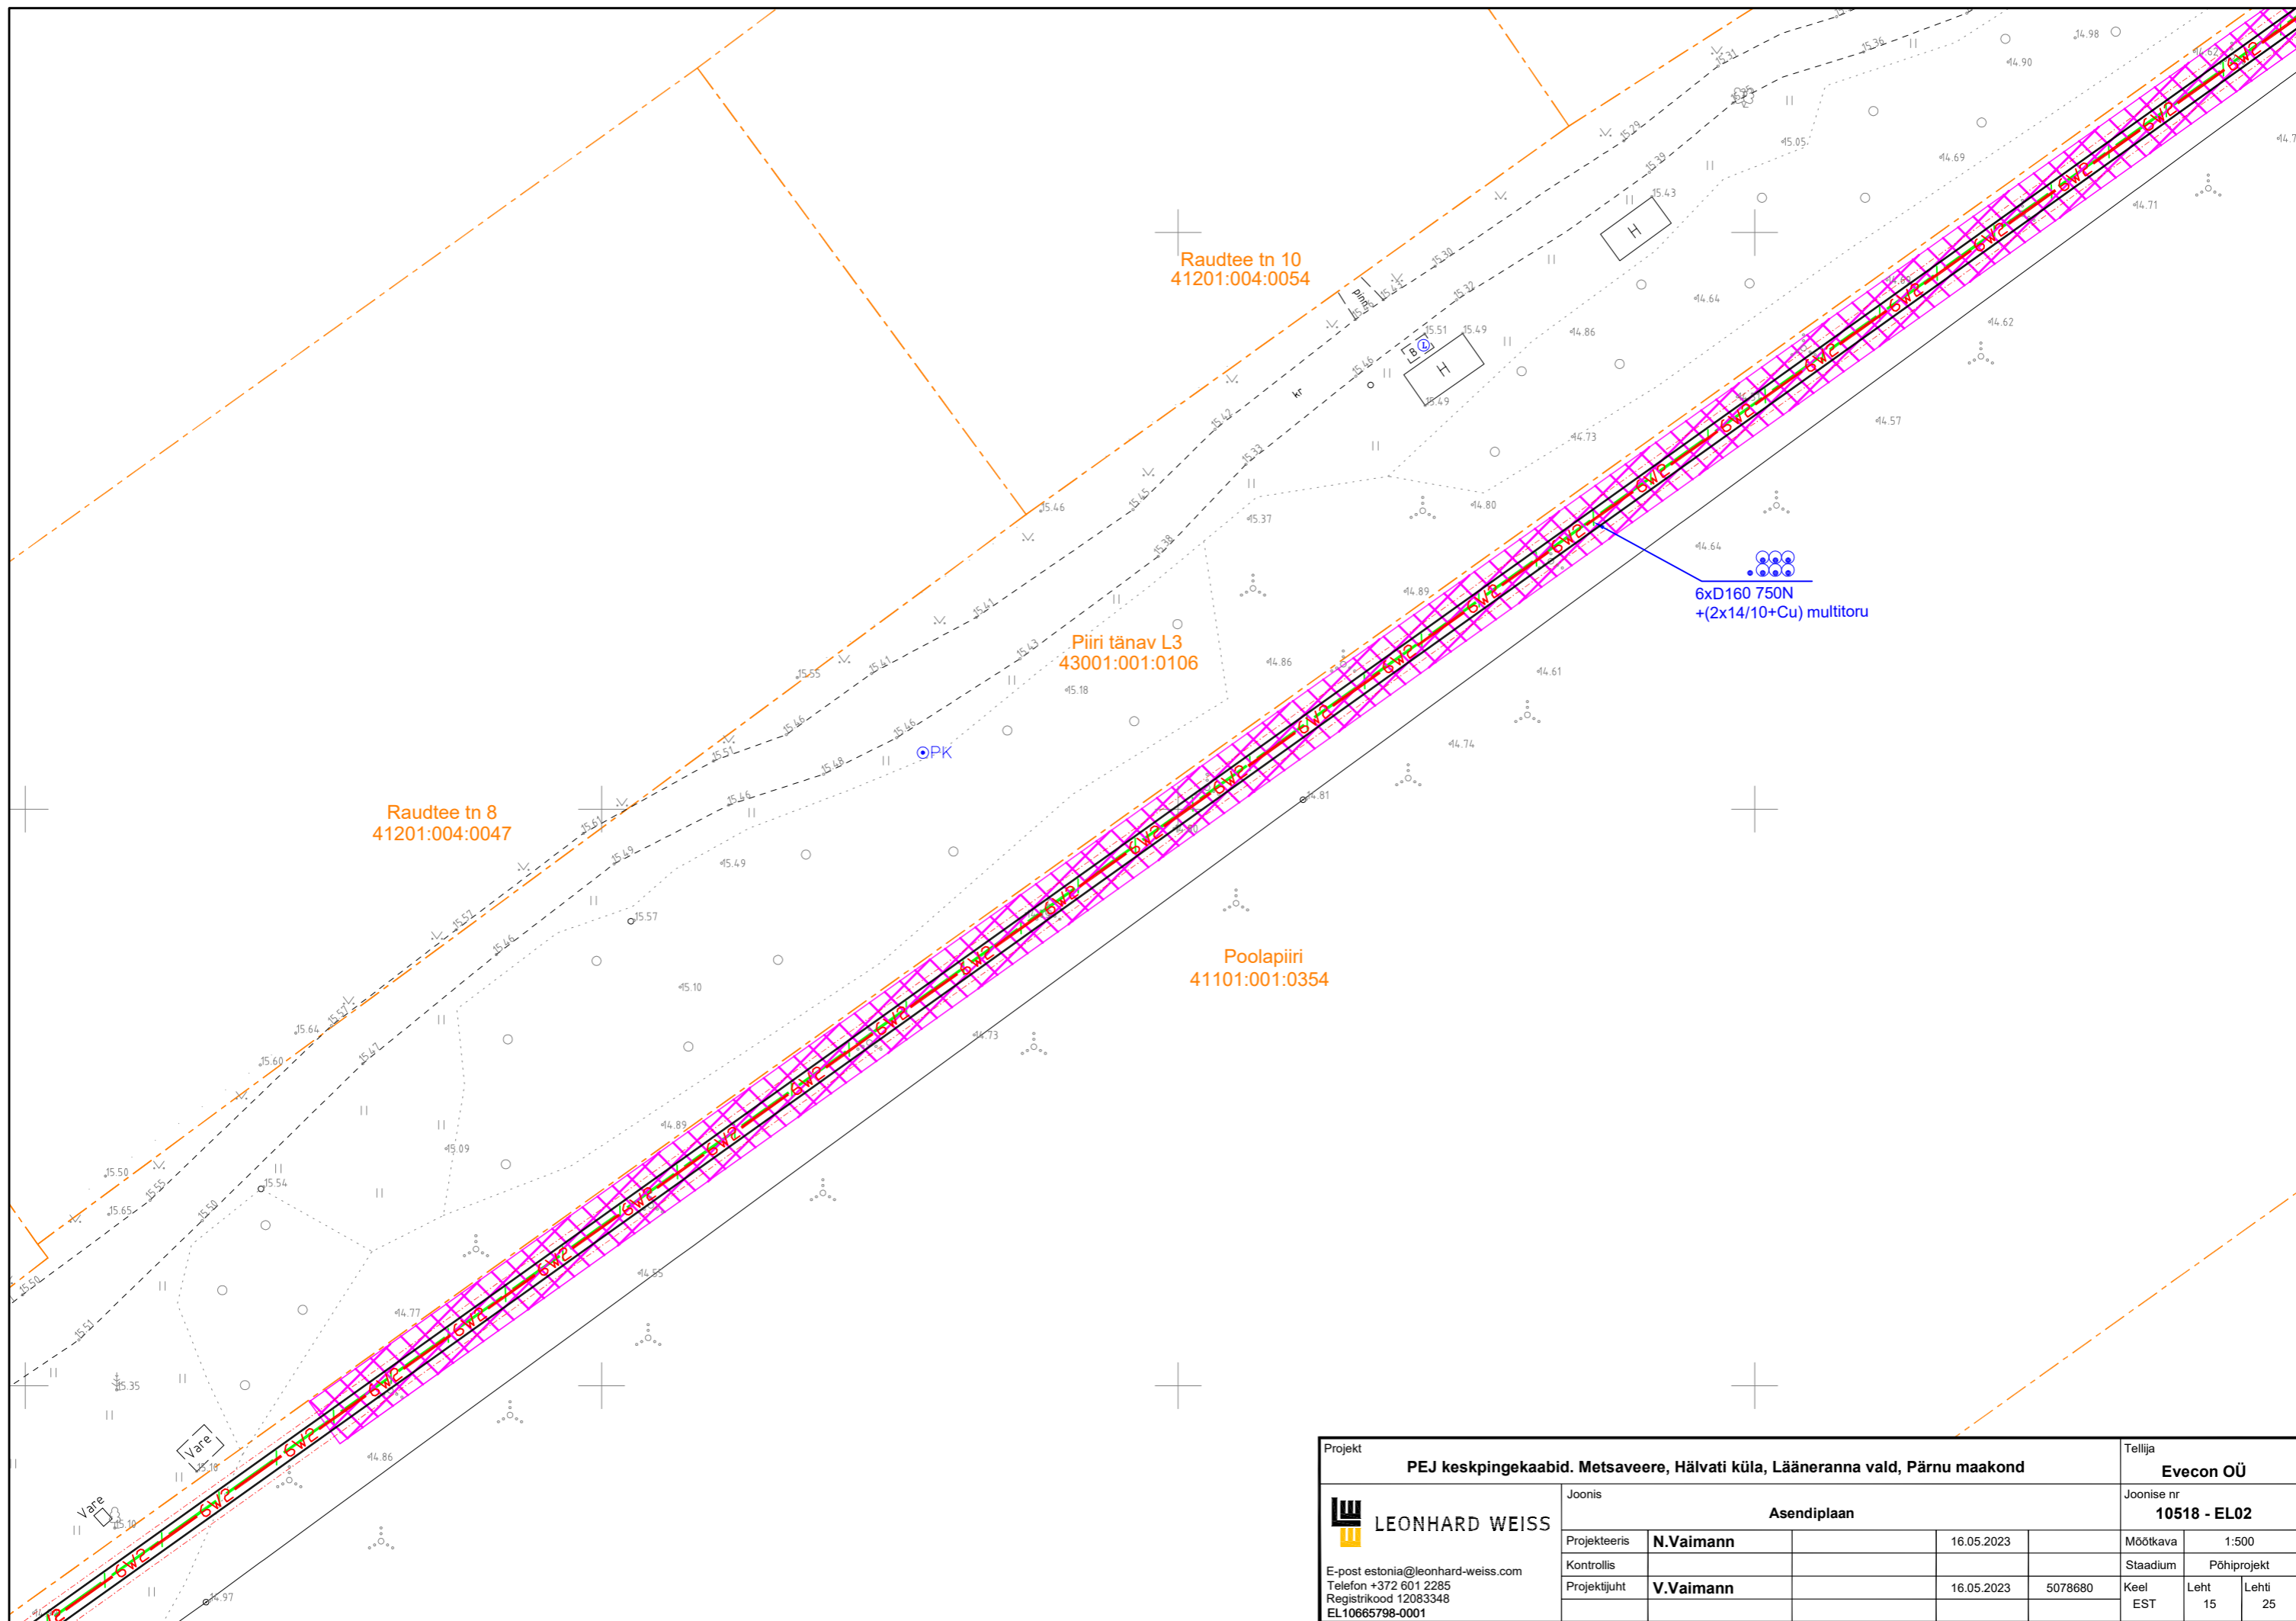



Projekt					Tellija				
PEJ keskpingekaabid. Metsaveere, Hälvati küla, Lääneranna vald, Pärnu maakond					Evecon OÜ				
Joonis					Joonise nr				
Asendiplaan					10518 - EL02				
Projekteeris		N.Vaimann		16.05.2023		Mõõtkava		1:500	
Kontrollis						Staadium		Põhiprojekt	
Projektijuht		V.Vaimann		16.05.2023		Keel		Leht	
				5078680		EST		15	
								25	



LEONHARD WEISS
 E-post estonia@leonhard-weiss.com
 Telefon +372 601 2285
 Registrikood 12083348
 EL10665798-0001

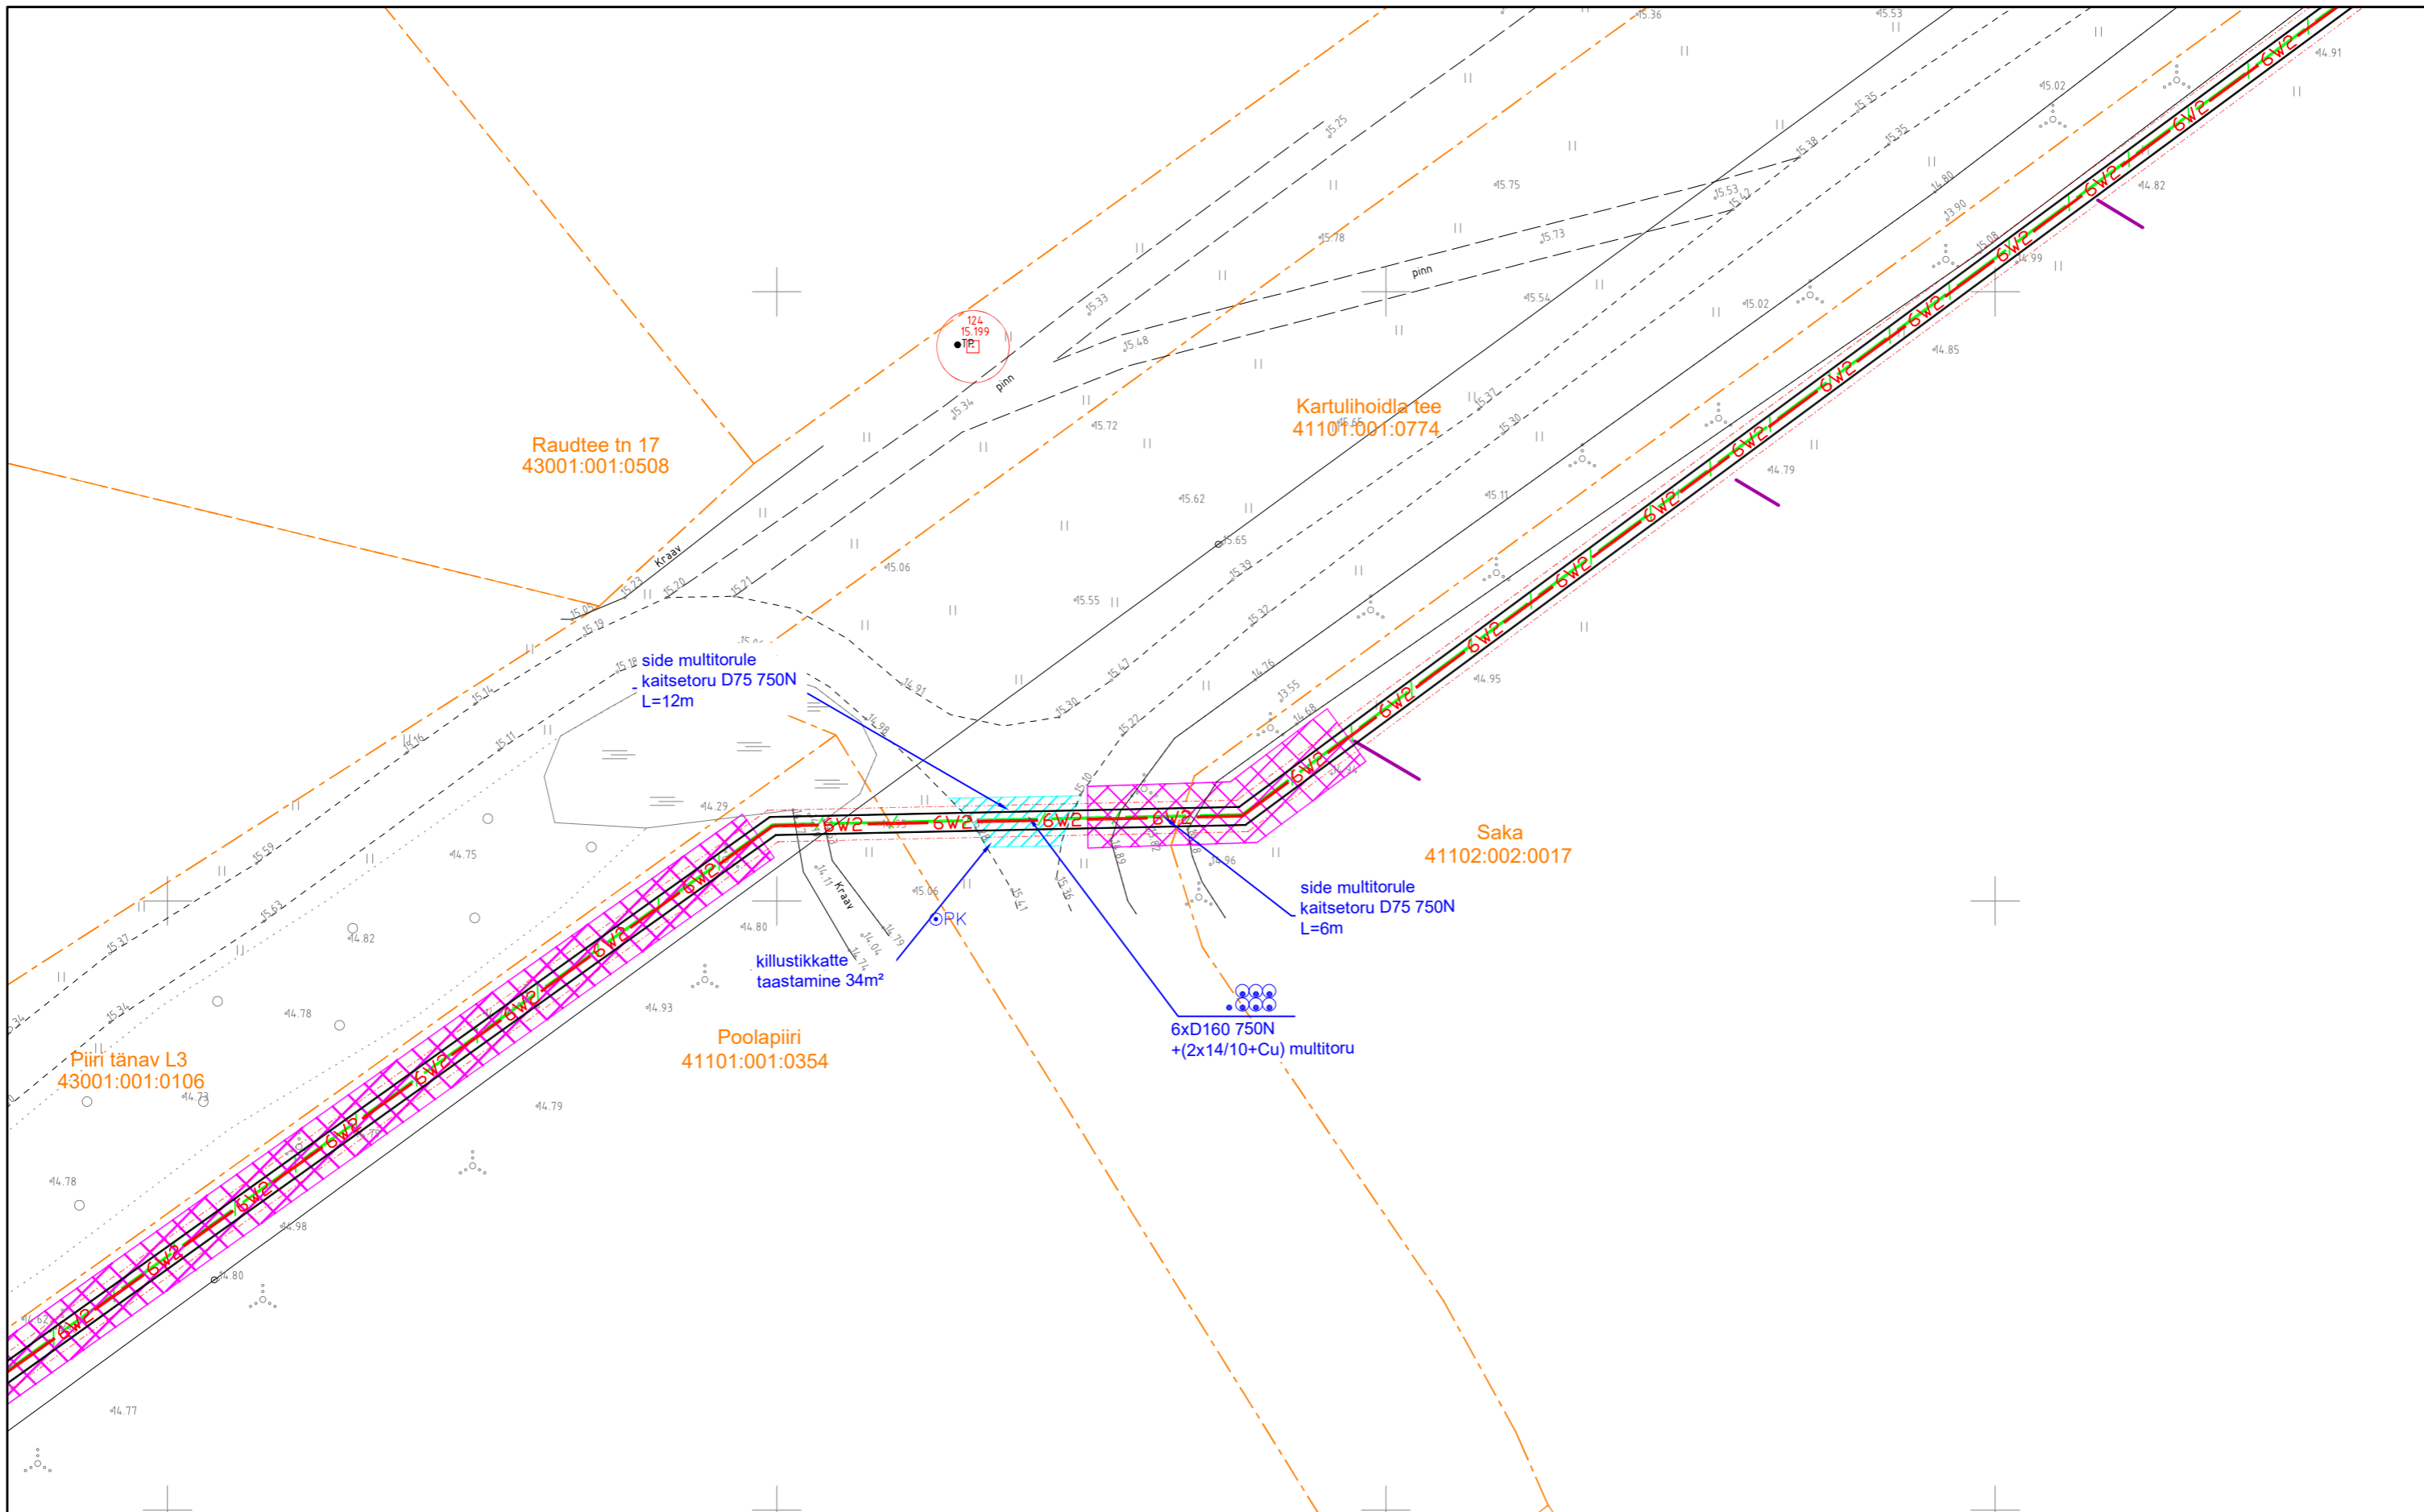

Projekt					Tellija				
PEJ keskpingekaabid. Metsaveere, Hälvati küla, Lääneranna vald, Pärnu maakond					Evecon OÜ				
LEONHARD WEISS					Joonise nr				
E-post estonia@leonhard-weiss.com					10518 - EL02				
Telefon +372 601 2285					Mõõtkava				
Registrikood 12083348					1:500				
EL10665798-0001					Staadium				
Projektijuh					Põhiprojekt				
N.Vaimann					Keel				
16.05.2023					Leht				
5078680					Lehti				
EST					16				
					25				

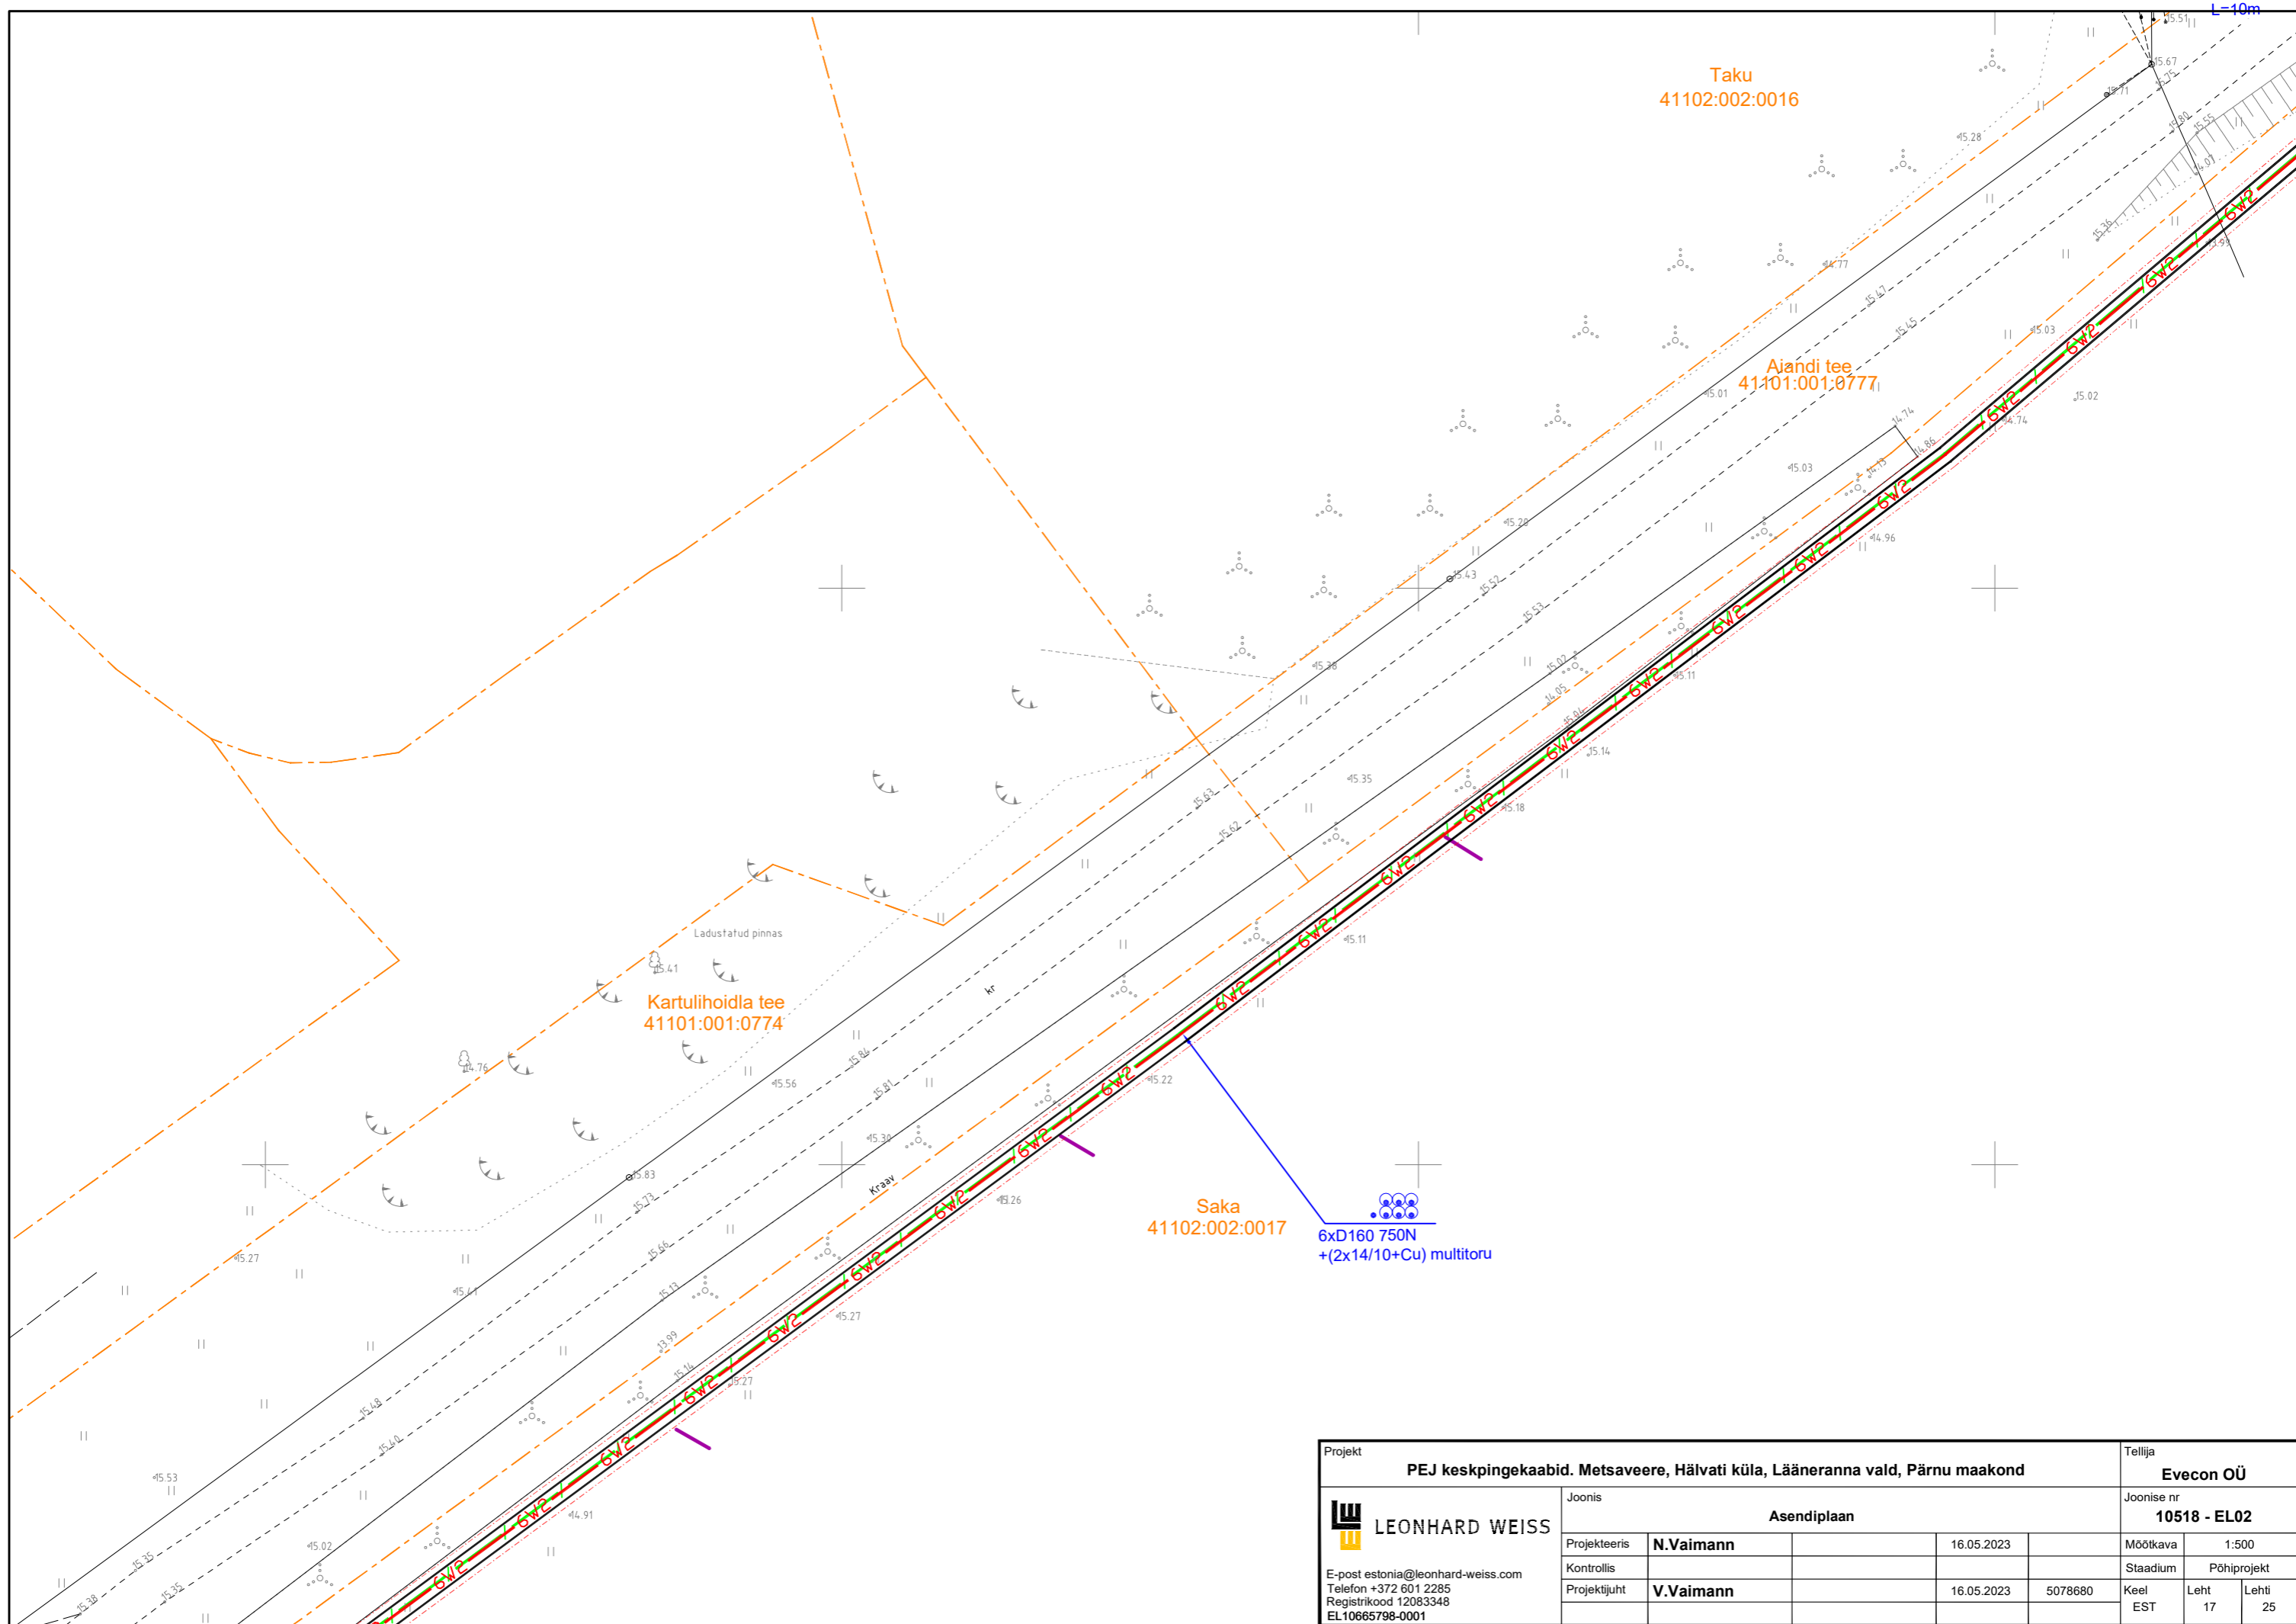



Projekt PEJ keskpingekaabid. Metsaveere, Hälvati küla, Lääneranna vald, Pärnu maakond				Tellija Evecon OÜ		
 LEONHARD WEISS E-post estonia@leonhard-weiss.com Telefon +372 601 2285 Registrikood 12083348 EL10665798-0001				Joonise nr 10518 - EL02		
Joonis Asendiplaan				Möötkava 1:500		
Projekteeris	N.Vaimann	16.05.2023	Staadium			Põhiprojekt
Kontrollis			Keel EST			Leht 17
Projekti juht	V.Vaimann	16.05.2023	5078680	Lehti 25		

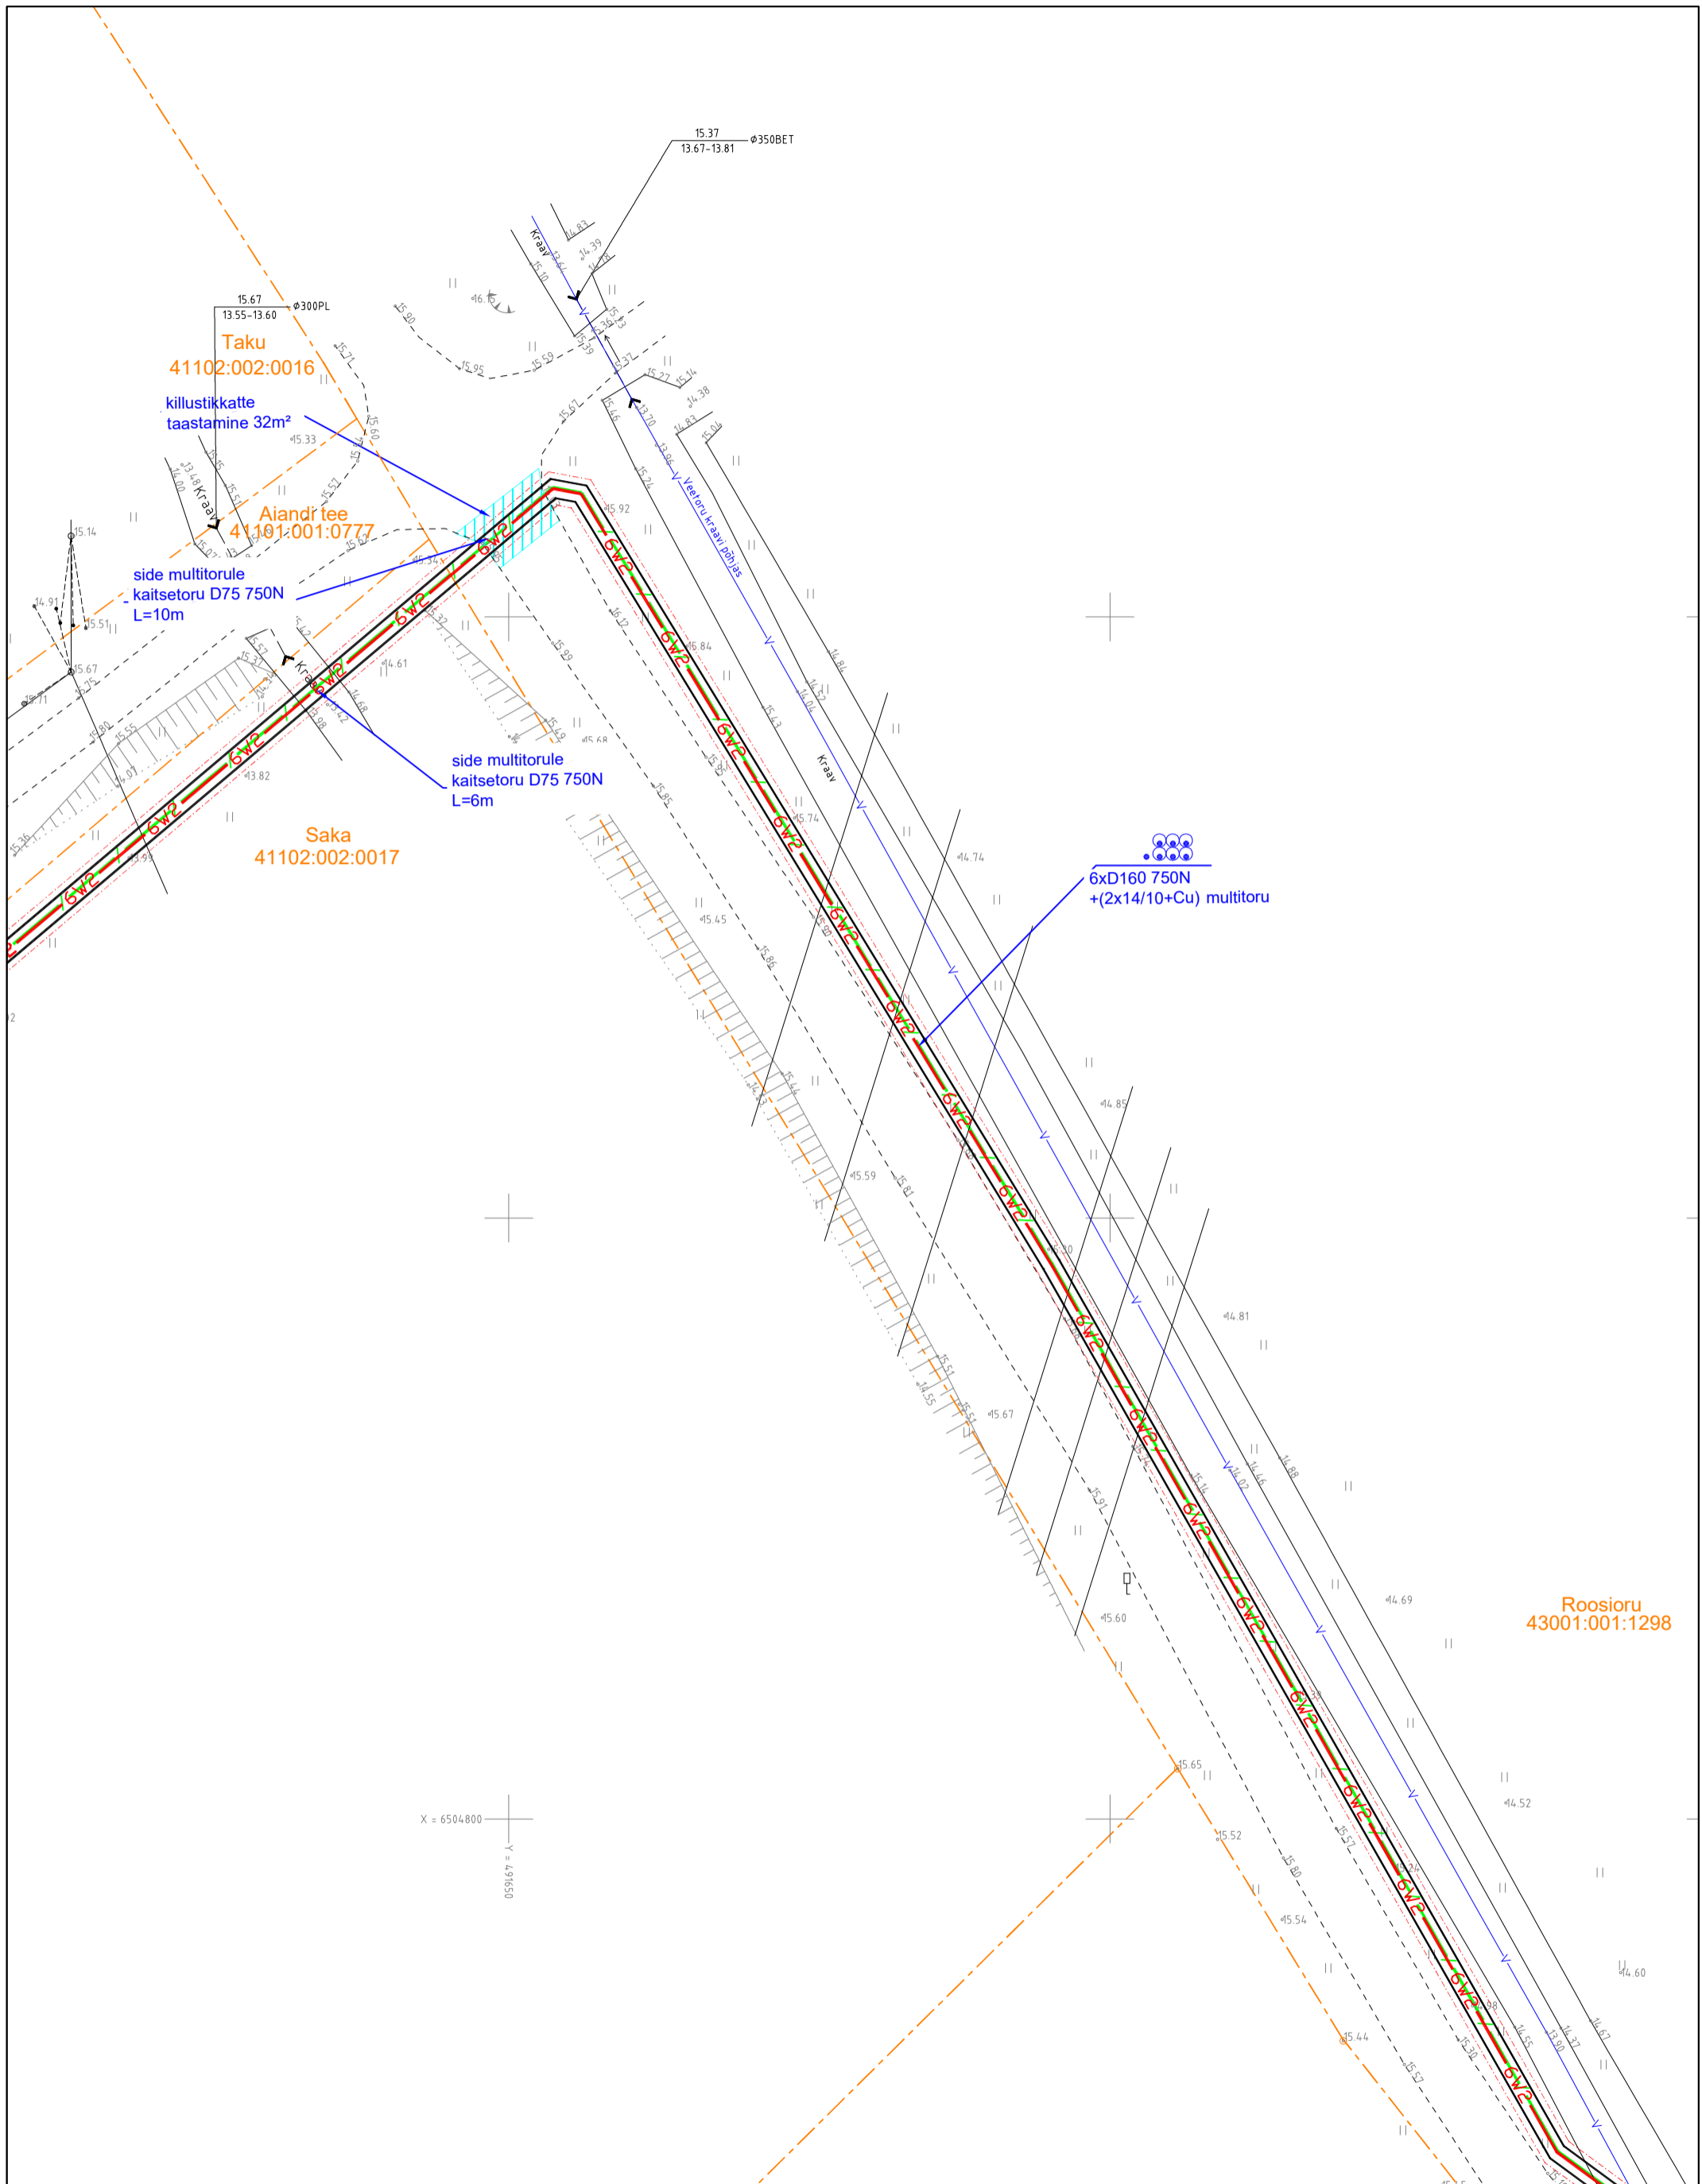


X = 6504800
059167 = Y

Projekt				Tellija			
PEJ keskpingekaabid. Metsaveere, Hälvati küla, Lääneranna vald, Pärnu maakond				Evecon OÜ			
Joonis		Asendiplaan		Joonise nr		10518 - EL02	
Projekteeris	N.Vaimann	16.05.2023		Möötkava	1:500		
Kontrollis				Stadium	Põhiprojekt		
Projektijuht	V.Vaimann	16.05.2023	5078680	Keel	Leht	Lehti	
E-post estonia@leonhard-weiss.com Telefon +372 601 2285 Registrikood 12083348 EL10665798-0001				EST	18	25	

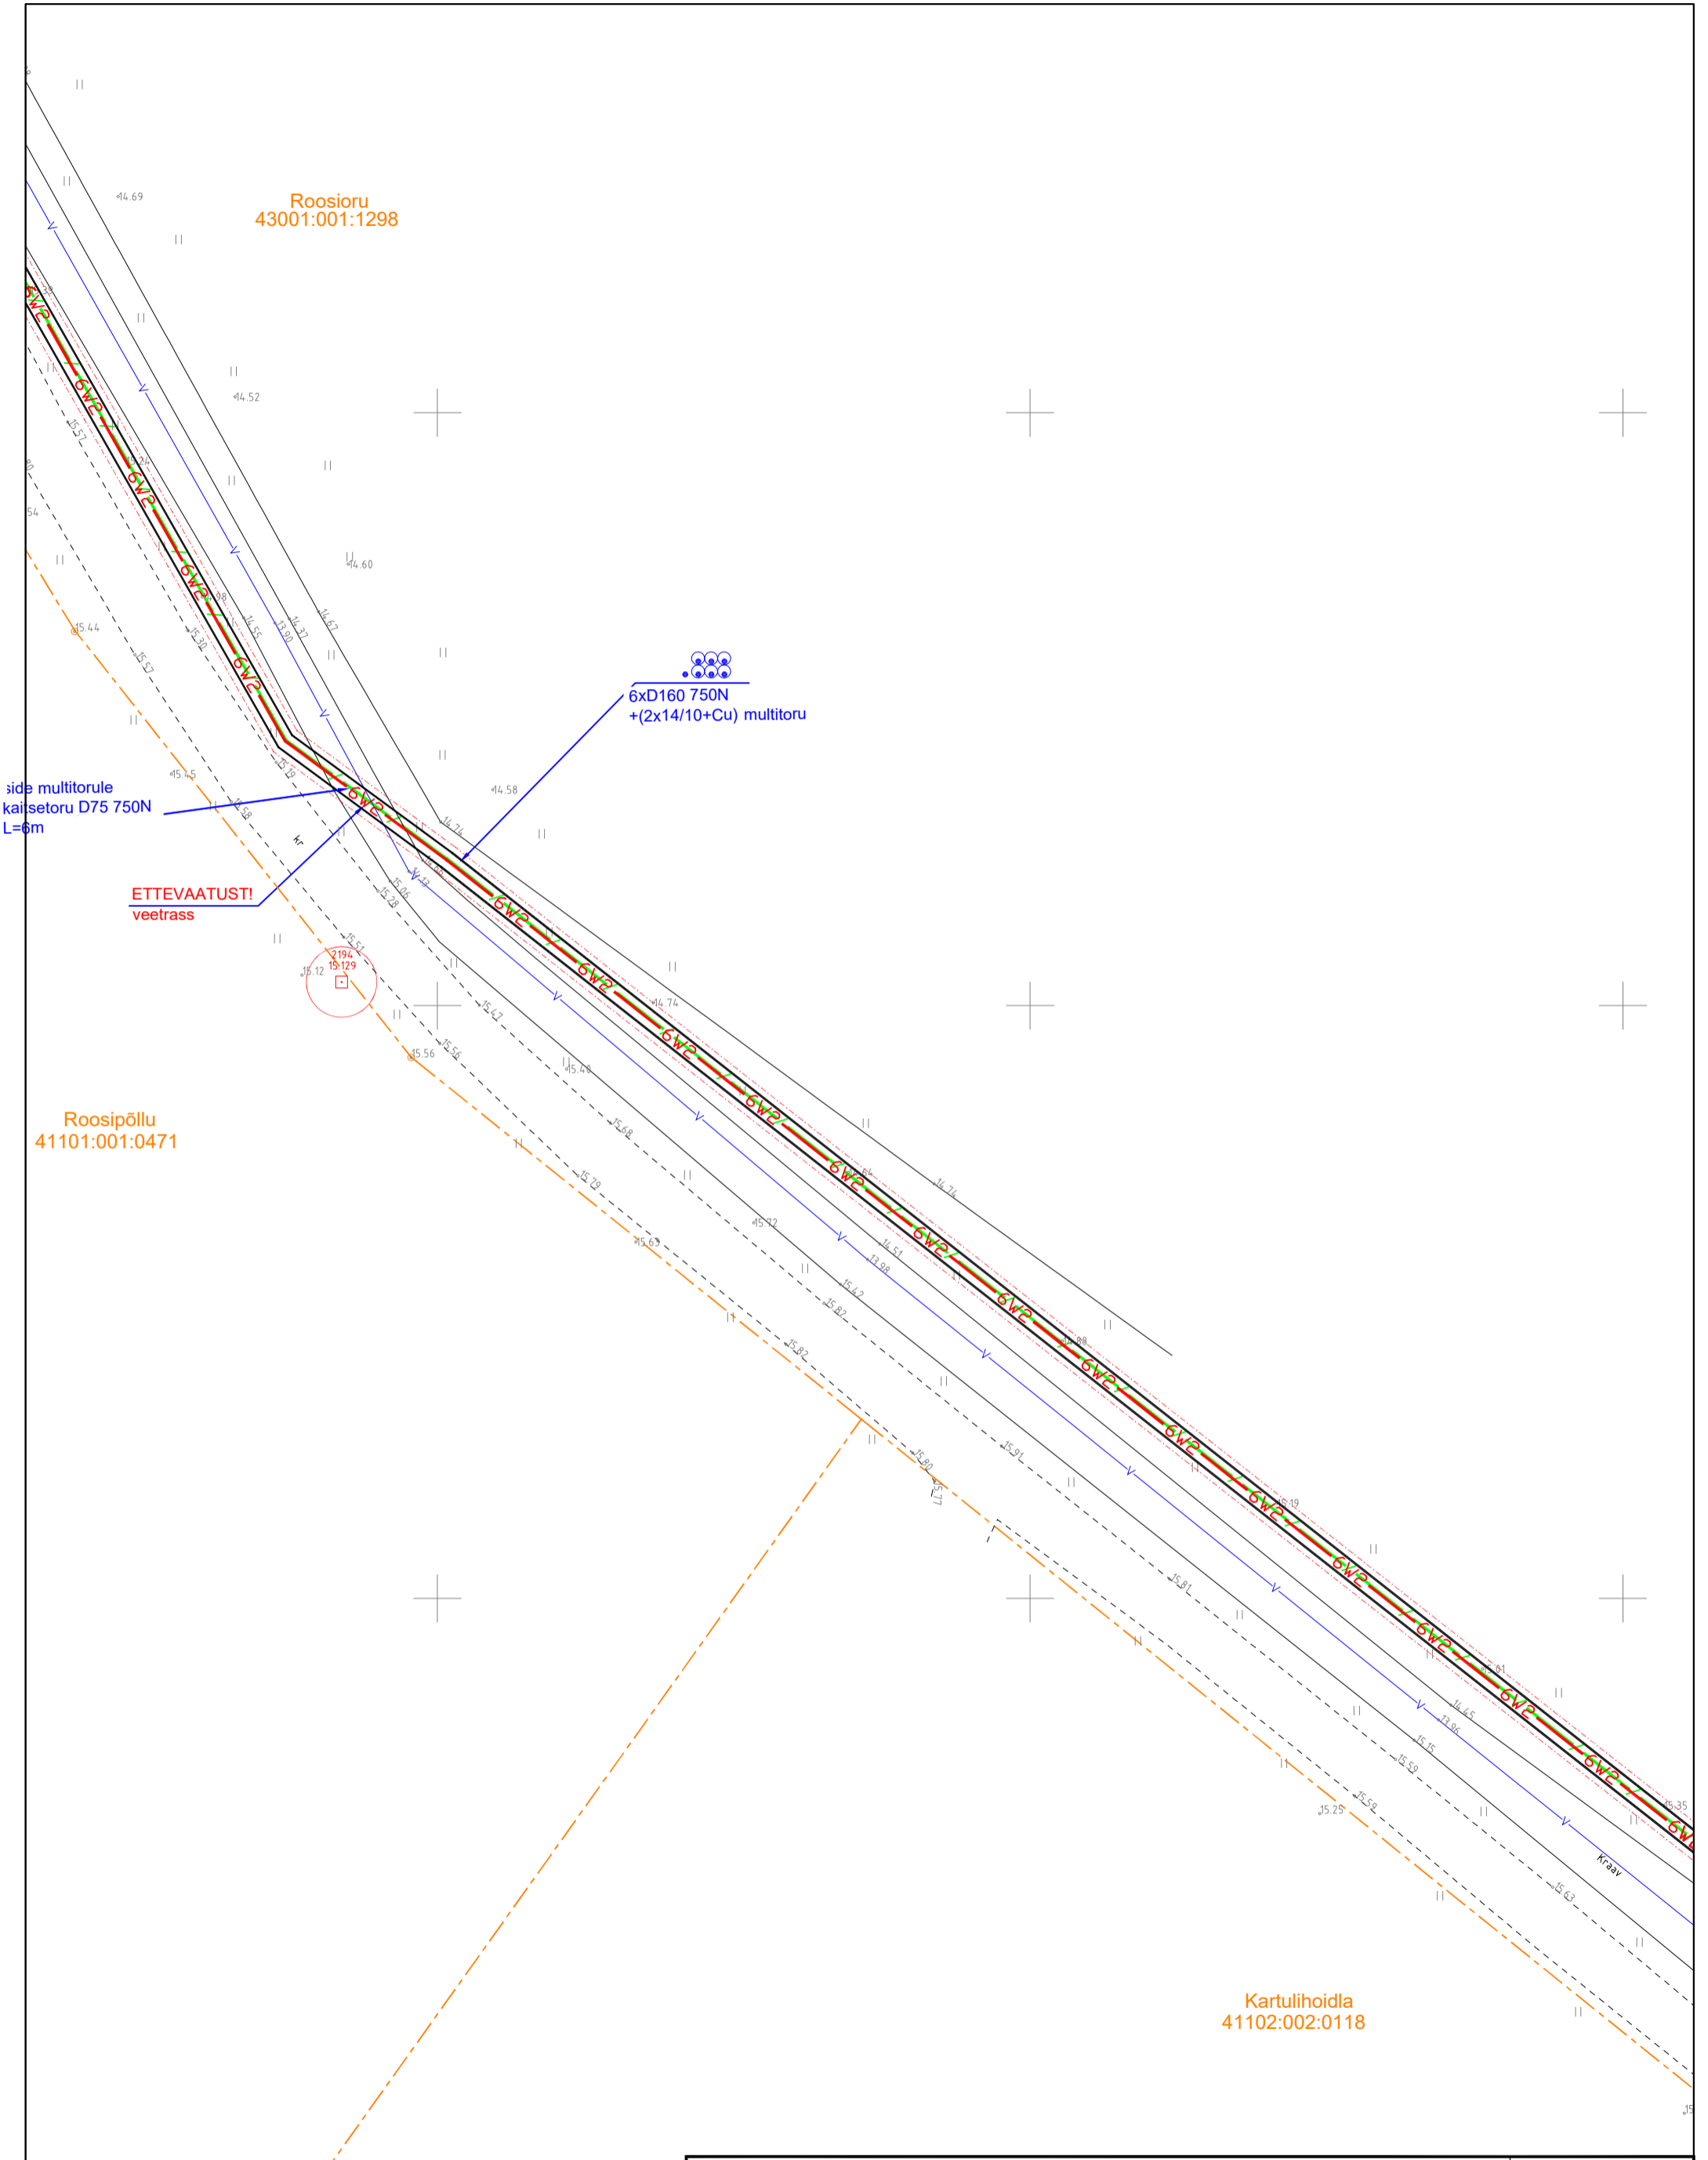


Projekt PEJ keskpingekaabid. Metsaveere, Hälvati küla, Lääneranna vald, Pärnu maakond				Tellija Evecon OÜ		
 LEONHARD WEISS E-post estonia@leonhard-weiss.com Telefon +372 601 2285 Registrikood 12083348 EL10665798-0001	Joonis Asendiplaan		Joonise nr 10518 - EL02			
	Projekteeris	N.Vaimann	16.05.2023	Möötkava		1:500
	Kontrollis			Stadium		Põhiprojekt
	Projektijuht	V.Vaimann	16.05.2023	5078680	Keel EST	Leht 19 Lehti 25

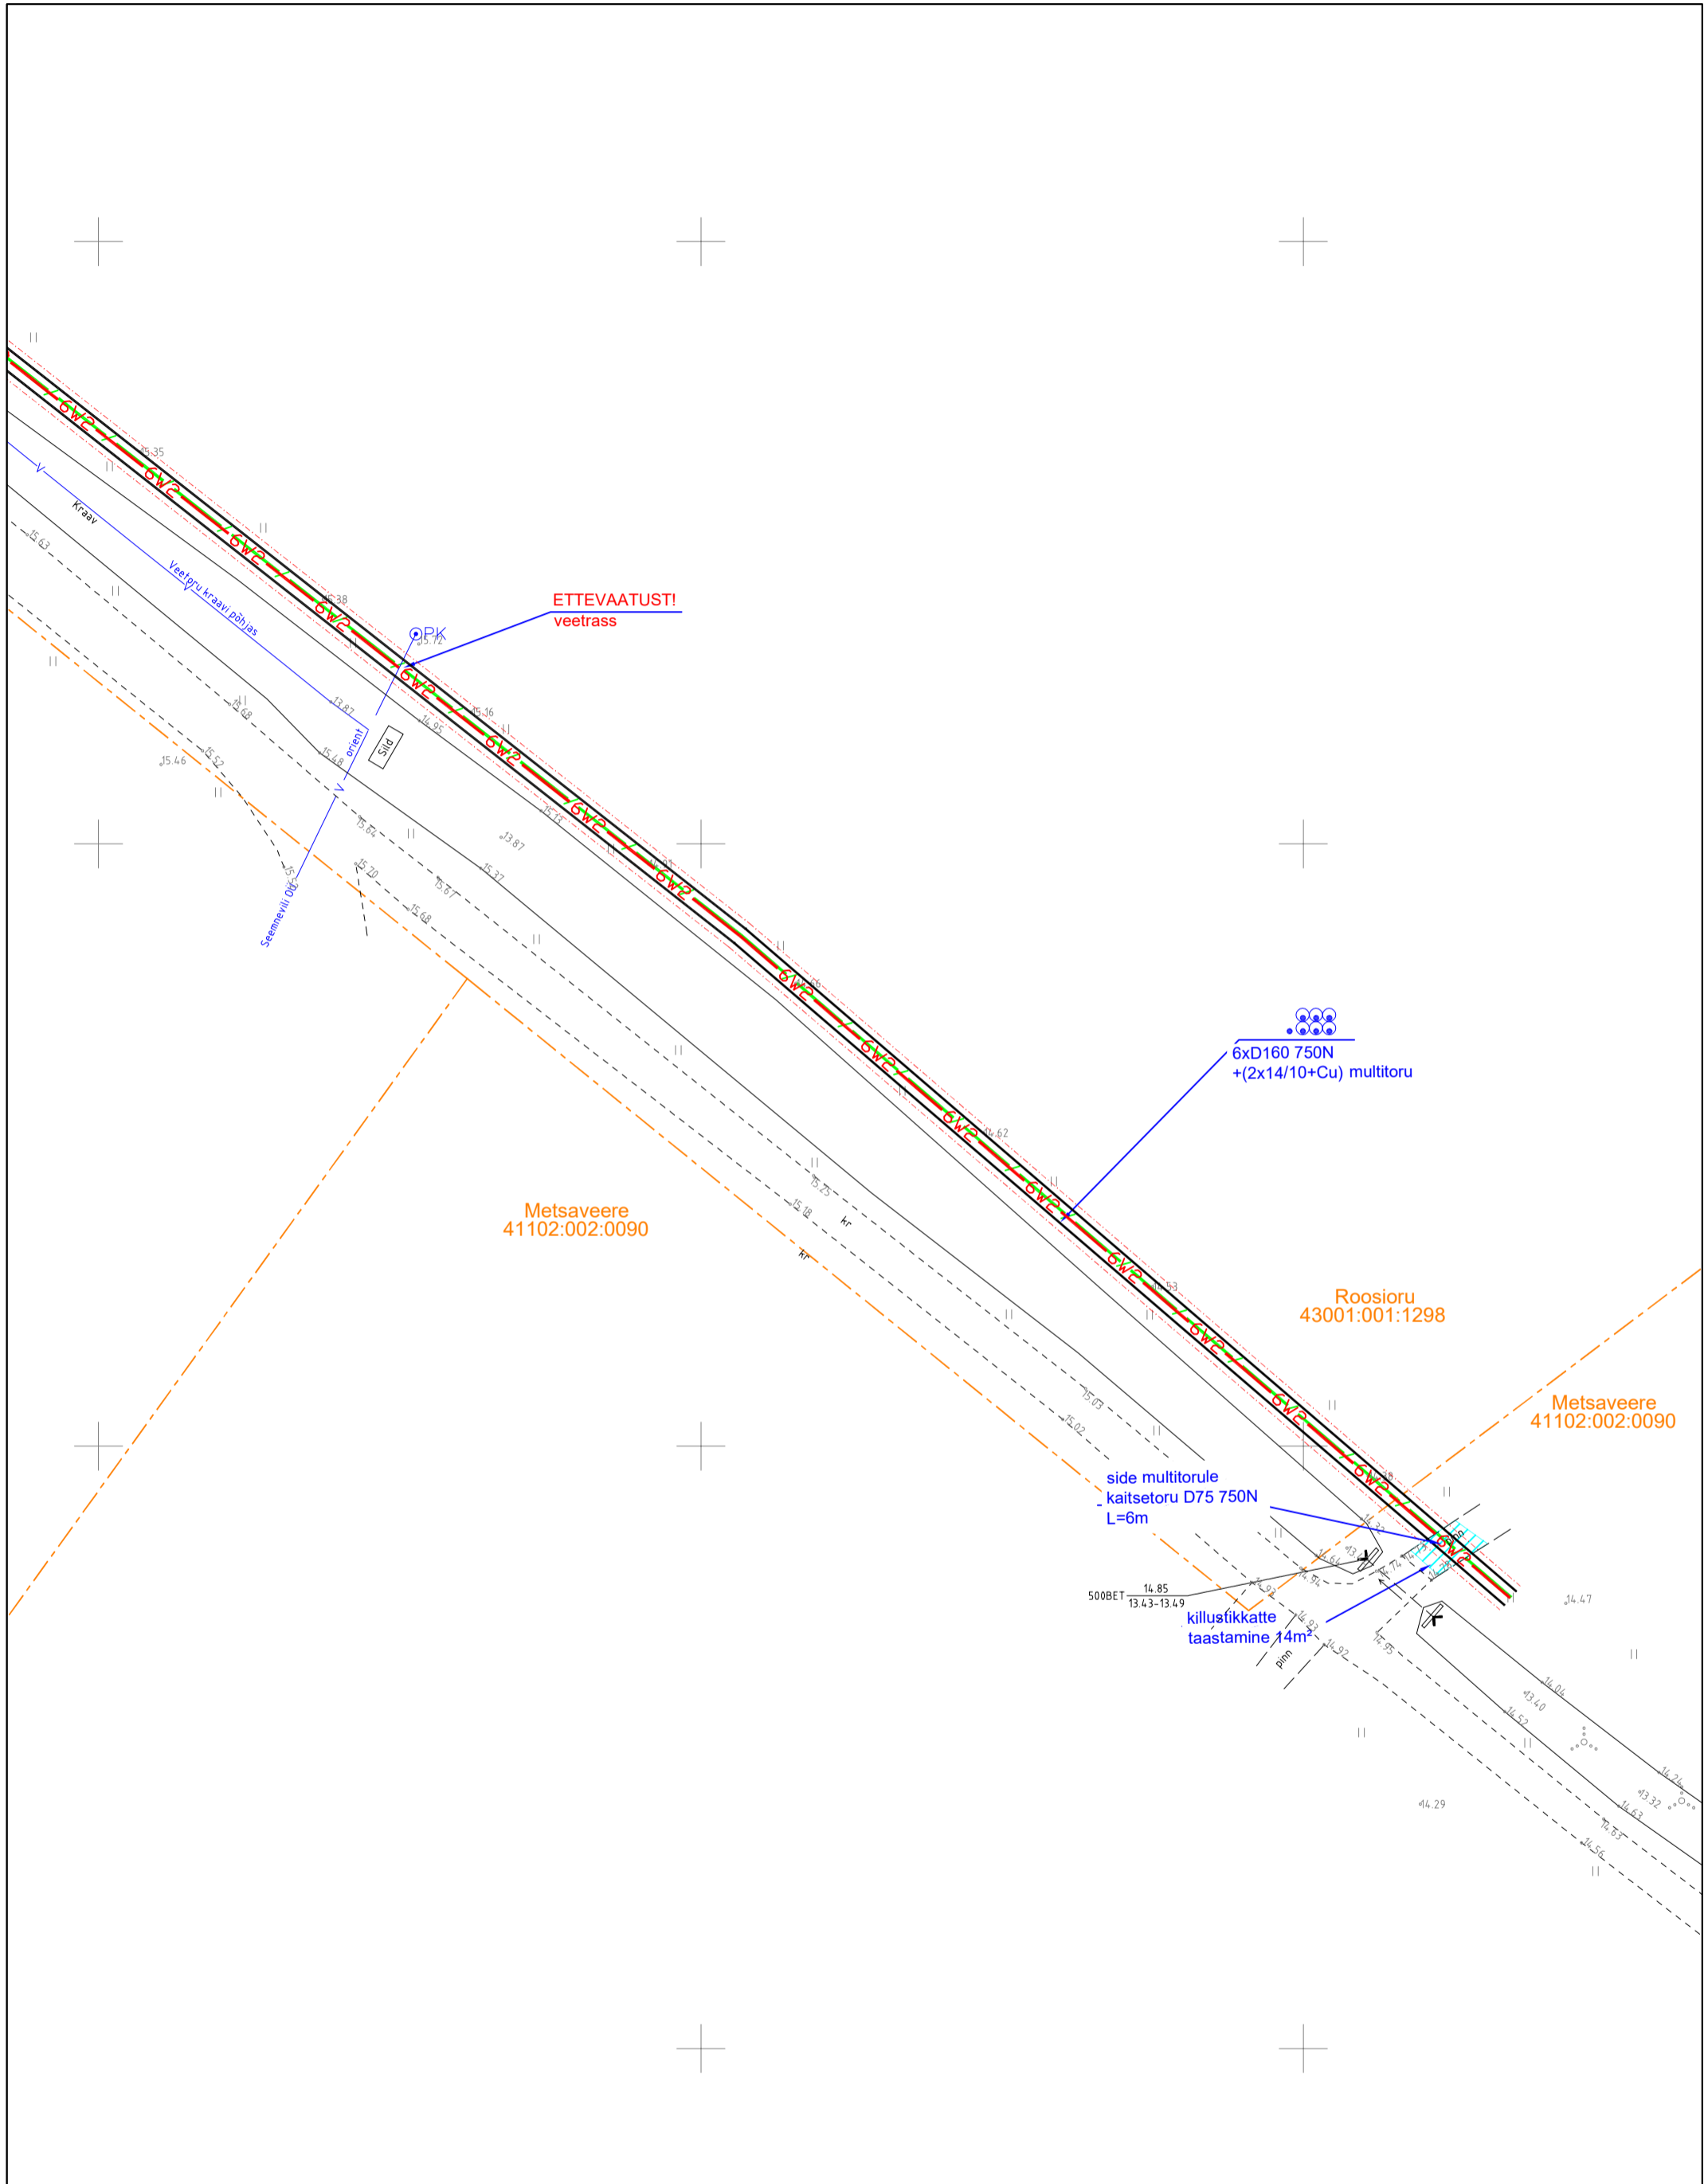


Projekt				Tellija			
PEJ keskpinge kaabid. Metsaveere, Hälvati küla, Lääneranna vald, Pärnu maakond				Evecon OÜ			
Joonis		Asendiplaan		Joonise nr		10518 - EL02	
Projekteeris	N.Vaimann		16.05.2023	Möötkava	1:500		
Kontrollis				Stadium	Põhiprojekt		
Projektijuht	V.Vaimann		16.05.2023	Keel	Leht	Lehti	
			5078680	EST	20	25	

LEONHARD WEISS


E-post estonia@leonhard-weiss.com
 Telefon +372 601 2285
 Registrikood 12083348
 EL10665798-0001

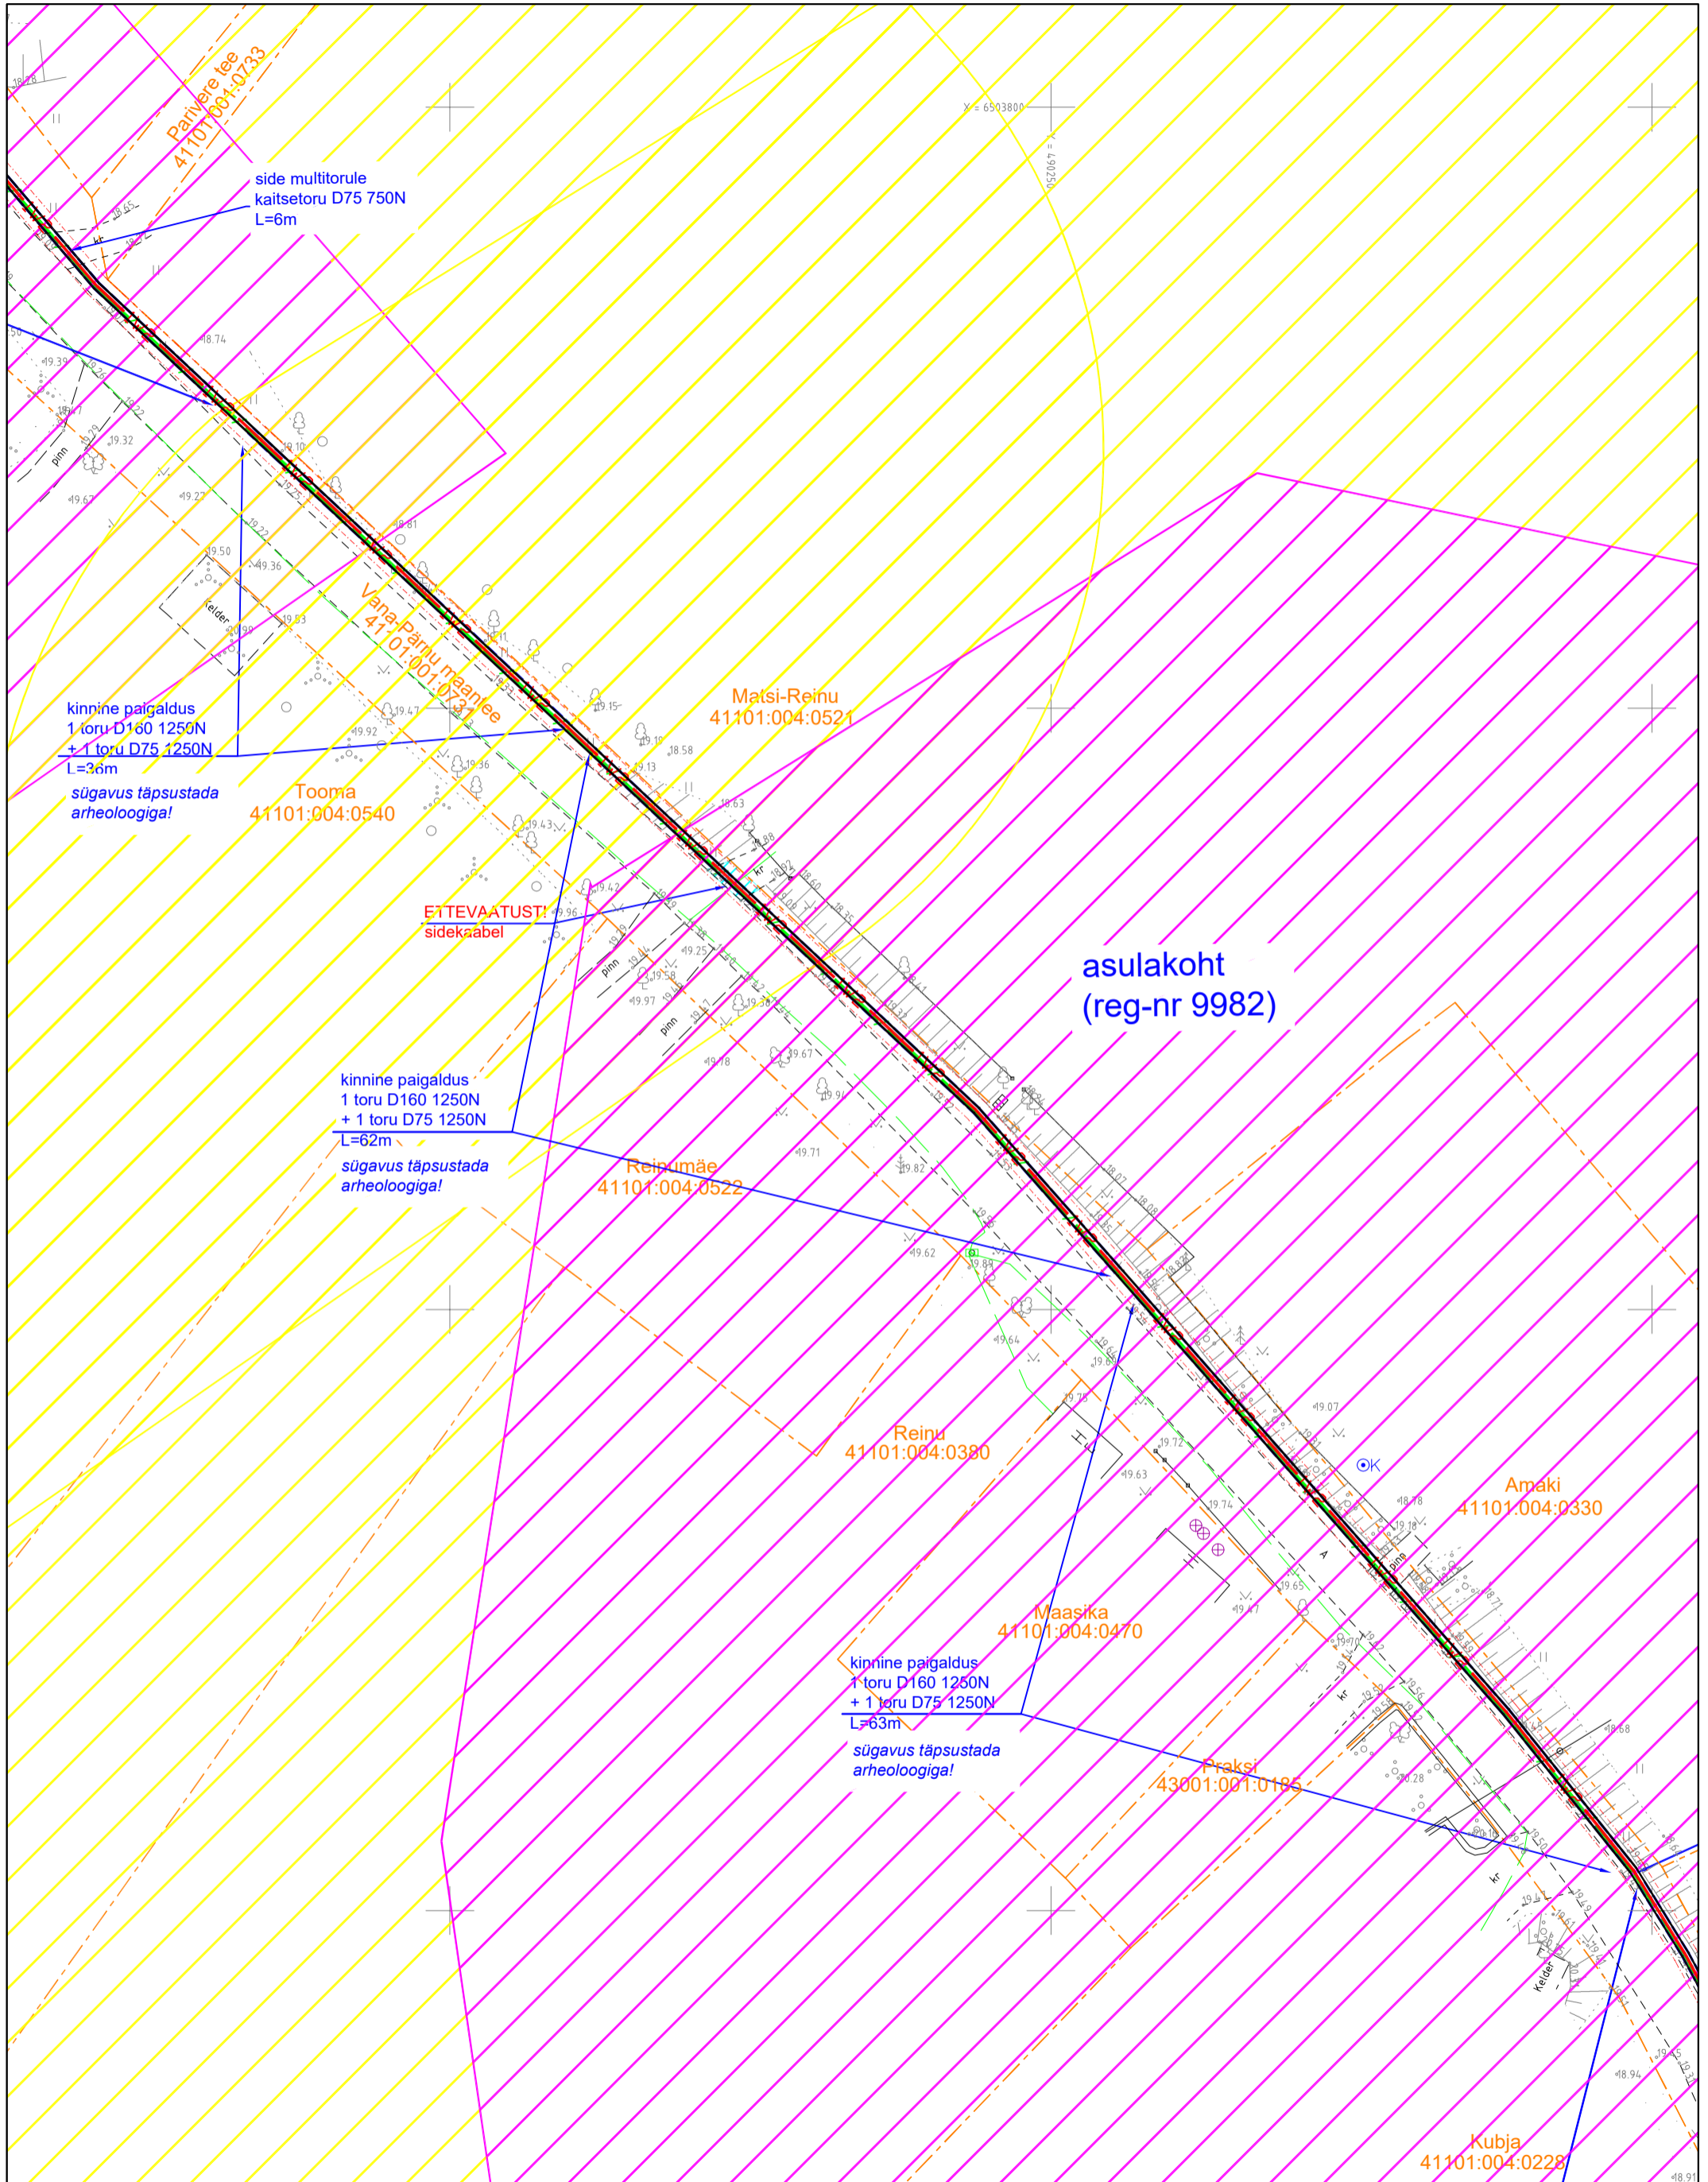


Projekt				Tellija			
PEJ keskpingekaabid. Metsaveere, Hälvati küla, Lääneranna vald, Pärnu maakond				Evecon OÜ			
Joonis		Asendiplaan		Joonise nr		10518 - EL02	
Projekteeris	N.Vaimann		16.05.2023	Möötkava	1:500		
Kontrollis				Stadium	Põhiprojekt		
Projektijuht	V.Vaimann		16.05.2023	Keel	Leht	Lehti	
E-post estonia@leonhard-weiss.com				EST	21	25	
Telefon +372 601 2285							
Registrikood 12083348							
EL10665798-0001							

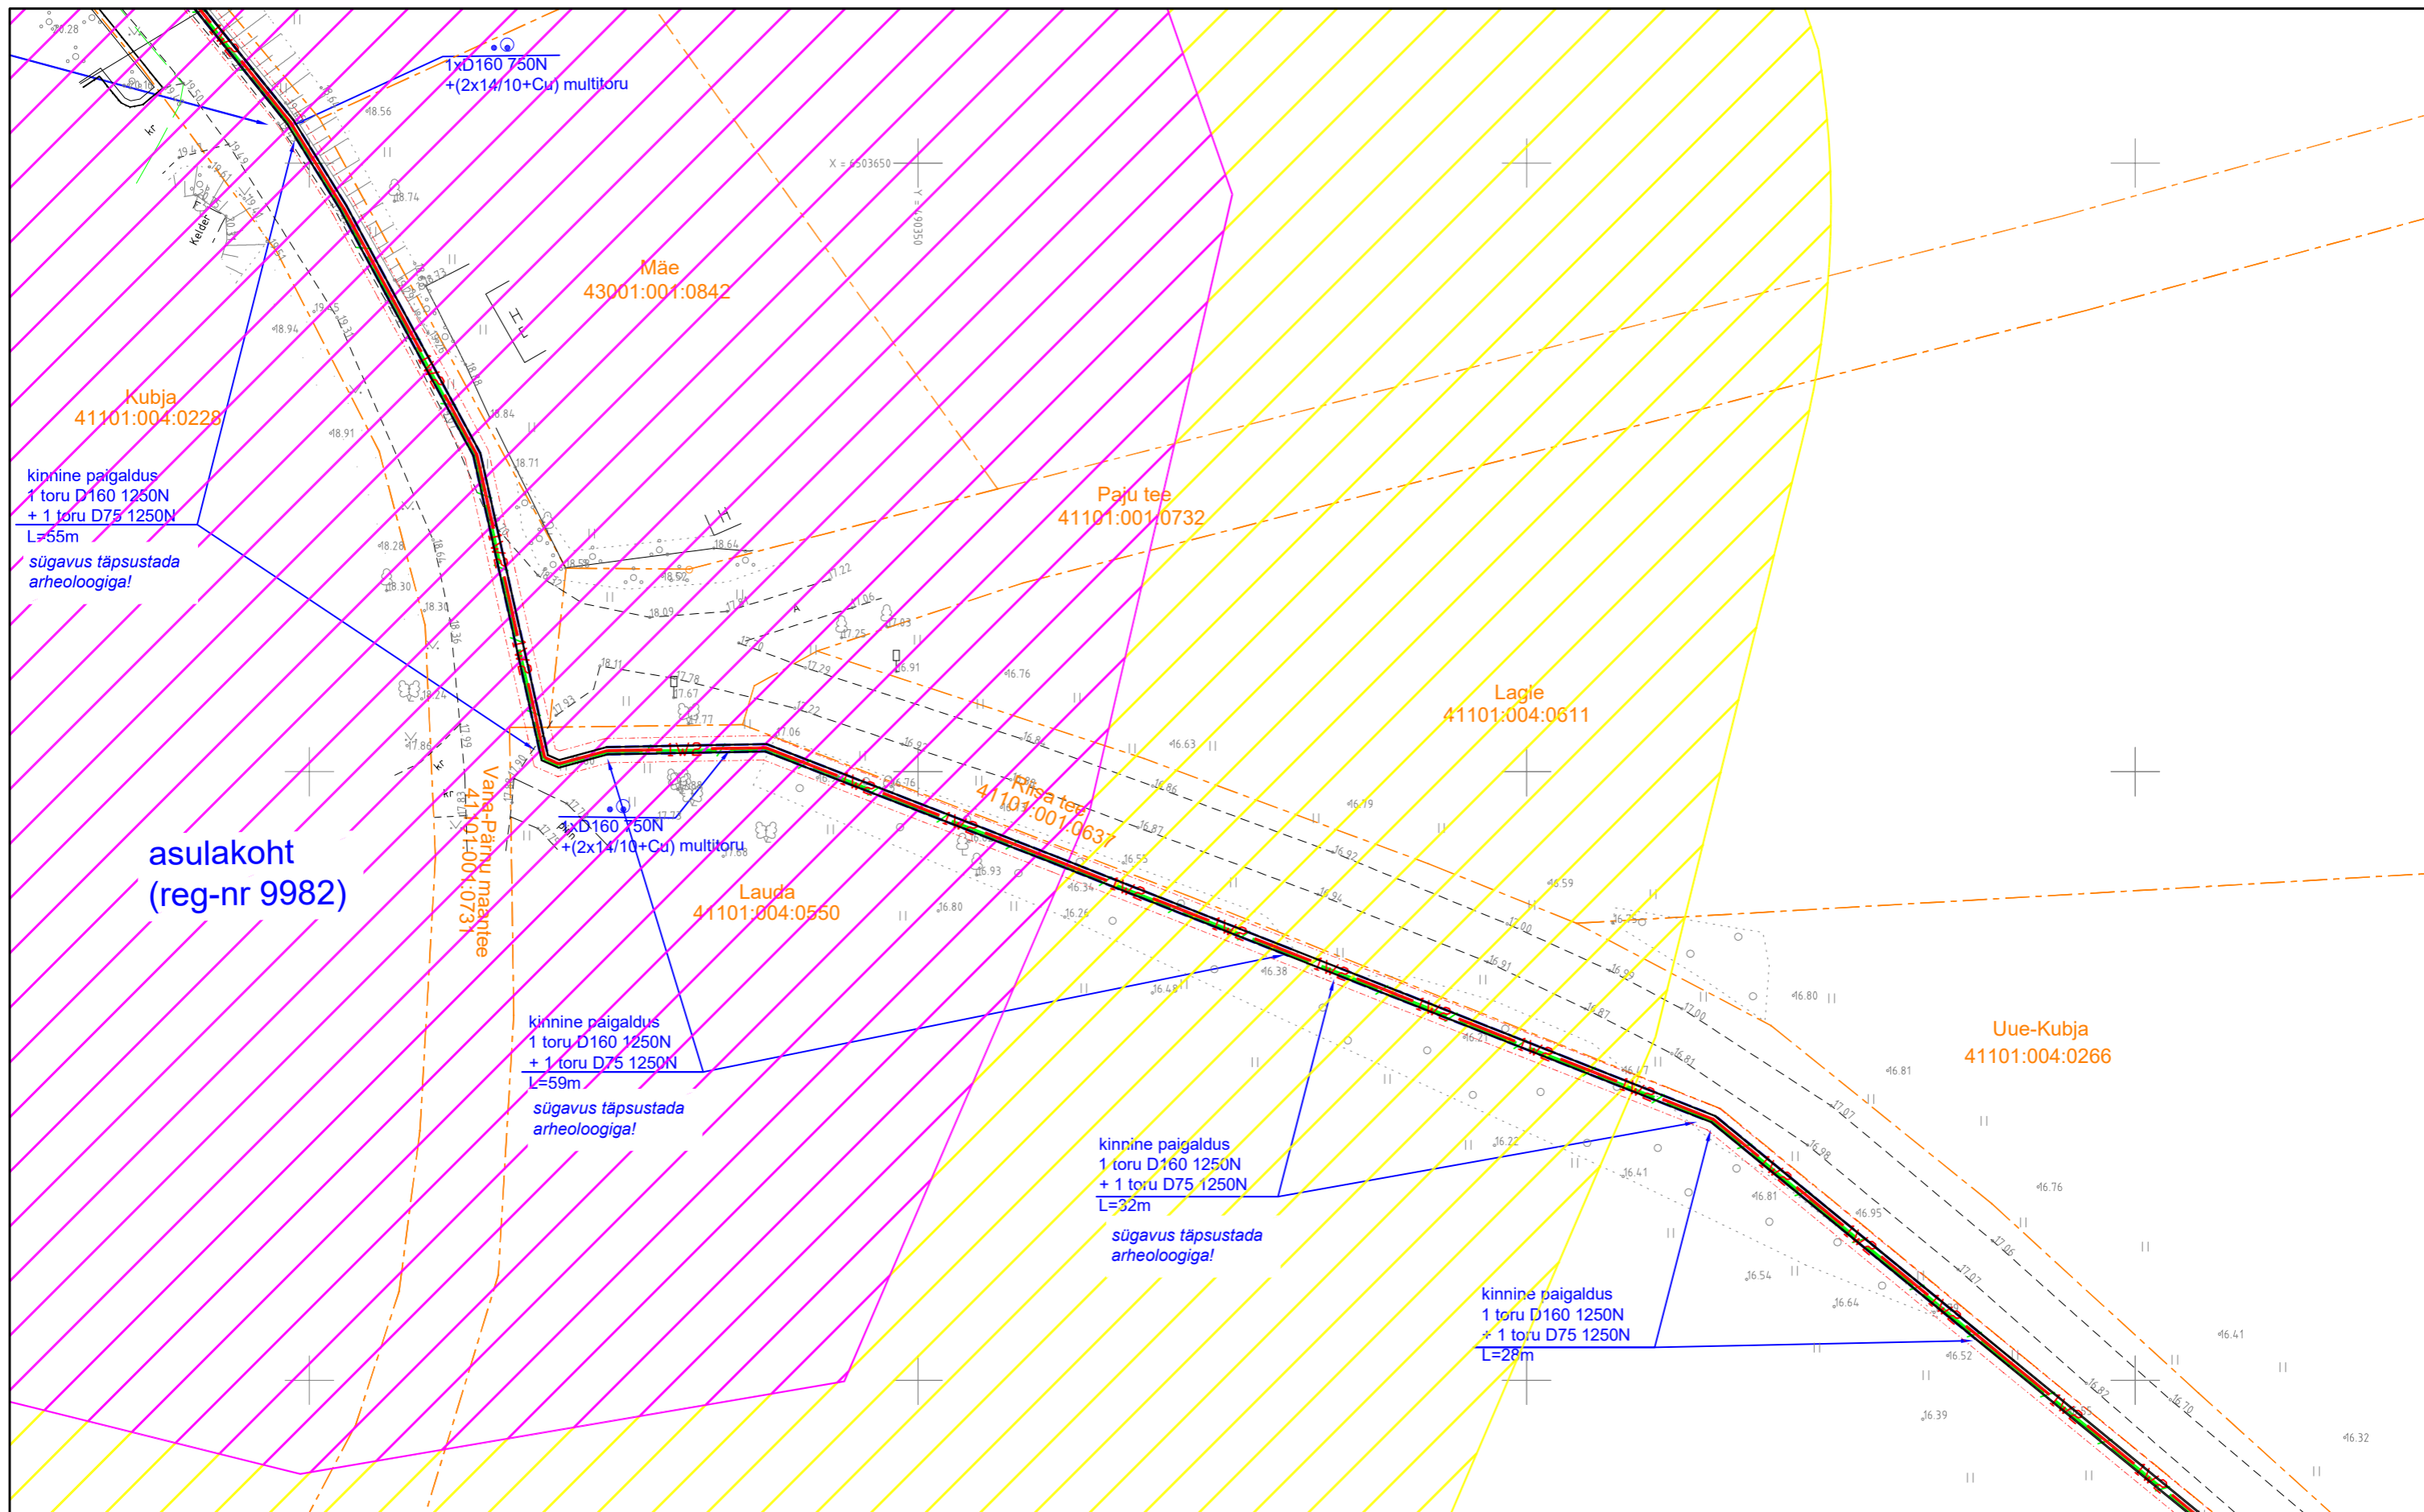

Projekt				PEJ keskpingekaabid. Metsaveere, Hälvati küla, Lääneranna vald, Pärnu maakond				Tellijä	
LEONHARD WEISS				Asendiplaan				Evecon OÜ	
E-post estonia@leonhard-weiss.com				Joonis		16.05.2023		Joonise nr	
Telefon +372 601 2285				Projektiteeris		16.05.2023		10518 - EL02	
Registrikood 12083348				Kontrollis		5078680		Mõõtkaava	
EL10665798-0001				Projektijuht				1:500	
				V.Vaimann				Staadium	
								Põhiprojekt	
								Keel	
								Leht	
								22	
								Lehti	
								25	

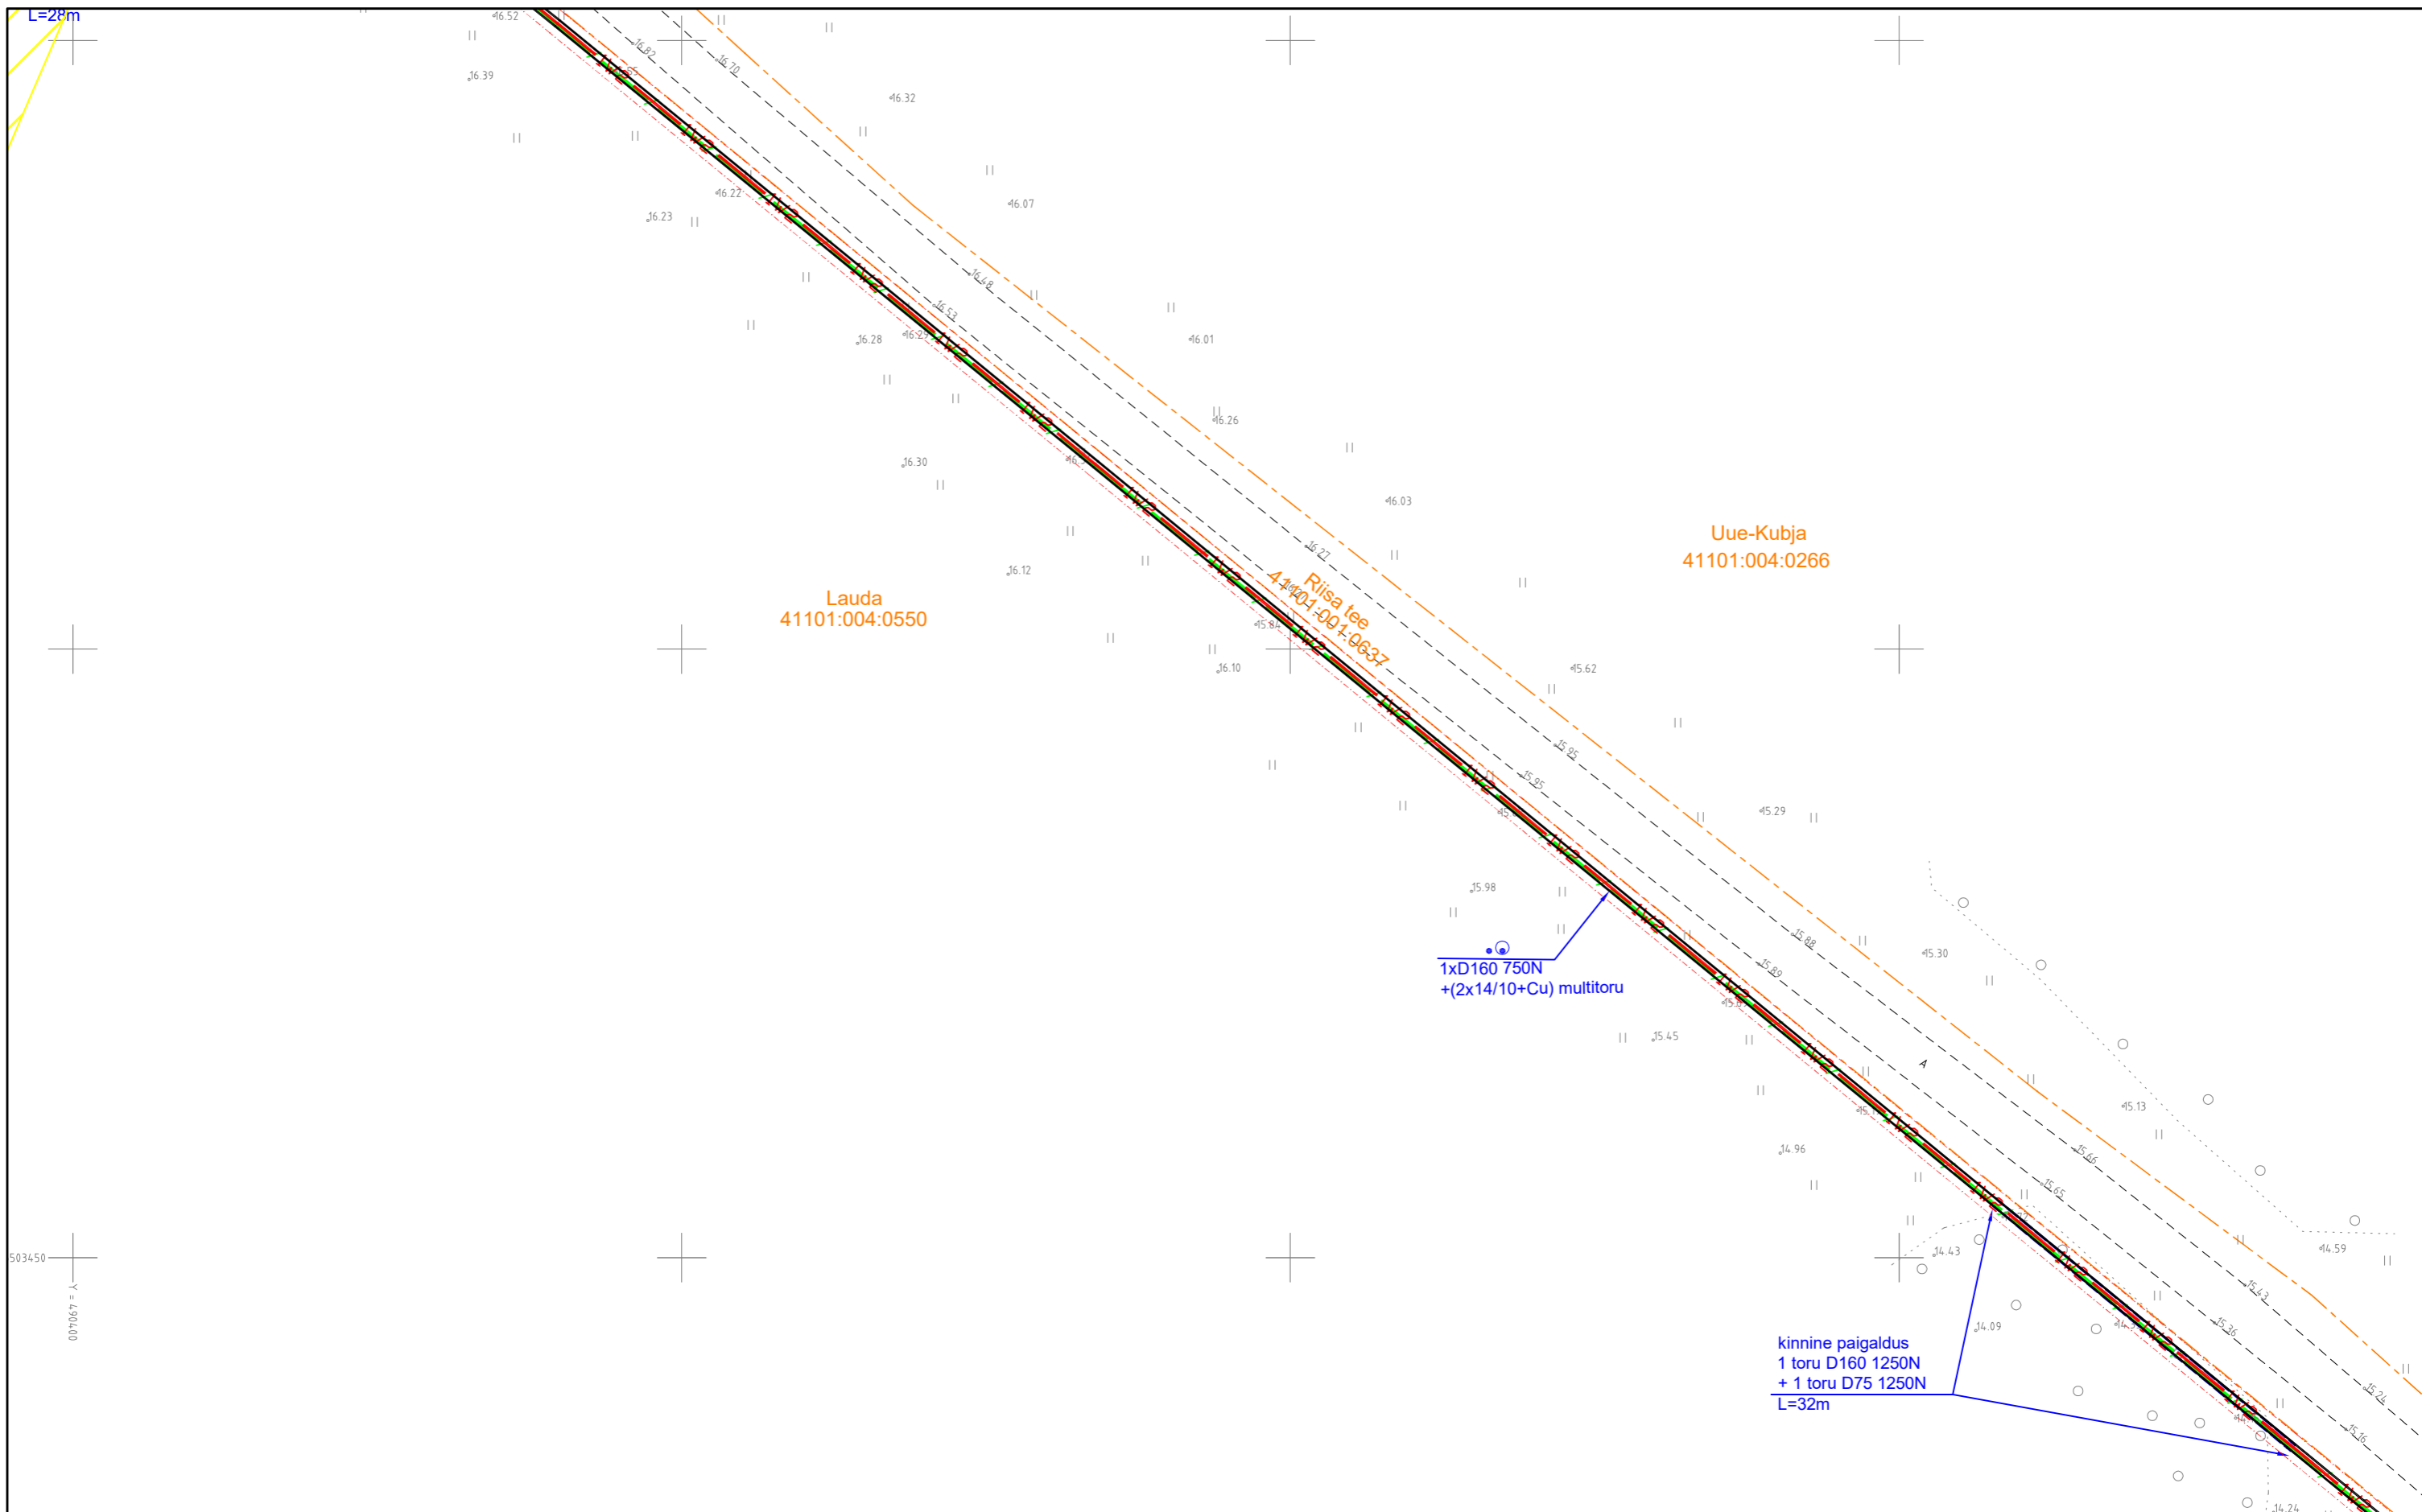


Projekt				Tellija			
PEJ keskpinge kaabid. Metsaveere, Hälvati küla, Lääneranna vald, Pärnu maakond				Evecon OÜ			
Joonis		Asendiplaan		Joonise nr		10518 - EL02	
Projekteeris	N.Vaimann		16.05.2023	Mõõtkava	1:500		
Kontrollis				Stadium	Põhiprojekt		
Projektijuht	V.Vaimann		16.05.2023	Keel	Leht	Lehti	
E-post estonia@leonhard-weiss.com Telefon +372 601 2285 Registrikood 12083348 EL10665798-0001				EST	23	25	

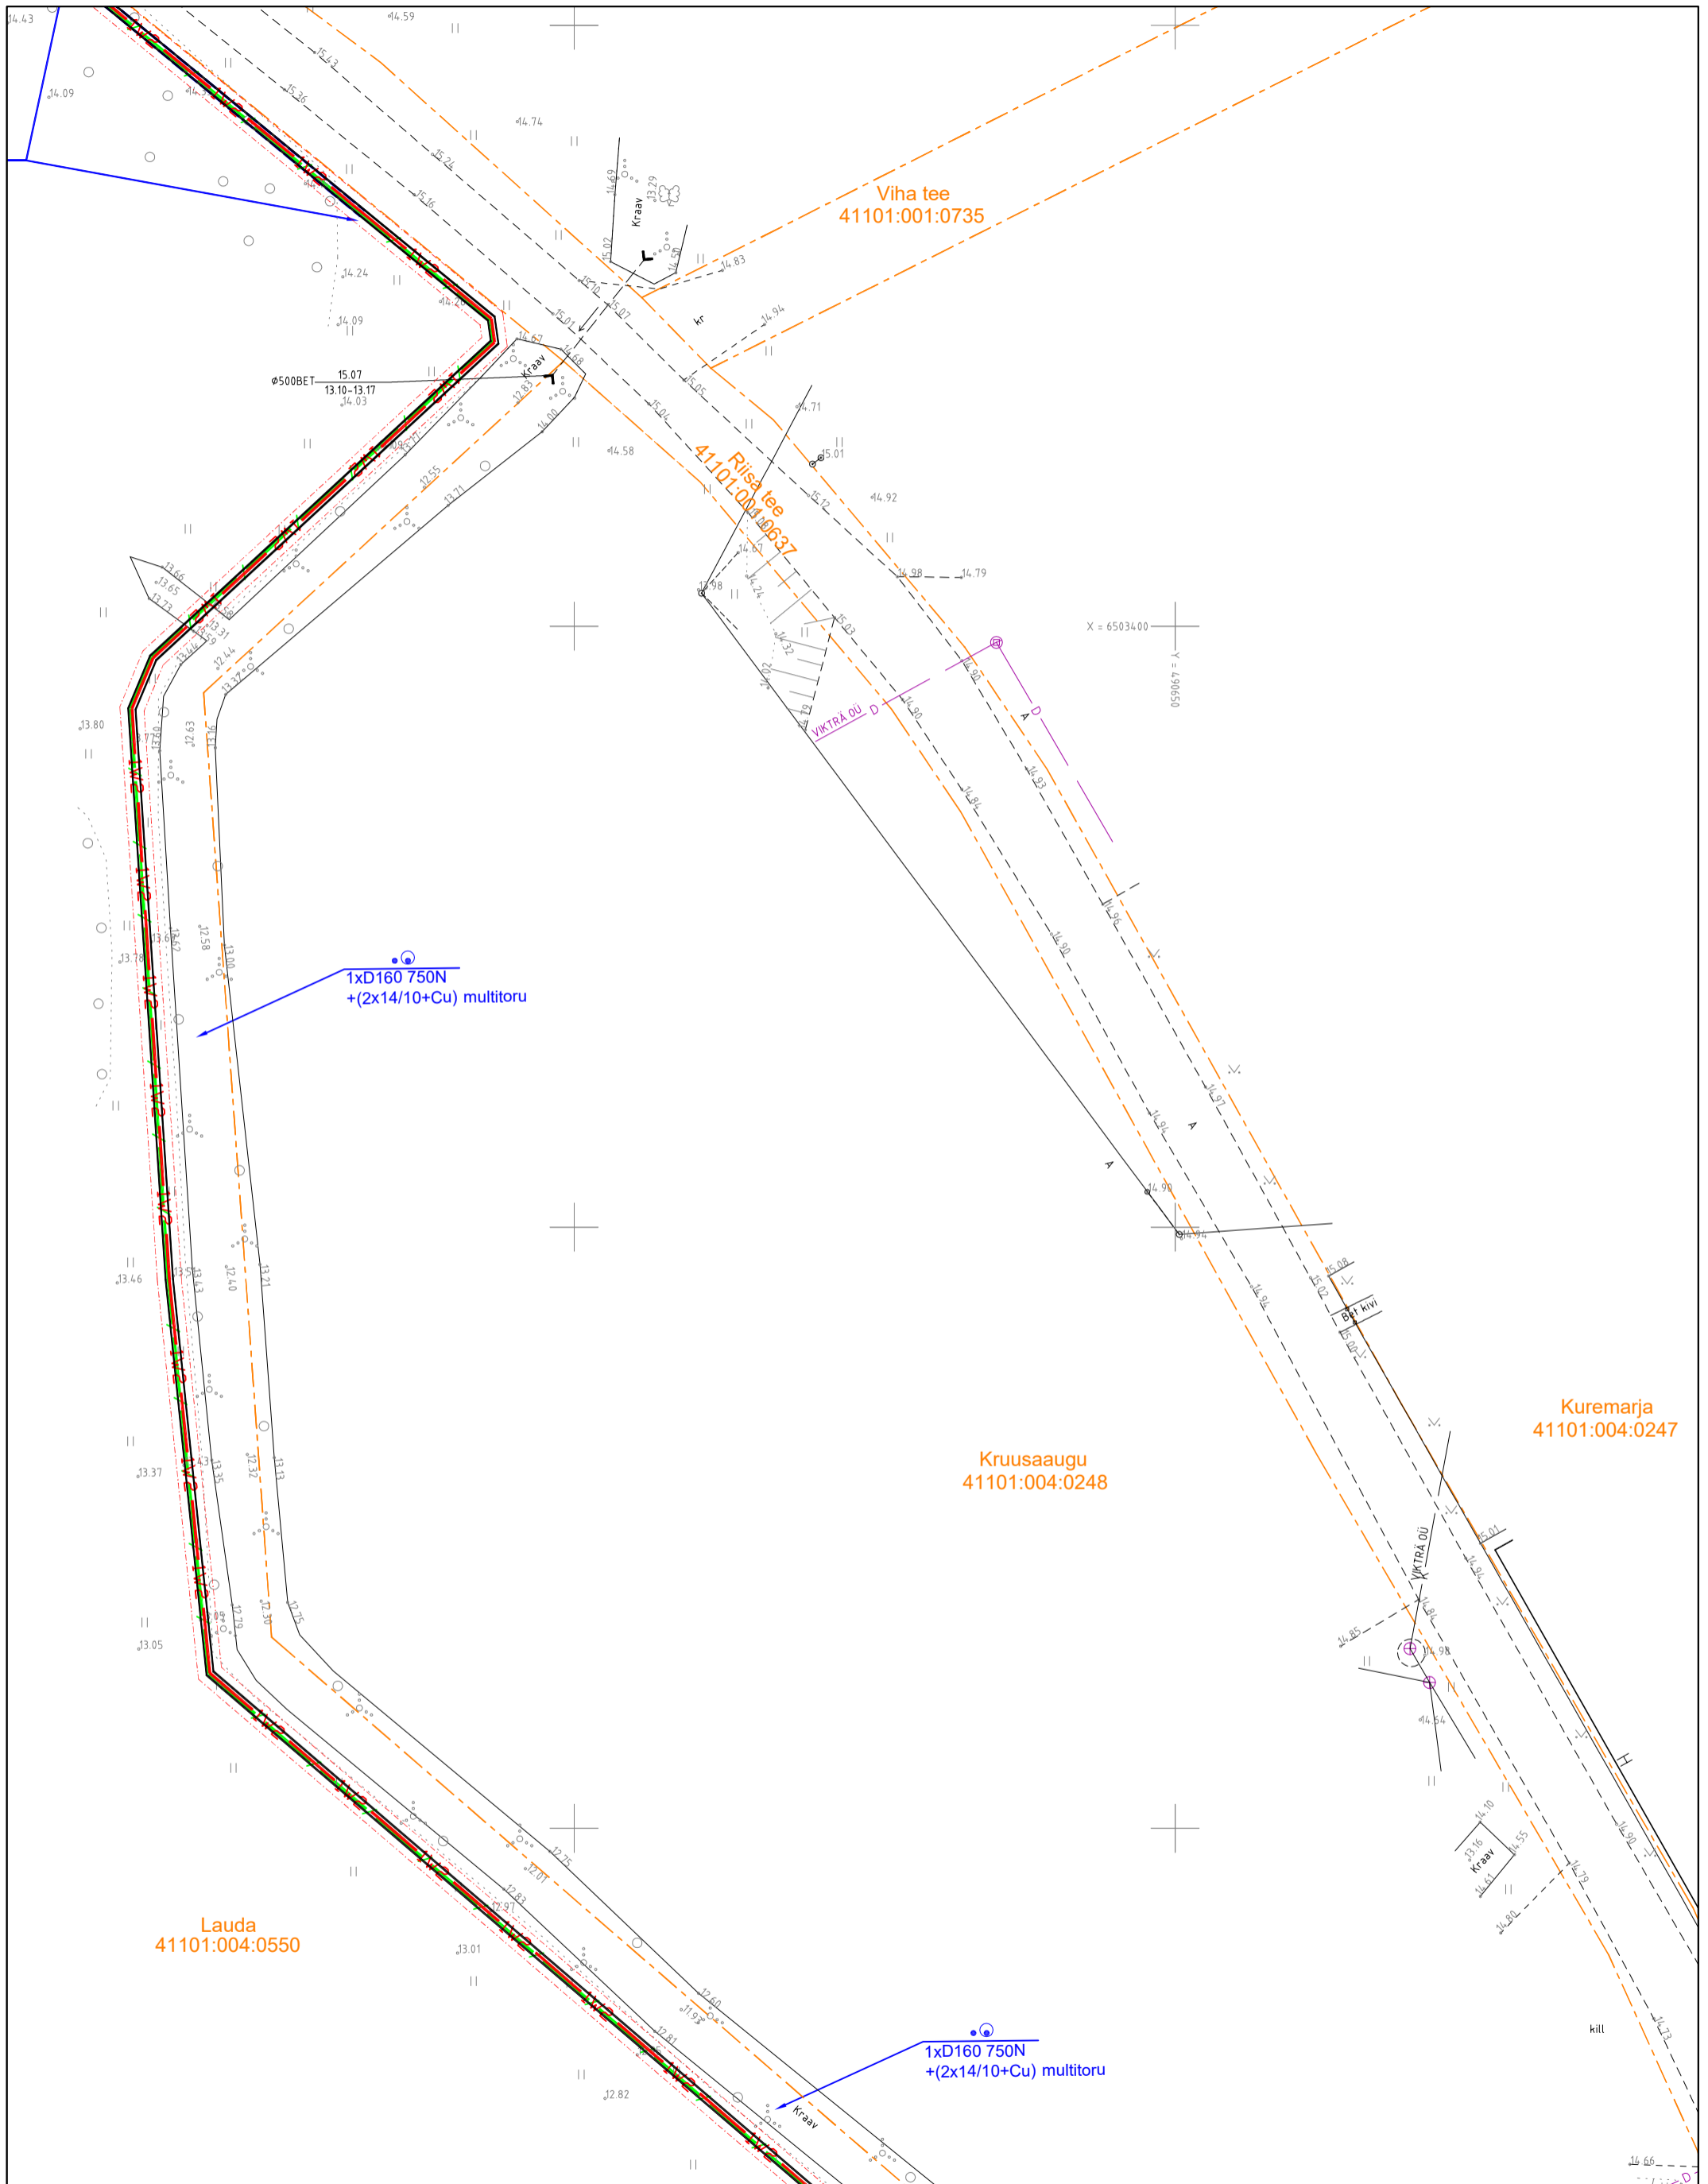

Projekt				Tellija			
PEJ keskpinge kaabid. Metsaveere, Hälvati küla, Lääneranna vald, Pärnu maakond				Evecon OÜ			
Joonis		Asendiplaan		Joonise nr		10518 - EL02	
Projekteeris	N.Vaimann		16.05.2023	Möötkava	1:500		
Kontrollis				Stadium	Põhiprojekt		
Projektijuht	V.Vaimann		16.05.2023	Keel	Leht	Lehti	
				EST	24	25	


LEONHARD WEISS
 E-post estonia@leonhard-weiss.com
 Telefon +372 601 2285
 Registrikood 12083348
 EL10665798-0001

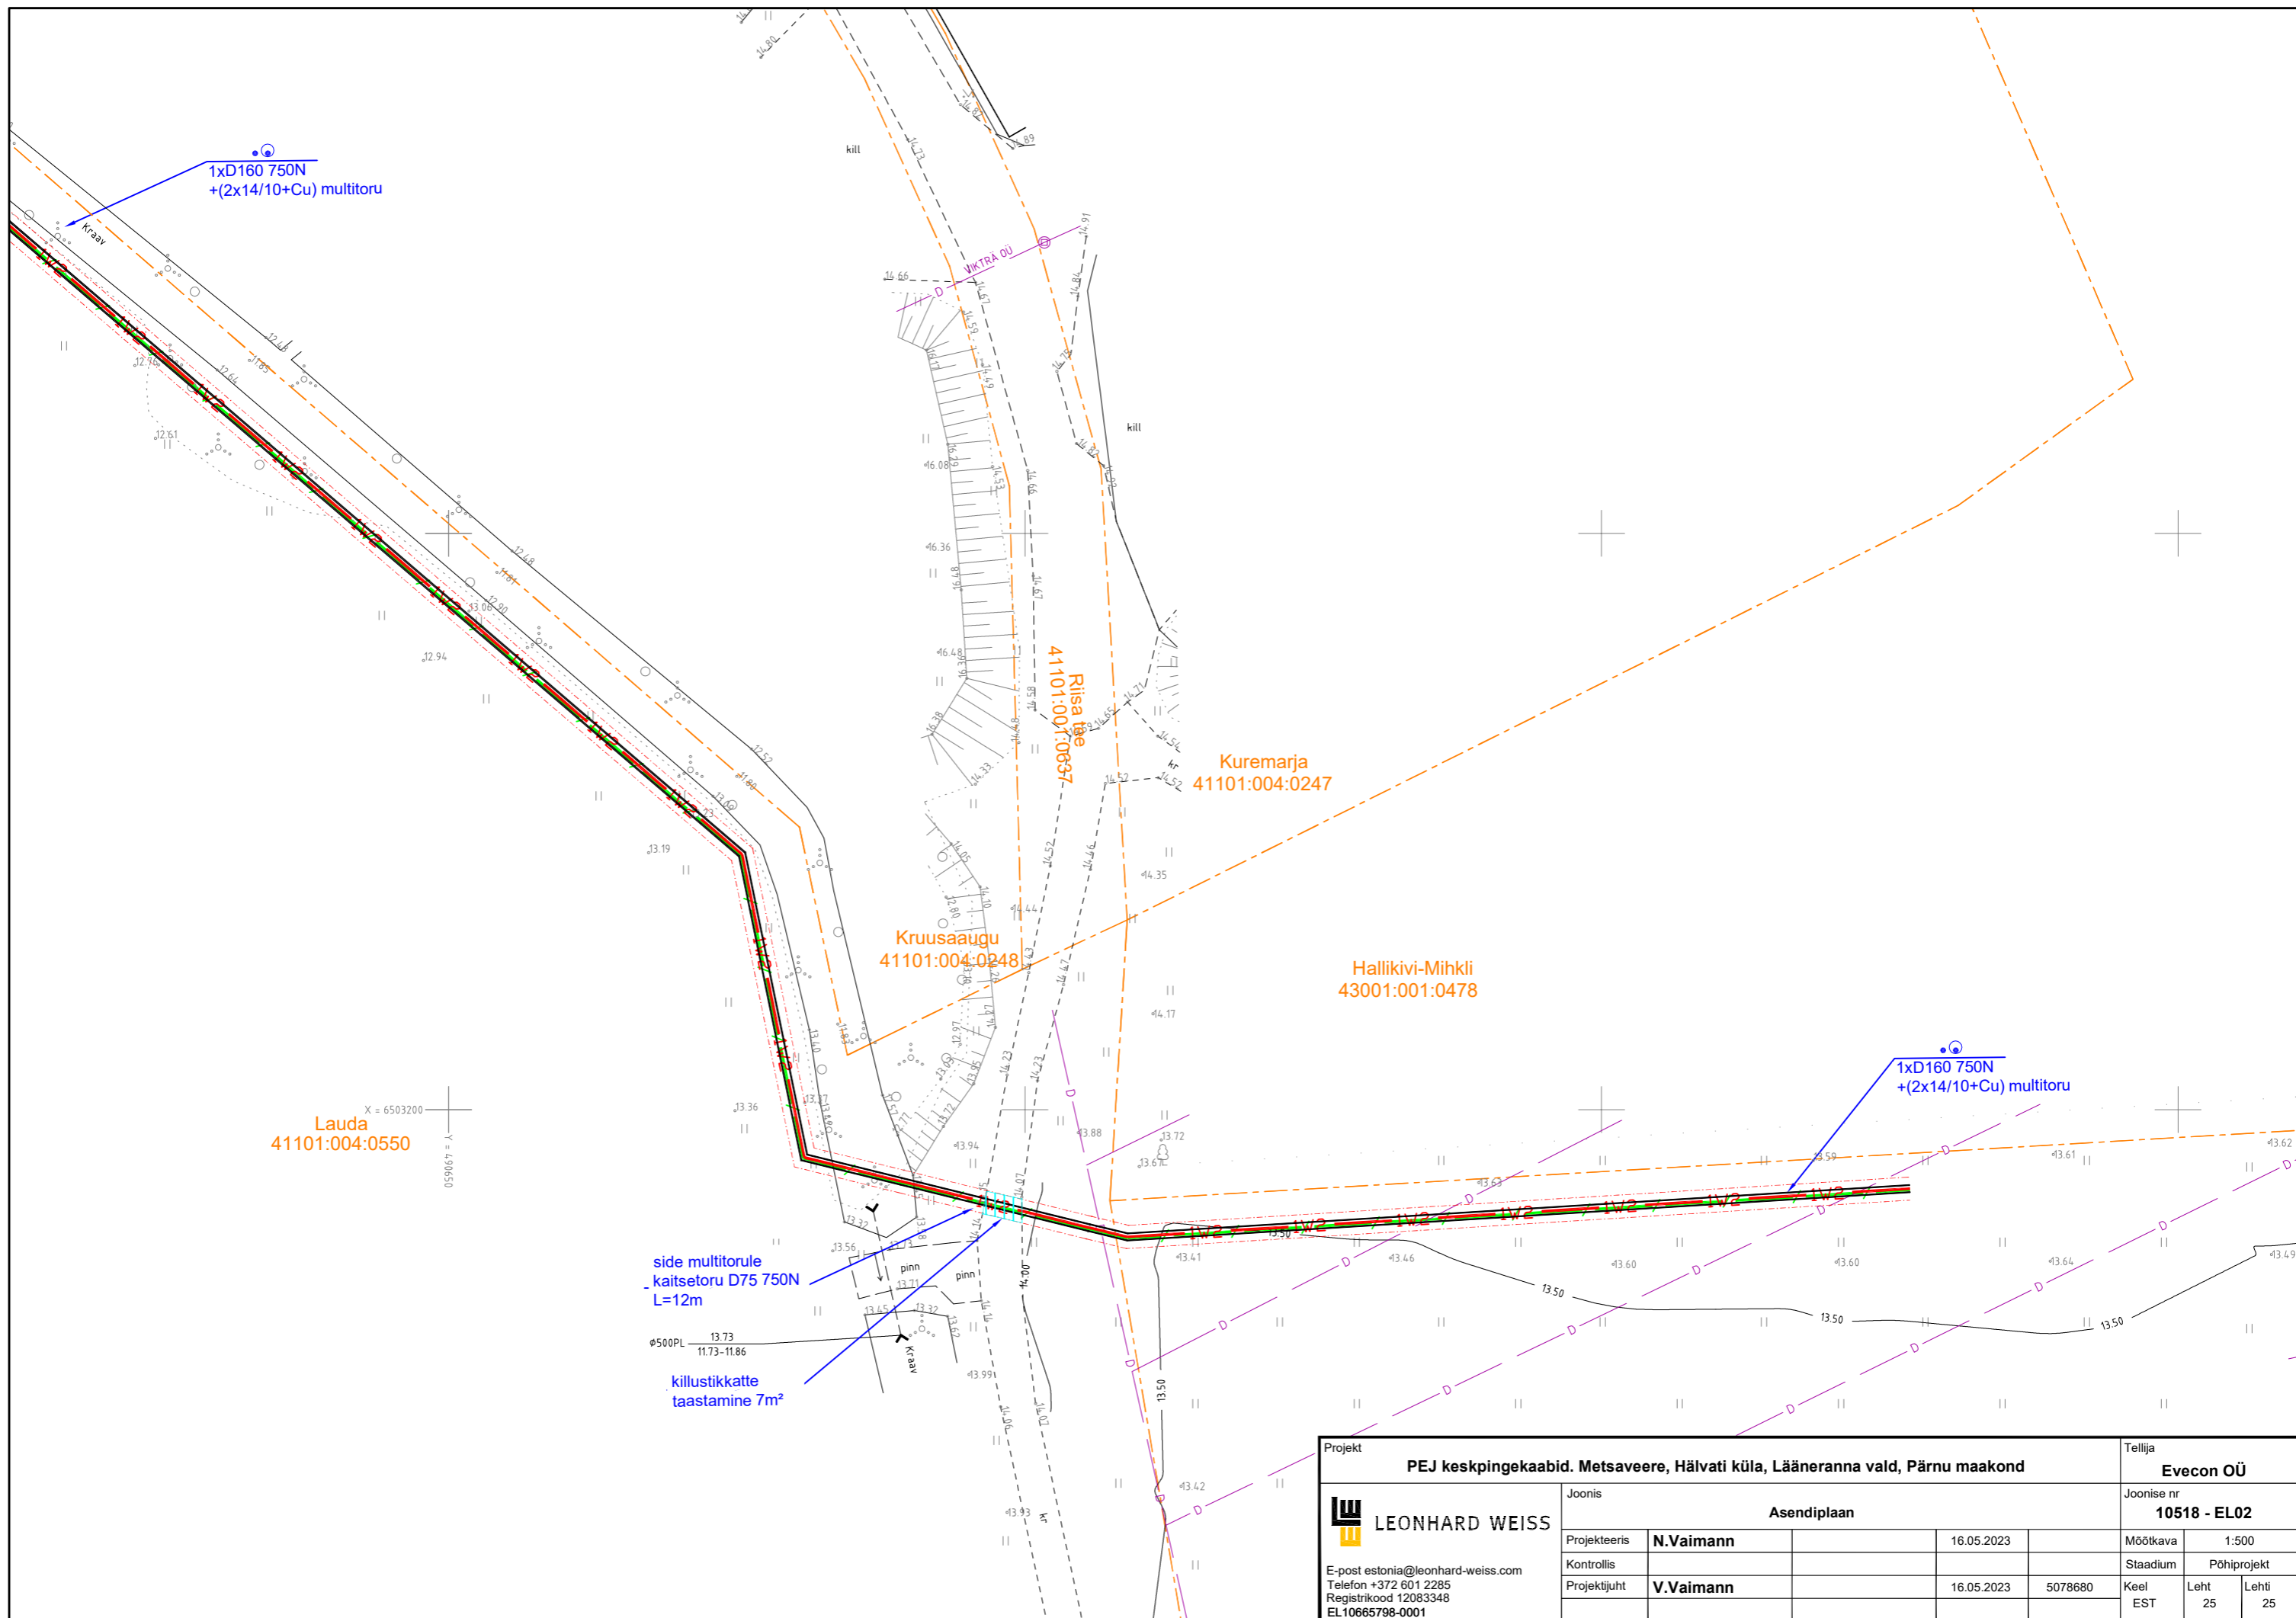

X = 6503200
 Y = 059067
 Lauda
 41101:004:0550

side multitorule
 kaitsetoru D75 750N
 L=12m
 killustikkatte
 taastamine 7m²

Projekt				Tellija			
PEJ keskpingekaabid. Metsaveere, Hälvati küla, Lääneranna vald, Pärnu maakond				Evecon OÜ			
Joonis		Asendiplaan		Joonise nr		10518 - EL02	
Projekteeris	N.Vaimann	16.05.2023		Mõõtkava	1:500		
Kontrollis				Stadium	Põhiprojekt		
Projektijuht	V.Vaimann	16.05.2023	5078680	Keel	Leht	Lehti	
E-post estonia@leonhard-weiss.com Telefon +372 601 2285 Registrikood 12083348 EL10665798-0001				EST	25	25	