


PLANEERINGUALA ANDMED				
Katastriüksuse nimetus	Katastritunnus	Huvitatud isik	Allkiri	Kuupäev
Kase tn 18a	71401:001:2716	Maasi Ehitus OÜ		

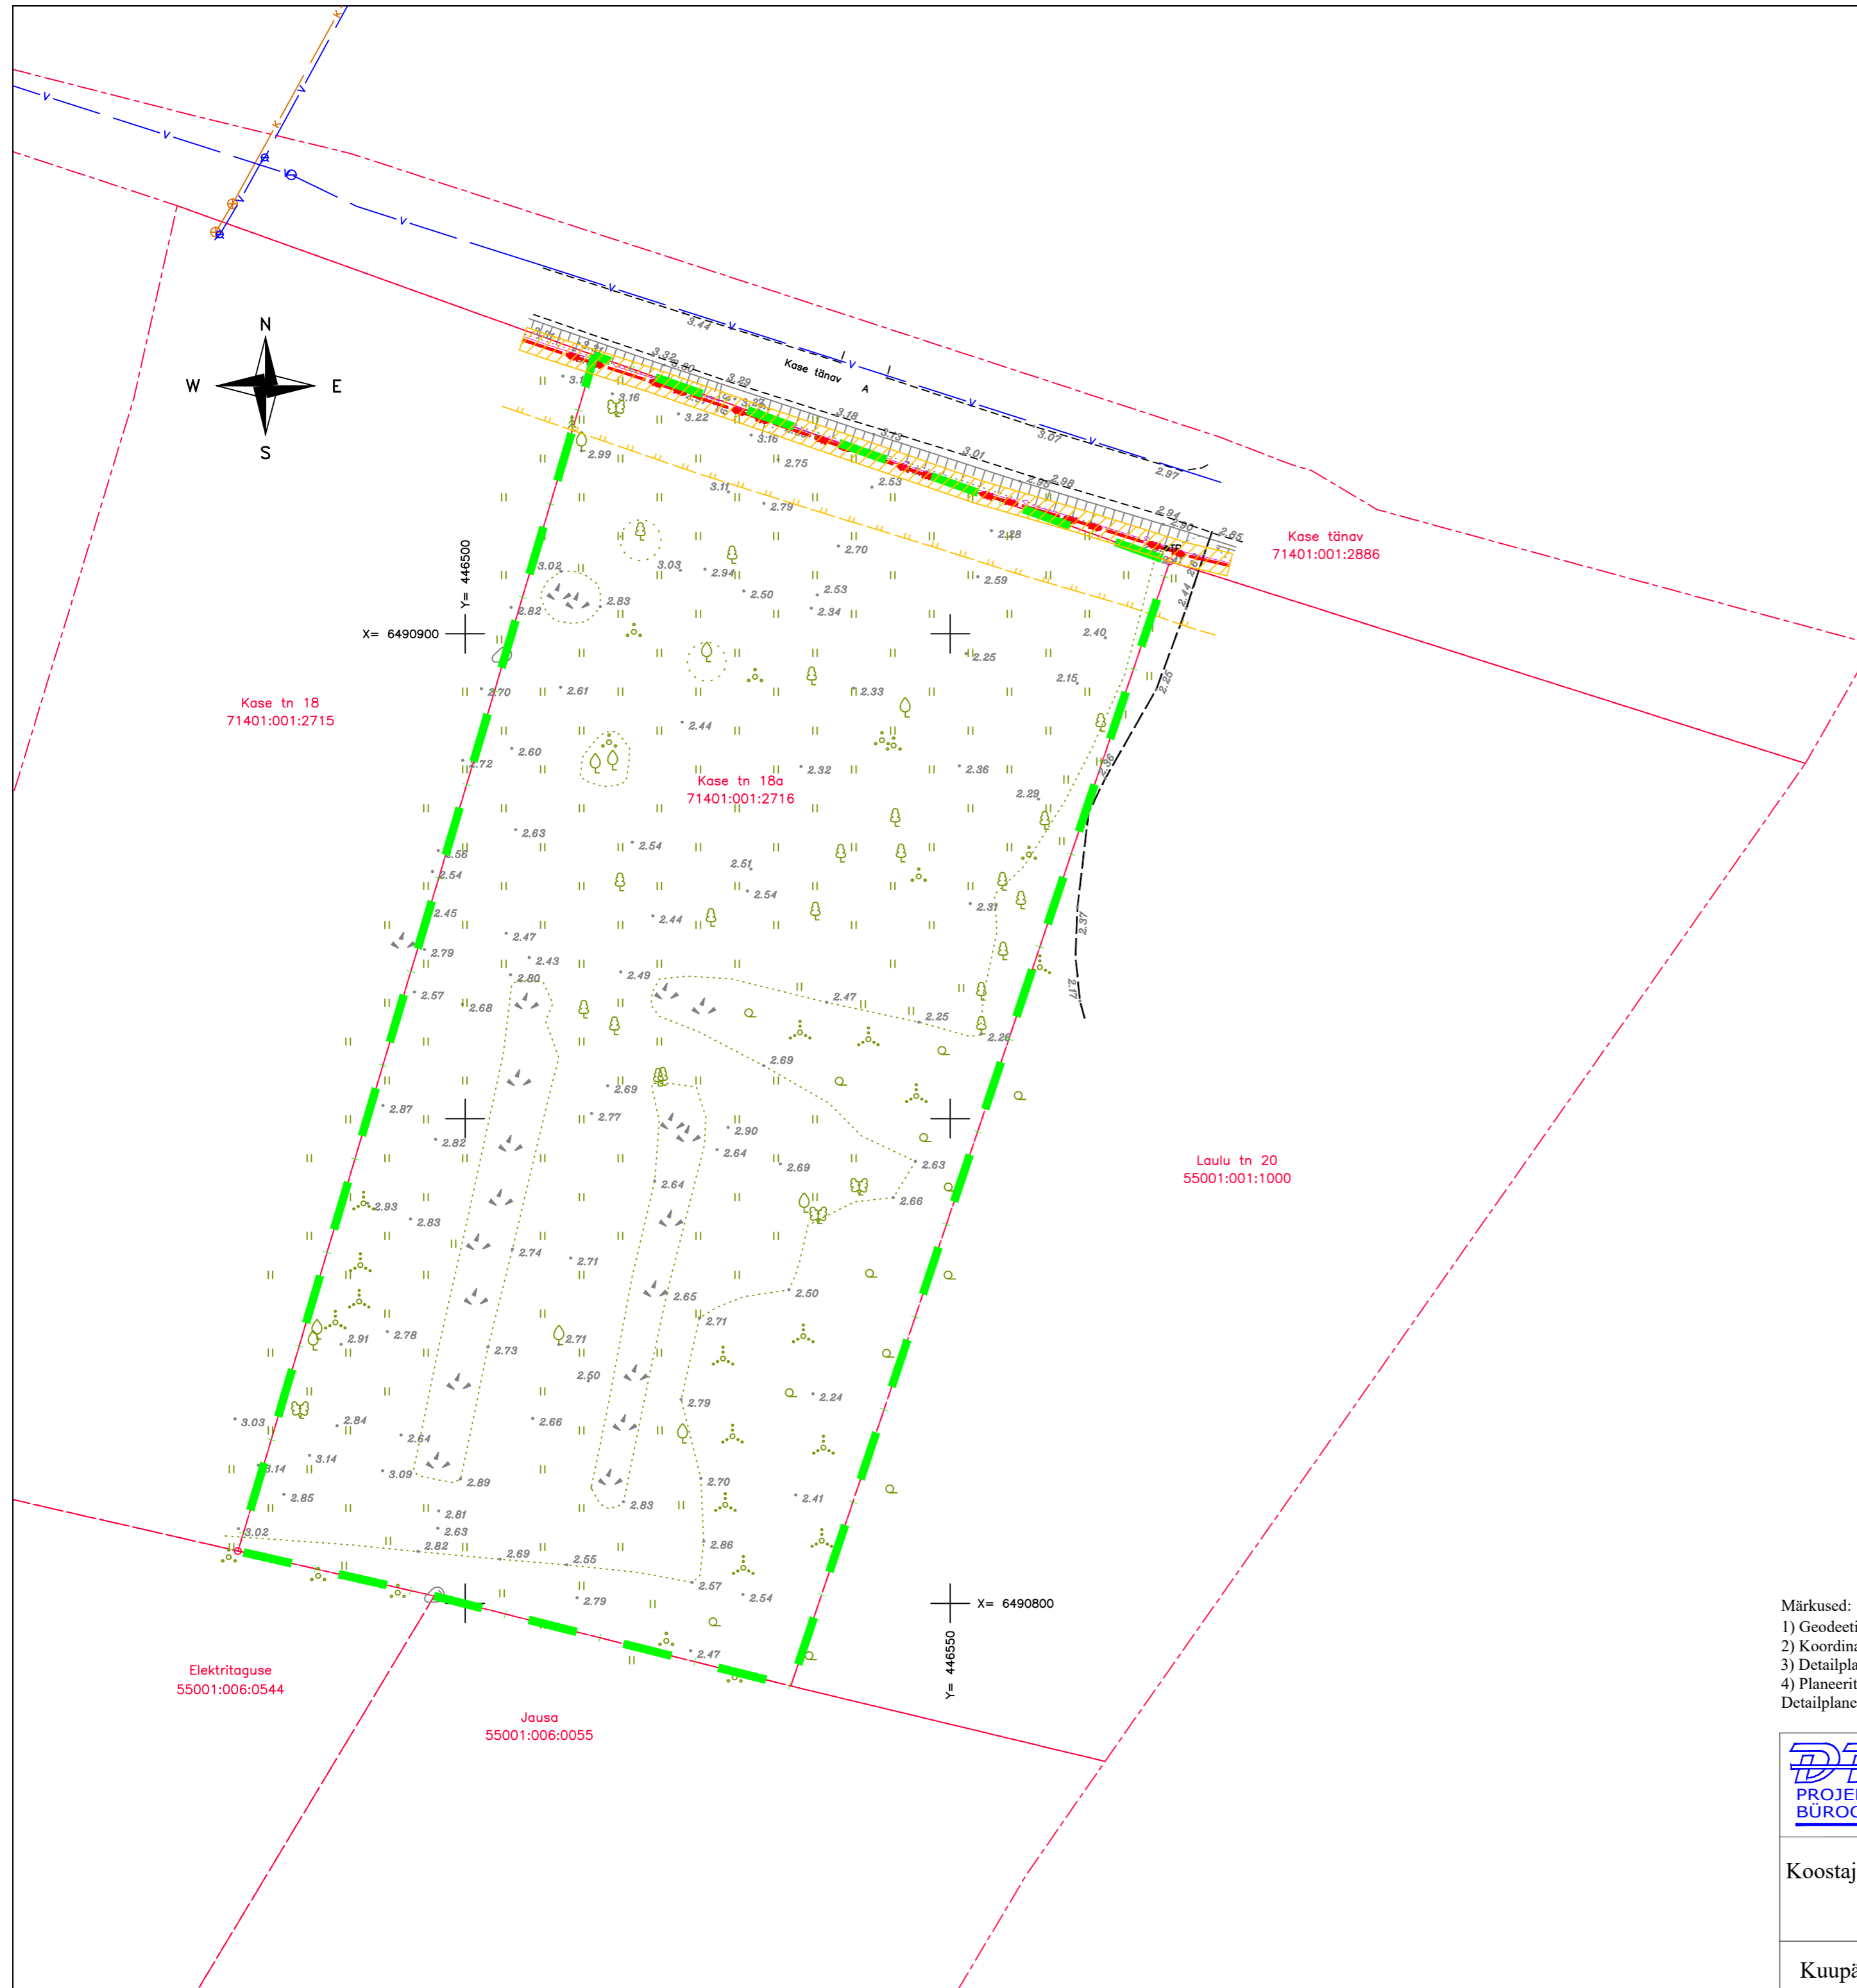

TINGMÄRGID	
Olemasolev	
	Katastriüksuse piir
	Tehnovõrkude kaitsevöönd
	Teekaitsevööndi piir
	Juurdepääsutee
	Veetorustik
	Kanaliseerimisitorustik
	Kõrgepingekaabel
	Sidetrass
	Teerada
	Kanaliseerimiskaev
	Veekaev
Planeeritav	
	Planeeringuala piir

- Märkused:
- 1) Geodeetilise alusplani on koostatud DP Projektbüroo OÜ 08.10.2024.a, töö nr 44-24-G.
 - 2) Koordinaadid L-Est '97 süsteemis ja kõrgused EH2000 süsteemis.
 - 3) Detailplaneeringu seletuskiri kuulub lahutamatu lisana joonise juurde.
 - 4) Planeeritavate tehnovõrkude asukohad täpsustuvad eriosade projektide koostamise käigus. Detailplaneeringus on esitatud põhimõtteline lahendus.

DP Projektbüroo OÜ Reg.kood 11217547 EEP000710, 26.04.2006 Rohu 5, Kuressaare Tel +372 4545491	Detailplaneeringu koostamise korraldaja Saaremaa Vallavalitsus OÜ Maasi Ehitus										
	Huvitatud isik Orissaare alevikus Kase tn 18a detailplaneering Saaremaa vald, Orissaare alevik, Kase tn 18a										
Koostajad: Alar Oll Janika Jürgenson	Joonise nimetus Tugijoonis										
Kuupäev: 12.12.2024	<table border="1"> <tr> <td>Moot</td> <td>Töö nr</td> <td>Staadium</td> <td>Joonis</td> <td>Jooniseid</td> </tr> <tr> <td>1:500</td> <td>23-21-DP</td> <td>eskiis</td> <td>DP2</td> <td>3</td> </tr> </table>	Moot	Töö nr	Staadium	Joonis	Jooniseid	1:500	23-21-DP	eskiis	DP2	3
Moot	Töö nr	Staadium	Joonis	Jooniseid							
1:500	23-21-DP	eskiis	DP2	3							