



--	--	

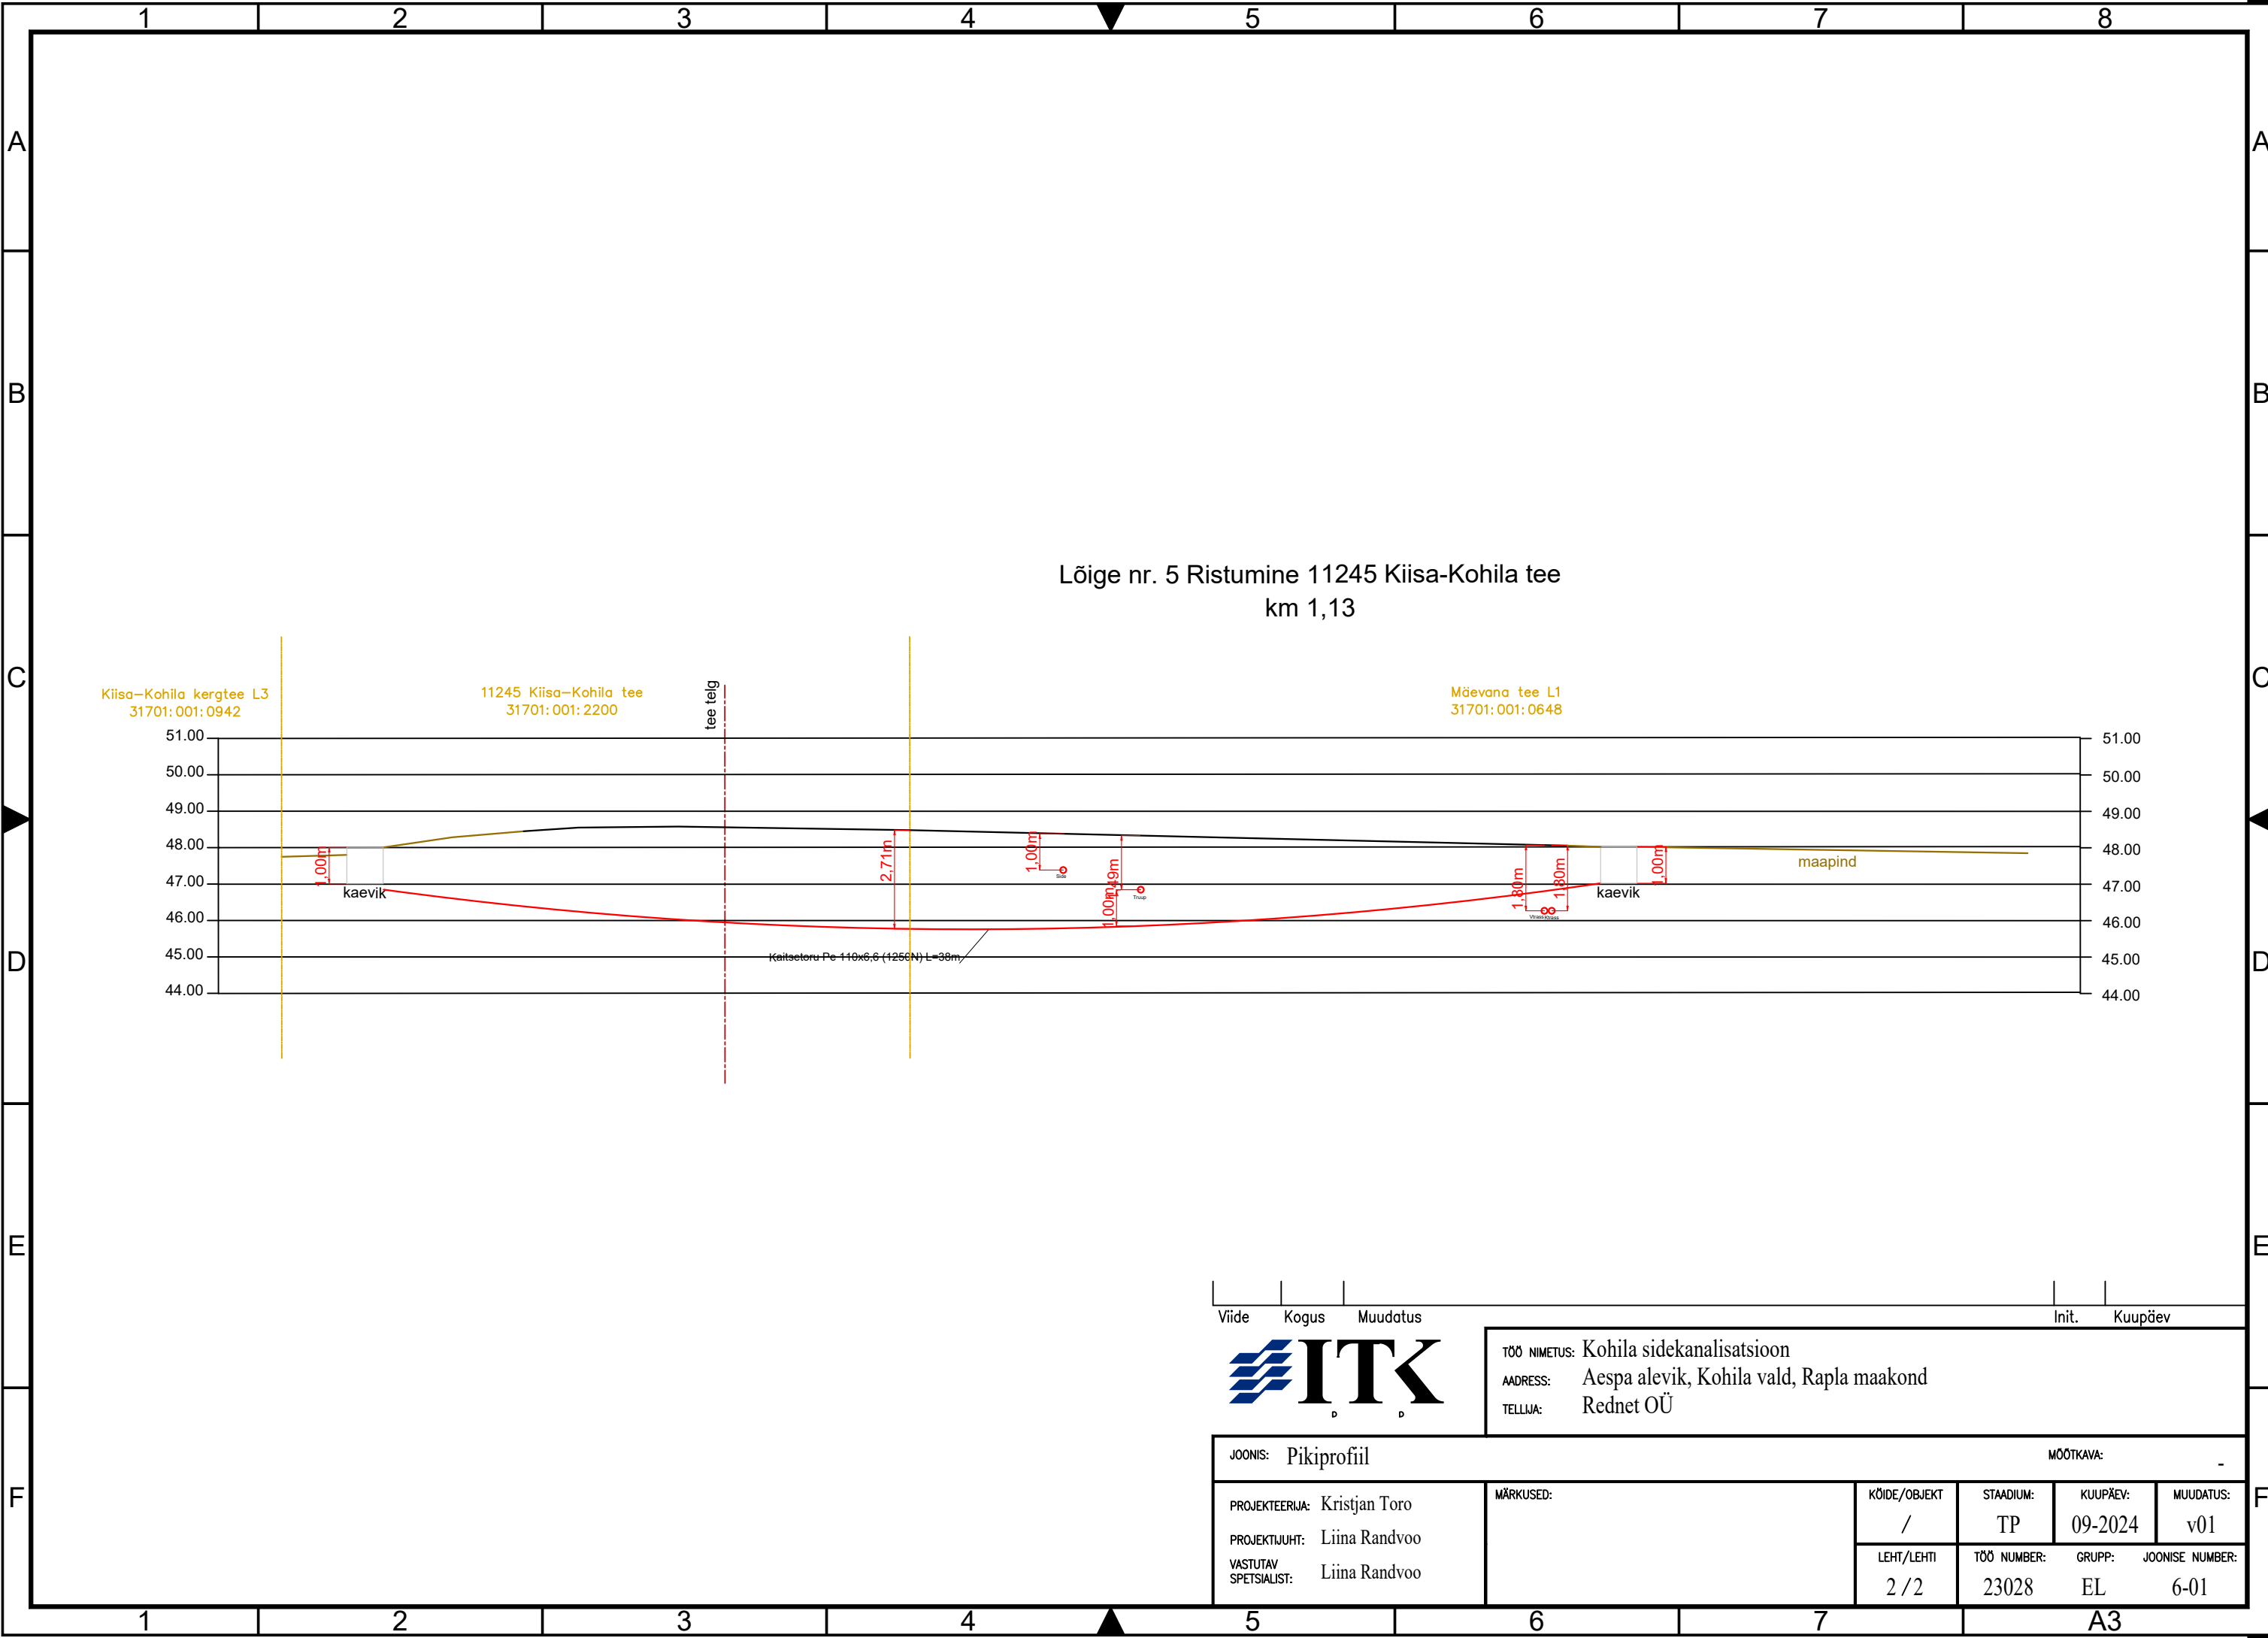

Viide	Kogus	Muudatus				Init.	Kuupäev
			<div>TÖÖ NIMETUS: Kohila sidekanalisatsioon</div> <div>Aadress: Aespa alevik, Kohila vald, Rapla maakond</div> <div>TELLIJA: Rednet OÜ</div>				
Joonis: Pikiprofiil			MÕÕTKAVA: -				
Projekteerija: Kristjan Toro		MÄRKUSED:	Kõide/objekt	staadium:	kuupäev:	muudatus:	
Projektjuht: Liina Randvoo			/	TP	09-2024	v01	
Vastutav spetsialist: Liina Randvoo			Leht/lehti	Töö number:	grupp:	Joonise number:	
			2 / 2	23028	EL	6-01	