


Tingmärgid	
	Proj. 20 kV kaabel (esimene nr on kaablite arv kaevikus)
	Proj. 0.4 kV kaabel (esimene nr on kaablite arv kaevikus)
	Proj. 20 kV kaabel kinnisel meetodil
	Proj. 0.4 kV kaabel kinnisel meetodil
	Proj. 20kV õhuliin
	Oi. oleva liini demonteerimine
	Proj. alajaam
	Proj. kaevikuava
	Haljastuse taastamine (kaevetööde ala)
	Oi. olev 0.4 kV õhuliin
	Oi. olev 0.4 kV kaabel
	Oi. olev kõrgepingekaabel
	Oi. olev veetrass
	Oi. olev kanalisatsioonitrass
	Katastrirüksuse piir

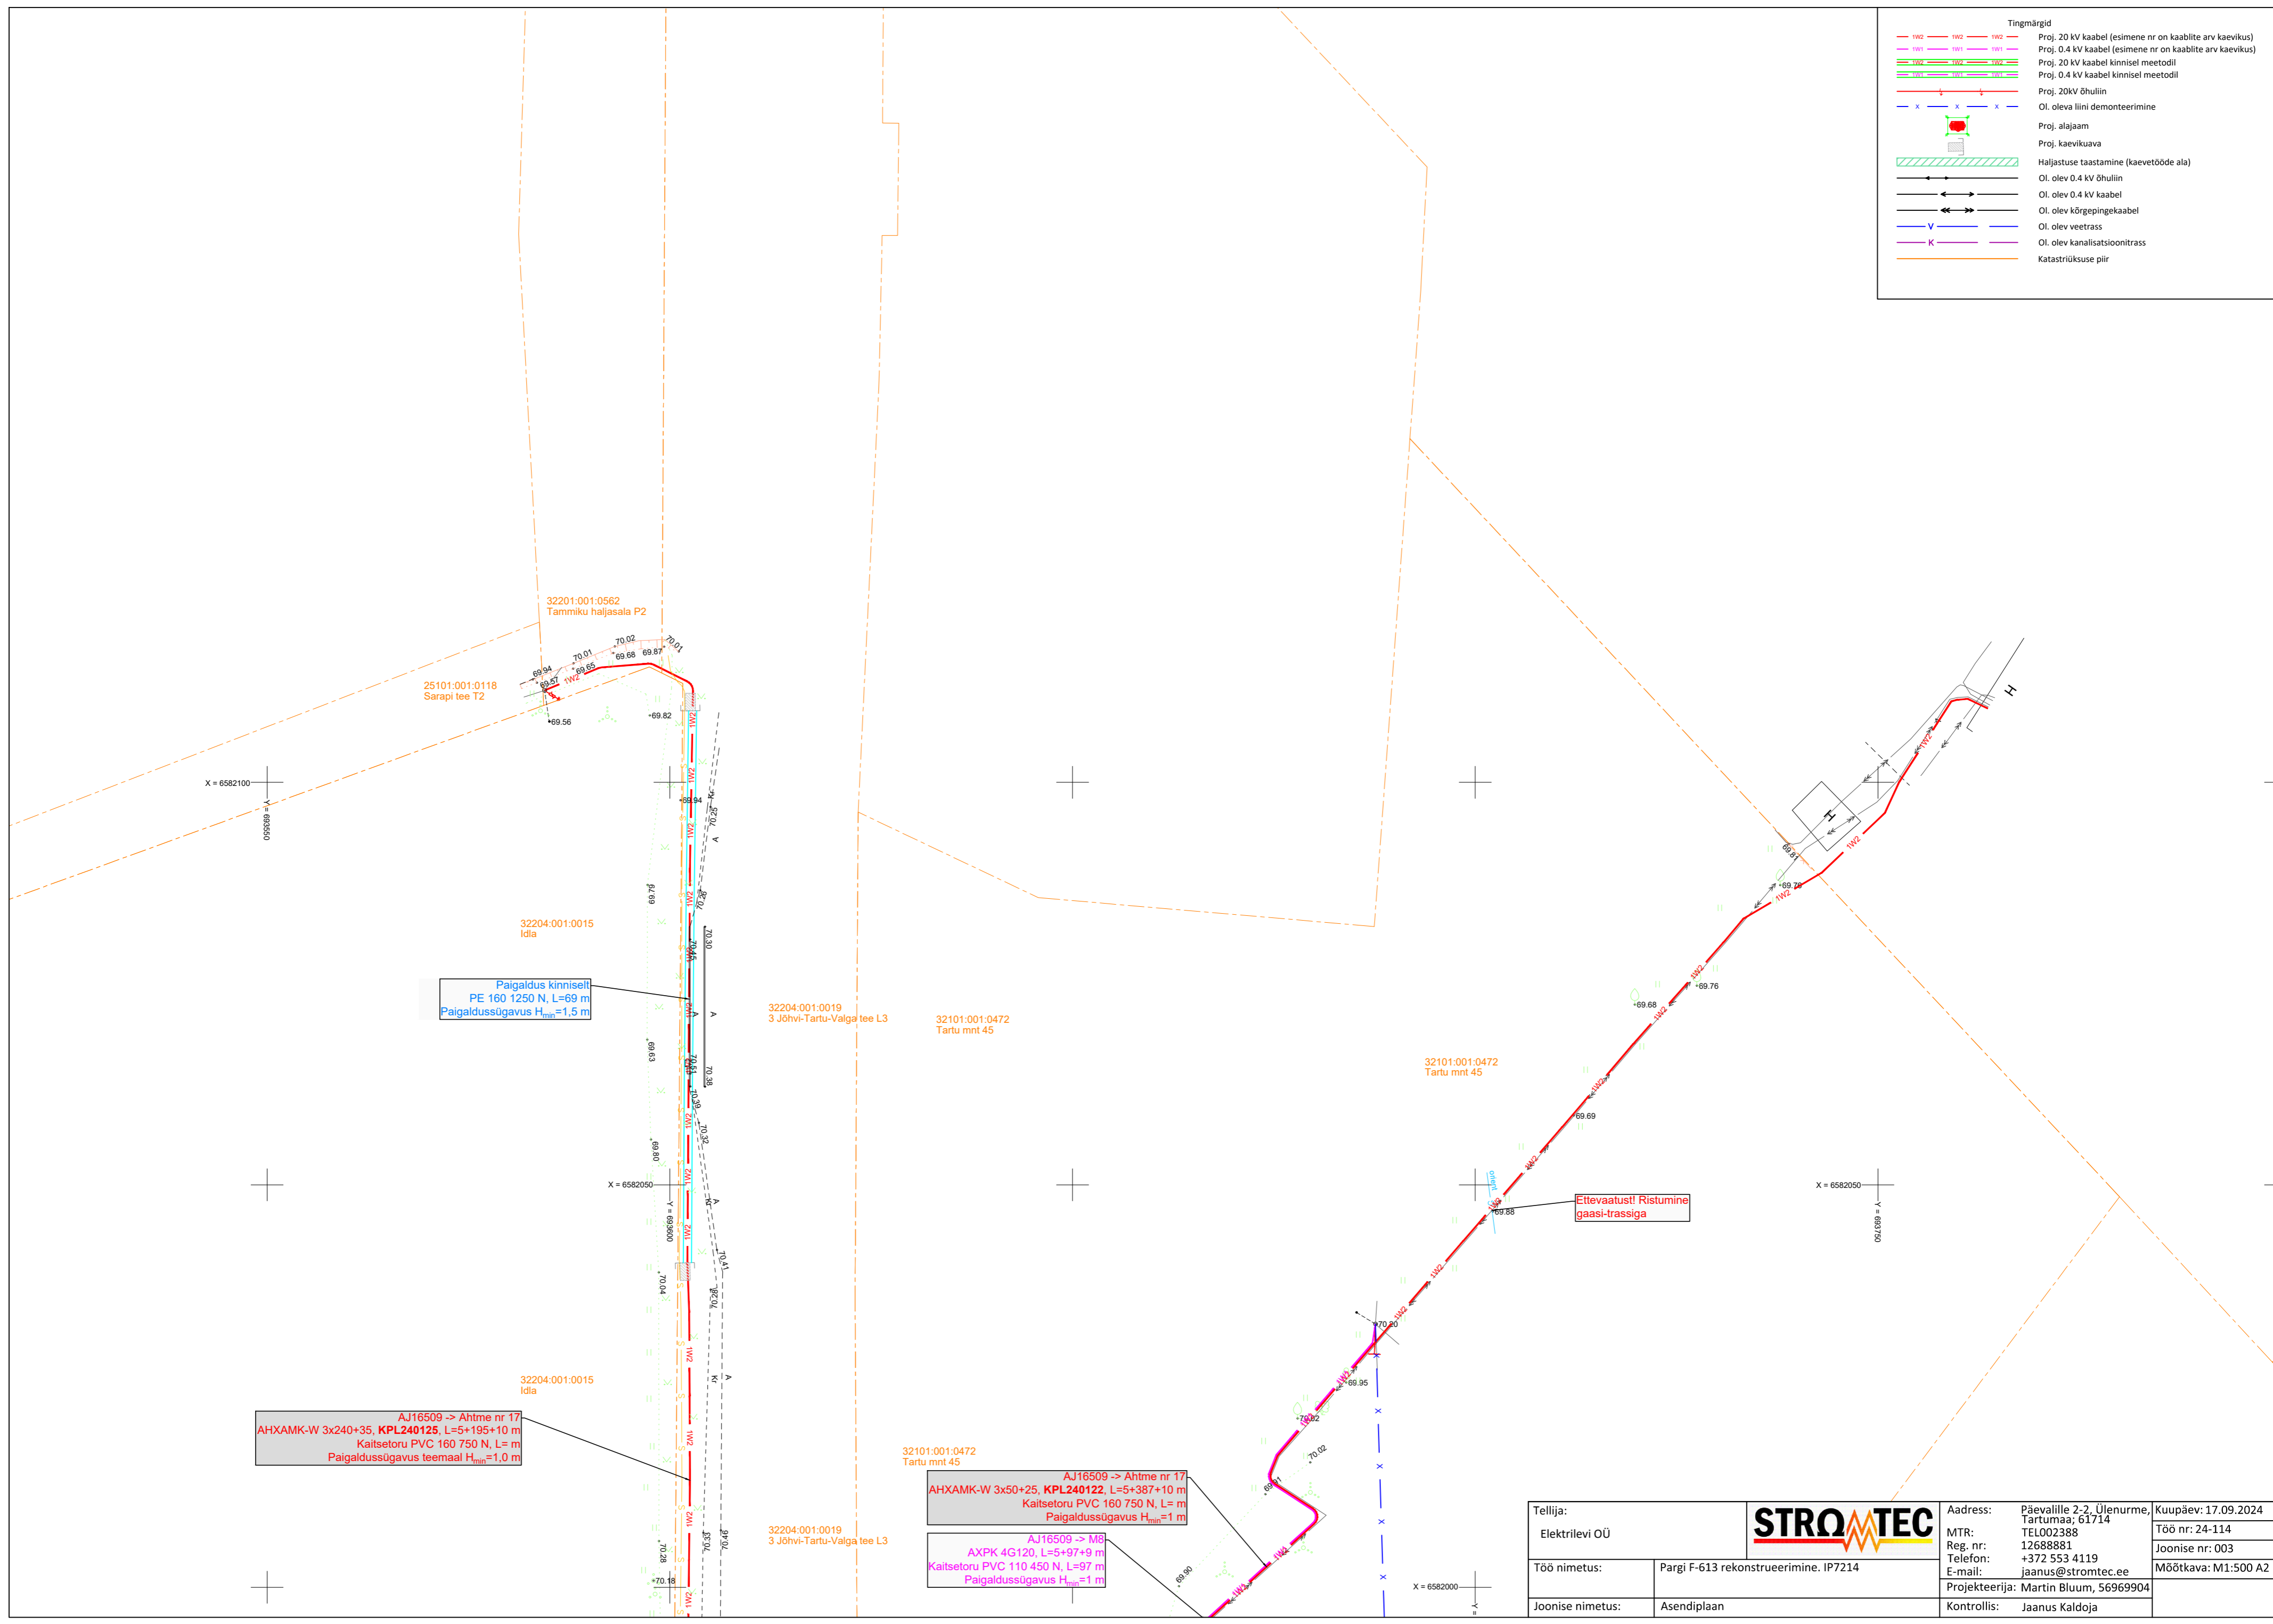

Tellija: Elektrilevi OÜ			Address: Päävalille 2-2, Ülenurme, Tartumaa; 61714		Kuupäev: 17.09.2024	
Töö nimetus: Pargi F-613 rekonstrueerimine. IP7214			MTR: 12688881		Töö nr: 24-114	
Joonise nimetus: Asendiplaan		Reg. nr: +372 553 4119		Joonise nr: 003		
		E-mail: jaanus@stromtec.ee		Mõõtkava: M1:500 A2		
		Projekteerija: Martin Bluum, 56969904				
		Kontrollis: Jaanus Kaldoja				