

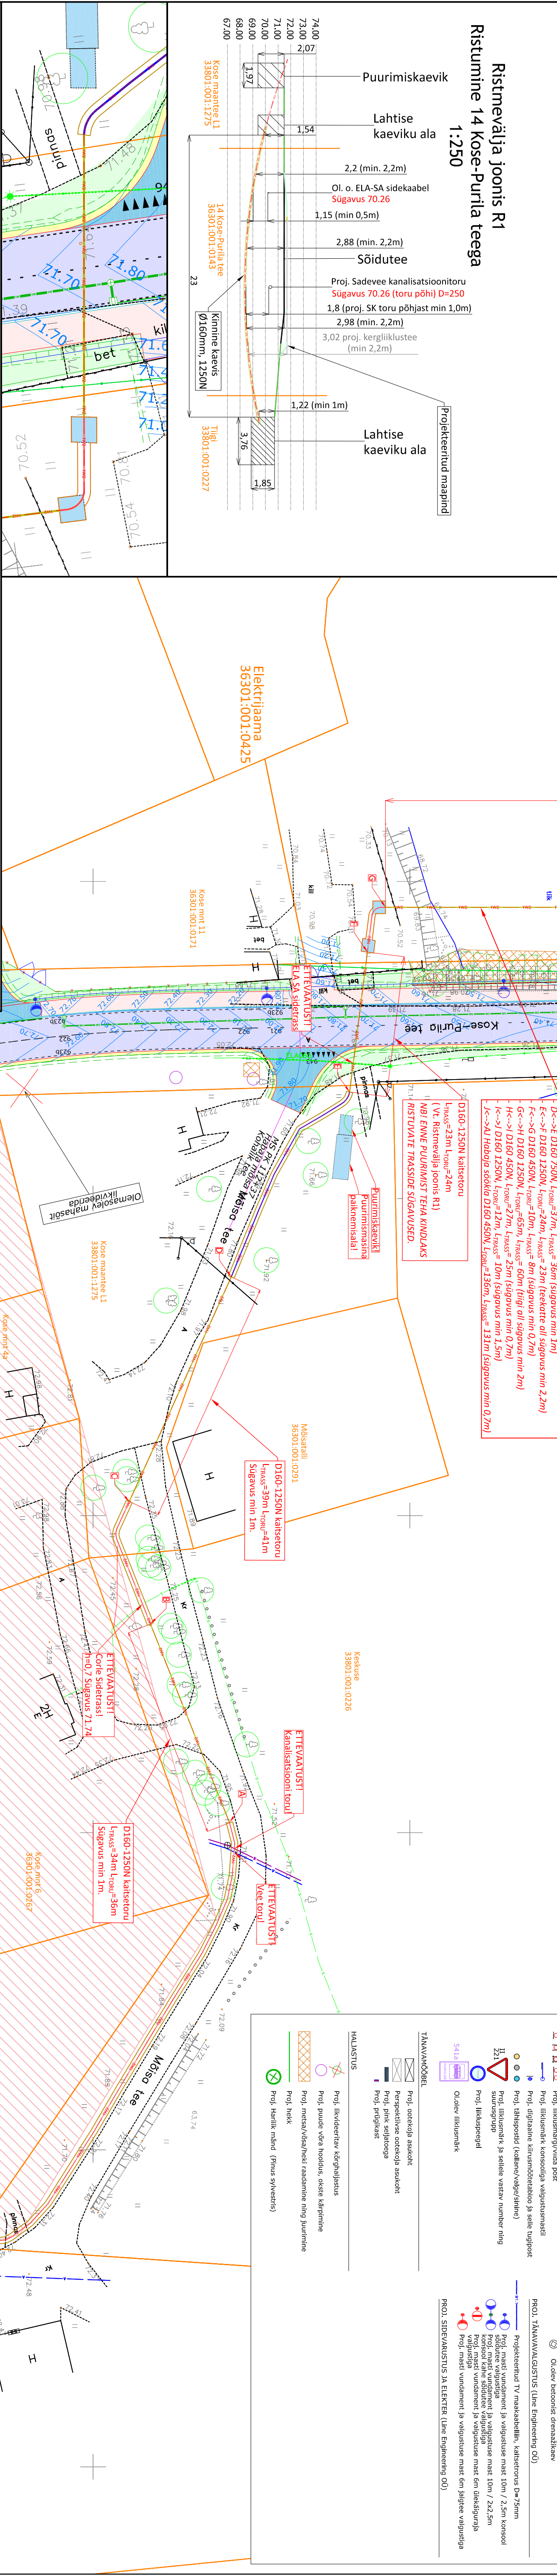
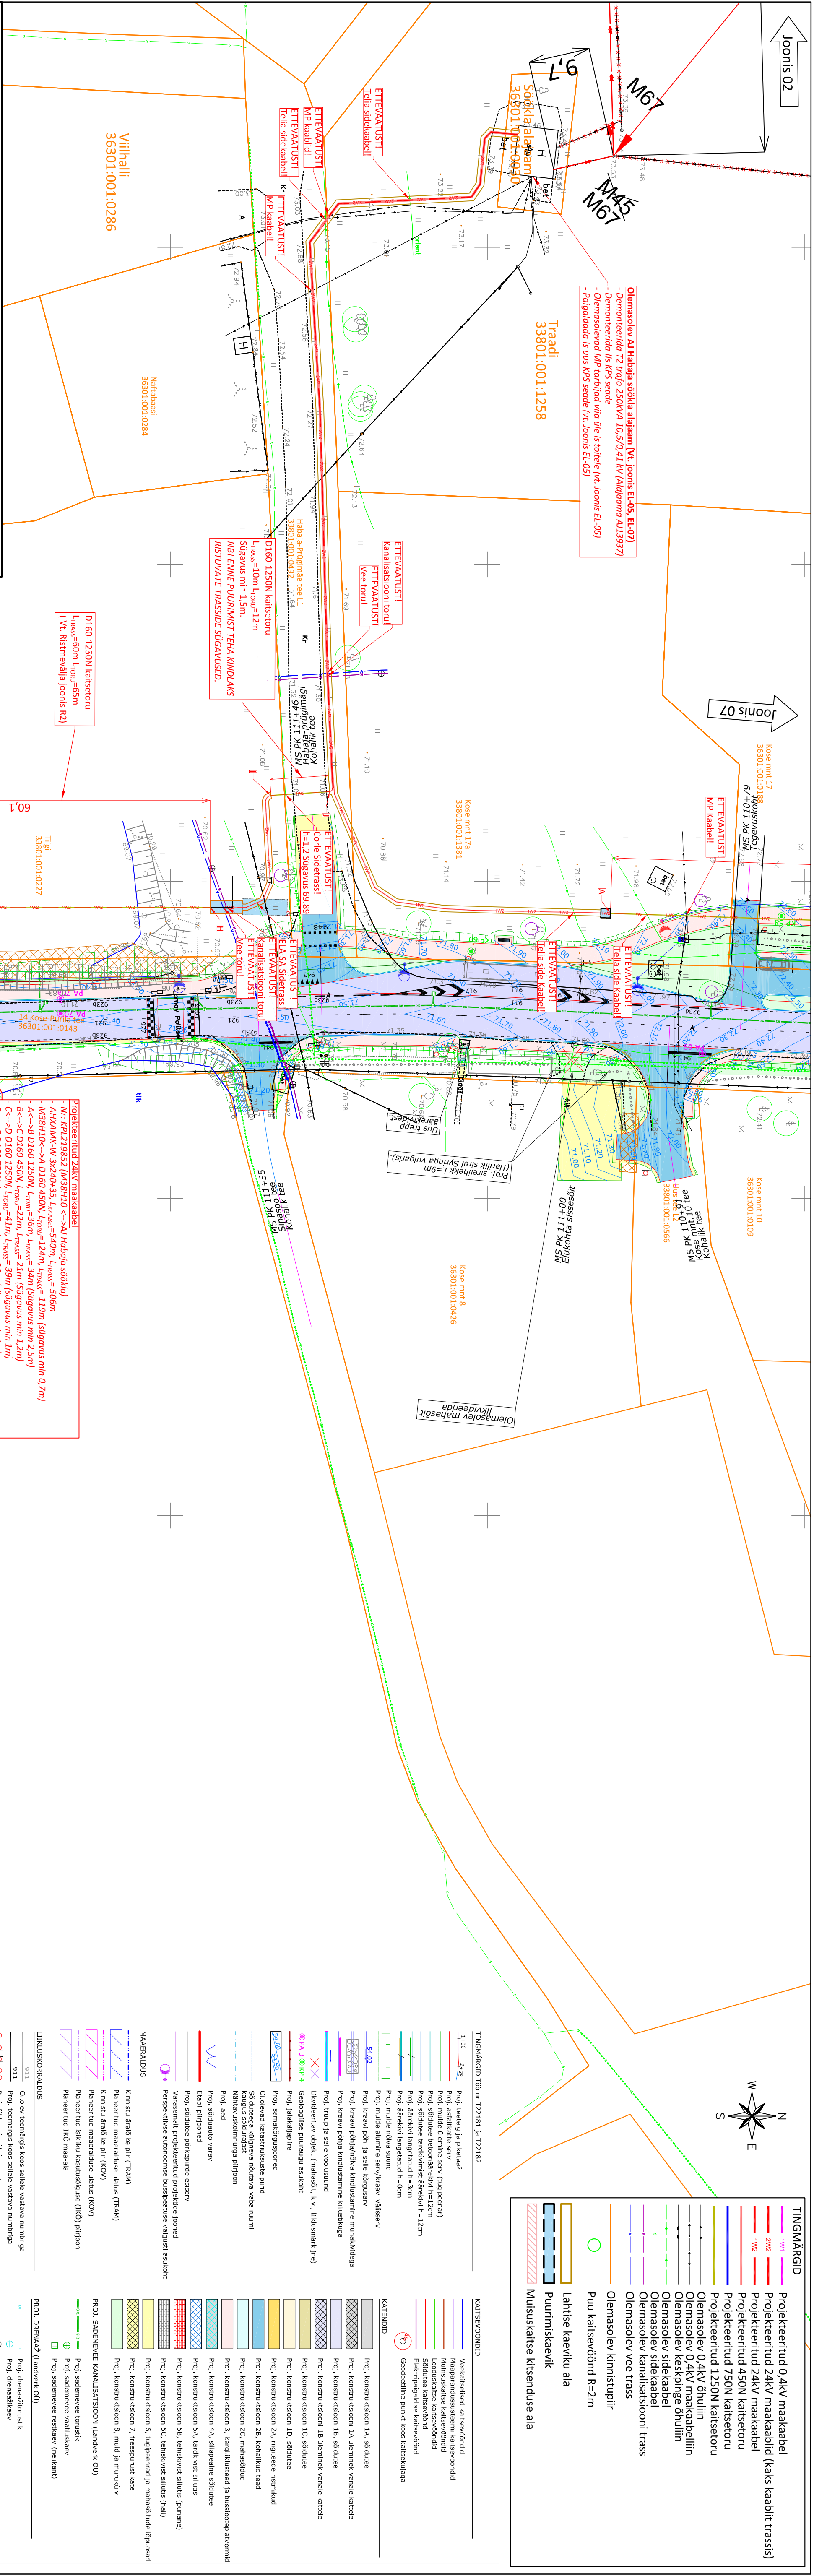
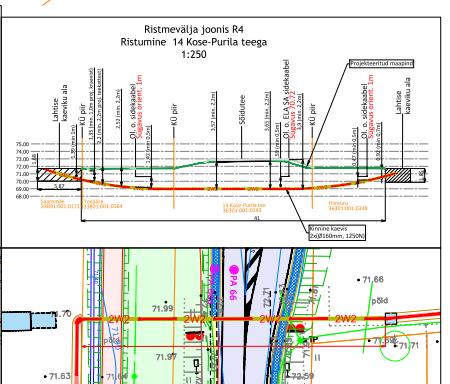


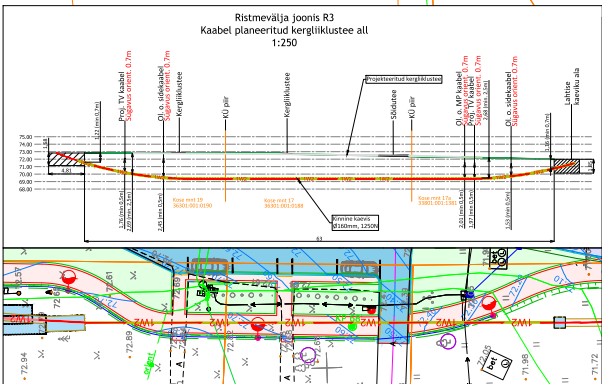

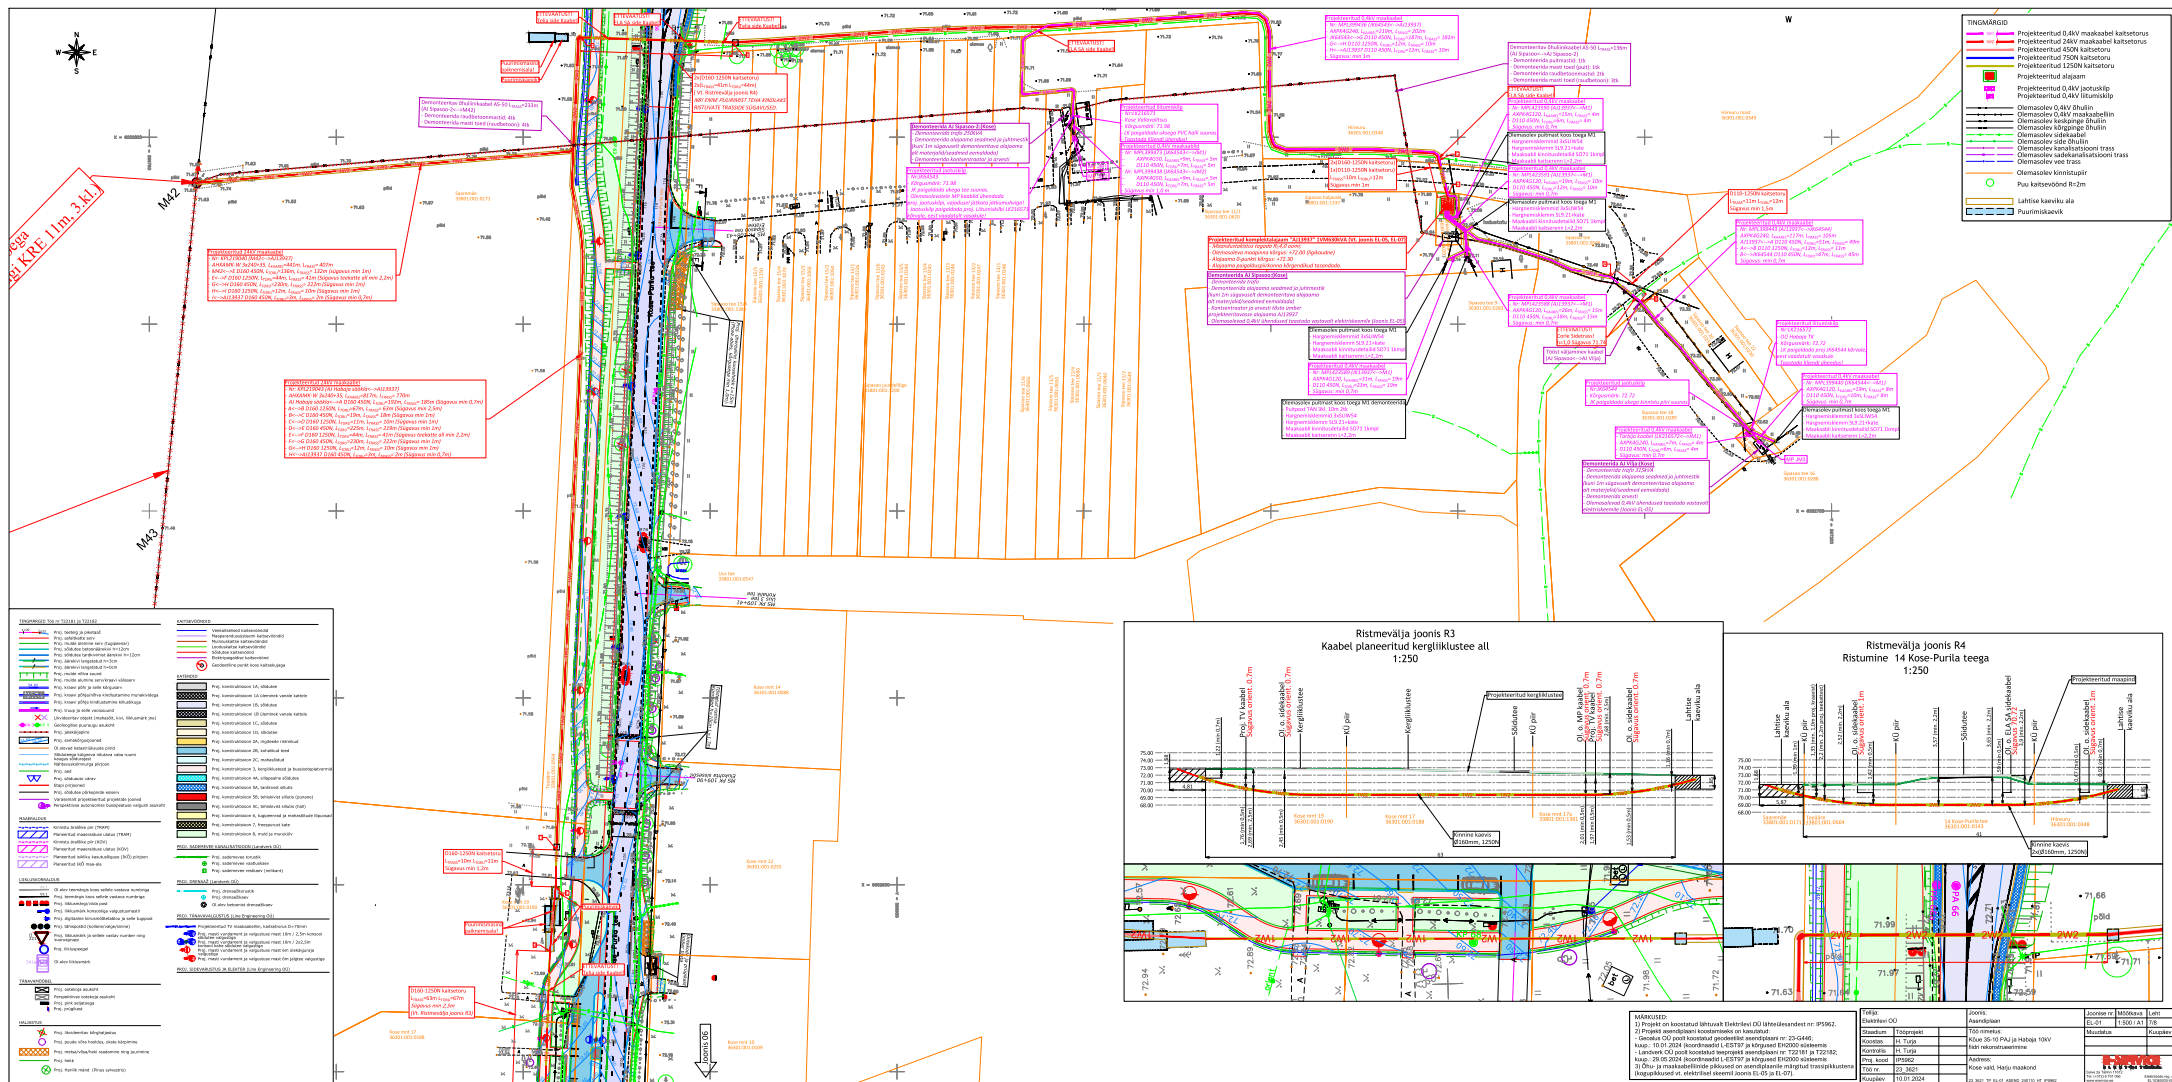

Viited:	1) Projekt on koostatud lähtudes CO läbideadest nr. 19562.	2) Projekt on koostatud lähtudes CO läbideadest nr. 19562.	3) Projekt on koostatud lähtudes CO läbideadest nr. 19562.	4) Projekt on koostatud lähtudes CO läbideadest nr. 19562.
1) Projekt on koostatud lähtudes CO läbideadest nr. 19562.	2) Projekt on koostatud lähtudes CO läbideadest nr. 19562.	3) Projekt on koostatud lähtudes CO läbideadest nr. 19562.	4) Projekt on koostatud lähtudes CO läbideadest nr. 19562.	5) Projekt on koostatud lähtudes CO läbideadest nr. 19562.
6) Projekt on koostatud lähtudes CO läbideadest nr. 19562.	7) Projekt on koostatud lähtudes CO läbideadest nr. 19562.	8) Projekt on koostatud lähtudes CO läbideadest nr. 19562.	9) Projekt on koostatud lähtudes CO läbideadest nr. 19562.	10) Projekt on koostatud lähtudes CO läbideadest nr. 19562.
11) Projekt on koostatud lähtudes CO läbideadest nr. 19562.	12) Projekt on koostatud lähtudes CO läbideadest nr. 19562.	13) Projekt on koostatud lähtudes CO läbideadest nr. 19562.	14) Projekt on koostatud lähtudes CO läbideadest nr. 19562.	15) Projekt on koostatud lähtudes CO läbideadest nr. 19562.
16) Projekt on koostatud lähtudes CO läbideadest nr. 19562.	17) Projekt on koostatud lähtudes CO läbideadest nr. 19562.	18) Projekt on koostatud lähtudes CO läbideadest nr. 19562.	19) Projekt on koostatud lähtudes CO läbideadest nr. 19562.	20) Projekt on koostatud lähtudes CO läbideadest nr. 19562.

TINGMÄRGID

-  1W1 Projekteeritud 0,4kV maakaabel kaitsetorus
 Projekteeritud 450N kaitsetorus
 Projekteeritud mastalajaam
 Projekteeritud puitmast
 Projekteeritud tõmmits
 Olemasolev 0,4kV õhuliin
 Olemasolev keskpinge õhuliin
 Olemasolev kinnistupiir

Olemasolev puitmast koos toega M1

- Hargnemisklemmid 3xSLIW54
- Hargnemisklemm SL9.21+kate
- Maakaabli kinnitusedetailid SO71 1kmp
- Maakaabli kaitserenn L=2,2m

Laudapõllu
36301.001.0238

Projekteeritud 0,4kV maakaabel

- MPL423380 (AJ14726<->M1)
- AXP4G120, L_{KAABEL}=22m, L_{TRASS}= 11m
- Sügavus: min 0,7m

Ojasso-Lõõra tee
33801.001.0291

Vana-Rehe
36301.001.0101

Olemasolev puitmast koos toega M1

- Hargnemisklemmid 3xSLIW54
- Hargnemisklemm SL9.21+kate
- Maakaabli kinnitusedetailid SO71 1kmp
- Maakaabli kaitserenn L=2,2m

Projekteeritud 0,4kV maakaabel

- MPL423379 (AJ14726<->M1)
- AXP4G120, L_{KAABEL}=18m, L_{TRASS}= 7m
- Sügavus: min 0,7m

Mast 16H17 (KRE 11m 4. kl ja 10m 4. kl)
Paigaldada kaks tõmmitsat
Ehitada kahele mastile mastalajaam AJ14726 (MAL-3)
Paigaldada uus trafo 160kVA 21(10,5)/0,41kV
Arvesti ja kontsentraator tõsta ümber demonteeritavast mastalajaamast AJ Lõõra
Alajaama kõrvale paigaldada 0,4kV mõõte-jaotuskiip.

Demonteerida AJ Lõõra- Demonteerida trafo 160kVA
- Demonteerida alajaama seadmed ja juhtmestik (kuni 1m sügavuselt demonteeritava alajaama alt materjalid/seadmed eemaldada)
- Olemasolevad 0,4kV ühendused taastada vastavalt elektriskeemile (Joonis EL-06)

MÄRKUSED:

- 1) Projekt on koostatud lähtuvalt Elektrilevi OÜ lähteülesandest nr: IP6312.
- 2) Projekti asendiplaani koostamiseks on kasutatud:
 - Geoalus OÜ poolt koostatud geodeetilist asendiplaani nr: 23-G446;
- 3) Õhu- ja maakaabelliinide pikkused on asendiplaanile märgitud trassipikkustena (kogupikkused vt. elektrilisel skeemil Joonis EL-06 ja EL-08).

Tellija: Elektrilevi OÜ			Joonis: Asendiplaan	Joonise nr. EL-02	Mõõtkava 1:500/ A3	Leht 6/6
Staadium	Tööprojekt		Töö nimetus:	Muudatus	Kuupäev	
Koostas	H. Turja		Kõue 35-10 PAJ ja Habaja 10kV fiidri rekonstrueerimine			
Kontrollis	H. Turja					
Proj. kood	IP6312		Aadress:	 Salve 2a Tallinn 11612 Tel: (+372) 6 701 066 www.eservice.ee Elektritööde reg. nr. EL10360030-000		
Töö nr.	23_3621		Kose vald, Harju maakond			
Kuupäev	10.01.2024		23 3621 TP EL-02 ASEND 240110 HT IP6312			

E-SERVICE
ELEKTRITÖÖD

Salve 2a Tallinn 11612
Tel: (+372) 6 701 066
www.eservice.ee
Elektritööde reg. nr.: EL10360030-0001